



PIANTA SCAVI



Scala 1:200

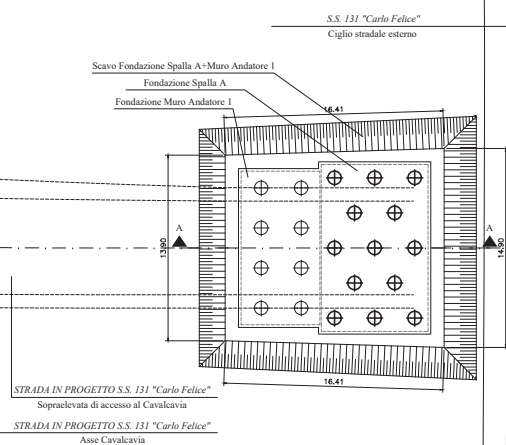

STRADA IN PROGETTO S.S. 131 "Carlo Felice"
Sopralelevata di accesso al Cavalcavia
STRADA IN PROGETTO S.S. 131 "Carlo Felice"
Asse Cavalcavia

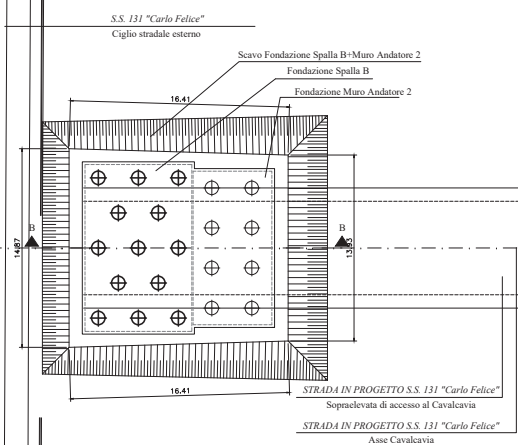

STRADA IN PROGETTO S.S. 131 "Carlo Felice"
Sopralelevata di accesso al Cavalcavia
STRADA IN PROGETTO S.S. 131 "Carlo Felice"
Asse Cavalcavia

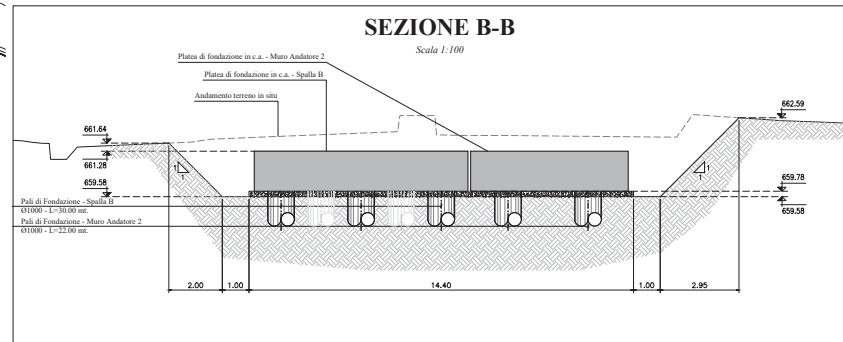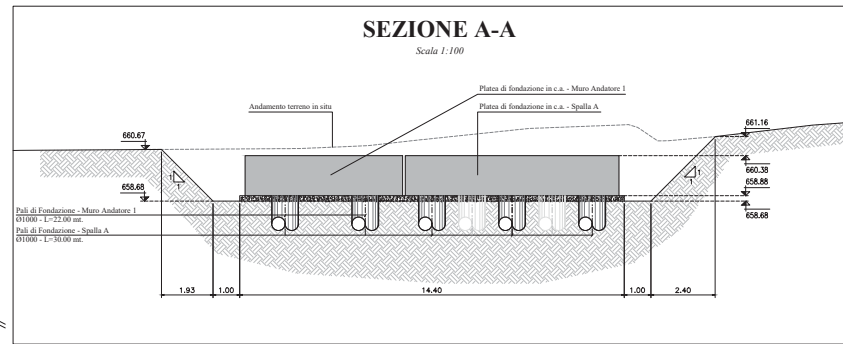

PARTE D'OPERA	V1 Volume scavo provvisorio	V2 Volume strutture definitive al V1	V1-V2 Rientero
Spalla A+ Muro Andatore 1	812,44 mc.	287,72 mc.	524,71 mc.
Spalla B+ Muro Andatore 2	862,04 mc.	287,72 mc.	674,32 mc.

NB: Il quantitativo Volume Scavo-Volume Strutture (V1-V2) verrà così ripartito:
 • terreno stabilizzato a cemento = 25%
 • massi naturali provenienti da cave = 75%

Direzione Progettazione e Realizzazione Lavori

S.S. 131 di "Carlo Felice"
 Adeguamento e messa in sicurezza della S.S.131
 Risoluzione dei nodi critici - 2° stralcio
 dal km 108+300 al km 158+000

CA284

R.T.I. di PROGETTAZIONE:	Mandatario	Mandante
	 Via G.B. Sommarini n°5 20122 - Milano Tel. 02 6787911 email:mail@proiter.it	 Via Artemide n°13 20100 Segrate Tel. 02 241007 email: delta@proiter.it

PROGETTISTI:
 Ing. Riccardo Fornicelli - Pro Iter srl (Integratore prestazioni specialistiche)
 Ordine Ing. di Milano n. 18045
 Ing. Riccardo Fornicelli
 Ordine Ing. di Milano n. 18045

IL GEOLOGO
 Dott. Geol. Massimo Mazzaracchia - Pro Iter srl
 Albo Geol. Lombardia n. 4752

COORDINATORE PER LA SICUREZZA IN FASE DI PROGETTAZIONE
 Ing. Diego Ceccharelli
 Ordine Ing. di Milano n. 15813

VISTO IL RESP. DEL PROCEDIMENTO
 Dott. Ing. Salvatore PRASCI

PROTOCOLLO _____ DATA _____

OPERE D'ARTE MAGGIORI
 Svincolo di Mulargia-Macomer. Cavalcavia al km 148+500 - CV02 SU V02
 Pianta Fondazioni e scavi

CODICE PROGETTO	NOME FILE	REVISIONE	SCALA:
PROGETTO	T00CV02STRDIO2B .pdf		1:200-100
ELAB.	T00CV02STRDIO2	B	

REV.	DESCRIZIONE	DATA	REDATTO	VERIFICATO	APPROVATO
D					
C					
B	REVISIONE PER ISTRUTTORIA, VERIFICA E CONTROLLI D.L.GS.36/11	Aprile 2021	Naso	Donati	Fornicelli
A	EMMISSIONE	Marzo 2020	Fanti	Fornicelli	Fornicelli