


**FASE 4**

Scala 1:100

**Lavorazioni Fase 4**

1. REINTERRO SCAVI E SISTEMAZIONE RILEVATI
2. INSTALLAZIONE DISPOSITIVI DI APPOGGIO IMPALCATO
3. VARO IMPALCATO METALLICO MEDIANTE 2 GRU DI PORTATA 300 t.

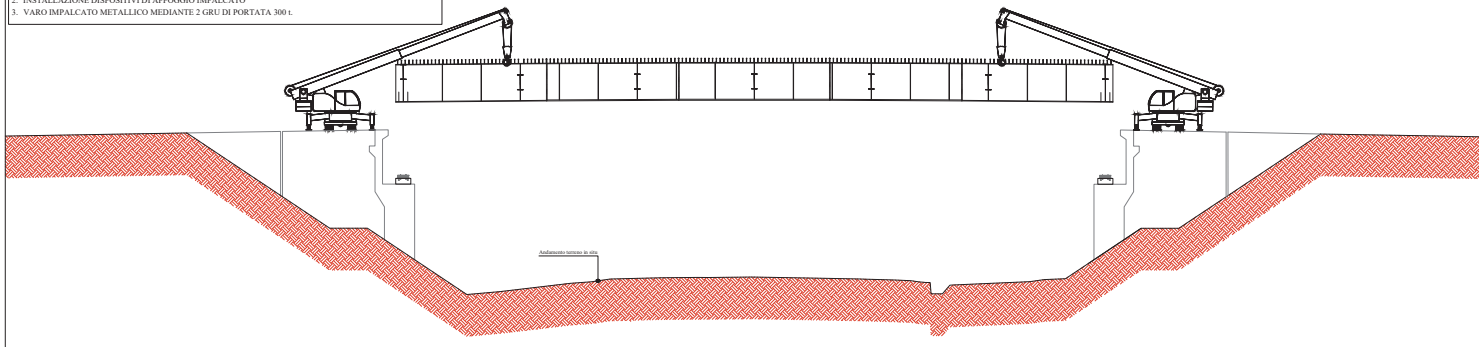


**FASE 5**

Scala 1:100

**Lavorazioni Fase 5**

1. GETTO SOLETTA IMPALCATO
2. GETTO CORDOLI LATERALI
3. INSTALLAZIONE GIUNTI DI DILATAZIONE

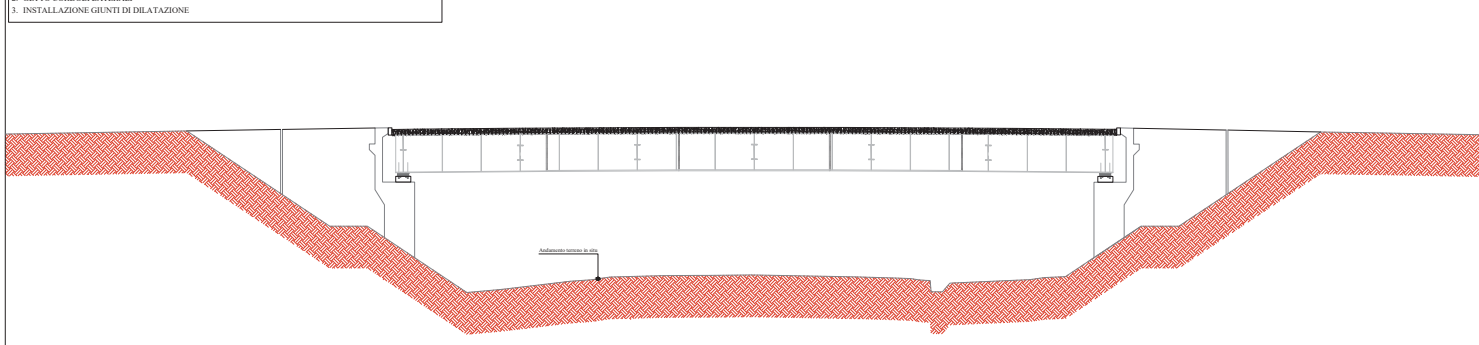



**FASE 6**

Scala 1:100

**Lavorazioni Fase 6**


1. REALIZZAZIONE PAVIMENTAZIONE STRADALE
2. INSTALLAZIONE BARRIERE DI SICUREZZA E PARAPETTI
3. INSTALLAZIONE IMPIANTI
4. INSTALLAZIONE SEGNALETICA ORIZZONTALE E VERTICALE

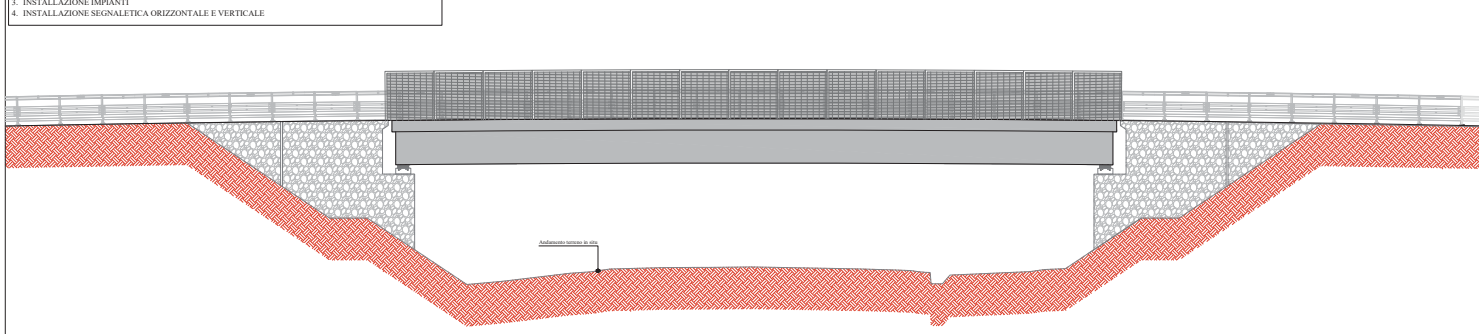



**Gruppo 08 ITALIANI** Direzione Progettazione e Realizzazione Lavori

**S.S. 131 di "Carlo Felice"**  
 Adeguamento e messa in sicurezza della S.S.131  
 Risoluzione dei nodi critici - 2° stralcio  
 dal km 108+300 al km 158+000

<b>PROGETTO ESECUTIVO</b>		CA284
R.T.I. di PROGETTAZIONE:	Mandatario	Mandante
 ING. GIUSEPPE FERRARI Via S. Felice 10 00100 Roma (RM) Tel. 06/4981111 Fax 06/4981112 email: info@iter.it	
PROGETTISTI: ING. GIUSEPPE FERRARI - Via S. Felice 10 - Roma (RM) - Tel. 06/4981111 Via S. Felice 10 - Roma (RM) - Tel. 06/4981111 Via S. Felice 10 - Roma (RM) - Tel. 06/4981111		
COORDINATORE PER LA SICUREZZA IN FASE DI PROGETTAZIONE: ING. GIUSEPPE FERRARI - Via S. Felice 10 - Roma (RM) - Tel. 06/4981111 Via S. Felice 10 - Roma (RM) - Tel. 06/4981111 Via S. Felice 10 - Roma (RM) - Tel. 06/4981111		
VEDUTE E SEZIONI DEL PROGETTO: ING. GIUSEPPE FERRARI		
PROTOCOLLO	DATA	

**OPERE D'ARTE MAGGIORI**  
 Svincolo di Mulargia-Macomer, Cavalcavia al km 148+500 - CV02 SU V02  
 Fasi costruttive - Tav. 2 di 2

CODICE PROGETTO		NOME FILE		REVISIONE	SCALA
PROGETTO	REV. 01	T02CV02STRSE02A.pdf	CODICE FILE	01	1:100
D					
C					
B					
A	DEFINIZIONE				
REV.	DESCRIZIONE	DATA	REDATTO	VERIFICATO	APPROVATO