



# MURO ANDATORE 1


SEZIONE A-A  
Scala 1:50

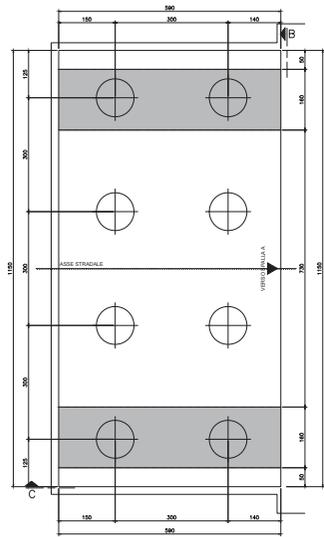


SEZIONE D-D  
Scala 1:50

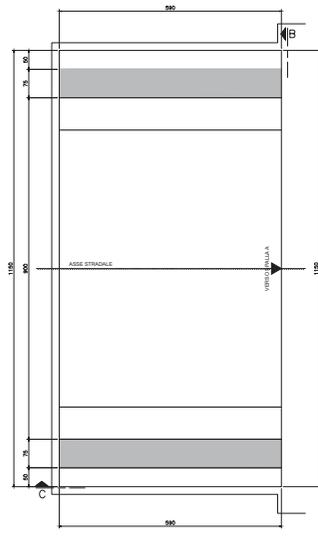

SEZIONE B-B  
Scala 1:50

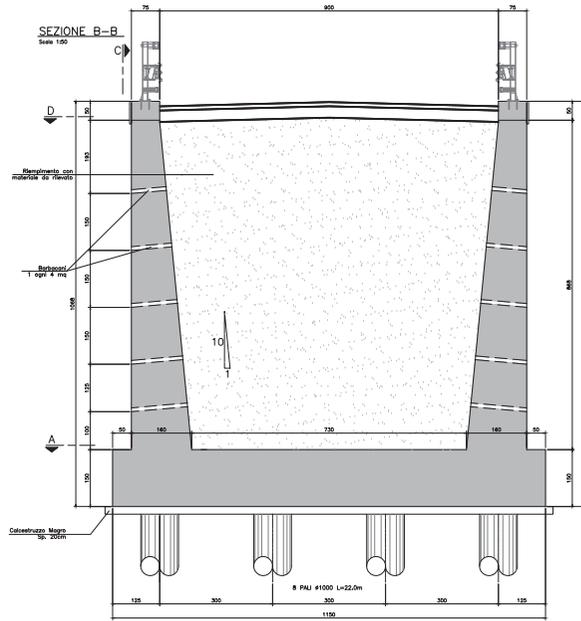


SEZIONE C-C  
Scala 1:50

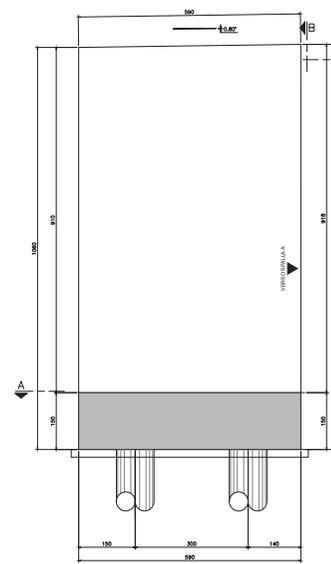


# MURO ANDATORE 2


SEZIONE A-A  
Scala 1:50

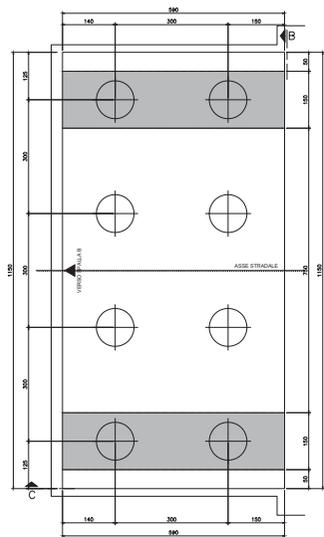


SEZIONE D-D  
Scala 1:50

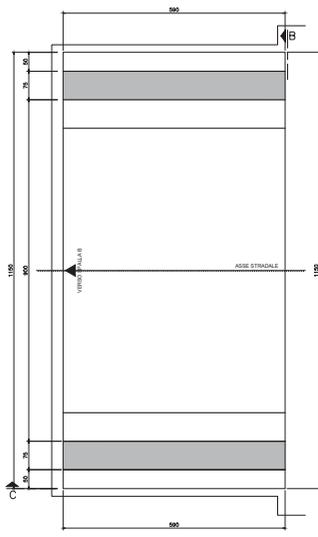

SEZIONE B-B  
Scala 1:50

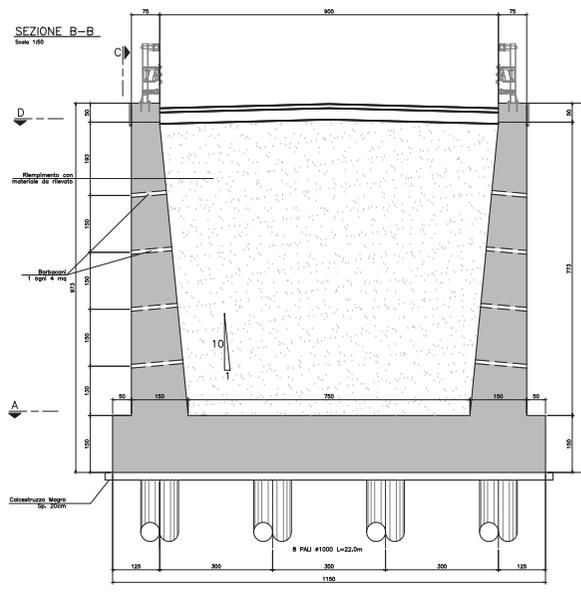

SEZIONE C-C  
Scala 1:50

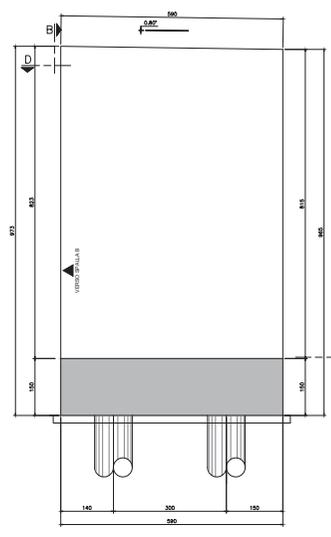

NOTA: PER LE CARATTERISTICHE DEI MATERIALI FARE RIFERIMENTO ALLA TAVOLA T00CV02STR0202A

**Sanas**  
GRUPPO DI ITALIANI  
Direzione Progettazione e Realizzazione Lavori

S.S. 131 di "Carlo Felice"  
Adeguamento e messa in sicurezza della S.S.131  
Risoluzione dei nodi critici - 2° stralcio  
dal km 108+300 al km 158+000

PROGETTO ESECUTIVO CA284

R.T.I. di PROGETTAZIONE: Mandataria  

Mandante

PROGETTISTI:  
 ING. Giuseppe Formica - Via del Colonnato n. 181/2  
 DOTT. Pao. di Almona n. 181/2  
 ING. Riccardo Formica - Via del Colonnato n. 181/2  
 DOTT. Pao. di Almona n. 181/2

COORDINATORE PER LA SICUREZZA IN FASE DI PROGETTAZIONE  
 ING. Pao. di Almona  
 DOTT. Pao. di Almona n. 181/2

VERBO E SEPO DEL PROCEDIMENTO  
 ING. Pao. di Almona (PROG)

PROTOCOLLO DATA

OPERE D'ARTE MAGGIORI  
Svincolo di Murgaria-Macommer. Cavalcavia al km 148+500 - CV02 SU V02  
Muri Andatori 1 e 2; Carpenteria

CODICE PROGETTO	NOME FILE	REVISIONE	SCALA
PROGETTO	V020201GETCP01A.ppt	A	1:50
D			
C			
B			
A	COMPLESSIVE	10/03/2016	1:50
REV.	DESCRIZIONE	DATA	REDATTO VERIFICATO APPROVATO