SEZIONE TRASVERSALE
Scala 1:20

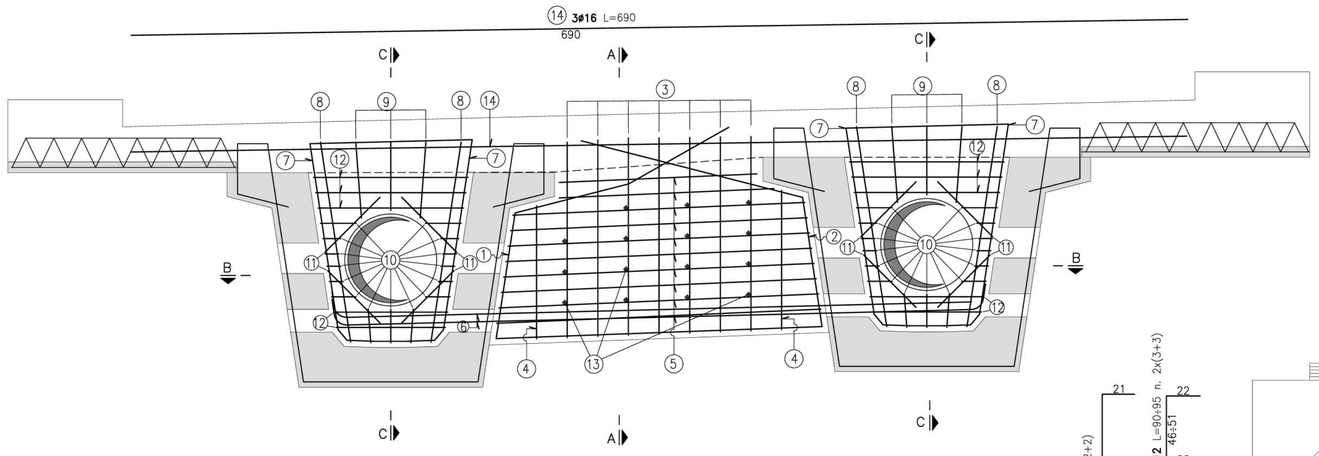

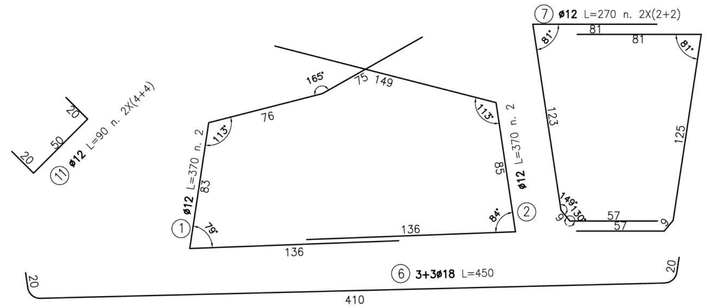

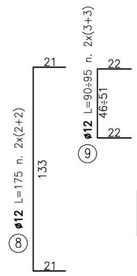

SEZIONE C–C
Scala 1:20

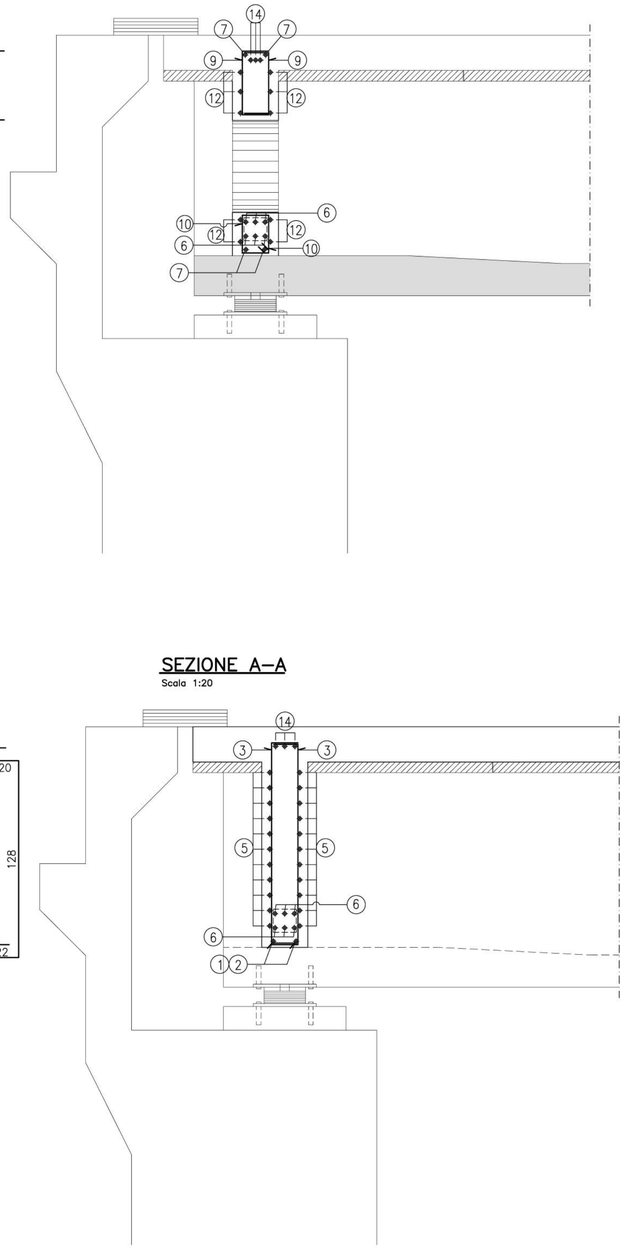

DISTINTA ARM. SINGOLO TRAVERSO					
Pos.	ø mm	Lung. cm	Num.	Peso Kg	Forma
1	12	370	2	7	
2	12	370	2	7	
3	12	170	14	21	
4	12	135	4	5	
5	12	270	20	48	
6	18	450	6	54	
7	12	270	8	19	
8	12	175	8	12	
9	12	95	12	10	
10	12	110	30	29	
11	12	90	16	13	
12	12	170	20	30	
13	12	50	15	6	
14	16	690	3	33	
PESO TOTALE/Traverso kg: 294					

PESO TOTALE/Traverso x n° 2 Traversi kg: 589

SEZIONE B–B
Scala 1:20

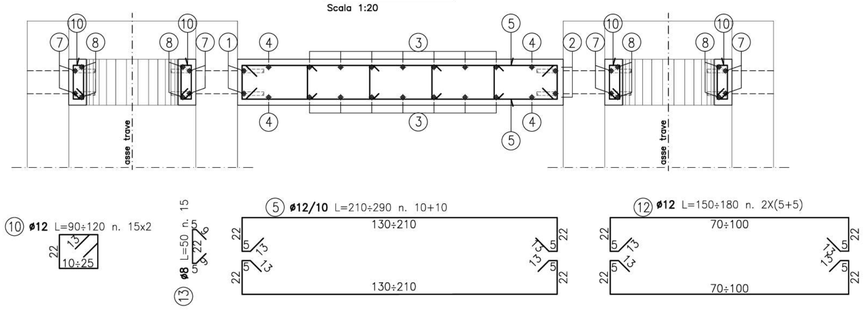

SEZIONE A–A
Scala 1:20

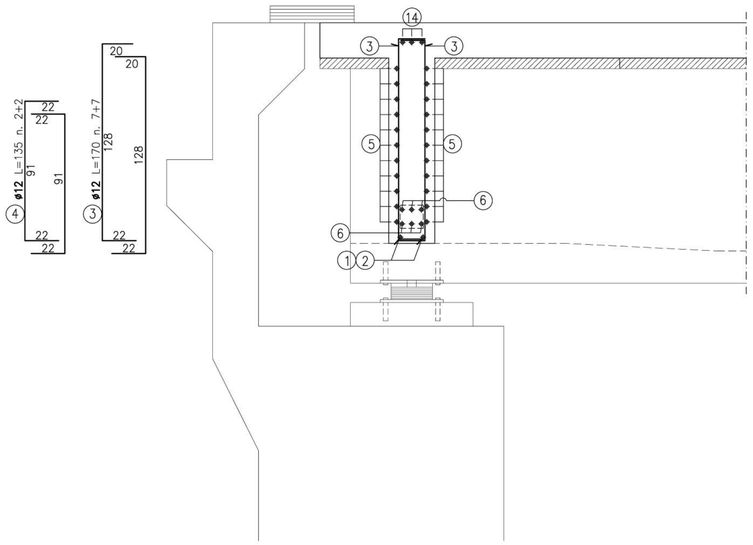

anas GRUPPO FS ITALIANE

Direzione Progettazione e Realizzazione Lavori

S.S. 131 di "Carlo Felice"
Adeguamento e messa in sicurezza della S.S.131
Risoluzione dei nodi critici - 2° stralcio
dal km 108+300 al km 158+000

PROGETTO ESECUTIVO | CA284

R.T.I. di PROGETTAZIONE:

Mandataria: PRO ITER Progetto Infrastrutture Territorio s.r.l. — Via G.B. Sammartini n°5, 20125 – Milano, Tel. 02 6787911, email:mail@proiter.it

Mandante: deltaingegneria — Via Artemide n°3, 92100 Agrigento, Tel. 0922 421007, email: deltaingegneria@pec.it

PROGETTISTI:
Ing. Riccardo Formichi – Pro Iter srl (Integratore prestazioni specialistiche)
Ordine Ing. di Milano n. 18045
Ing. Riccardo Formichi
Ordine Ing. di Milano n. 18045

IL GEOLOGO
Dott. Geol. Massimo Mezzanzanica – Pro Iter srl
Albo Geol. Lombardia n. A762

COORDINATORE PER LA SICUREZZA IN FASE DI PROGETTAZIONE
Ing. Diego Ceccherelli
Ordine Ing. di Milano n. 15813

VISTO: IL RESP. DEL PROCEDIMENTO
Dott. Ing. Salvatore FRASCA

ORDINE DEGLI INGEGNERI DELLA PROVINCIA DI MILANO — DOTT.ING. FORMICHI RICCARDO — Sez.A. Settori: a) civile e ambientale b) industriale c) dell'informazione — n° A 18045

PROTOCOLLO | DATA

OPERE D'ARTE MINORI
Ponticelli idraulici L=23.2 m su Rio Pitziu. Km 122+015.40 - PO01 su S20
Viabilità locale A: Armatura traverso

CODICE PROGETTO			NOME FILE	REVISIONE	SCALA:
PROGETTO	LIV. PROG.	N. PROG.	T00PO01STRAR04A.pdf		
LOPLSQ	E	1901	CODICE ELAB. T00PO01STRAR04	A	1:20

REV.	DESCRIZIONE	DATA	REDATTO	VERIFICATO	APPROVATO
D					
C					
B					
A	Emissione	Marzo 2020	Prati	Donelli	Formichi