



VISTA LATERALE C-C - CARREGGIATA NORD

Scala 1:50

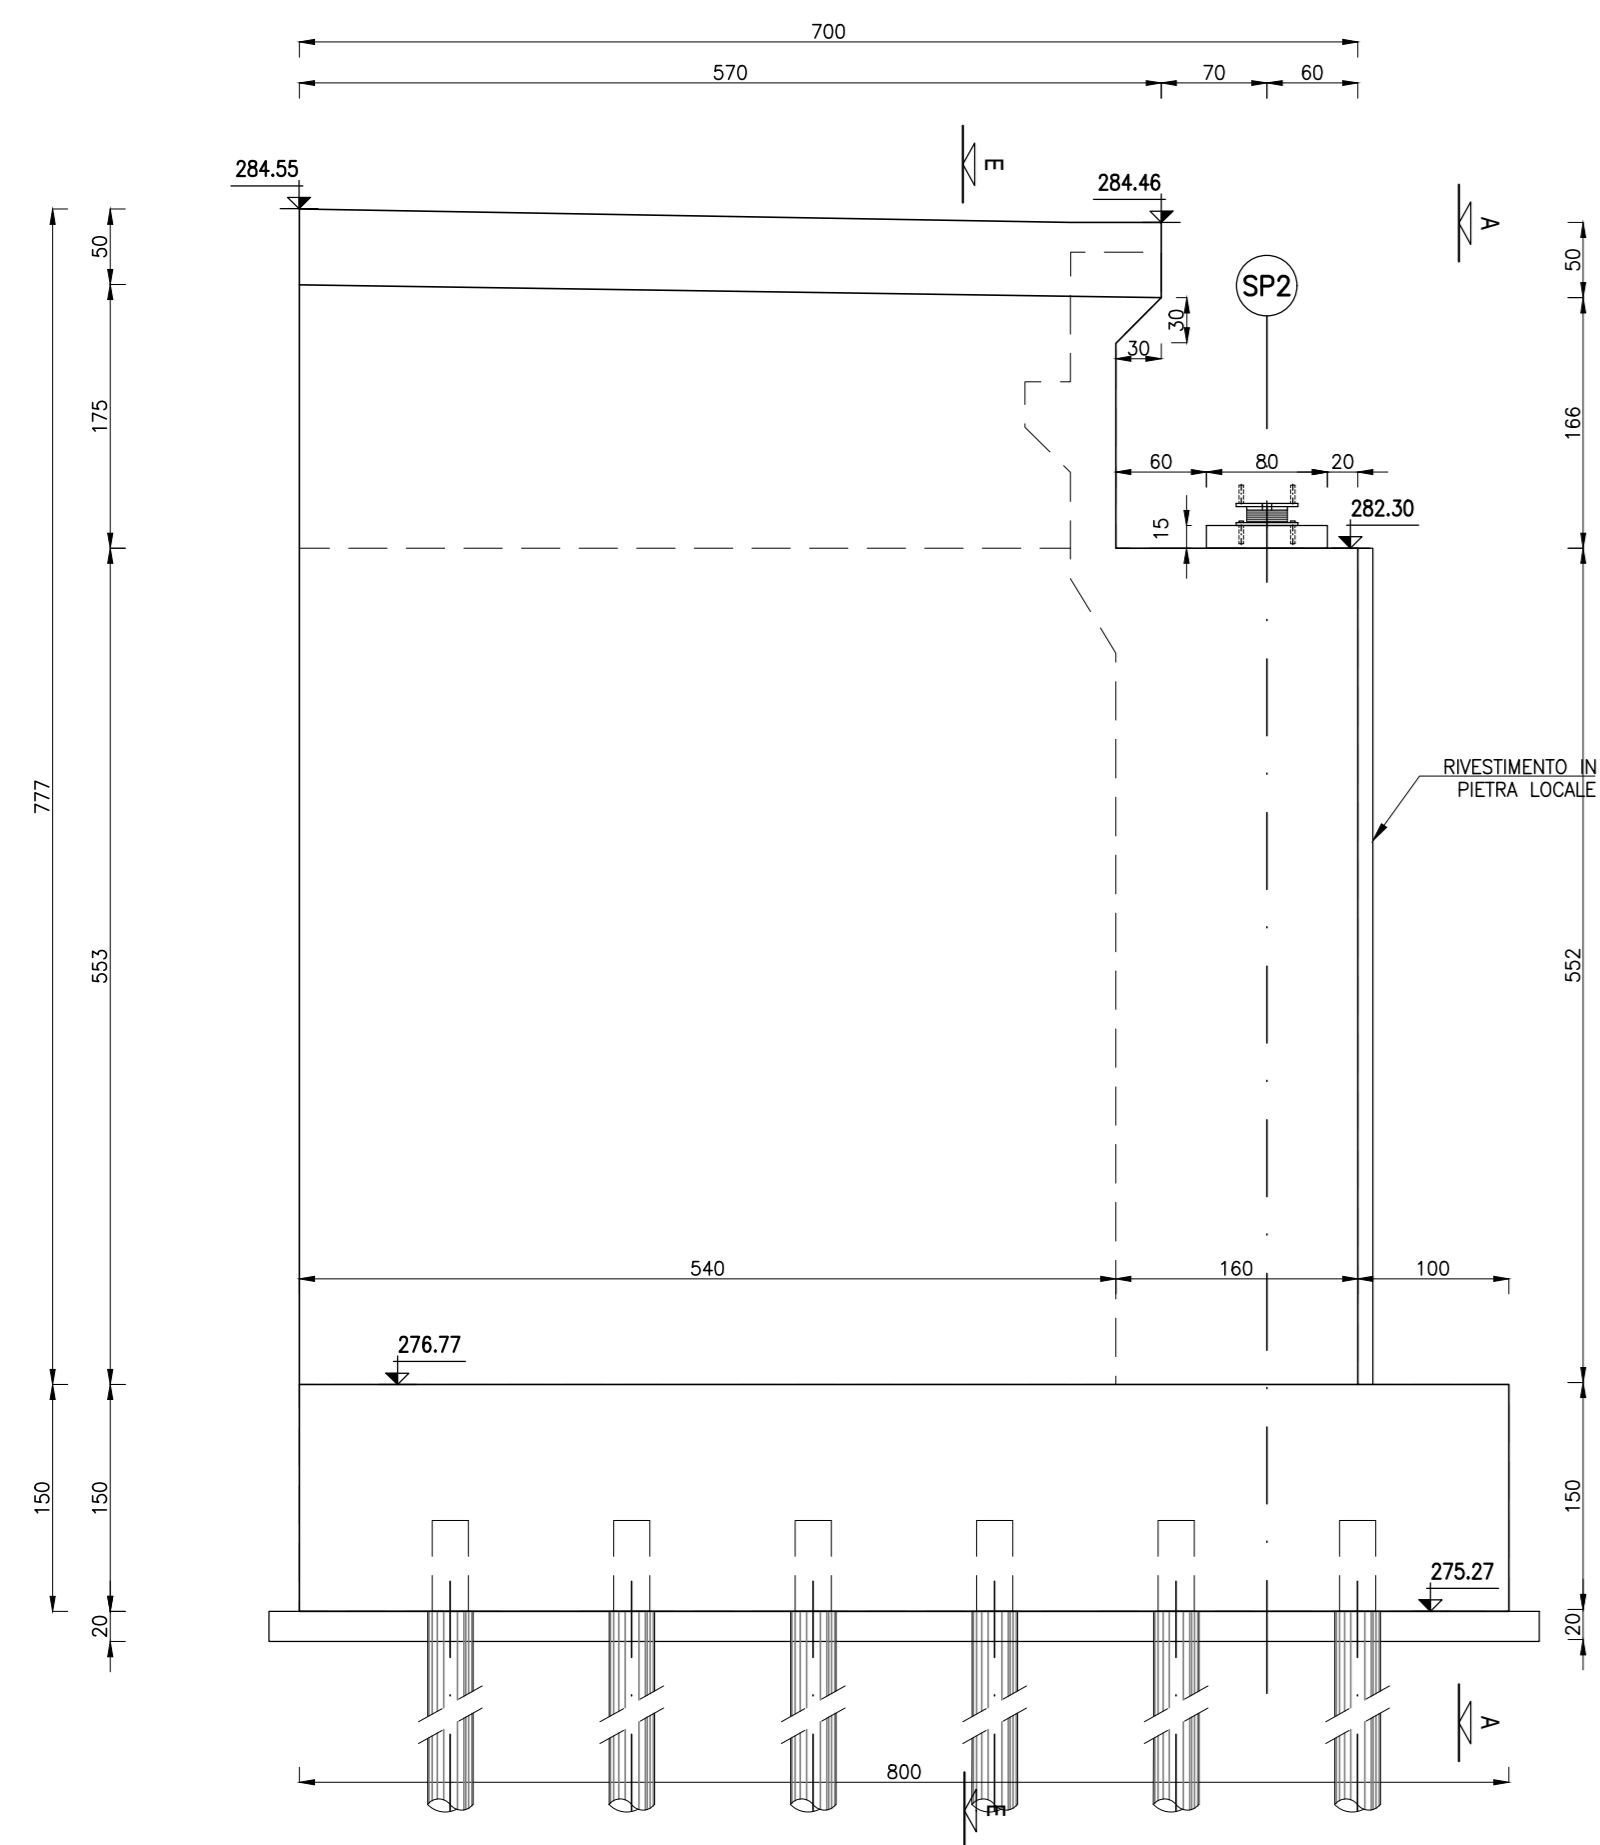


SEZIONE TRASVERSALE A-A

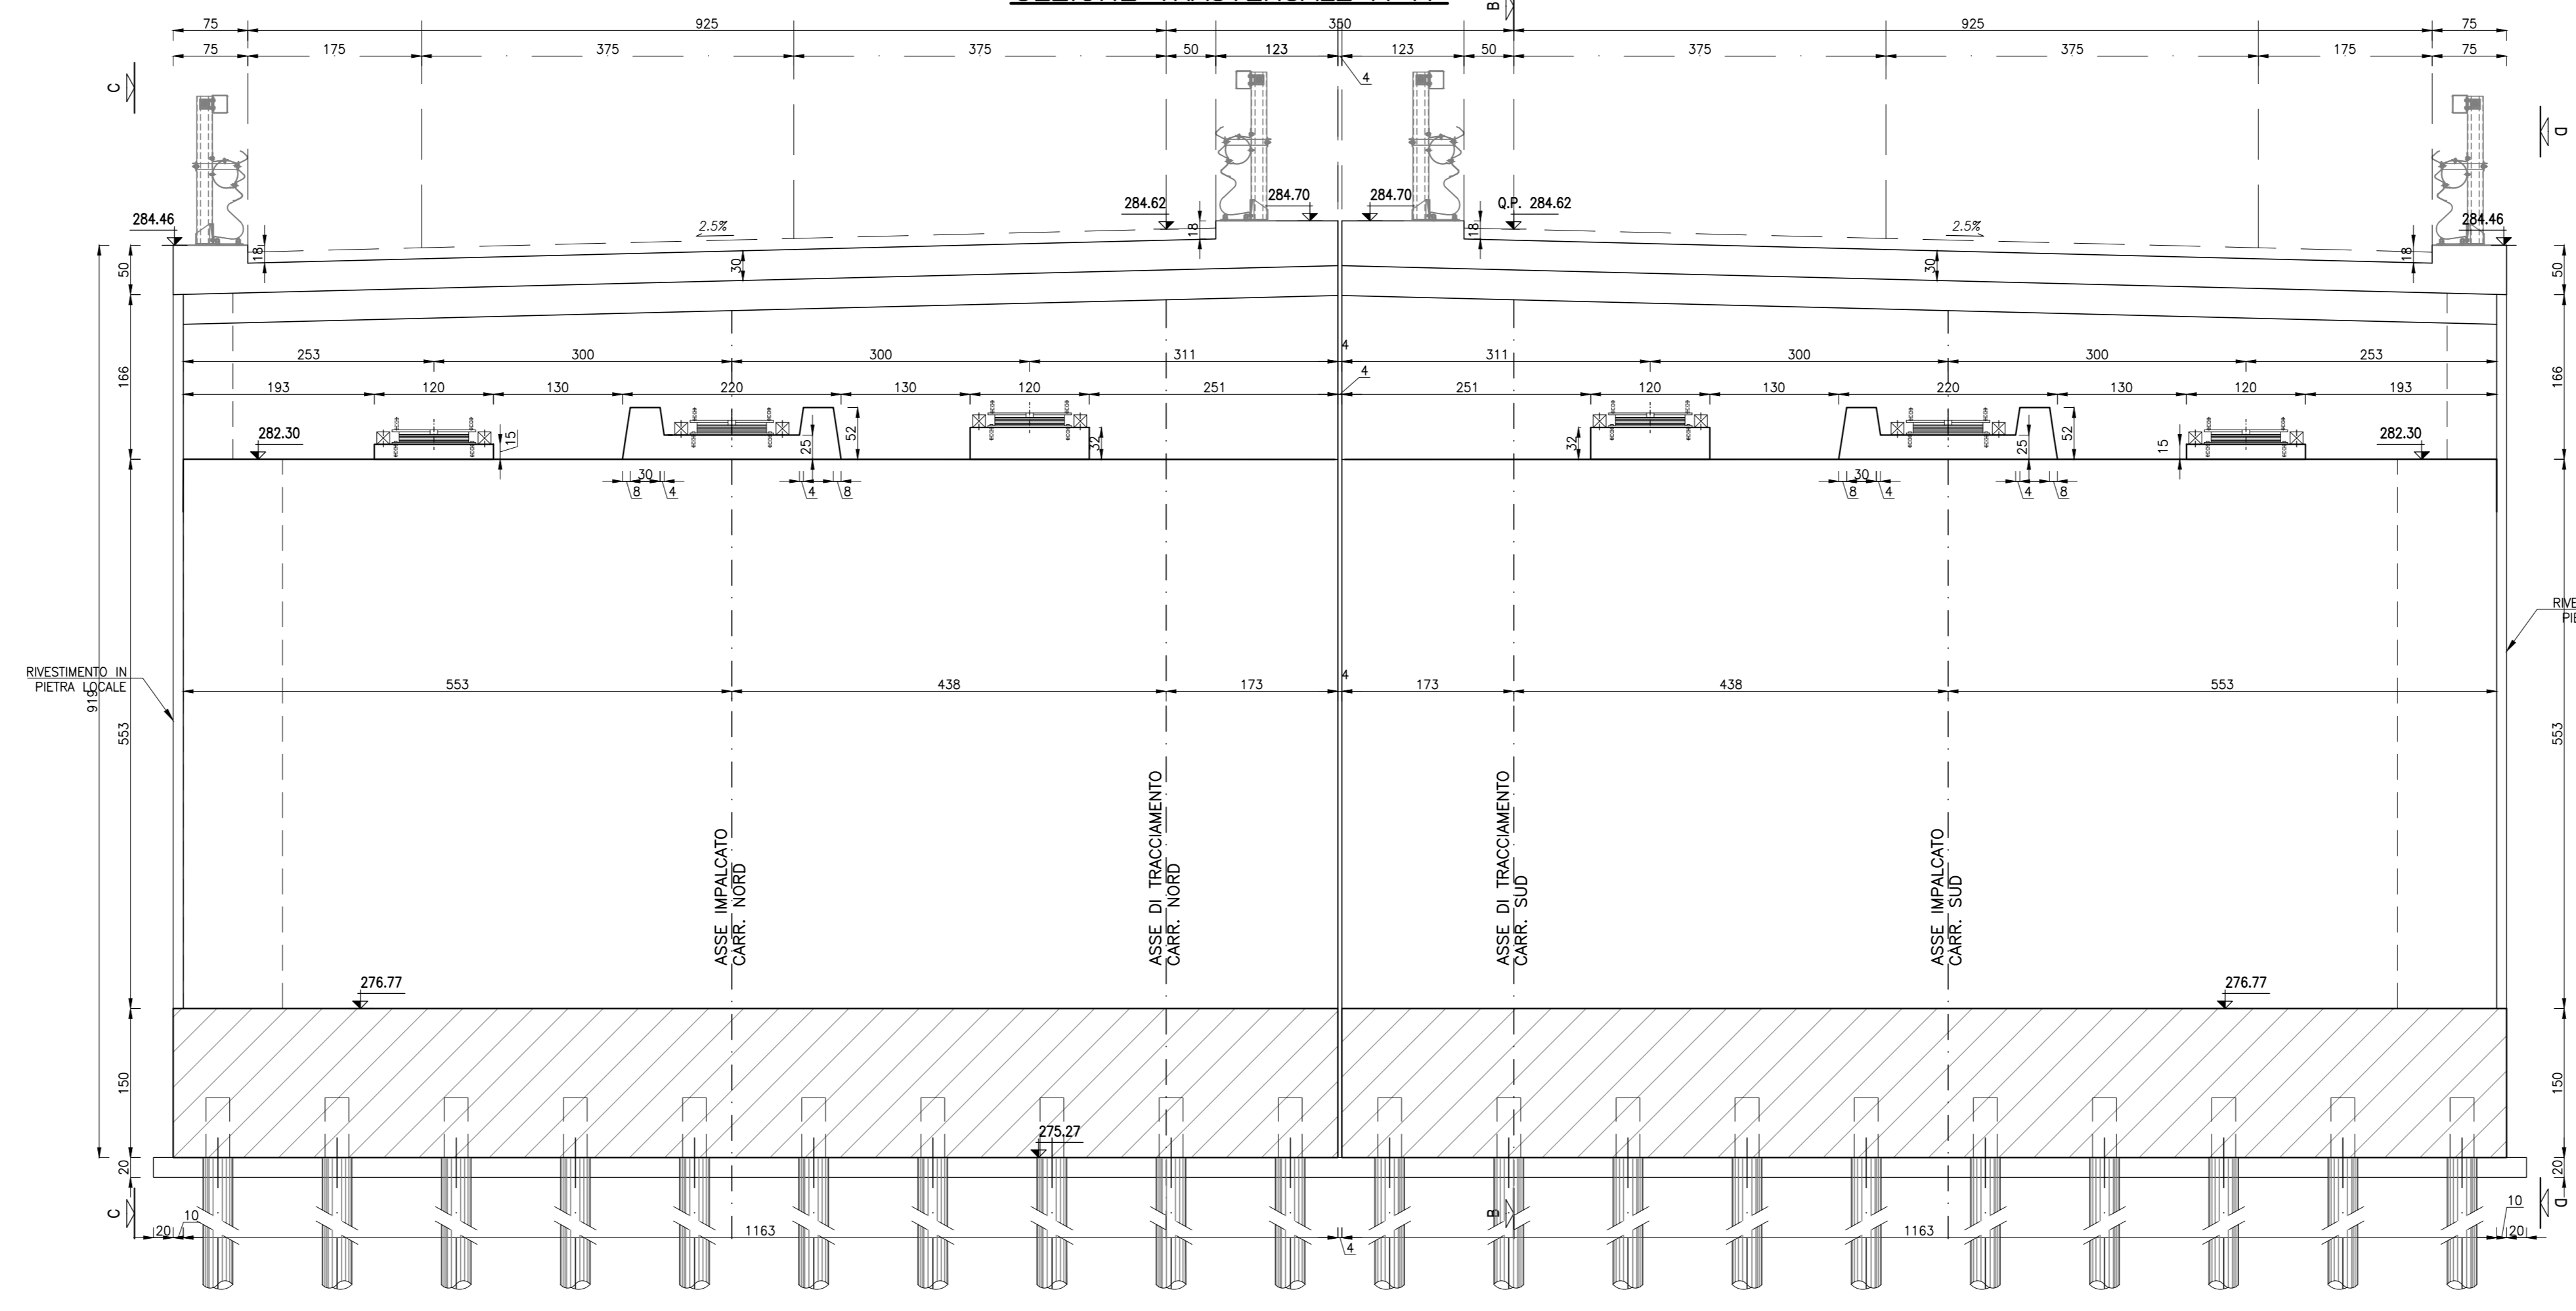


VISTA LATERALE D-D - CARREGGIATA SUD

Scala 1:50

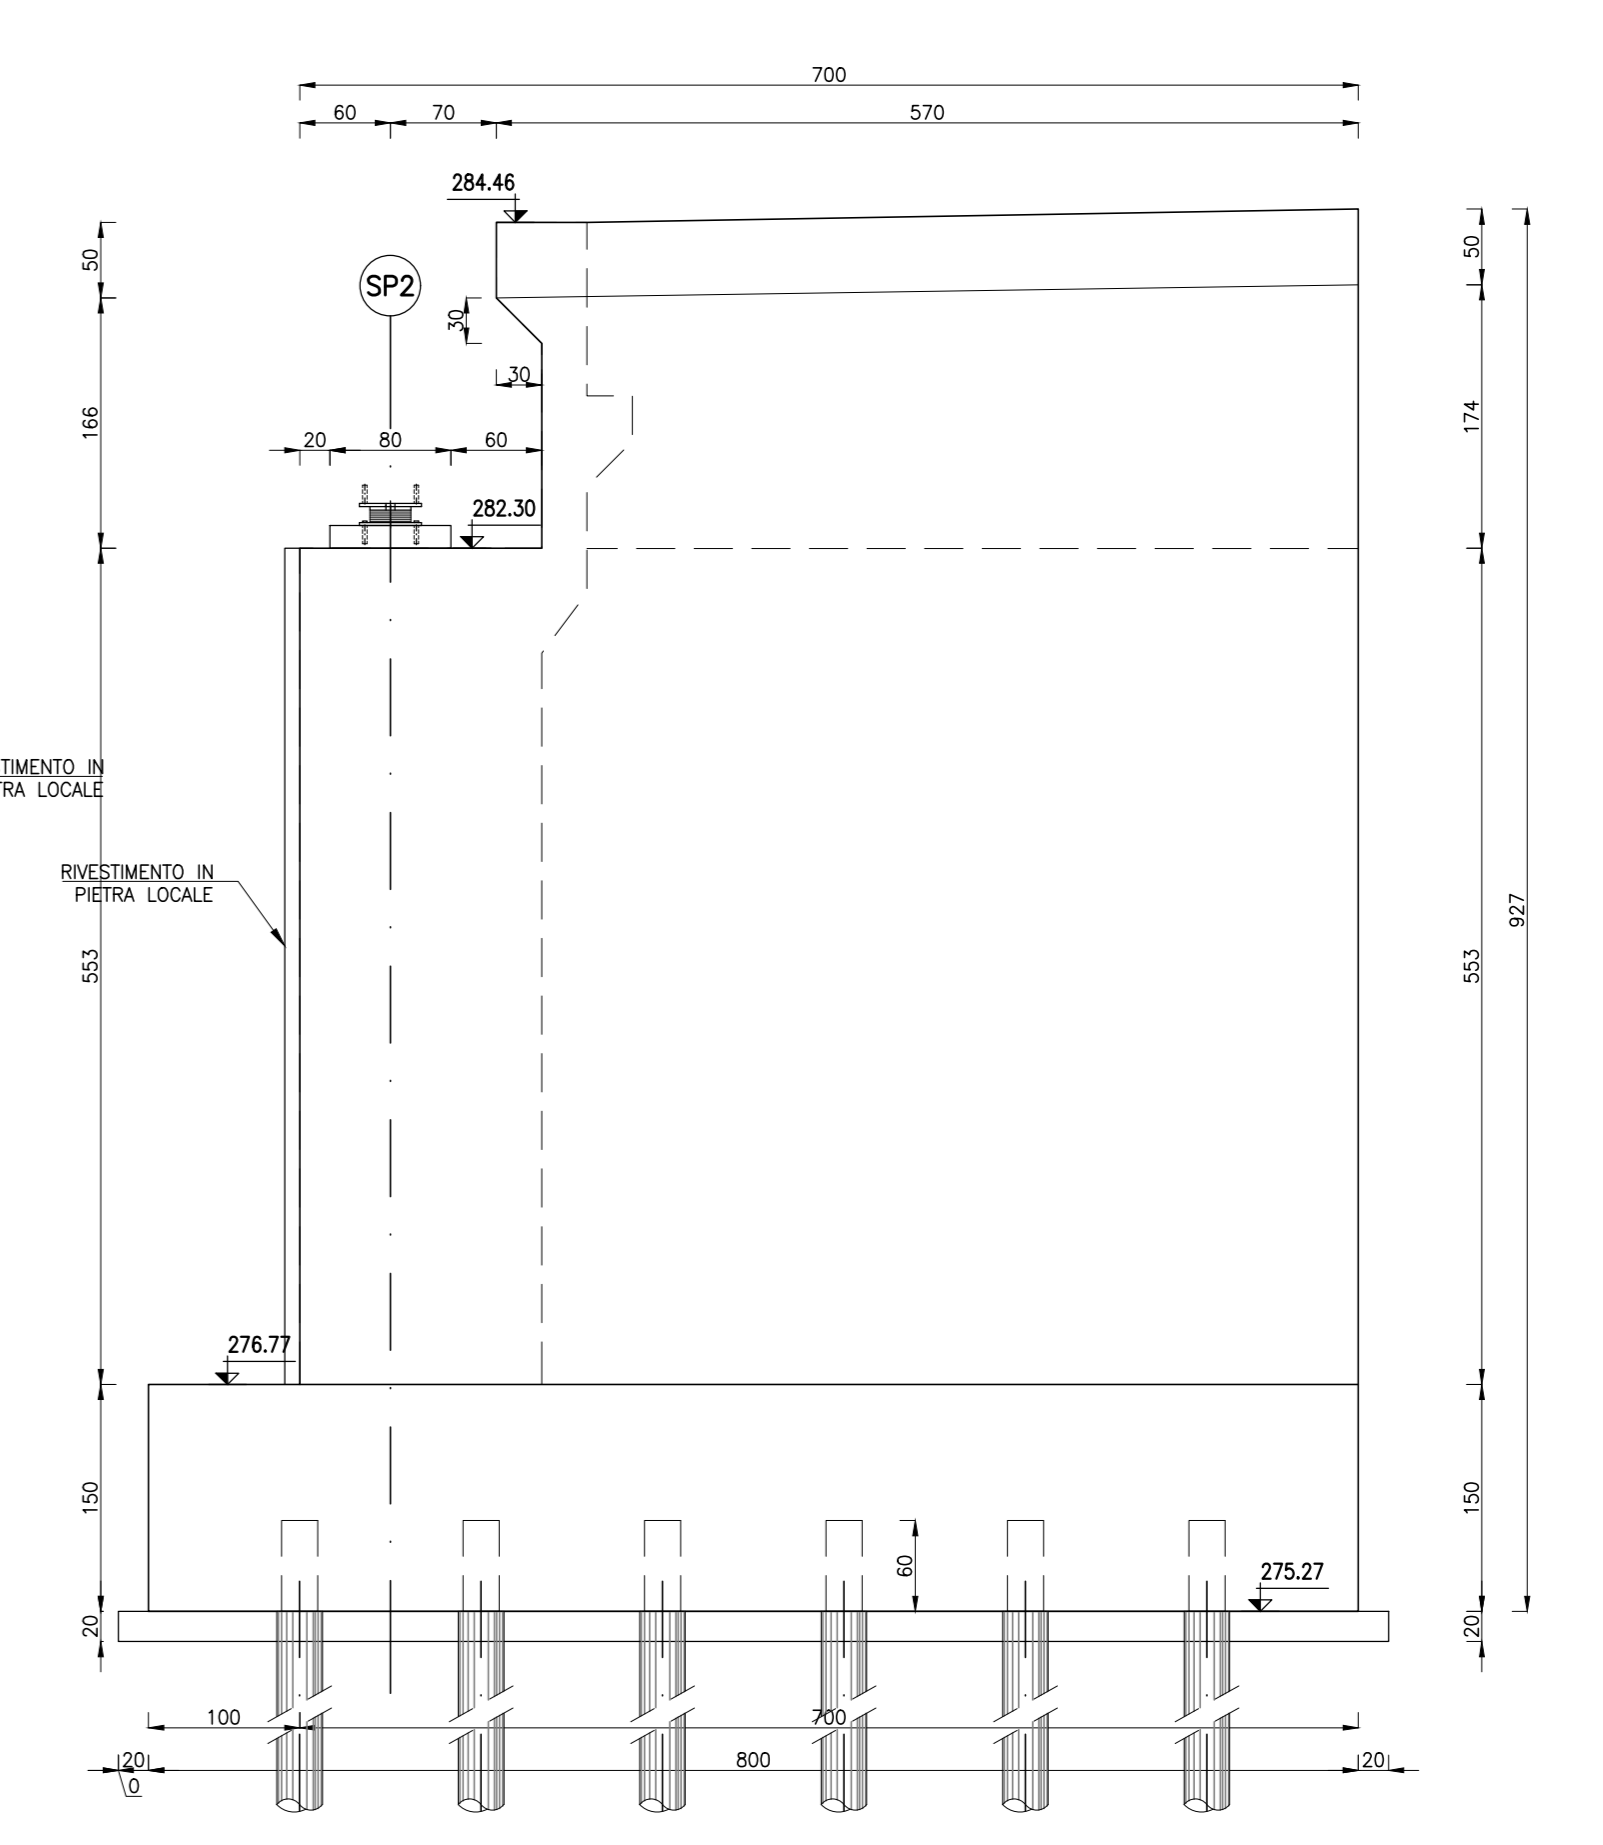


PIANTA ALLO SPICCATO - SPALLA SP1

Scala 1:50

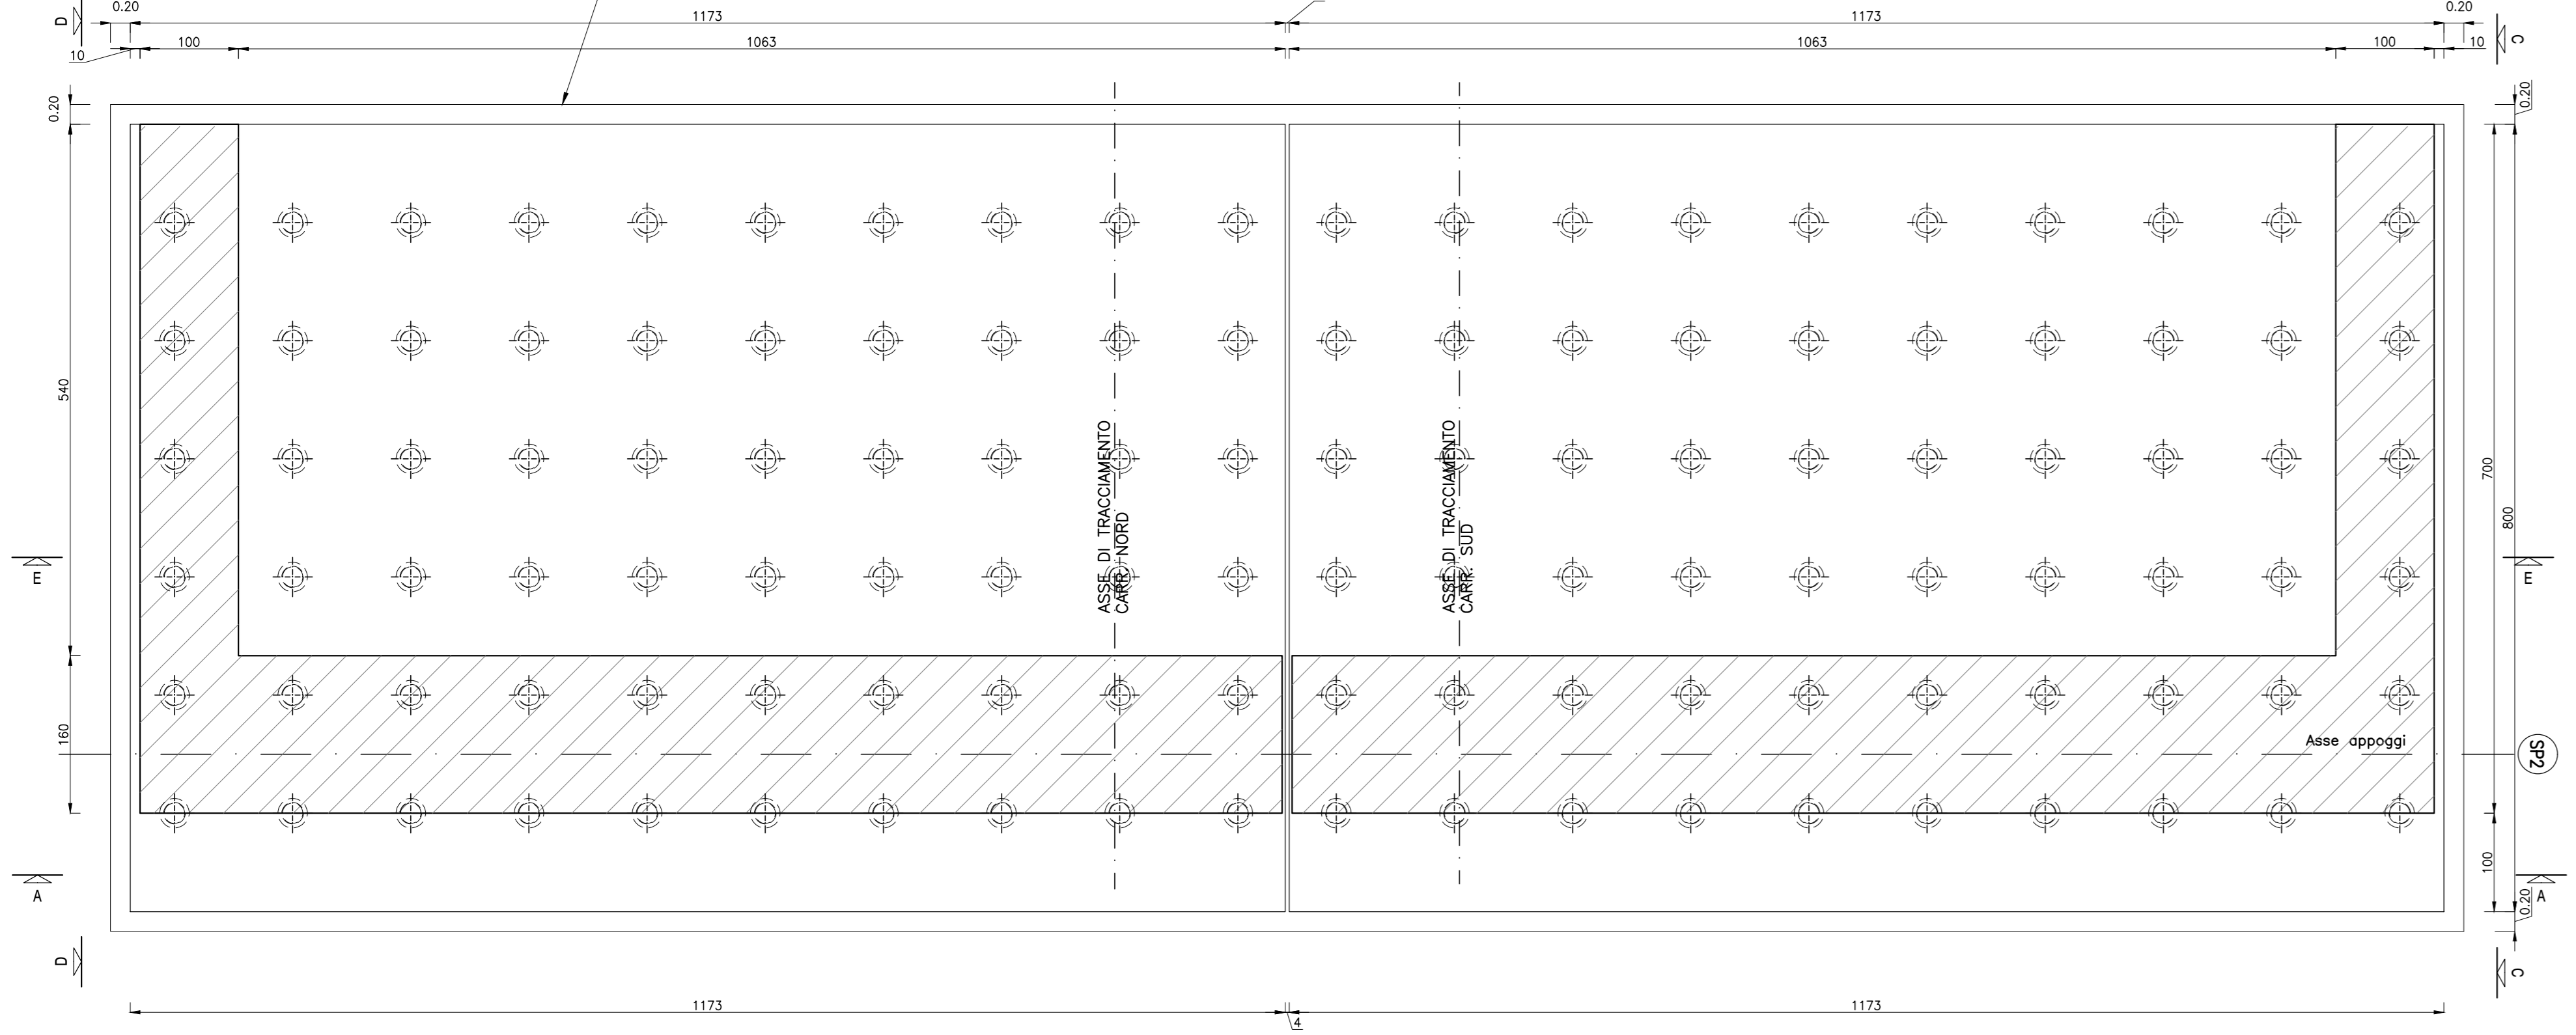


PIANTA - SPALLA SP1

Scala 1:50

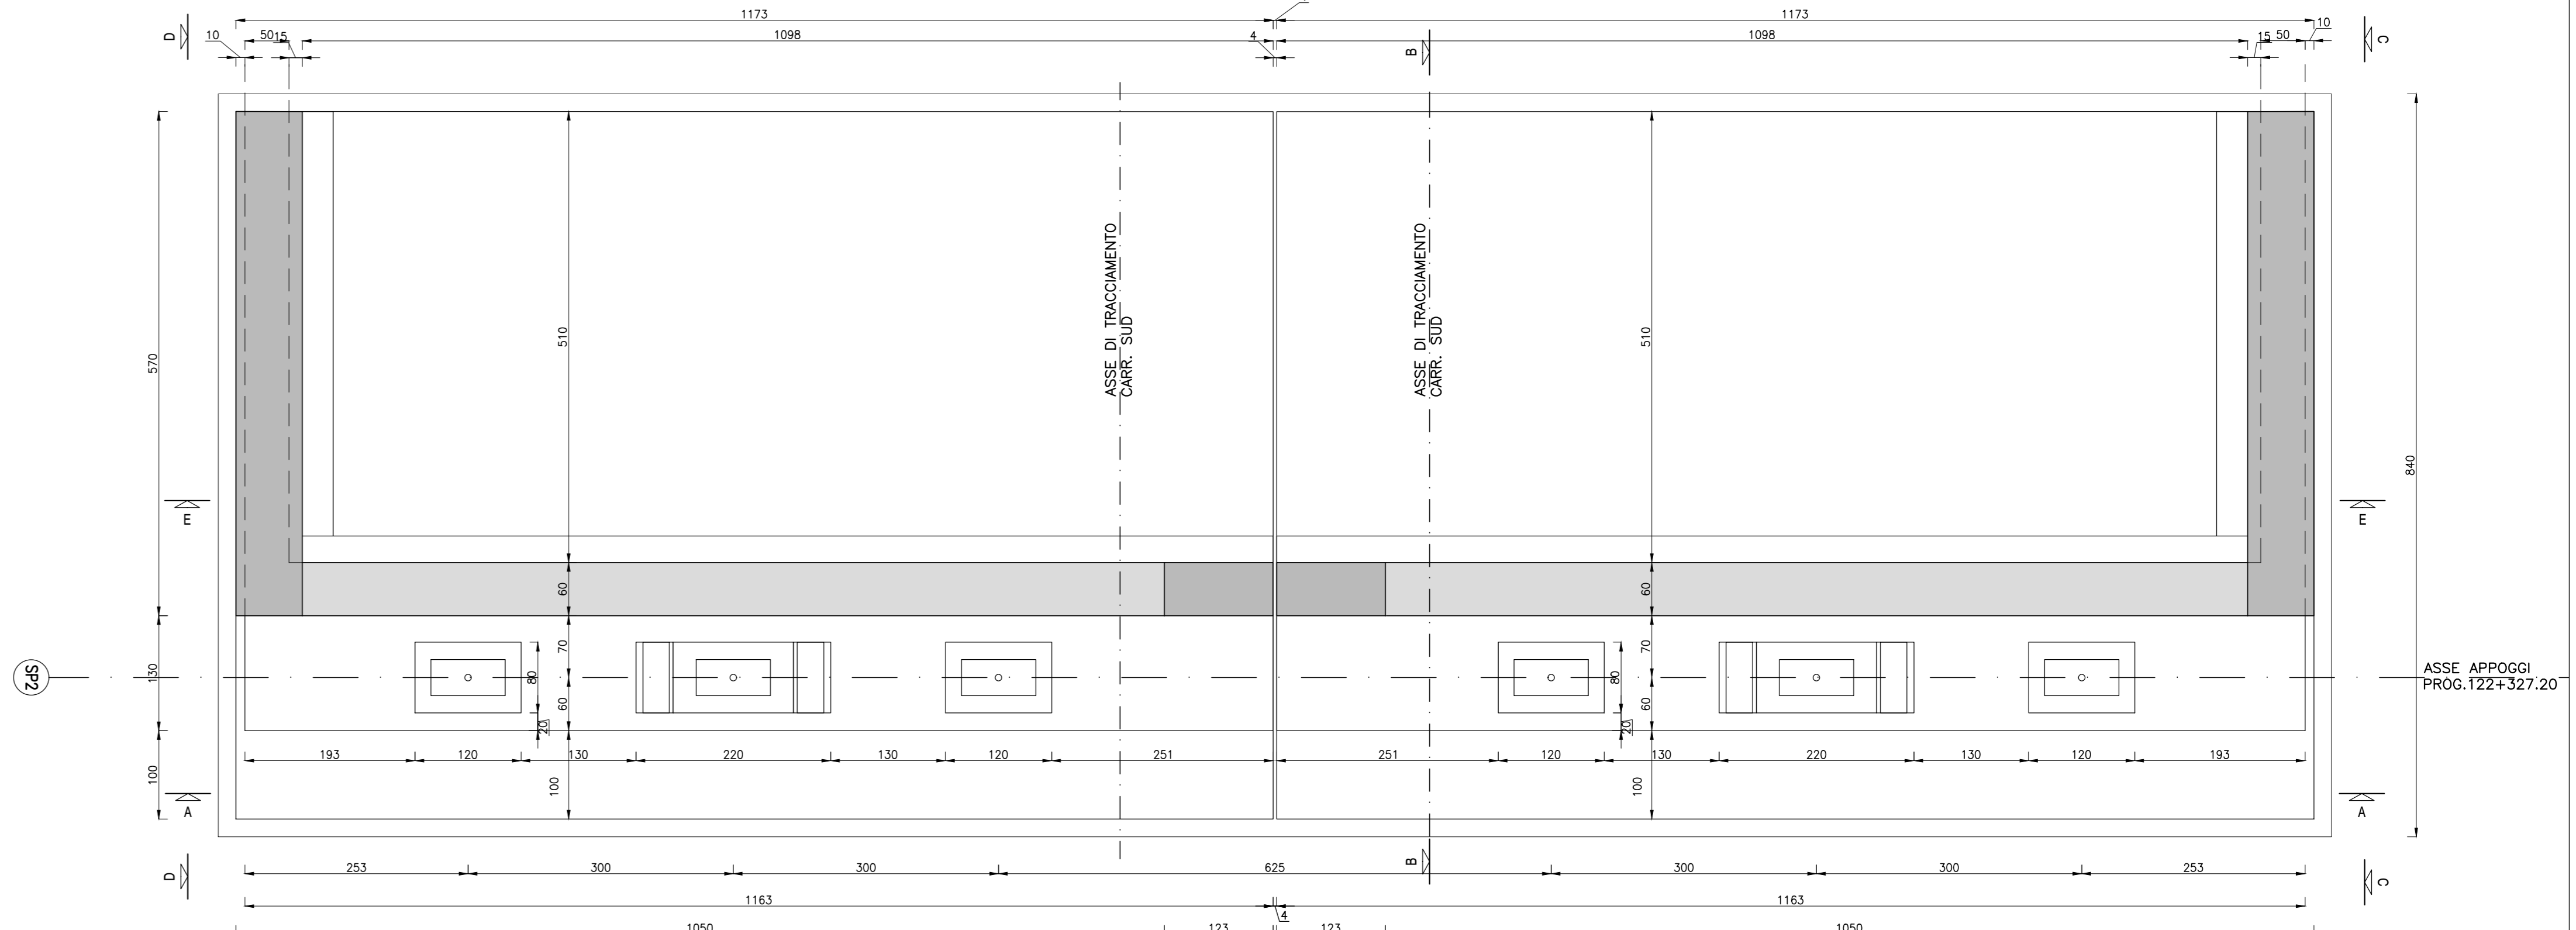


SEZIONE TRASVERSALE E-E

Scala 1:50

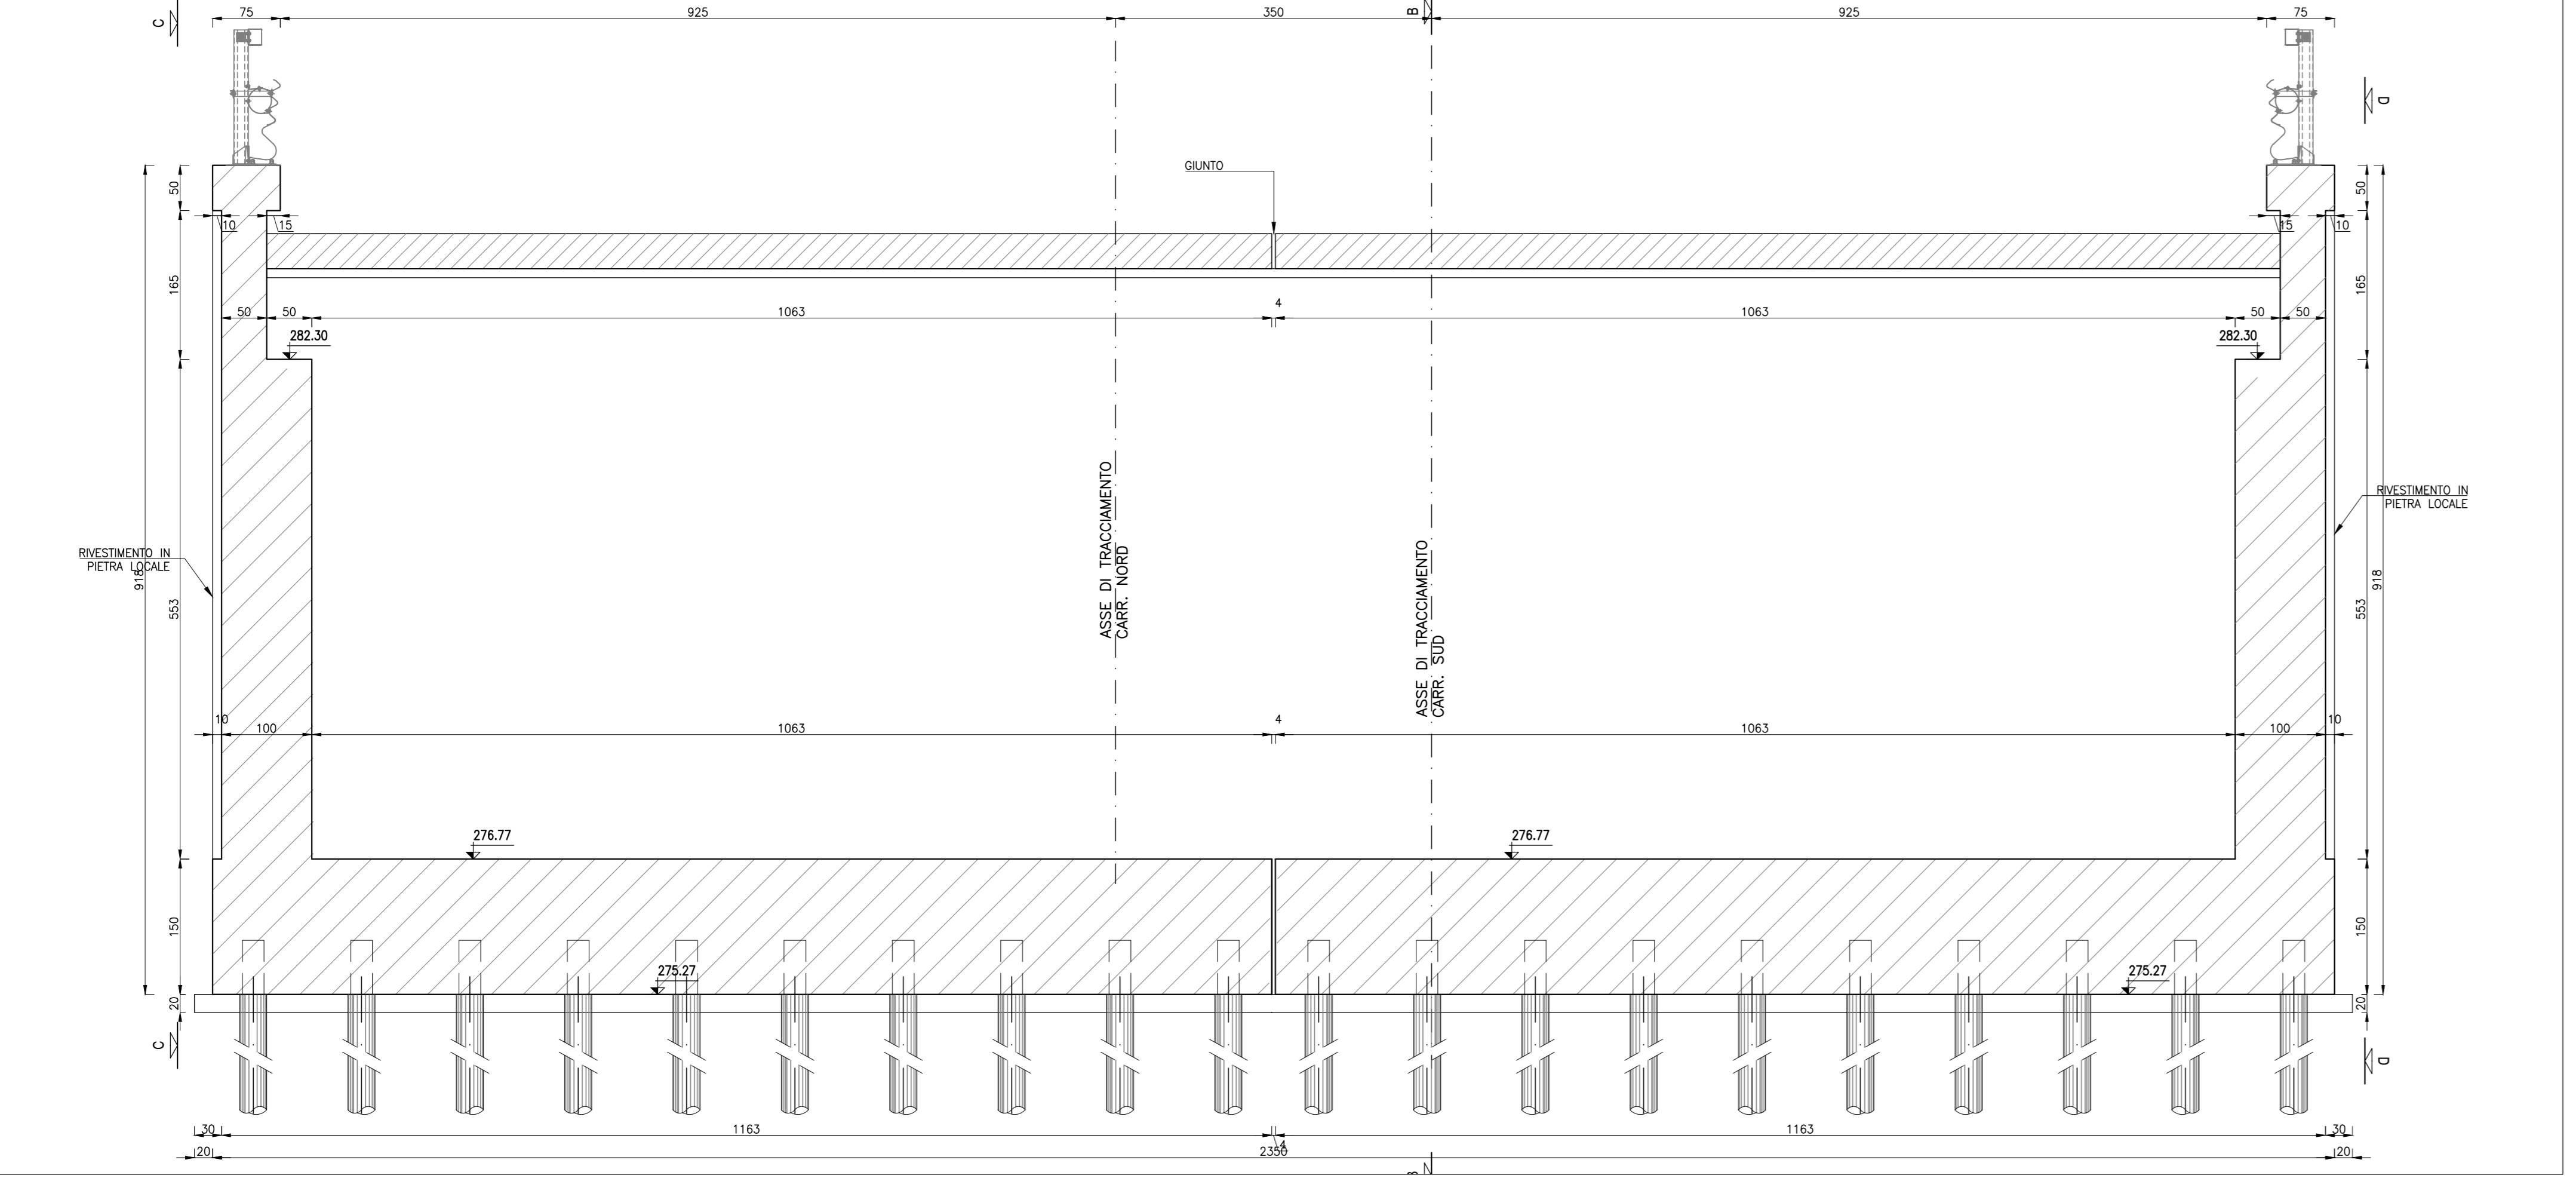

SEZIONE LONGITUDINALE B-B - CARREGGIATA SUD

Scala 1:50

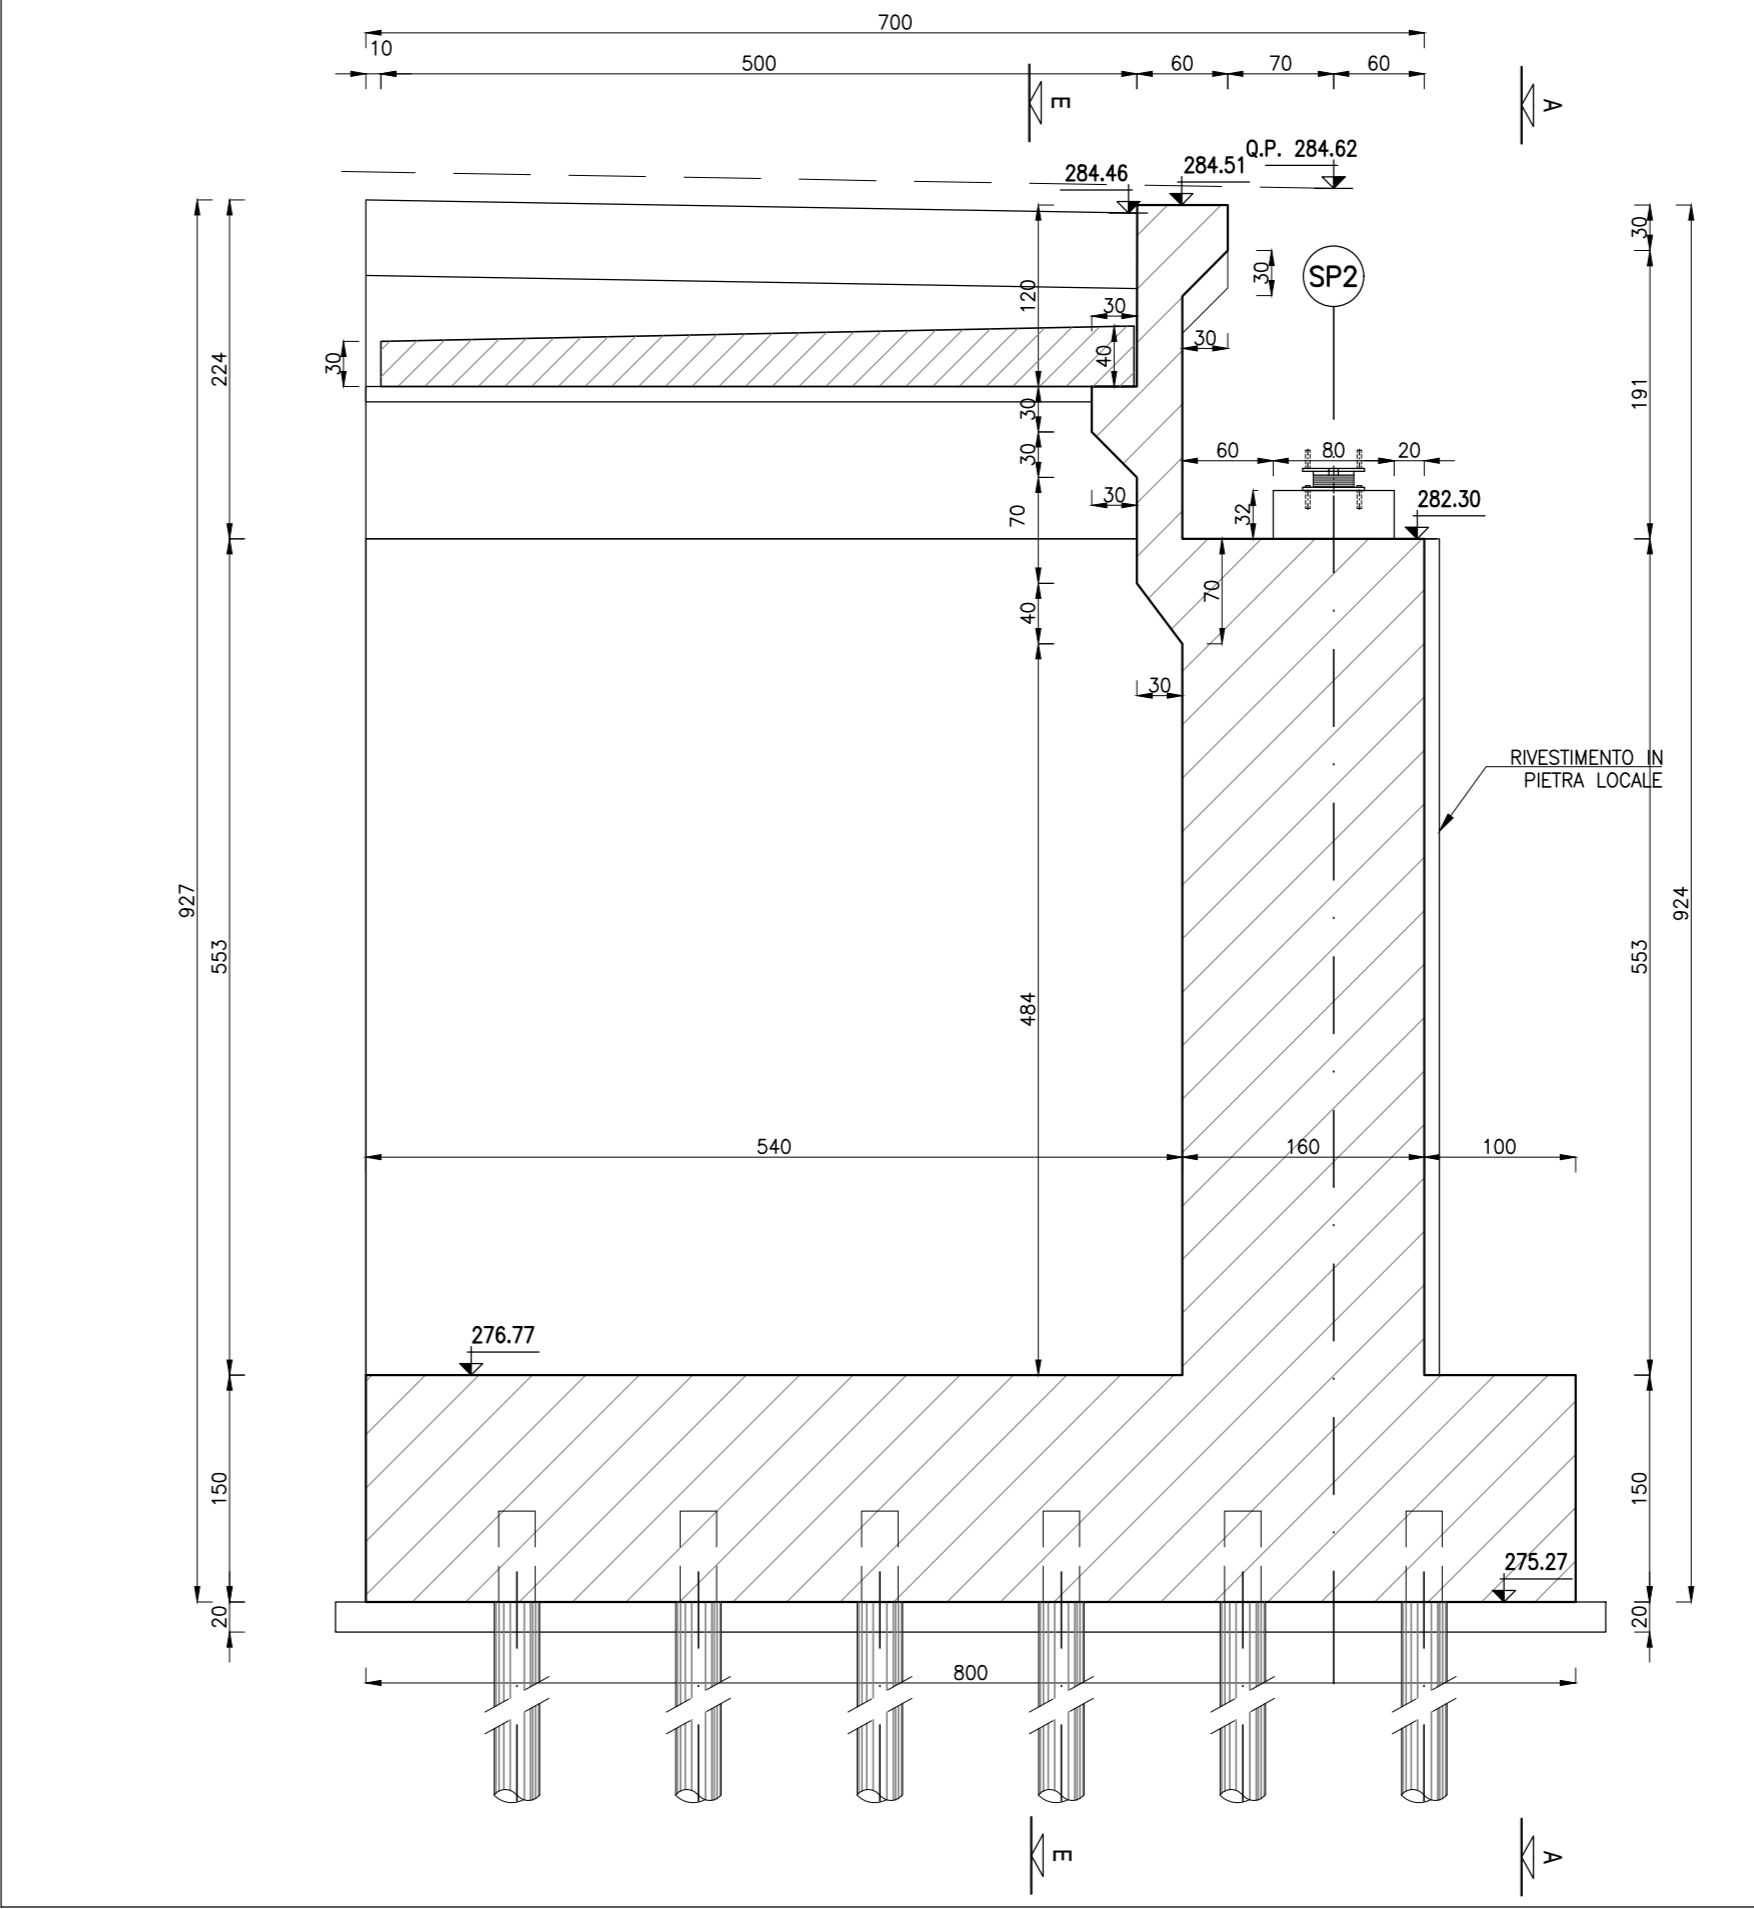

anas
GRUPPO FS ITALIANE
Direzione Progettazione e Realizzazione Lavori

S.S. 131 di "Carlo Felice"
Adeguamento e messa in sicurezza della S.S.131
Risoluzione dei nodi critici - 2° stralcio
dal km 108+300 al km 158+000

PROGETTO ESECUTIVO CA284

R.T.I. di PROGETTAZIONE: Mandataria **PRO ITER** Via G.B. Sommariva n°3 20123 - Milano Tel. 02 49879111 email: mail@proiter.it
Mandante **FORNICE RICCARDO** Via Ardenne n°13 20100 - Bergamo Tel. 0322 421007 email: deltagregorio@pec.it

PROGETTISTI:
Ing. Riccardo Fornice - Pro Iter srl (Integratore prestazioni specialistiche)
Ordine Ing. di Milano n. 18045
Ing. Riccardo Fornice
Ordine Ing. di Milano n. 18045
IL GEOLOGO
Dott. Gian Massimo Mazzarino - Pro Iter srl
Albo Geol. Lombardia n. 4782
COORDINATORE PER LA SICUREZZA IN FASE DI PROGETTAZIONE
Ing. Diego Cacciari
Ordine Ing. di Milano n. 15813
VISTO IL RESP. DEL PROCEDIMENTO
Dott. Ing. Salvatore FROSCHI

PROTOCOLLO DATA

OPERE D'ARTE MINORI
Ponticelli idraulici L=23.20 m su Riu Pitziu. Km 122+015.40 - PO01 SU S20
Carreggiata SS131: Carpenteria Spalla SP2

CODICE PROGETTO	UN. PROG.	N. PROG.	PROG.	NO. FILE	REVISIONE	SCALA:
LOPLSQ E 1901				TOOP01STRCP088.pdf	B	VAR.
D						
C	REVISIONE PER RETRITTURA, VERIFICA E CONTROLLI D.LGS.3511	Aprile 2021	Frit	Donatelli	Fornice	
A	EMMISSIONE	Marzo 2020	Frit	Donatelli	Fornice	
REV.	DESCRIZIONE	DATA	REDATTO	VERIFICATO	APPROVATO	