


VIABILITA' LOCALE A

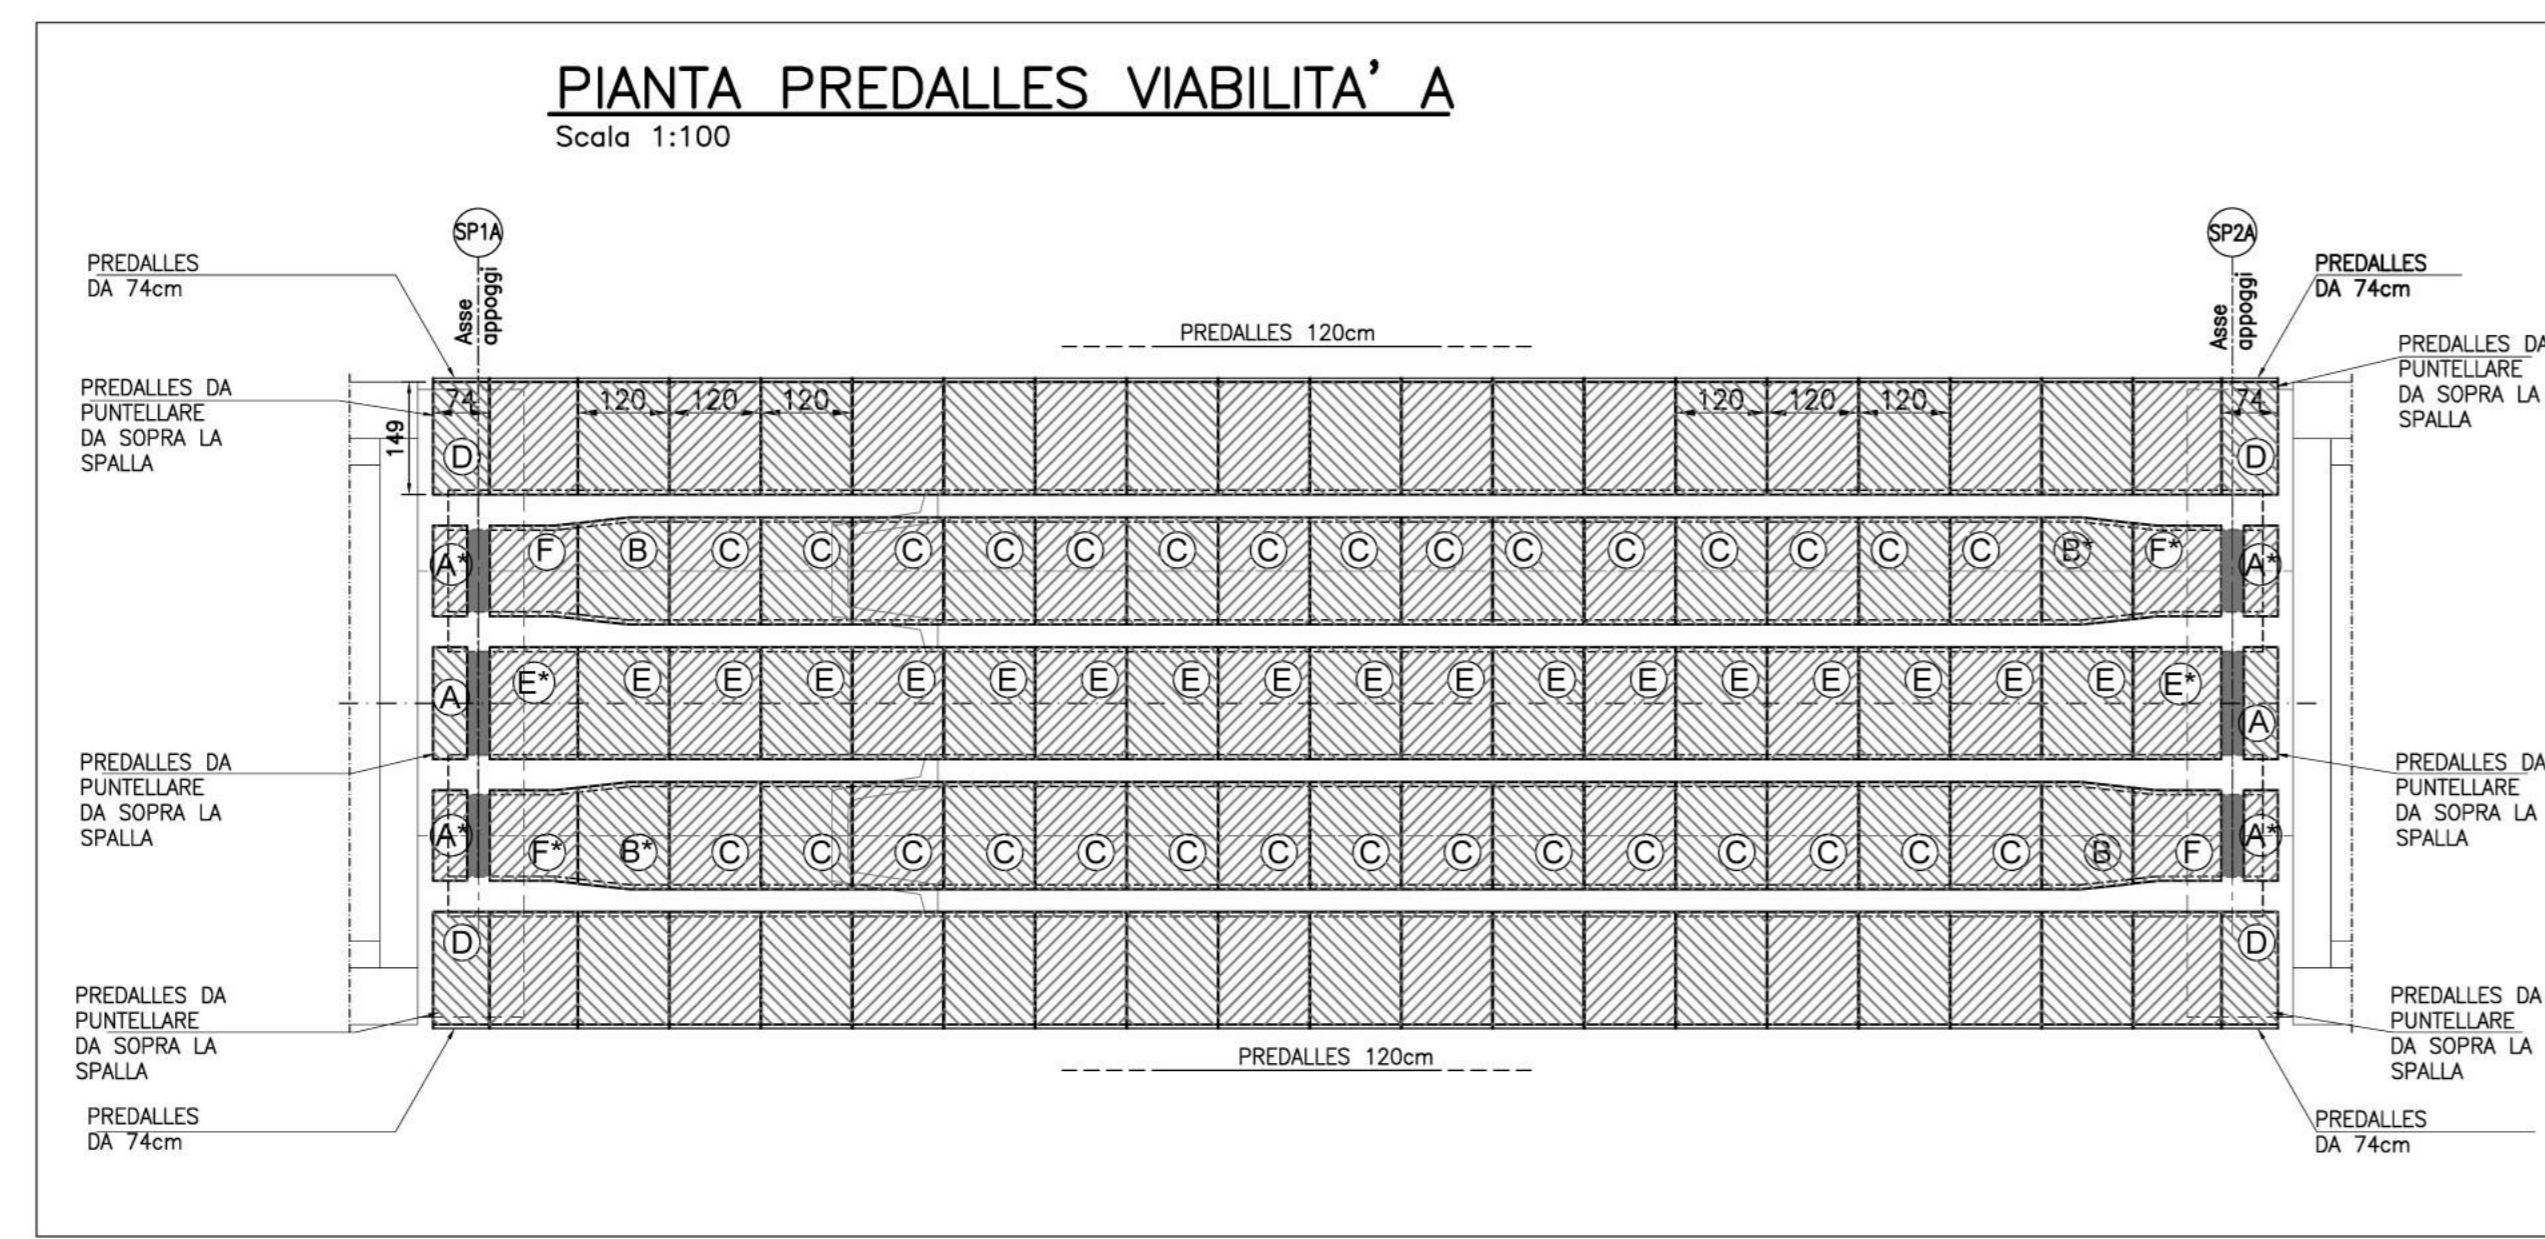


**ARMATURA TRASVERSALE PREDALLE a mI VIABILITA' LOCALE A**

POS.	Ø (mm)	FORMA	LUNG. (cm)	N.	PESO (kg)
1	6	20x20	12000 cmq	1	2.75
2	2Ø8	100	100	6	2.36
3	12/40	100	100	3	2.66
4	2Ø8	230	230	6	5.42





TOTALE/predalles a mI 13.20 kg

LARGHEZZA IMPALCATO : 8.50m  
 TOTALE PREDALLES : 21  
 TOTALE ACCIAIO : 2.356.2 kg

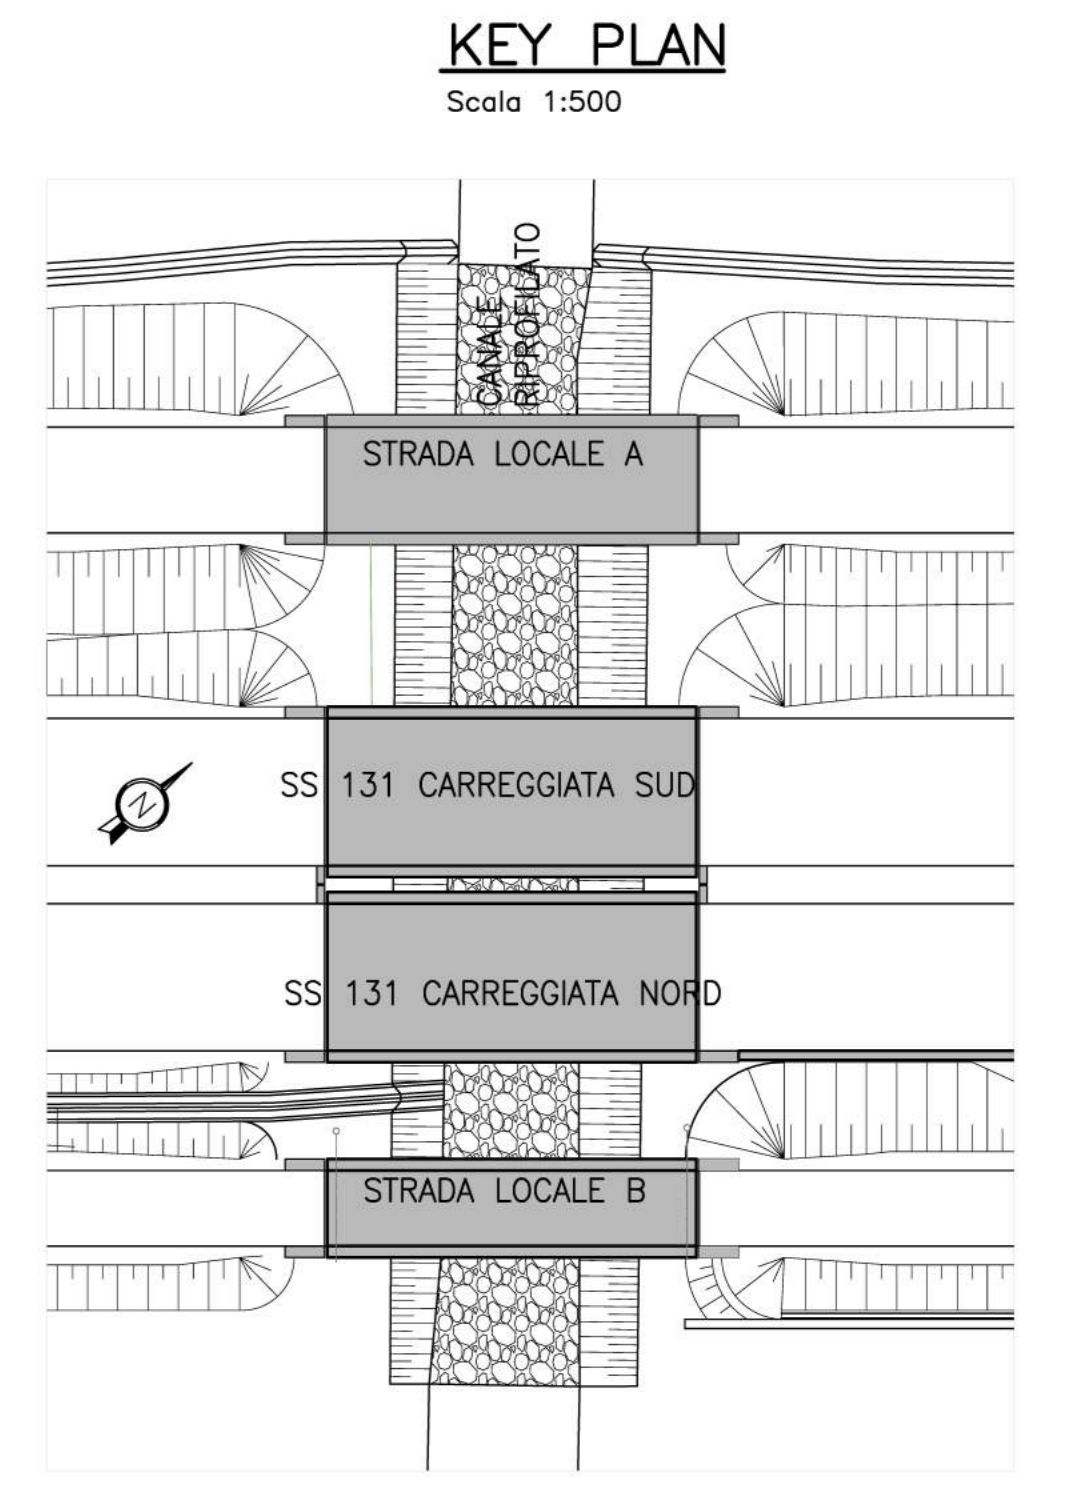


**PREDALLES**  
Scale 1:50

TIPOLOGIA	A	B	C	D	E	F	B*	F*
QUANTITÀ	2	2	30	4	19	2	2	2

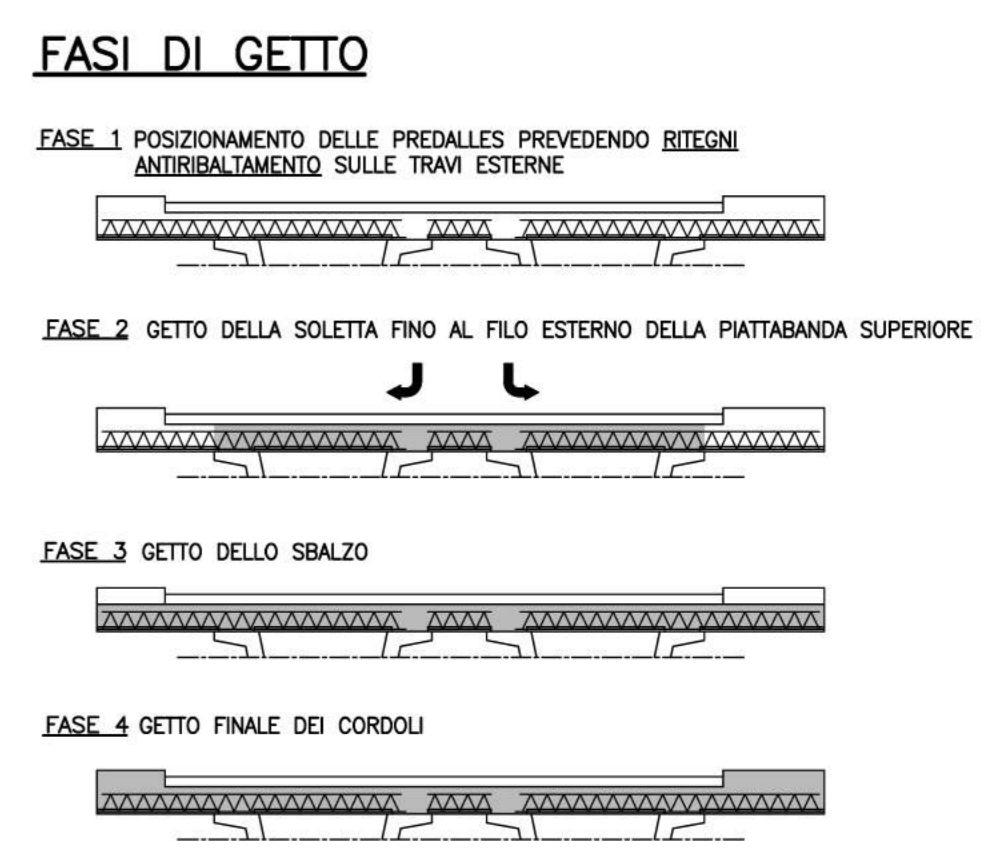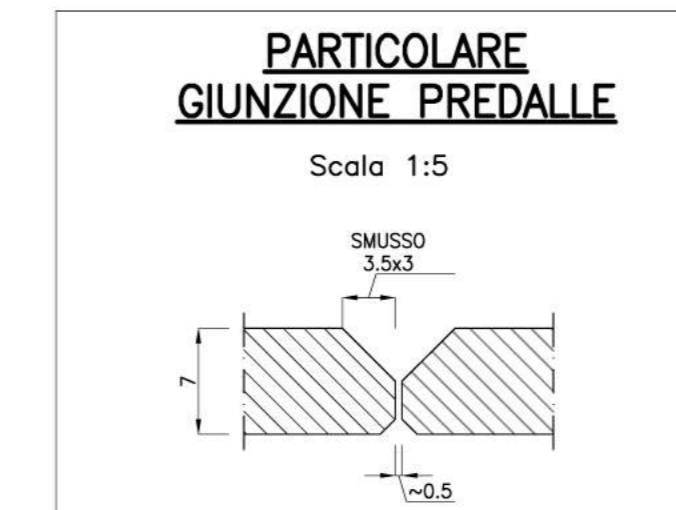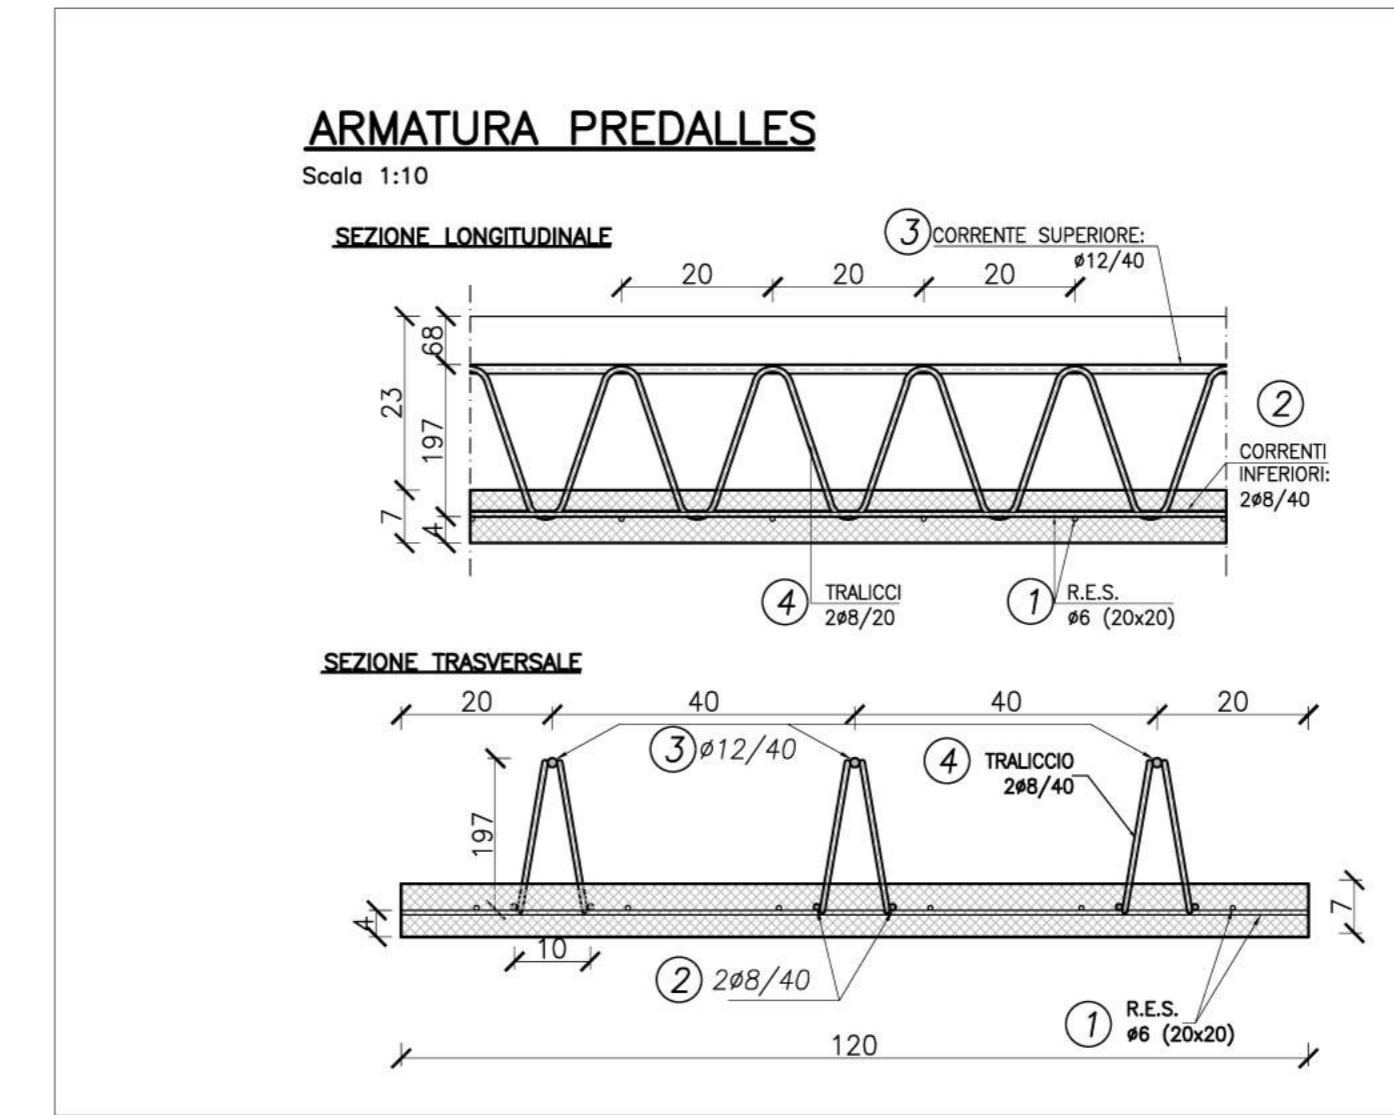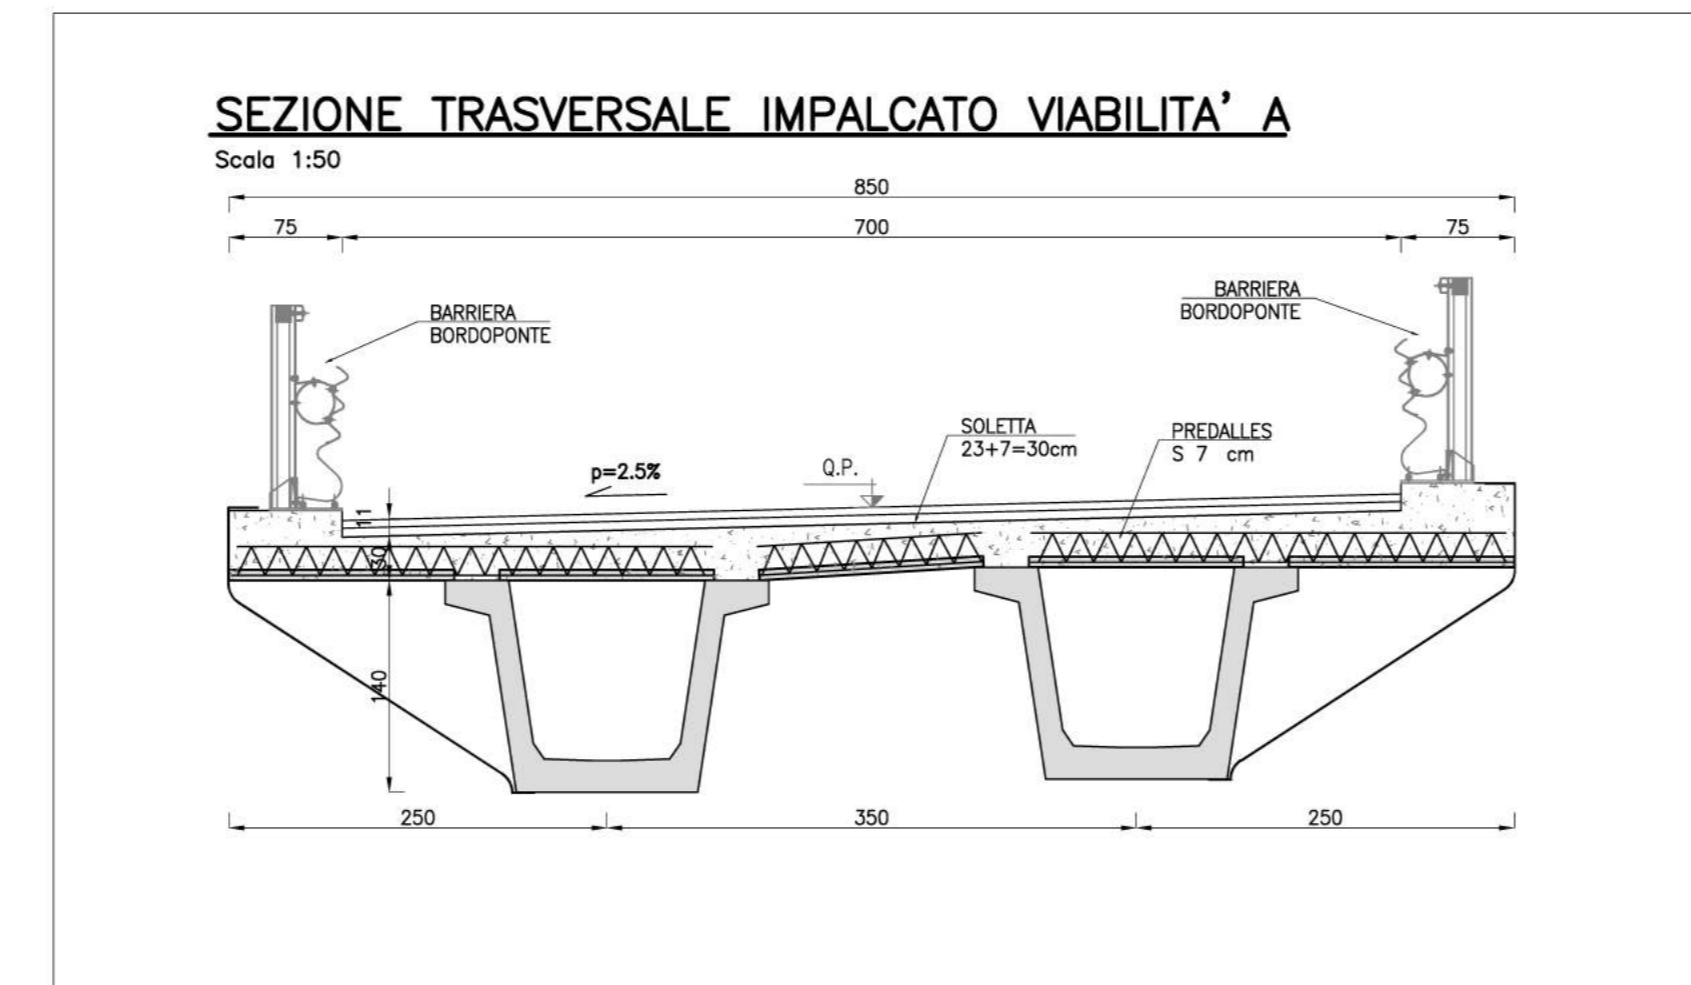


NOTE:  
 - PER CARATTERISTICHE DEI MATERIALI VEDI TAV. 700P001STRDC01A  
 - PER I DETTAGLI DELLA VELETTA METALLICA VEDERE LA TAVOLA 700P001STRDIO3A

VIABILITA' LOCALE B

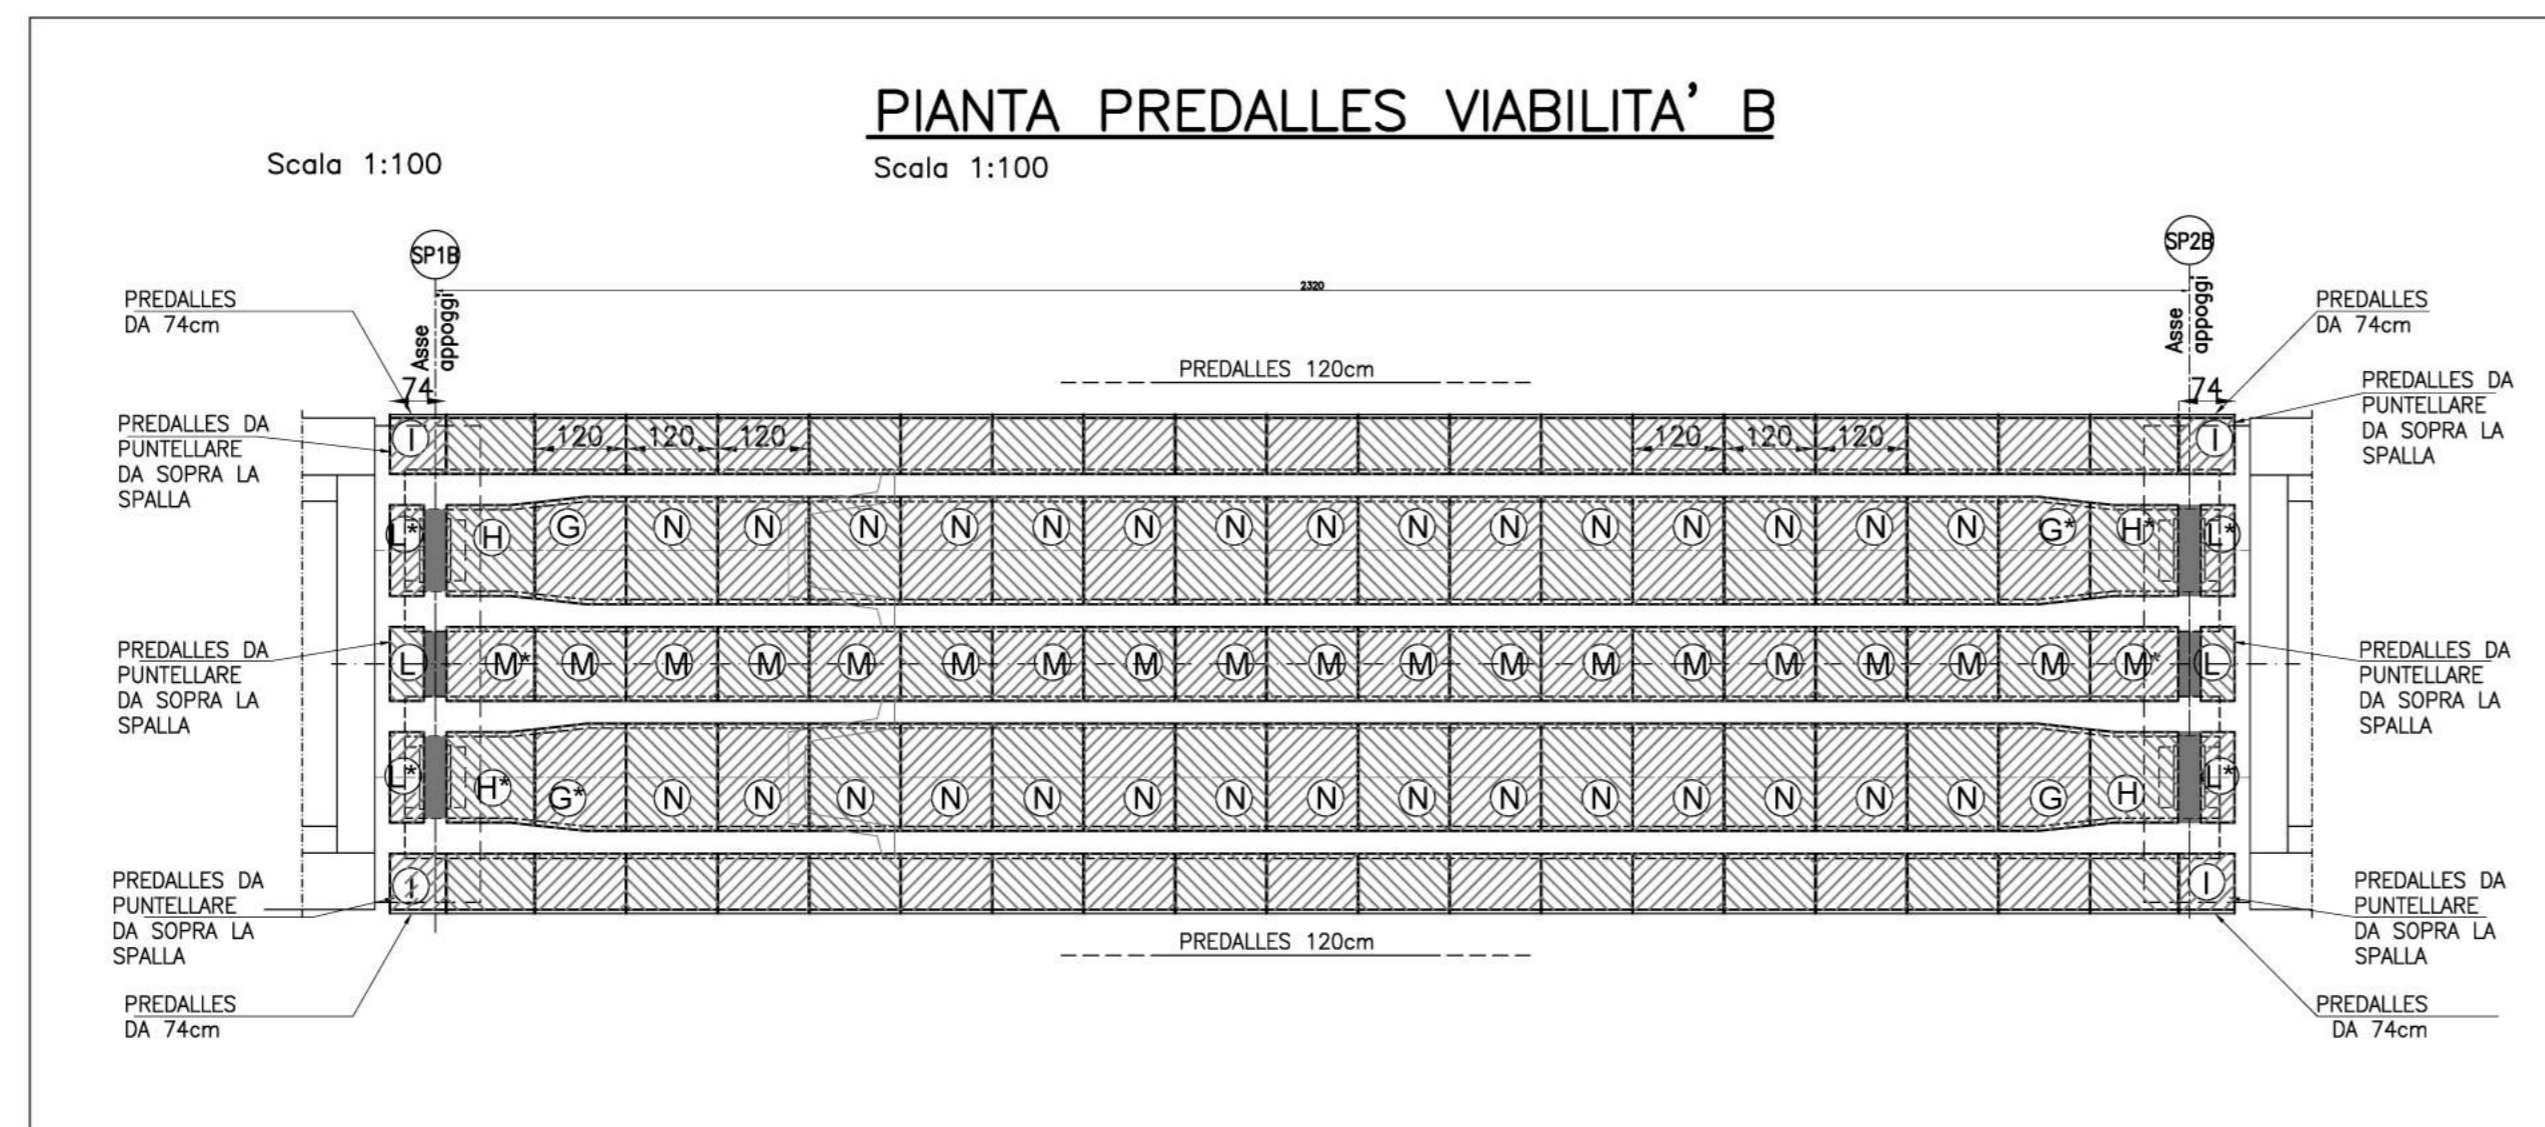

**PREDALLES**  
Scale 1:50

TIPOLOGIA	N	G	H	I	L	M-M*	G*	H*
QUANTITÀ	30	2	2	4	2	19	2	2

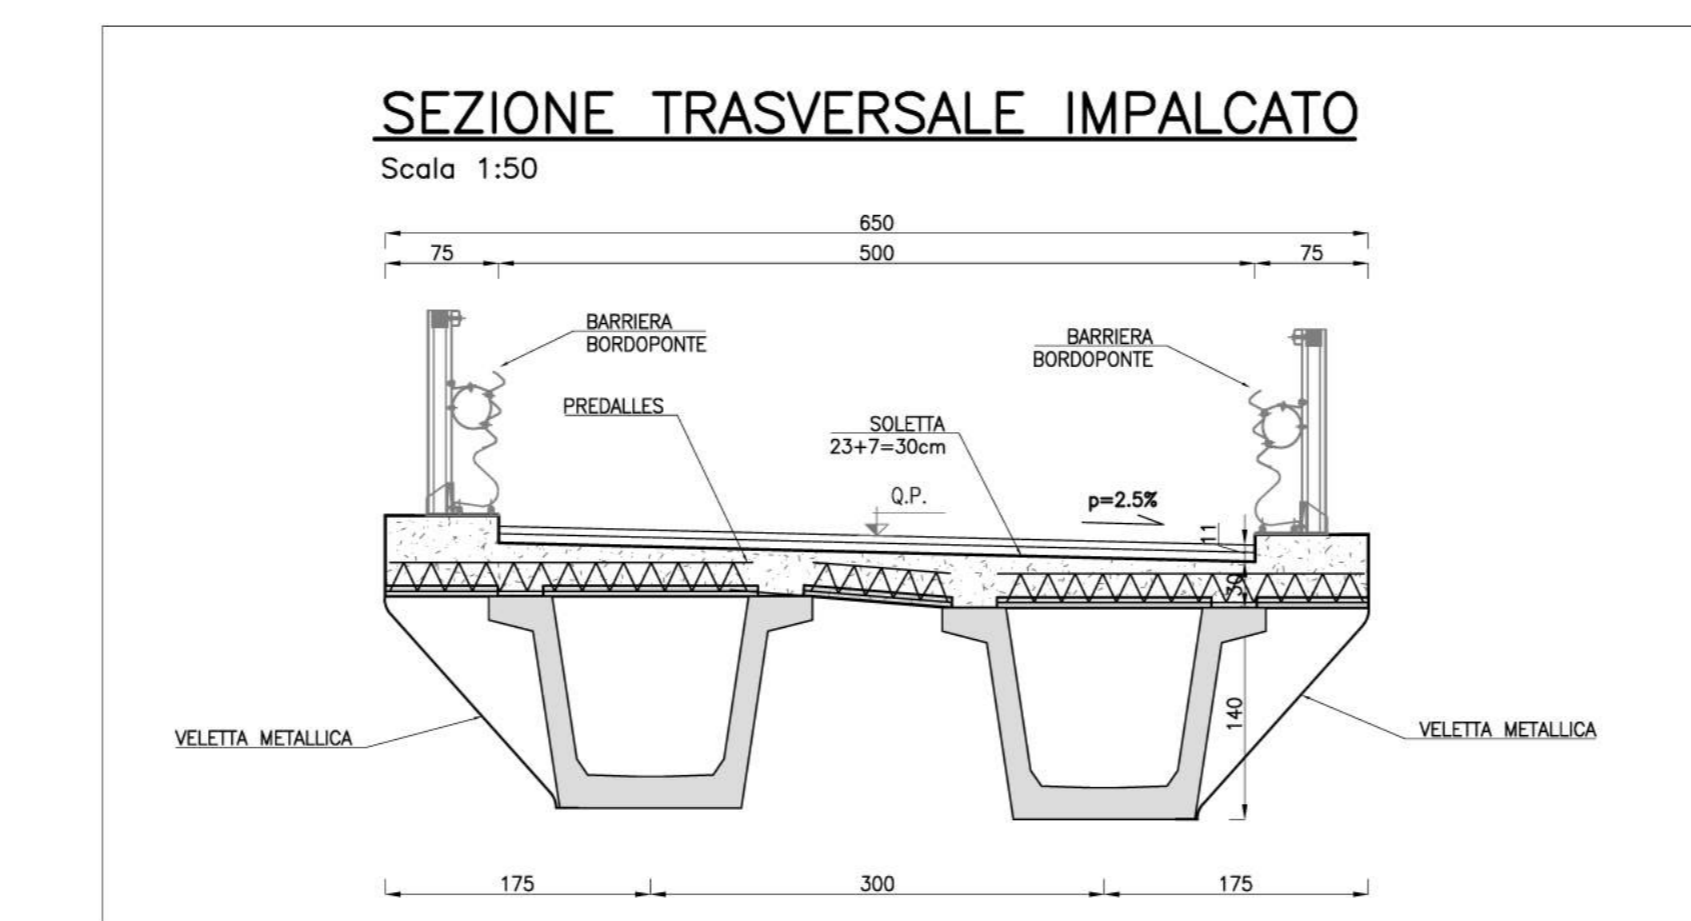

**ARMATURA TRASVERSALE PREDALLE a mI VIABILITA' LOCALE B**

POS.	Ø (mm)	FORMA	LUNG. (cm)	N.	PESO (kg)
1	6	20x20	12000 cmq	1	2.75
2	2Ø8	100	100	6	2.36
3	12/40	100	100	3	2.66
4	2Ø8	230	230	6	5.42

TOTALE/predalles a mI 13.20 kg

LARGHEZZA IMPALCATO : 6.50m  
 TOTALE PREDALLES : 21  
 TOTALE ACCIAIO : 1802 kg

**anas**  
GRUPPO FS ITALIANE Direzione Progettazione e Realizzazione Lavori

S.S. 131 di "Carlo Felice"  
 Adeguamento e messa in sicurezza della S.S.131  
 Risoluzione dei nodi critici - 2° stralcio  
 dal km 108+300 al km 158+000

**PROGETTO ESECUTIVO** CA284

R.T.I. di PROGETTAZIONE: Mandataria **PRO ITER** Via G.B. Sommarivoli n°3 20123 - Milano Tel. 02 4702111 email:ma@proiter.it Mandante **PROITER** Via Ardenne n°13 20130 Agrate Tel. 0362 421007 email:del@proiter.it

PROGETTISTI:  
 Ing. Riccardo Formichi - Pro Iter srl (Integratore prestazioni specialistiche)  
 Ordine Ing. di Milano n. 18045  
 Ing. Riccardo Formichi  
 Ordine Ing. di Milano n. 18045  
 IL GEOLOGO  
 Dott. Gian Massimo Mazzucchetti - Pro Iter srl  
 Albo Geol. Lombardia n. A762

COORDINATORE PER LA SICUREZZA IN FASE DI PROGETTAZIONE  
 Ing. Gino Cicchero  
 Ordine Ing. di Milano n. 15813

VISTO: IL RESP. DEL PROCEDIMENTO  
 Dott. Ing. Salvatore FRISCA

**OPERE D'ARTE MINORI**  
 Ponticelli idraulici L=23.20 m su Riu Pitziu. Km 122+015.40 - PO01 SU S20  
 Viabilità locali A e B - Pianta Predalles, sezioni e particolari

CODICE PROGETTO	NOME FILE	REVISIONE	SCALA:
PROGETTO L.V. PROG. N. PROJ. <b>LOPLISQ E 1901</b>	TOOPO01STRDIO3A .pdf		
ELAB. <b>TOOPO01STRDIO3</b>		A	VAR.

REV.	DESCRIZIONE	DATA	REDATTO	VERIFICATO	APPROVATO
A	EMMISSIONE	Marzo 2020	Paoli	Dovelli	Fornici