IMPALCATO VIABILITA' A

Scala 1:50

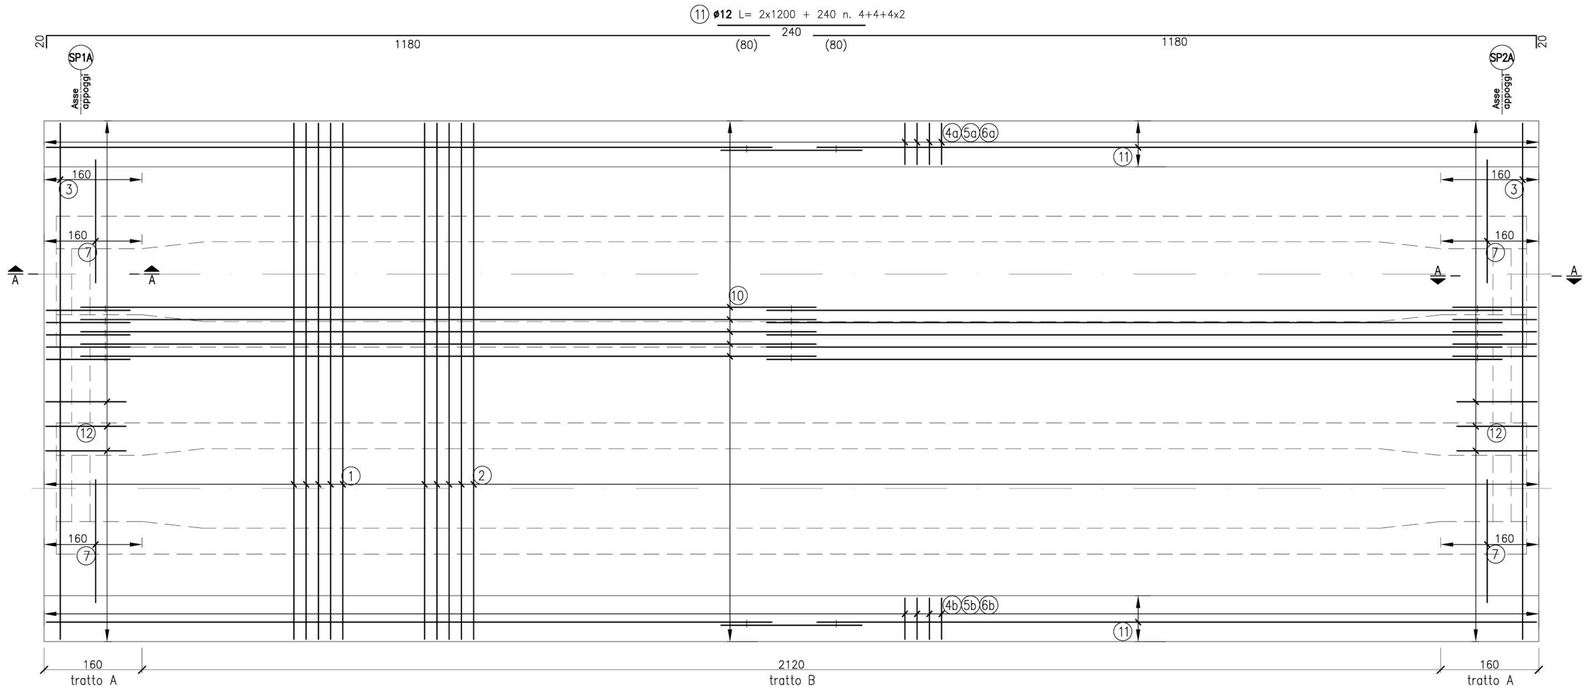

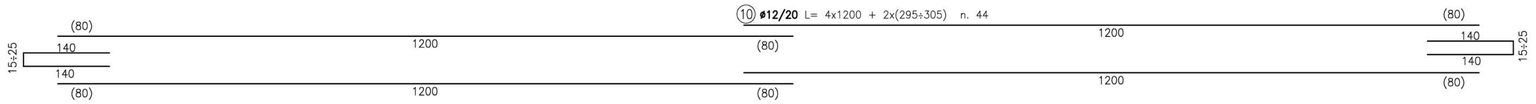

SEZIONE A–A

Scala 1:20

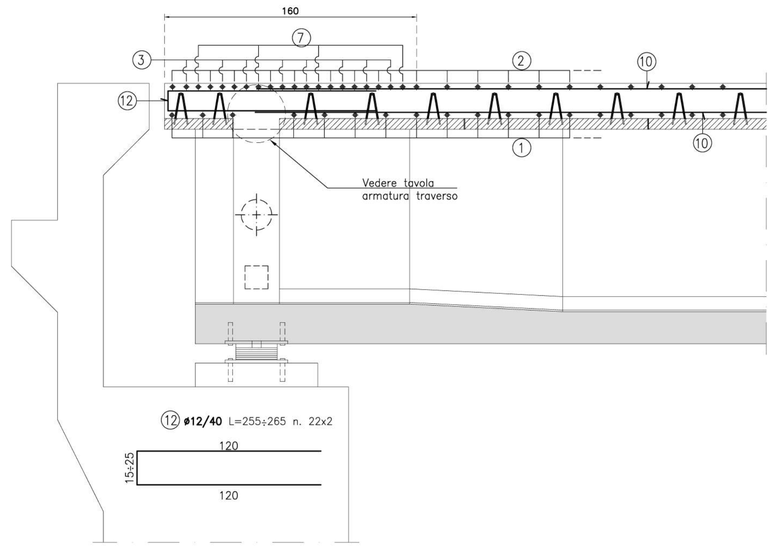

LA TABELLA MATERIALI CON LE RELATIVE PRESTAZIONI TECNICHE E' RIPORTATA NELLA TAV. T00PO02STRDC01A

SEZIONE TRASVERSALE – ARMATURA

Scala 1:20

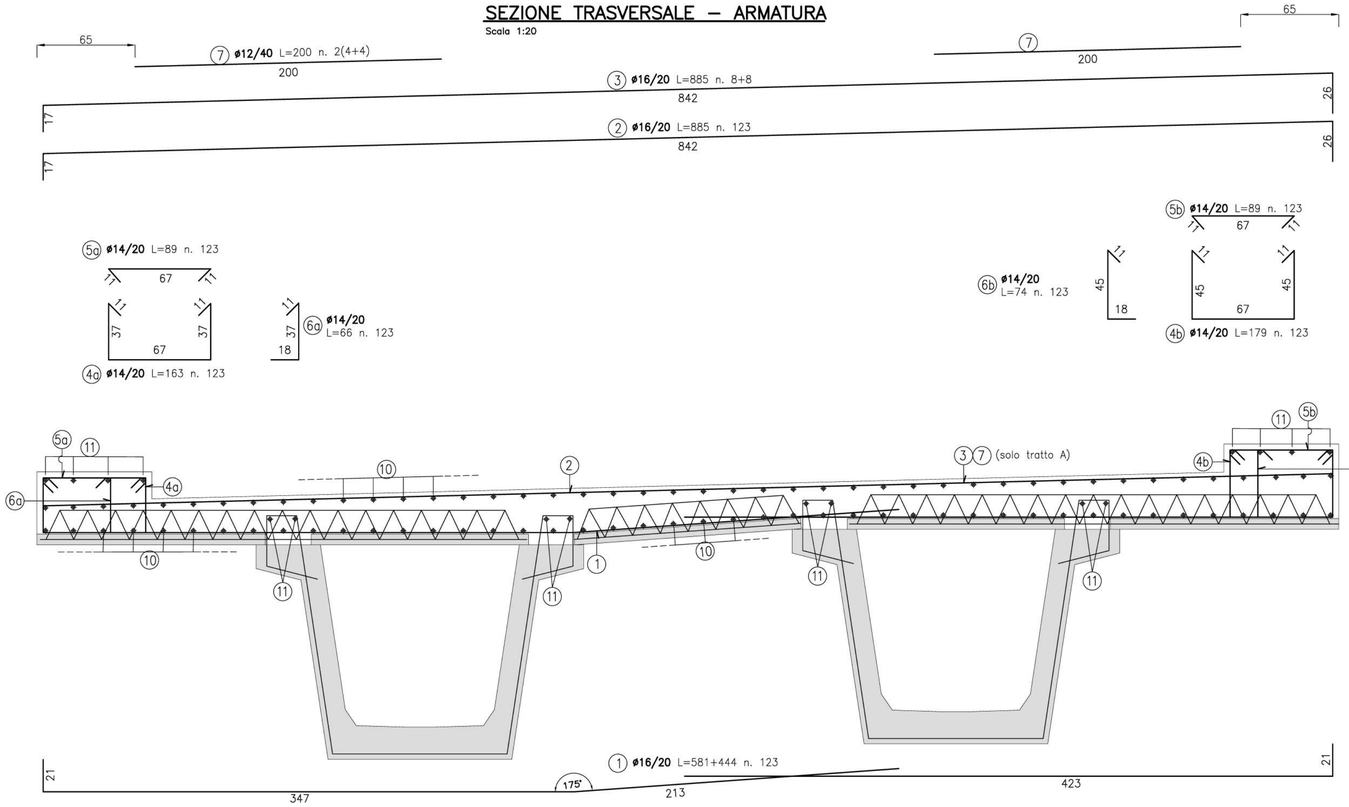

DISTINTA ARMATURA SOLETTA					
Pos.	ø	Lung. cm	Num.	Peso kg	Forma
1	16	1025	123	1989	
2	16	885	123	1717	
3	16	885	16	223	
4a	14	163	123	242	
4b	14	179	123	266	
5a	14	89	123	132	
5b	14	89	123	132	
6a	14	66	123	98	
6b	14	74	123	110	
7	12	200	16	28	
10	12	5400	44	2108	
11	12	2640	16	375	
12	12	260	44	102	
PESO TOTALE kg					7523

NOTA:
– armatura trasversale pos. da 1 a 7
– armatura longitudinale pos. da 10 a 12

anas GRUPPO FS ITALIANE

Direzione Progettazione e Realizzazione Lavori

S.S. 131 di "Carlo Felice"

Adeguamento e messa in sicurezza della S.S.131

Risoluzione dei nodi critici - 2° stralcio

dal km 108+300 al km 158+000

PROGETTO ESECUTIVO | CA284

R.T.I. di PROGETTAZIONE: Mandataria

PRO ITER Progetto Infrastrutture Territorio s.r.l. — *Via G.B. Sammartini n°5, 20125 – Milano, Tel. 02 6787911, email:mail@proiter.it*

Mandante

delta Ingegneria — *Via Artemide n°3, 92100 Agrigento, Tel. 0922 421007, email: deltaingegneria@pec.it*

PROGETTISTI:
Ing. Riccardo Formichi – Pro Iter srl (Integratore prestazioni specialistiche)
Ordine Ing. di Milano n. 18045
Ing. Riccardo Formichi
Ordine Ing. di Milano n. 18045

IL GEOLOGO
Dott. Geol. Massimo Mezzanzanica – Pro Iter srl
Albo Geol. Lombardia n. A762

COORDINATORE PER LA SICUREZZA IN FASE DI PROGETTAZIONE
Ing. Diego Ceccherelli
Ordine Ing. di Milano n. 15813

VISTO: IL RESP. DEL PROCEDIMENTO
Dott. Ing. Salvatore FRASCA

ORDINE DEGLI INGEGNERI DELLA PROVINCIA DI MILANO — DOTT.ING. FORMICHI RICCARDO — Sez. A — Settori: a) civile e ambientale, b) industriale, c) dell'informazione — n°A 18045

PROTOCOLLO | DATA

OPERE D'ARTE MINORI

Ponticelli idraulici L=23.2 m su Rio Mannu. Km 122+339.50 - PO02 su S20

Viabilità locale A: Armatura soletta

CODICE PROGETTO				NOME FILE	REVISIONE	SCALA:
PROGETTO	LIV. PROG.	N. PROG.		T00PO02STRAR01.pdf		
LOPLSQ	E	1901	CODICE ELAB.	T00PO02STRAR01	A	Varie

REV.	DESCRIZIONE	DATA	REDATTO	VERIFICATO	APPROVATO
D					
C					
B					
A	Emissione	Marzo 2020	Prati	Donelli	Formichi