




**PIANTA IMPALCATO VIABILITÀ LOCALE A**  
Scala 1:50

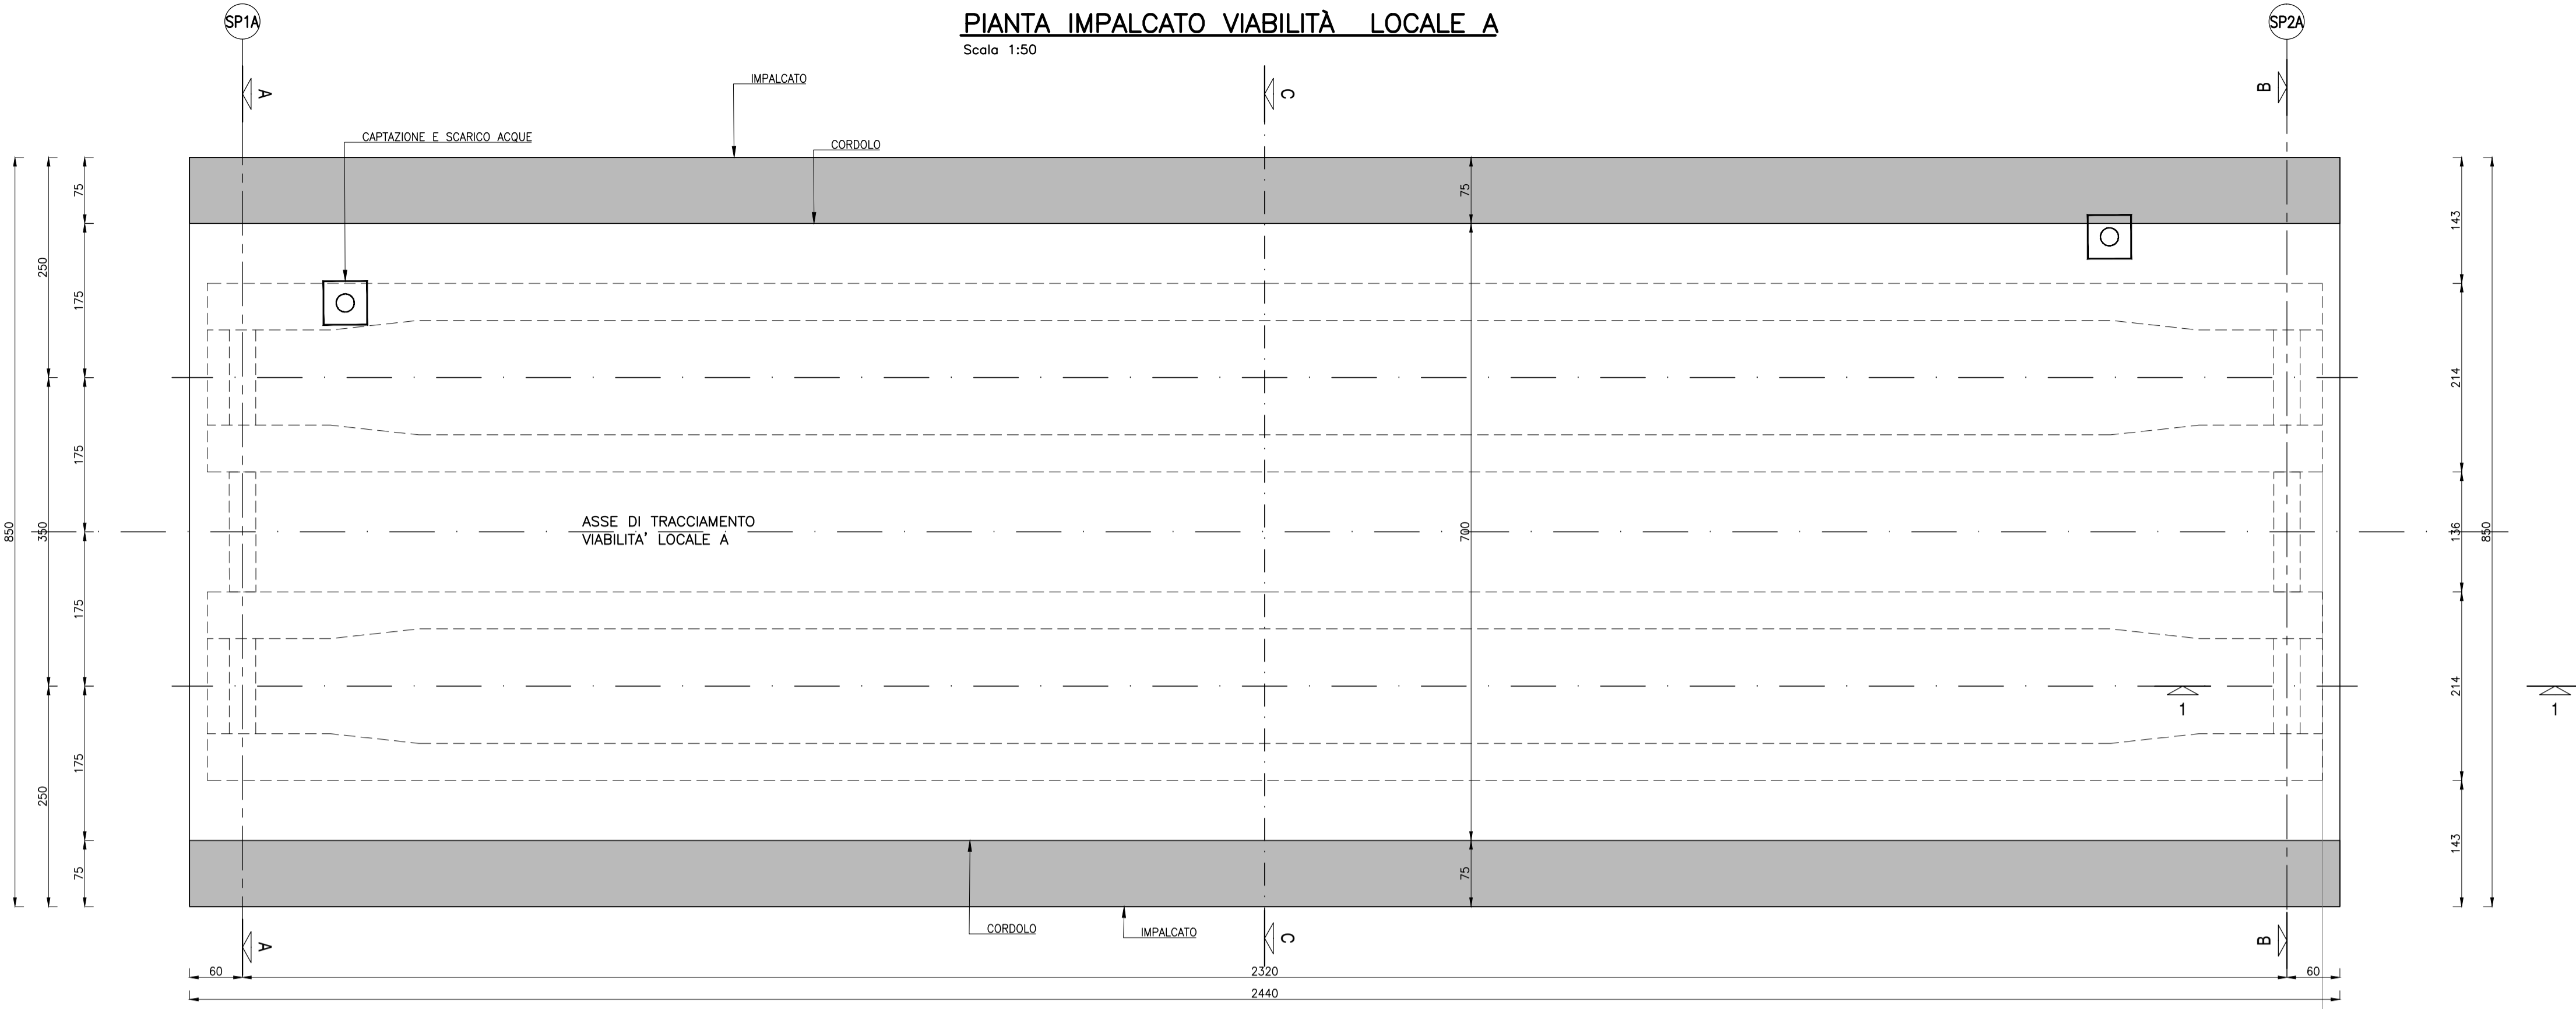


**SEZIONE TRASVERSALE A-A IN ASSE APOGGI - SPALLA SP1**  
Scala 1:50

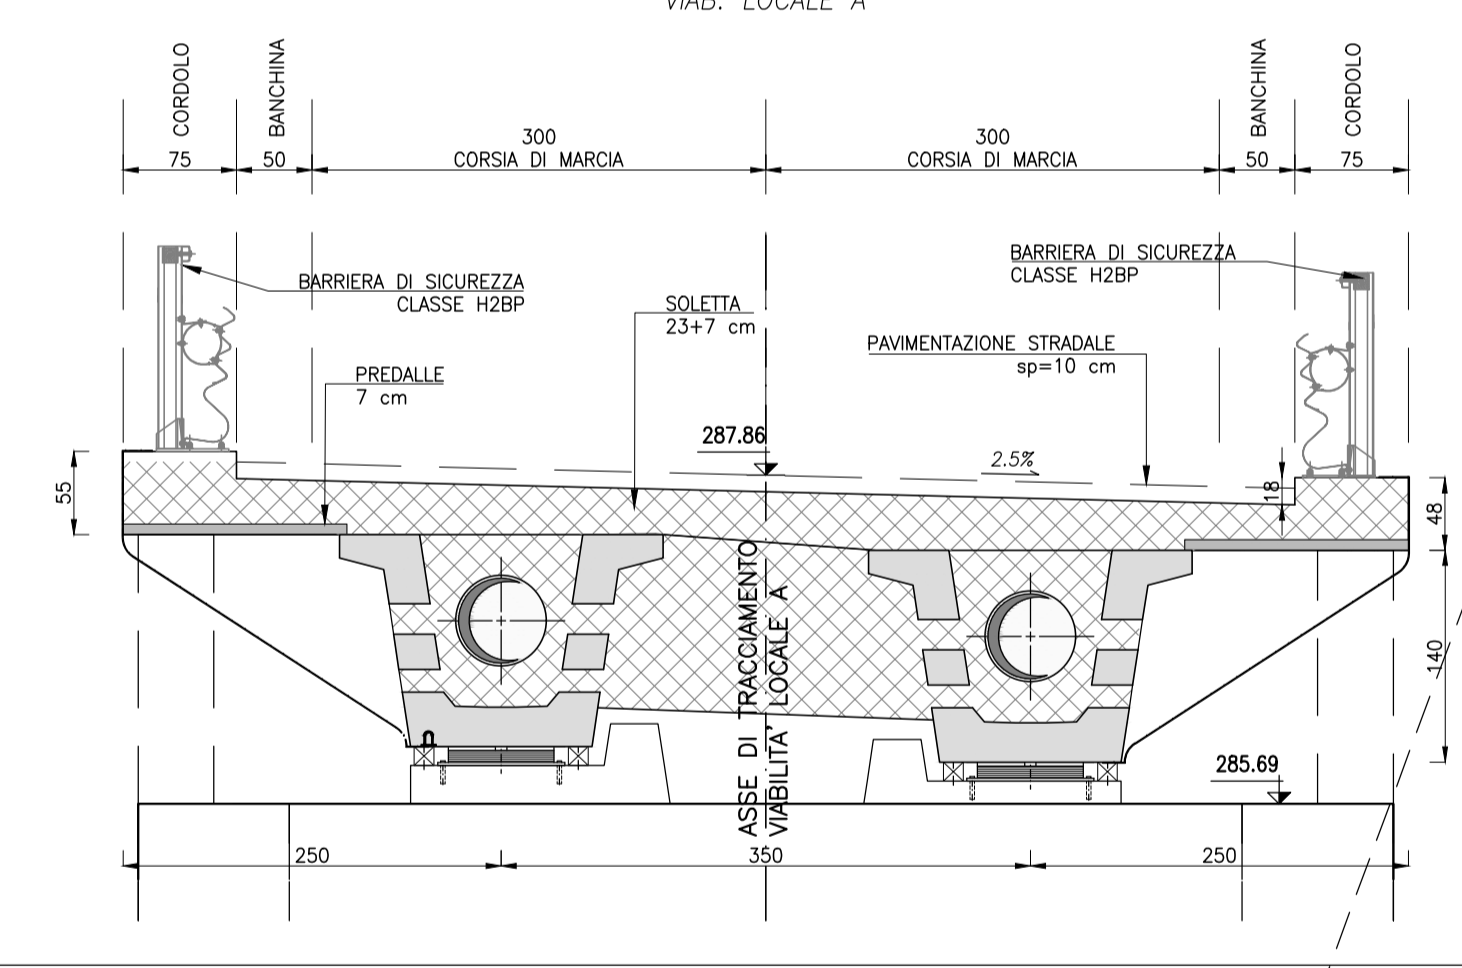


**SEZIONE TRASVERSALE C-C**  
Scala 1:50

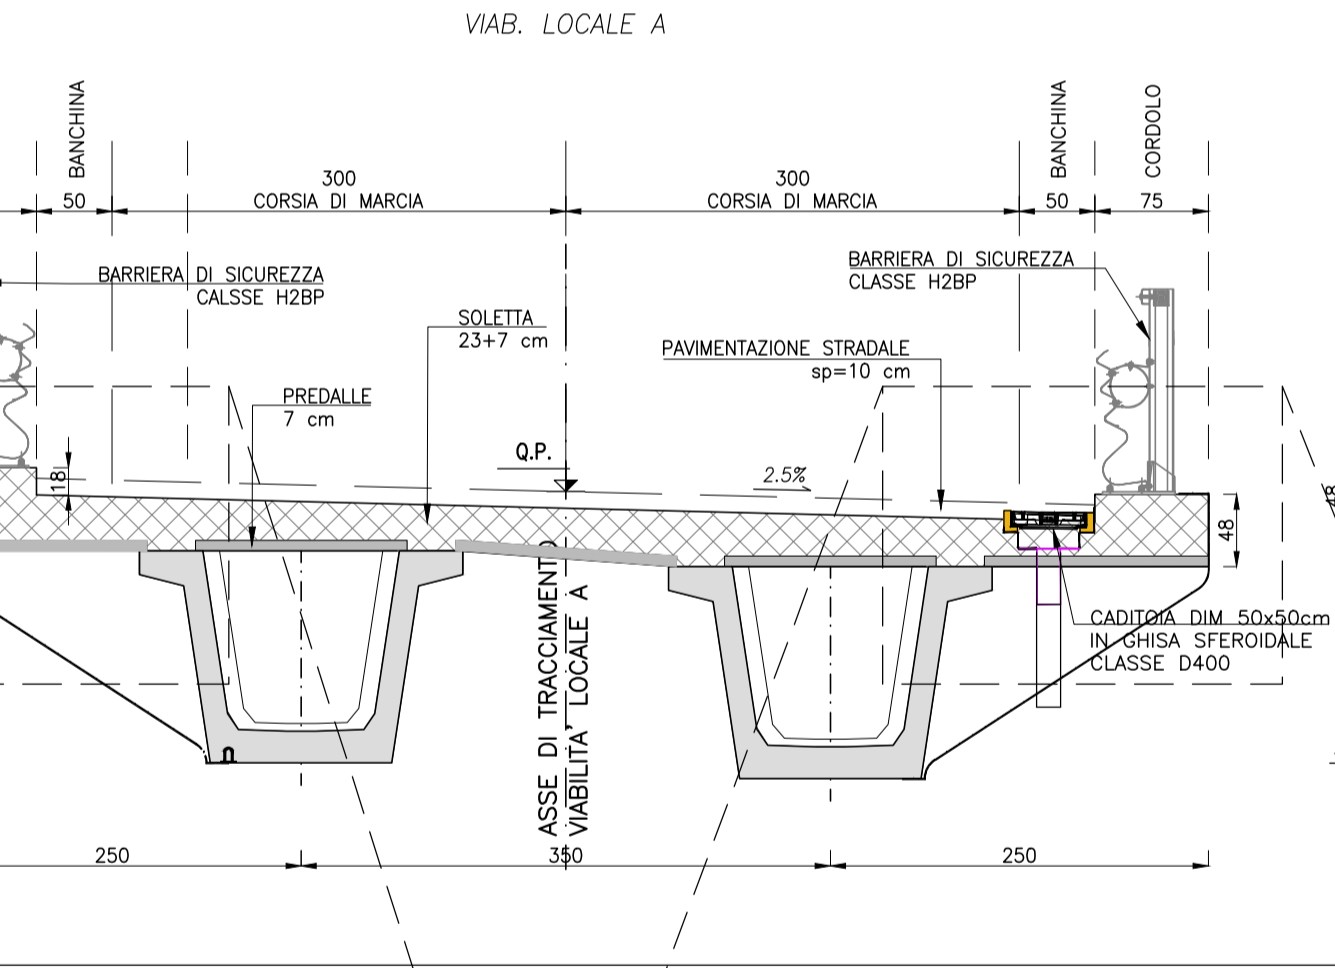


**SEZIONE TRASVERSALE B-B IN ASSE APOGGI - SPALLA SP2**  
Scala 1:50

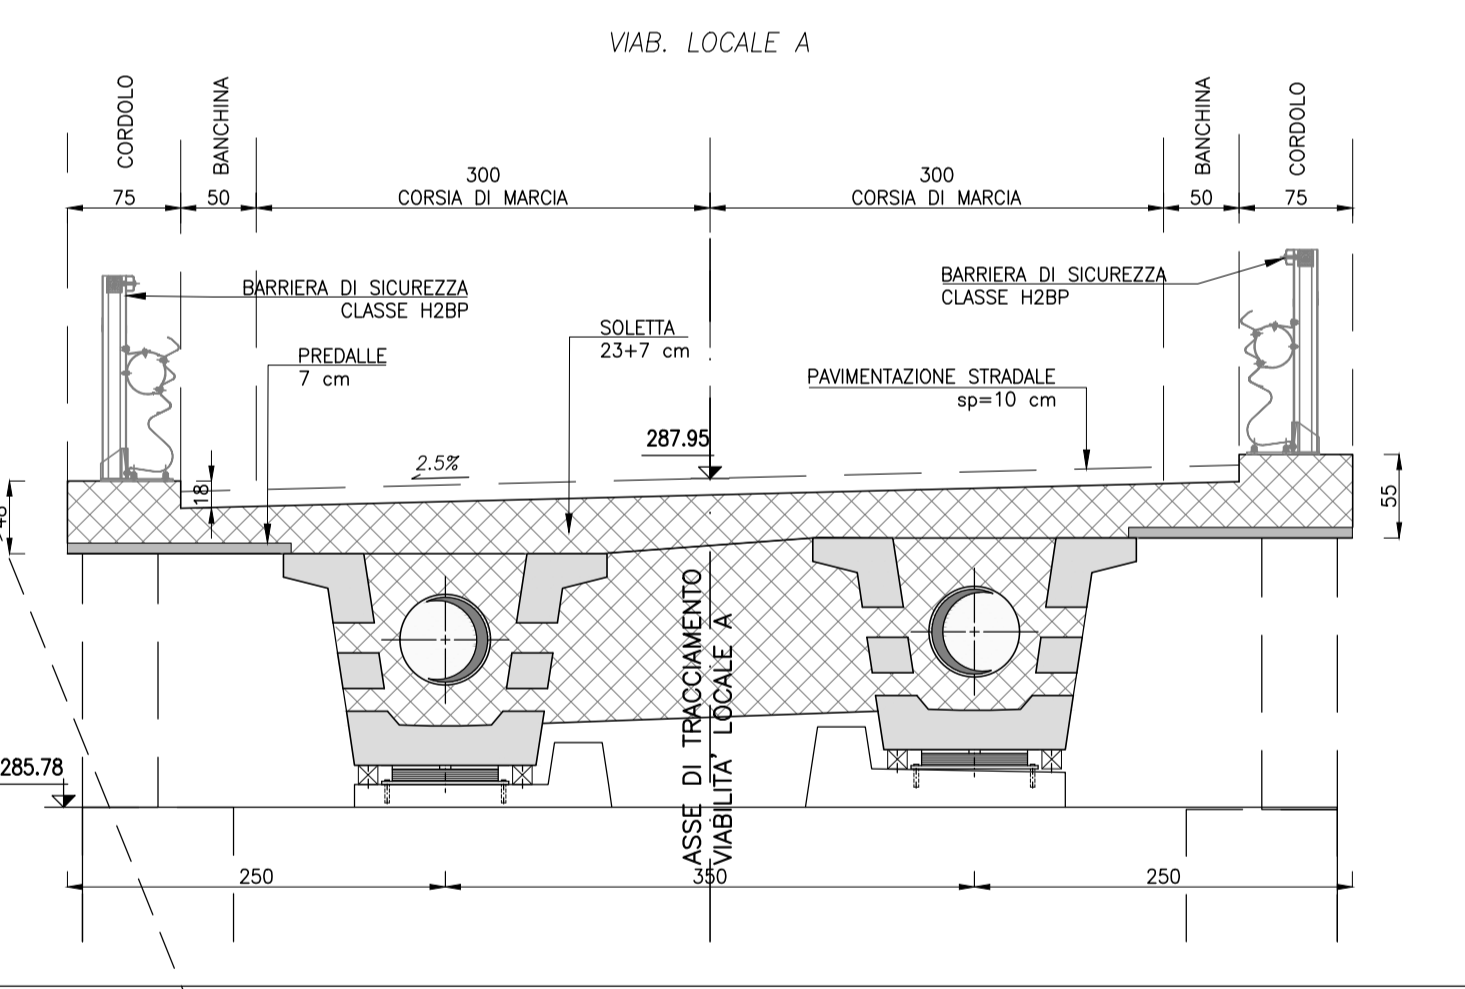


**PARTICOLARE SEZIONE 1-1**  
Scala 1:20

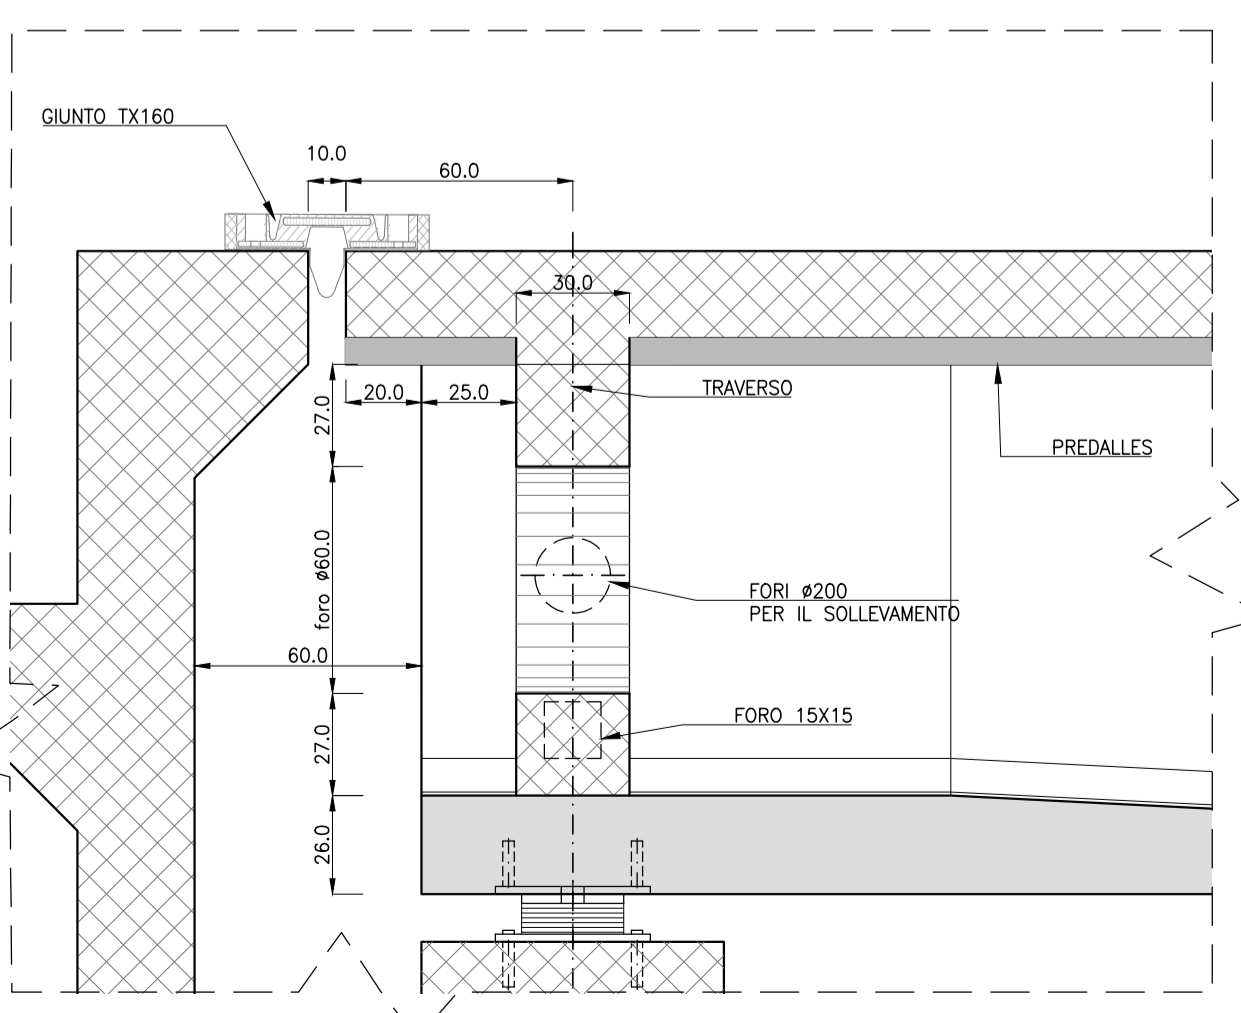

**DETTAGLIO 1**  
Scala 1:20

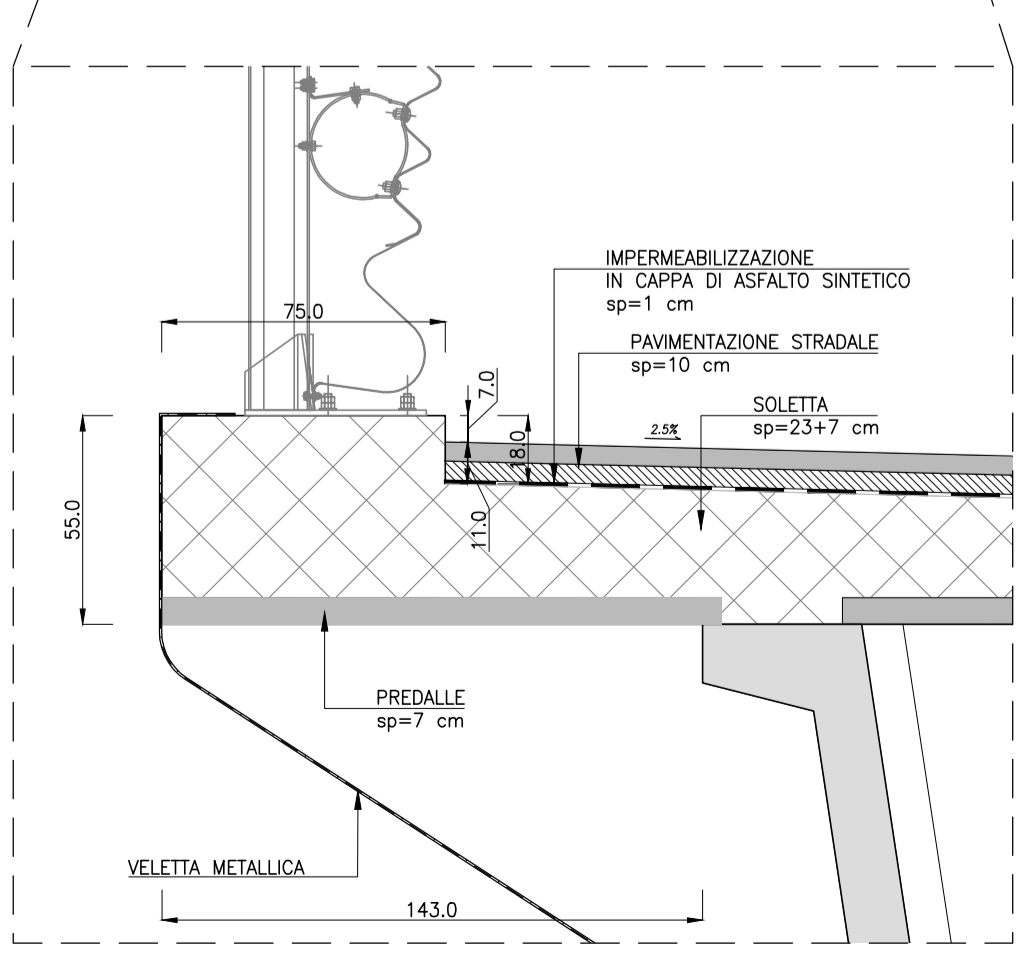

**DETTAGLIO 2**  
Scala 1:20

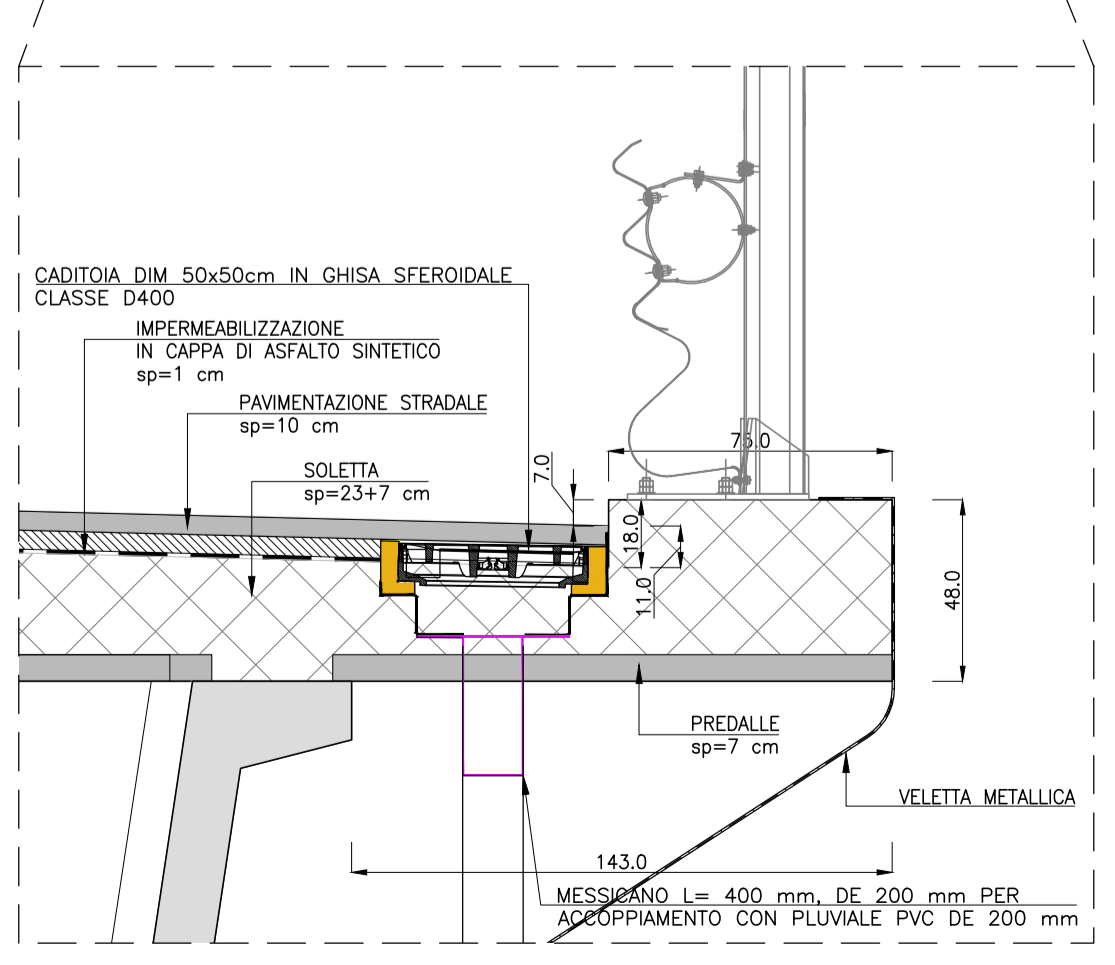

**S.S. 131 di "Carlo Felice"**  
Adeguamento e messa in sicurezza della S.S.131  
Risoluzione dei nodi critici - 2° stralcio  
dal km 108+300 al km 158+000

**PROGETTO ESECUTIVO** CA284

R.T.I. di PROGETTAZIONE: **Mandatario** **PRO ITER** Via G.B. Sammartini n°3 20125 - Milano Tel. 02 6787911 email: mail@proiter.it  
**Mandante** **delga** Via Artemide n°3 22100 - Agrigento Tel. 0922 421007 email: delgaingegneria@pec.it

PROGETTISTI:  
Ing. Riccardo Formichi - Pro Iter srl (Integratore prestazioni specialistiche)  
Ordine Ing. di Milano n. 18045  
Ing. Riccardo Formichi  
Ordine Ing. di Milano n. 18045  
IL GEOLOGO  
Dott. Geol. Massimo Mezzanonica - Pro Iter srl  
Albo Geol. Lombardia n. A762  
COORDINATORE PER LA SICUREZZA IN FASE DI PROGETTAZIONE  
Ing. Diego Ceccherelli  
Ordine Ing. di Milano n. 15813  
VISTO: IL RESP. DEL PROCEDIMENTO  
Dott. Ing. Salvatore FRASCA



**OPERE D'ARTE MINORI**  
Ponticelli idraulici L=23.20 m su Rio Mannu Km 122+339.50 - PO02 su S20  
Viabilità locale A: Carpentaria impalcato

CODICE PROGETTO		NOME FILE		REVISIONE	SCALA:
PROGETTO	LV. PROG. N. PROG.	T00P002STRCP01B.pdf			
L0P1S0	E 1901	CODICE ELAB. T00P002STRCP01		B	VAR.
D					
C					
B	REVISIONE PER ISTRUTTORIA, VERIFICA E CONTROLLI D.LGS.35/11	Aprile 2021	Prati	Donelli	Formichi
A	EMISSIONE	Marzo 2020	Prati	Donelli	Formichi
REV.	DESCRIZIONE	DATA	REDATTO	VERIFICATO	APPROVATO