VISTA LATERALE D–D
Scala 1:50

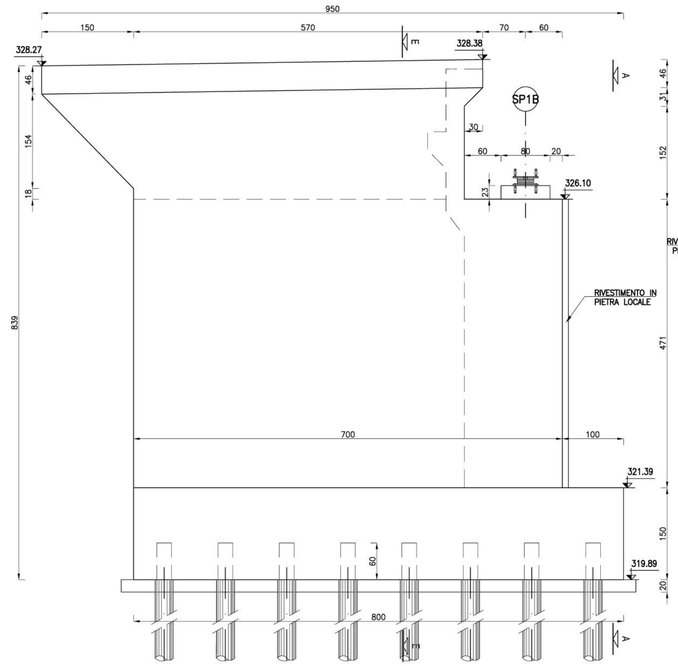

SEZIONE TRASVERSALE A–A IN ASSE APPOGGI
Scala 1:50

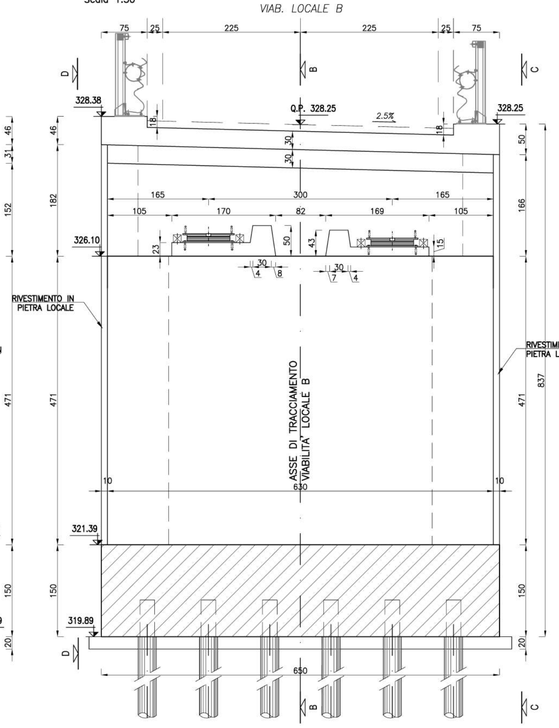

VISTA LATERALE C–C
Scala 1:50

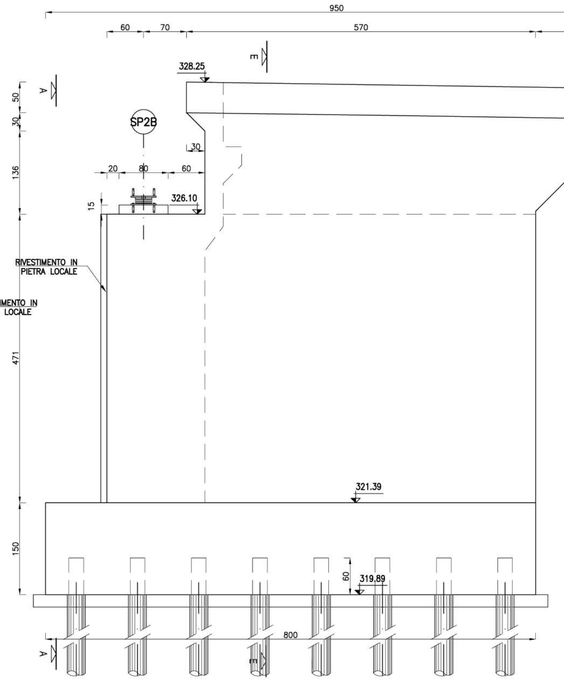

SEZIONE TRASVERSALE E–E
Scala 1:50

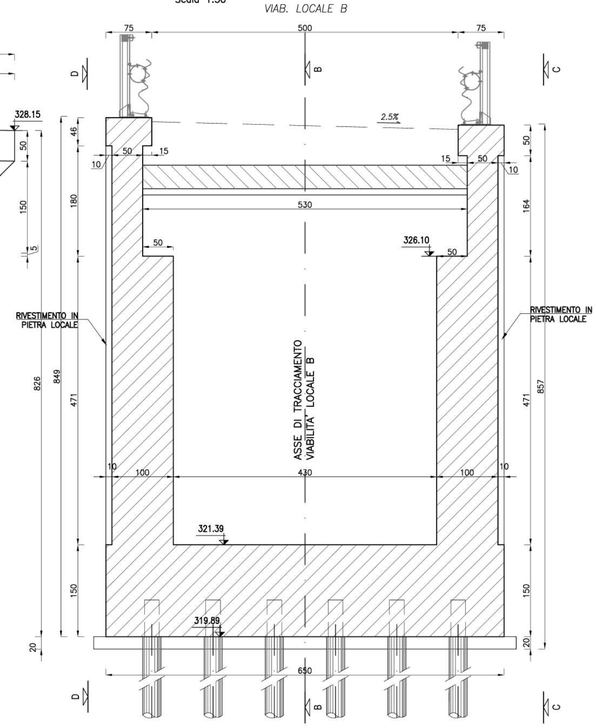

PIANTA ALLO SPICCATO – SPALLA SP2
Scala 1:50

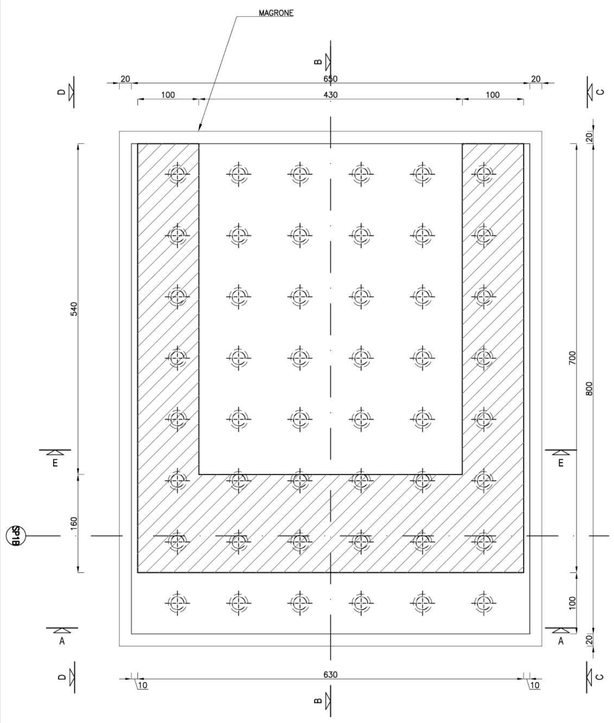

PIANTA – SPALLA SP2
Scala 1:50

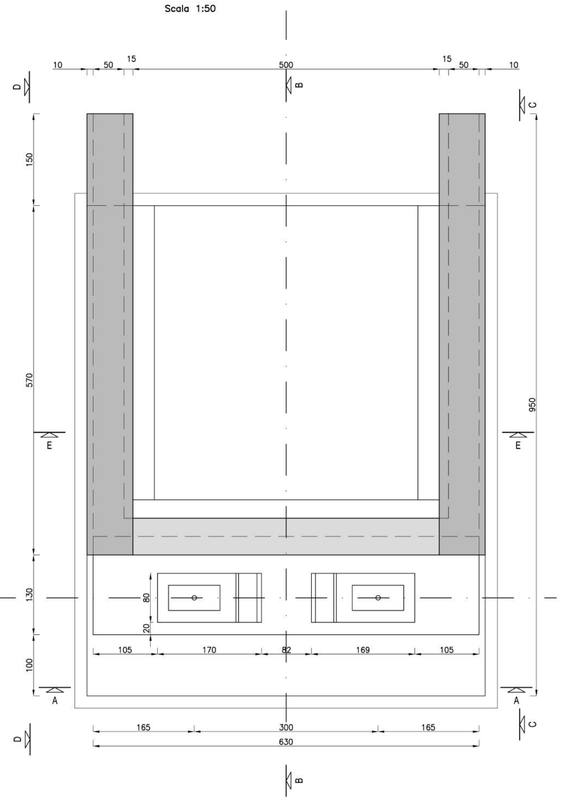

SEZIONE LONGITUDINALE B–B
Scala 1:50

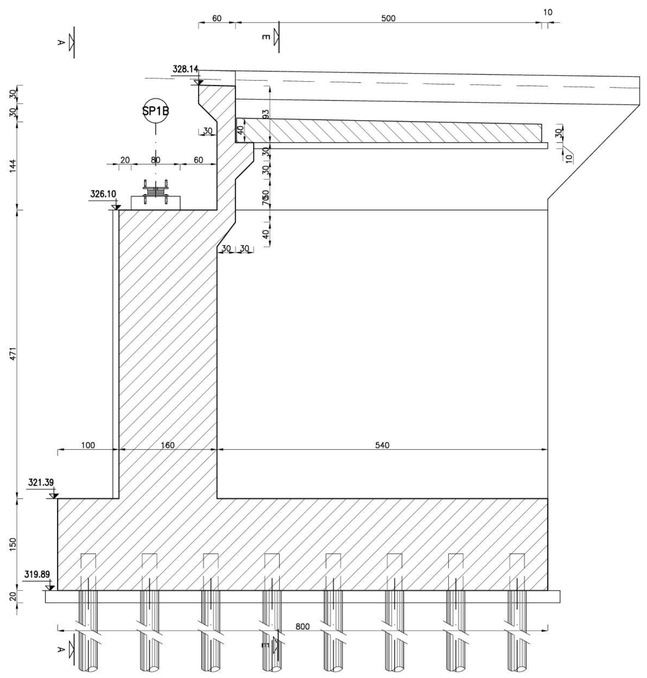

Sanas GRUPPO FS ITALIANE — *Direzione Progettazione e Realizzazione Lavori*

S.S. 131 di "Carlo Felice"
Adeguamento e messa in sicurezza della S.S.131
Risoluzione dei nodi critici - 2° stralcio
dal km 108+300 al km 158+000

PROGETTO ESECUTIVO — CA284

R.T.I. di PROGETTAZIONE:
Mandataria: PRO ITER Progetto Infrastrutture Territorio s.r.l. — Via G.B. Sammartini n°5, 20125 – Milano, Tel. 02 6787911, email:mail@proiter.it
Mandante: delta ingegneria — Via Artemide n°3, 92100 Agrigento, Tel. 0922 421007, email: deltaingegneria@pec.it

PROGETTISTI:
Ing. Riccardo Formichi – Pro Iter srl (Integratore prestazioni specialistiche)
Ordine Ing. di Milano n. 18045
Ing. Riccardo Formichi
Ordine Ing. di Milano n. 18045

IL GEOLOGO
Dott. Geol. Massimo Mezzanzanica – Pro Iter srl
Albo Geol. Lombardia n. A762

COORDINATORE PER LA SICUREZZA IN FASE DI PROGETTAZIONE
Ing. Diego Ceccherelli
Ordine Ing. di Milano n. 15813

VISTO: IL RESP. DEL PROCEDIMENTO
Dott. Ing. Salvatore FRASCA

DOTT.ING. FORMICHI RICCARDO Sez. A Settori: a) civile e ambientale b) industriale c) dell'informazione n° A 18045 — ORDINE DEGLI INGEGNERI DELLA PROVINCIA DI MILANO

PROTOCOLLO | DATA

OPERE D'ARTE MINORI
Ponticelli idraulici L=23.20 m su Rio Bonorchis. Km 127+625 - PO03 SU S21
Viabilità locale B: Carpenteria Spalla SP2

CODICE PROGETTO	NOME FILE	REVISIONE	SCALA:
PROGETTO: LOPLSQ / LIV. PROG.: E / N. PROG.: 1901	T00PO03STRCP09A .pdf		
	CODICE ELAB.: T00PO03STRCP09	A	1:50

REV.	DESCRIZIONE	DATA	REDATTO	VERIFICATO	APPROVATO
D					
C					
B					
A	EMISSIONE	Marzo 2020	Prati	Donelli	Formichi