PROSPETTO A-A
Scala 1:50

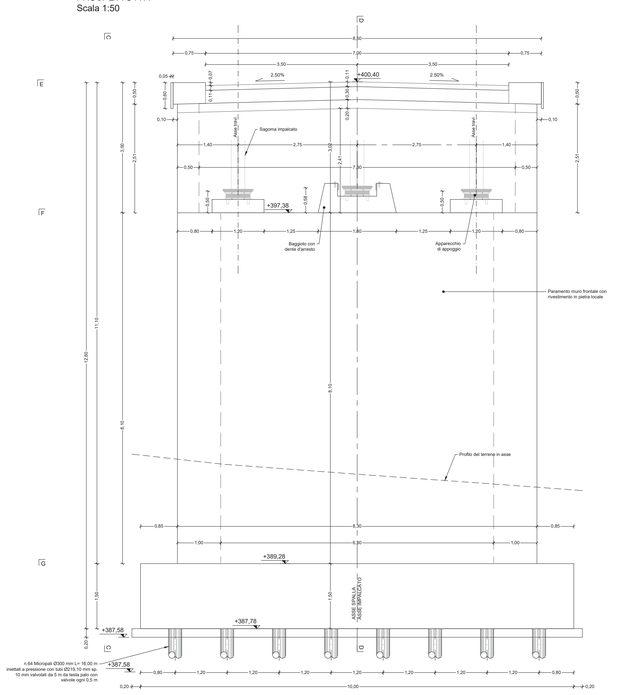

PROSPETTO C-C
Scala 1:50

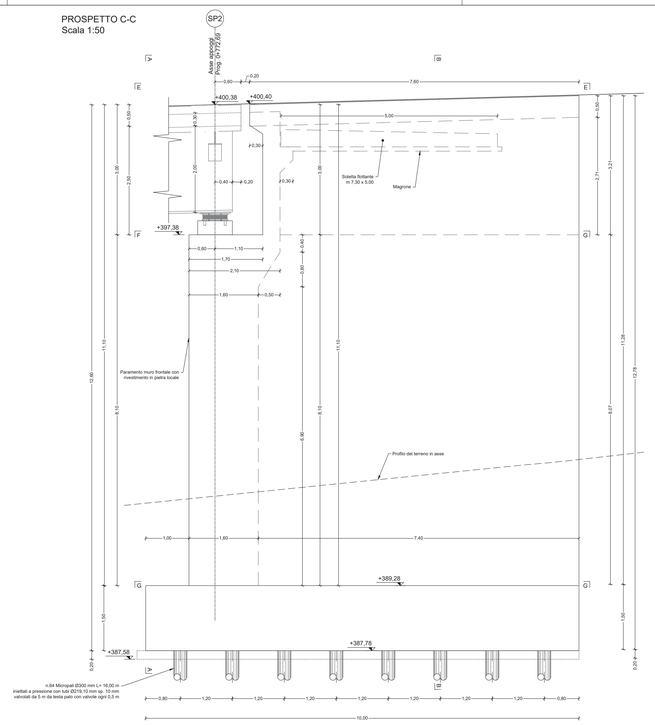

SEZIONE E-E
Scala 1:50

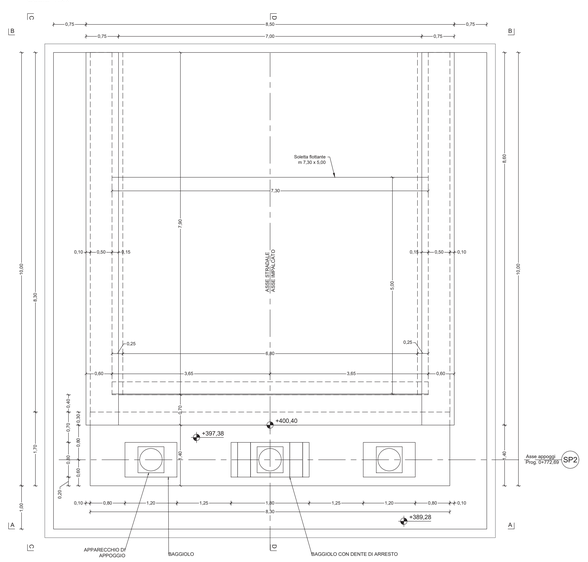

DETTAGLIO A
(MENSOLINA DI APPOGGIO SOLETTA FLOTTANTE)
Scala 1:10

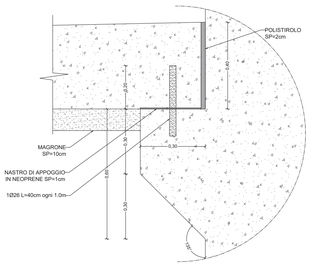

SEZIONE B-B
Scala 1:50

SEZIONE D-D
Scala 1:50

SEZIONE F-F
Scala 1:50

SEZIONE G-G
Scala 1:50

COORDINATE VERTICI PLINTO DI FONDAZIONE

1	X = 1 482 438,8318
	Y = 4 454 689,6291
2	X = 1 482 430,3765
	Y = 4 454 694,9683
3	X = 1 482 435,7157
	Y = 4 454 703,4237
4	X = 1 482 444,1710
	Y = 4 454 698,0845

COORDINATE PALI DI FONDAZIONE

P1	X = 1 482 438,5825	P11	X = 1 482 437,1939	P21	X = 1 482 435,8054	P31	X = 1 482 434,4168	P41	X = 1 482 441,7860	P51	X = 1 482 440,3975	P61	X = 1 482 439,0089
	Y = 4 454 690,7327		Y = 4 454 693,0287		Y = 4 454 695,3248		Y = 4 454 697,6208		Y = 4 454 695,8059		Y = 4 454 698,1019		Y = 4 454 700,3980
P2	X = 1 482 437,5679	P12	X = 1 482 436,1793	P22	X = 1 482 434,7907	P32	X = 1 482 433,4021	P42	X = 1 482 440,7714	P52	X = 1 482 439,3828	P62	X = 1 482 437,9942
	Y = 4 454 691,3734		Y = 4 454 693,6694		Y = 4 454 695,9655		Y = 4 454 698,2615		Y = 4 454 696,4466		Y = 4 454 698,7426		Y = 4 454 701,0387
P3	X = 1 482 436,5532	P13	X = 1 482 435,1647	P23	X = 1 482 433,7761	P33	X = 1 482 441,1453	P43	X = 1 482 439,7568	P53	X = 1 482 438,3682	P63	X = 1 482 436,9796
	Y = 4 454 692,0141		Y = 4 454 694,3101		Y = 4 454 696,6062		Y = 4 454 694,7913		Y = 4 454 697,0873		Y = 4 454 699,3834		Y = 4 454 701,6794
P4	X = 1 482 435,5386	P14	X = 1 482 434,1500	P24	X = 1 482 432,7614	P34	X = 1 482 440,1307	P44	X = 1 482 438,7421	P54	X = 1 482 437,3535	P64	X = 1 482 435,9650
	Y = 4 454 692,6548		Y = 4 454 694,9508		Y = 4 454 697,2469		Y = 4 454 695,4320		Y = 4 454 697,7280		Y = 4 454 700,0241		Y = 4 454 702,3201
P5	X = 1 482 434,5239	P15	X = 1 482 433,1354	P25	X = 1 482 440,5046	P35	X = 1 482 439,1160	P45	X = 1 482 437,7275	P55	X = 1 482 436,3389		
	Y = 4 454 693,2955		Y = 4 454 695,5916		Y = 4 454 693,7766		Y = 4 454 696,0727		Y = 4 454 698,3687		Y = 4 454 700,6648		
P6	X = 1 482 433,5093	P16	X = 1 482 432,1207	P26	X = 1 482 439,4900	P36	X = 1 482 438,1014	P46	X = 1 482 436,7128	P56	X = 1 482 435,3242		
	Y = 4 454 693,9362		Y = 4 454 696,2323		Y = 4 454 694,4173		Y = 4 454 696,7134		Y = 4 454 699,0094		Y = 4 454 701,3055		
P7	X = 1 482 432,4947	P17	X = 1 482 439,8639	P27	X = 1 482 438,4753	P37	X = 1 482 437,0868	P47	X = 1 482 435,6982	P57	X = 1 482 443,0674		
	Y = 4 454 694,5769		Y = 4 454 692,7620		Y = 4 454 695,0580		Y = 4 454 697,3541		Y = 4 454 699,6501		Y = 4 454 697,8352		
P8	X = 1 482 431,4800	P18	X = 1 482 438,8493	P28	X = 1 482 437,4607	P38	X = 1 482 436,0721	P48	X = 1 482 434,6835	P58	X = 1 482 442,0528		
	Y = 4 454 695,2176		Y = 4 454 693,4027		Y = 4 454 695,6987		Y = 4 454 697,9948		Y = 4 454 700,2908		Y = 4 454 698,4759		
P9	X = 1 482 439,2232	P19	X = 1 482 437,8346	P29	X = 1 482 436,4461	P39	X = 1 482 435,0575	P49	X = 1 482 442,4267	P59	X = 1 482 441,0382		
	Y = 4 454 691,7473		Y = 4 454 694,0434		Y = 4 454 696,3394		Y = 4 454 698,6355		Y = 4 454 696,8205		Y = 4 454 699,1166		
P10	X = 1 482 438,2086	P20	X = 1 482 436,8200	P30	X = 1 482 435,4314	P40	X = 1 482 434,0428	P50	X = 1 482 441,4121	P60	X = 1 482 440,0235		
	Y = 4 454 692,3880		Y = 4 454 694,6841		Y = 4 454 696,9801		Y = 4 454 699,2762		Y = 4 454 697,4612		Y = 4 454 699,7573		

anas GRUPPO FS ITALIANE — Direzione Progettazione e Realizzazione Lavori

S.S.131 DI "CARLO FELICE"
Adeguamento e messa in sicurezza della S.S.131
Risoluzione dei nodi critici 2°stralcio
dal km 108+300 al km 158+000

PROGETTO ESECUTIVO — CA284

R.T.I. di PROGETTAZIONE:
Mandataria: PRO ITER — Via G.B. Sammartini n°5 20125 – Milano, Tel. 02 678791, email:mail@proiter.it
Mandante: Via Artemide n°3 92100 Agrigento, Tel. 0922 421007, email: deltaingegneria@pec.it

PROGETTISTI:
Ing. Riccardo Formichi – Pro Iter srl (integratore prestazioni specialistiche) Ordine Ing. di Milano n. 18045
Ing. Nicola D'Alessandro – Delta Ingegneria srl Ordine Ing. di Agrigento n. A995
IL GEOLOGO
Dott. Geol. Massimo Mezzanzanica – Pro Iter srl Albo Geol. Lombardia n. A762
COORDINATORE PER LA SICUREZZA IN FASE DI PROGETTAZIONE
Ing. Diego Cecchenelli Ordine Ing. di Milano n. 15813
VISTO: IL RESP. DEL PROCEDIMENTO
Dott. Ing. Salvatore Frasca

PROTOCOLLO | DATA

OPERE D'ARTE MINORI
Ponticello idraulico L=40.00 m Km 138+970 - PO04 su S07
carpenteria spalla SP2

CODICE PROGETTO				NOME FILE	REVISIONE	SCALA
PROGETTO	LIV. PROG.	N. PROG.	CODICE ELAB.	T00PO04STRCP02		
LOPLSQ	E	1901	T00PO04STRCP02		B	1:50

D					
C					
B	REVISIONE PER ISTRUTTORIA, VERIFICA E CONTROLLI D.LGS. 35/11	Aprile 2021	Ing.D. D'ALESSANDRO	Ing. M. CARUSO	Ing.N. D'ALESSANDRO
A	Emissione	Marzo 2020	Ing.D. D'ALESSANDRO	Ing. M. CARUSO	Ing.N. D'ALESSANDRO
REV.	DESCRIZIONE	DATA	REDATTO	VERIFICATO	APPROVATO