PIANTA FONDAZIONE

Scala 1:100

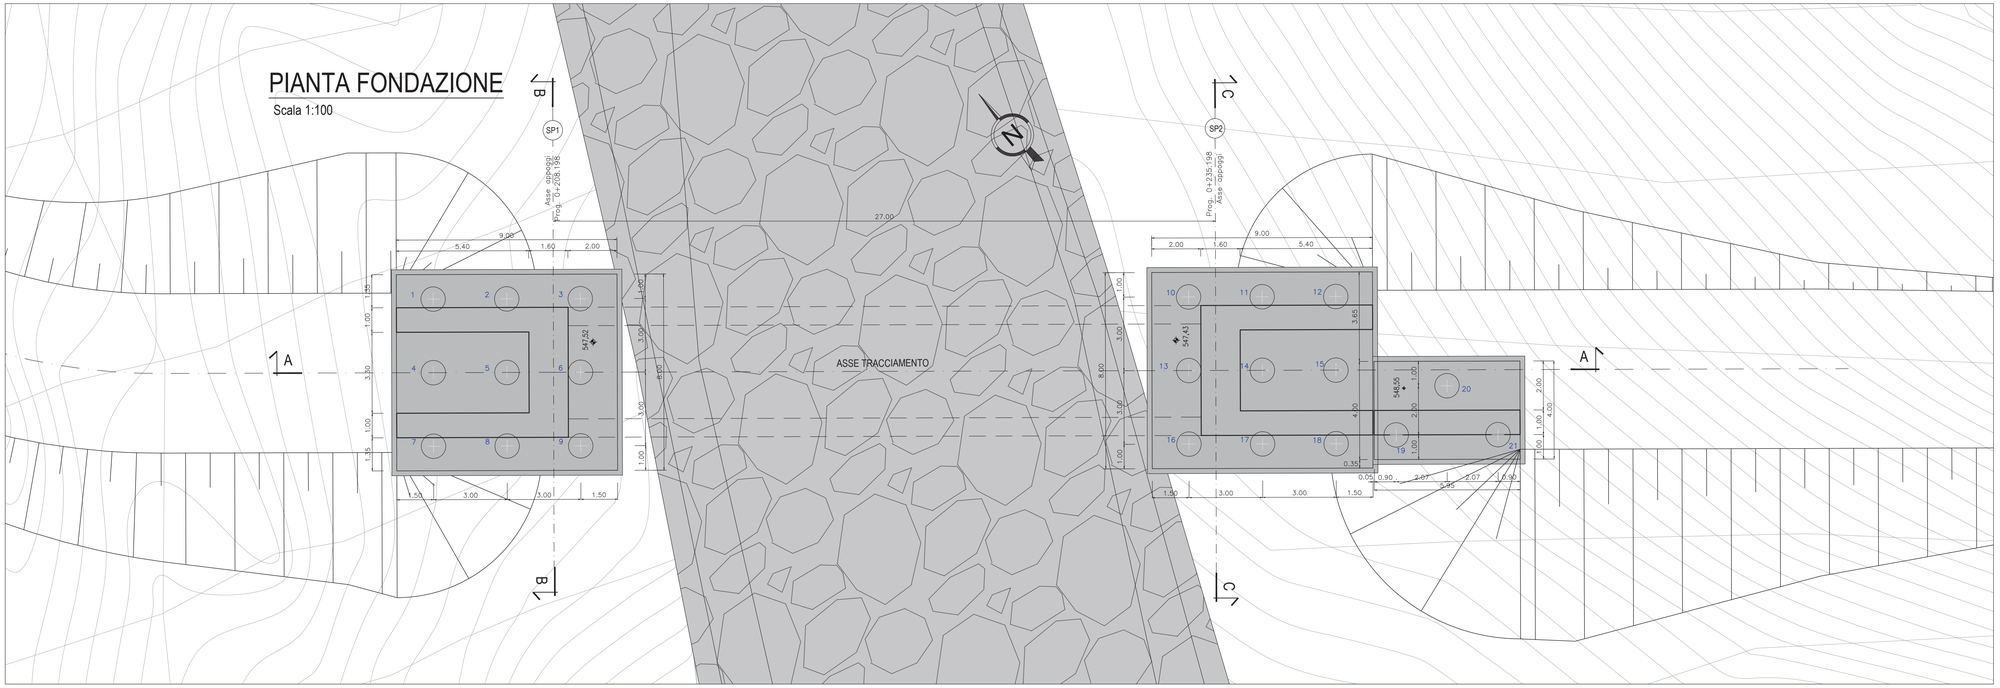

COMPUTO DEI VOLUMI				Rif.to Dis.:		Pagina Nr. 1
STERRO						U.Misura : mc
Sezione	Distanze Progressive	Area	Area Media	Distanze Parziale	VOLUMI Parziale	VOLUMI Totale
1	0.000	0.000	0.391	6.105	2.39	2.39
2	6.105	0.783	40.977	6.595	270.25	272.64
3	12.700	81.172	74.149	7.100	526.46	799.10
4	19.800	67.126	63.045	3.300	208.05	1007.15
5	23.100	58.964	29.568	3.507	103.69	1110.84
6	26.607	0.172	1.071	13.539	14.50	1125.34
7	40.146	1.970	24.653	3.354	82.69	1208.03
8	43.500	47.336	49.565	3.300	163.56	1371.59
9	46.800	51.794	58.564	6.400	374.81	1746.40
10	53.200	65.333	57.461	0.050	2.87	1749.27
11	53.250	49.589	50.196	6.650	333.54	2082.81
12	59.900	50.722	27.875	5.890	164.18	2246.99
13	65.790	5.028	2.514	8.592	21.60	2268.59
14	74.382	0.000				
					Totale	2268.59

P:\Lavori\Progetti\D112 -AQANAS DG43\06-SS131 - 2 stralcio\3-Attività\Ponti Morocampata\PO_0

PIANTA SCAVI

Scala 1:100

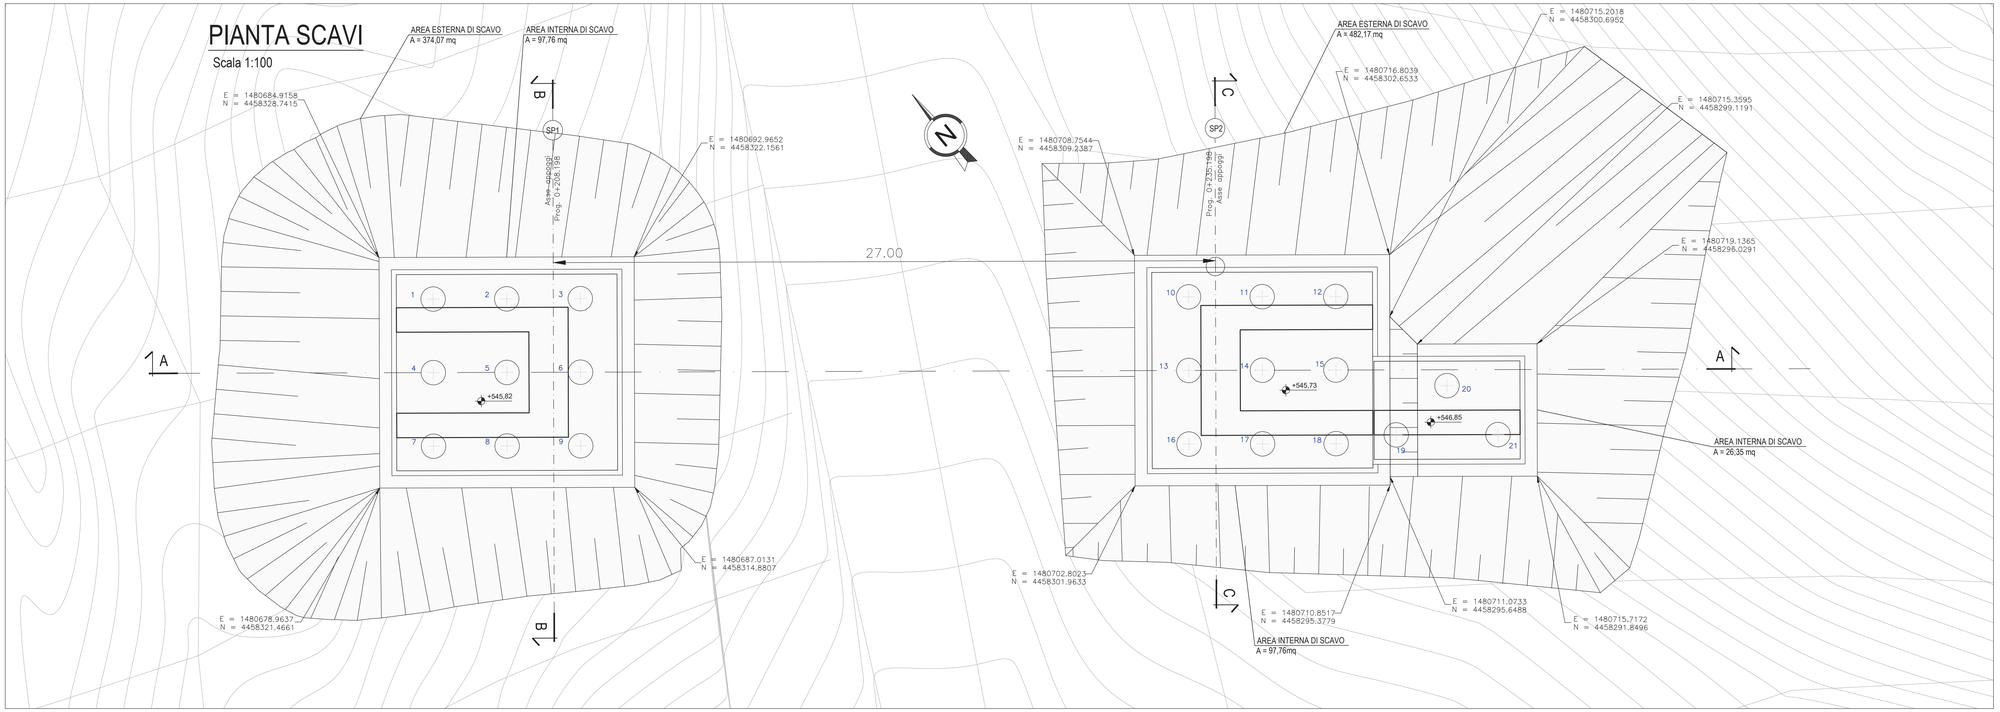

anas GRUPPO FS ITALIANE

Direzione Progettazione e Realizzazione Lavori

S.S.131 DI "CARLO FELICE"

Adeguamento e messa in sicurezza della S.S.131

Risoluzione dei nodi critici 2°stralcio

dal km 108+300 al km 158+000

PROGETTO ESECUTIVO

CA284

R.T.I. di PROGETTAZIONE:

Mandataria: PRO ITER Progetti Infrastrutture Territorio s.r.l. — *Via G.B. Sammartini n°5, 20125 – Milano, Tel. 02 6787911, email:mail@proiter.it*

Mandante: delta Ingegneria — *Via Artemide n°13, 92100 Agrigento, Tel. 0922 421007, email: deltaingegneria@pec.it*

PROGETTISTI:
Ing. Riccardo Formichi – Pro Iter srl (Integratore prestazioni specialistiche)
Ordine Ing. di Milano n. 18045

Ing. Nicola D'Alessandro – Delta Ingegneria srl
Ordine Ing. di Agrigento n. 4995

IL GEOLOGO
Dott. Geol. Massimo Mezzanzanica – Pro Iter srl
Albo Geol. Lombardia n. A762

COORDINATORE PER LA SICUREZZA IN FASE DI PROGETTAZIONE
Ing. Diego Cecicherelli
Ordine Ing. di Milano n. 15813

VISTO: IL RESP. DEL PROCEDIMENTO
Dott. Ing. Salvatore Frasca

PROTOCOLLO | DATA

ORDINE DEGLI INGEGNERI DELLA PROVINCIA DI MILANO — DOTT.ING. FORMICHI RICCARDO — Sez.A Settori: a) Dalle e arbitraria b) Industriale c) Civile n°A 18045

ORDINE DEGLI INGEGNERI DELLA PROVINCIA DI AGRIGENTO — N. A 995 — Dottore Ingegnere Nicola D'Alessandro

OPERE D'ARTE MINORI

Ponticello idraulico L=27.00 m Km 145+900 - PO05 su S013

pianta fondazione e scavi

CODICE PROGETTO	NOME FILE	REVISIONE	SCALA
PROGETTO LOPLSQ – LIV. PROG. E – N. PROG. 1901	S13GE00GETDI01B CODICE ELAB. S13GE00GETDI01	B	1:100

REV.	DESCRIZIONE	DATA	REDATTO	VERIFICATO	APPROVATO
D					
C					
B	REVISIONE PER ISTRUTTORIA, VERIFICA E CONTROLLI D.LGS. 35/11	Aprile 2021	Ing.D. D'ALESSANDRO	Ing. M. CARLINO	Ing.N. D'ALESSANDRO
A	Emissione	Marzo 2020	Ing.D. D'ALESSANDRO	Ing. M. CARLINO	Ing.N. D'ALESSANDRO