# ARMATURA PALO Ø1000 - L=20,00 ml - SPALLA 2
R=1:50

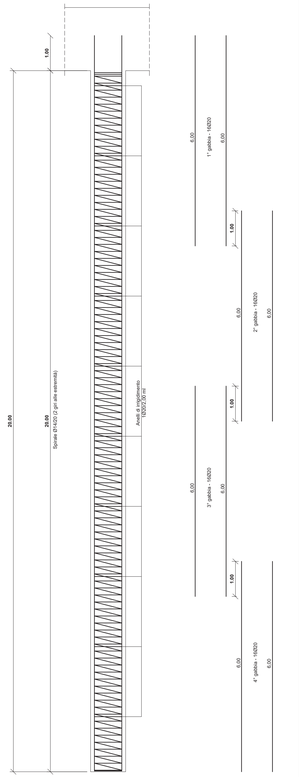

PIANTA FONDAZIONE
Scala 1:25

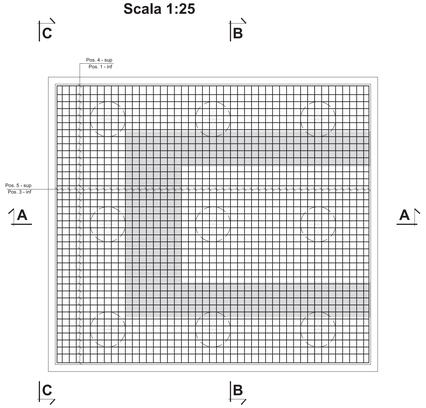

PIANTA APPOGGI
Scala 1:25

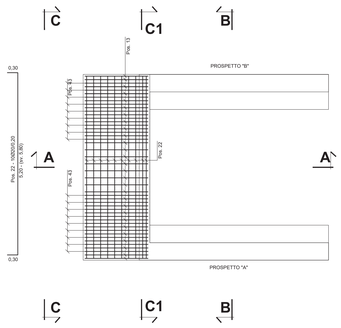

Sezione A-A

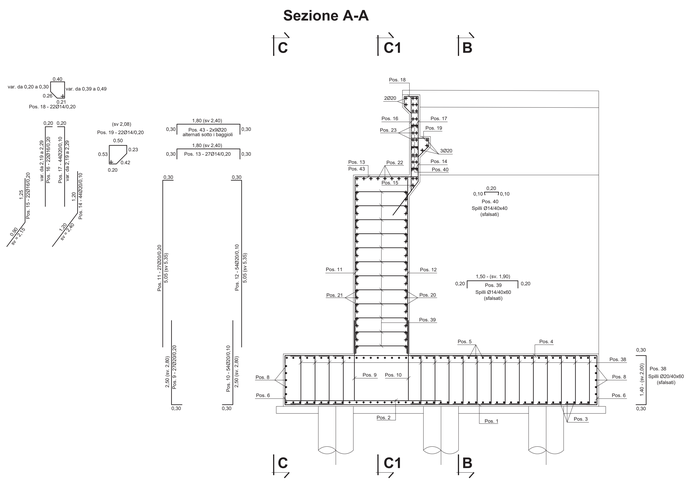

Sezione B-B

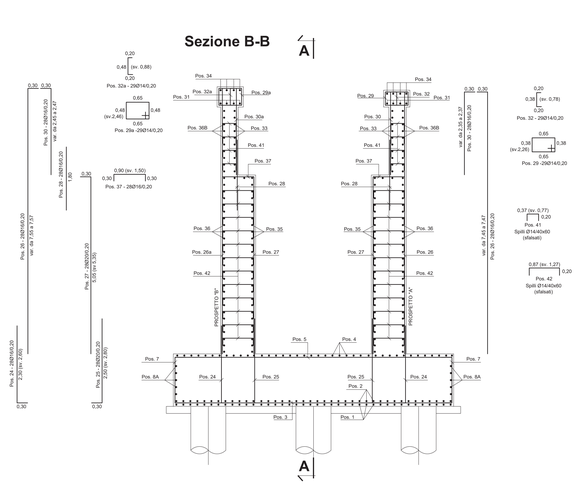

Sezione C1-C1

Sezione C-C

Sezione A-A

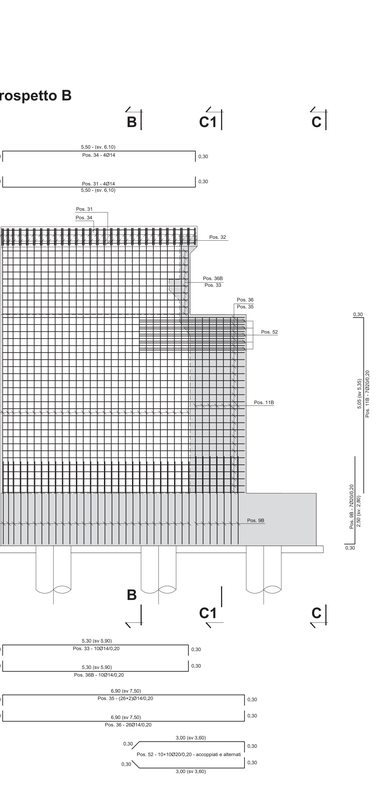

Prospetto B

Prospetto A

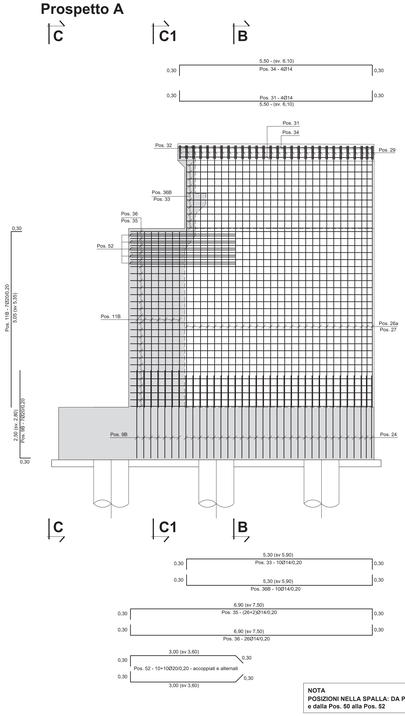

ARMATURA BAGGIOLO - R=1:25

PIANTA

SEZIONE

NOTA
POSIZIONI NELLA SPALLA: DA Pos. 1 a Pos. 43 e dalla Pos. 50 alla Pos. 52

BAGGIOLI: DA Pos. 44 a Pos. 49

anas
GRUPPO FS ITALIANE
Direzione Progettazione e Realizzazione Lavori

S.S.131 DI "CARLO FELICE"
Adeguamento e messa in sicurezza della S.S.131
Risoluzione dei nodi critici 2°stralcio
dal km 108+300 al km 158+000

PROGETTO ESECUTIVO — CA284

R.T.I. di PROGETTAZIONE:
Mandataria: PRO ITER — Progetto Ingegneria Territorio e Ambiente s.r.l. — Ing. G.B. Sammartino n°3 87100 Cosenza tel. 0984 471027 fax 0984 478761 email: info@proiter.it
Mandante — Via Artemide n°3 00187 Roma tel. 06/32 47051 fax 06/32 47052 email: delfangegneria@pec.it

PROGETTISTI:
Ing. Riccardo Formichi – Pro Iter srl (Integratore prestazioni specialistiche)
Ordine Ing. di Milano n. 18045
Ing. Nicola D'Alessandro – Delfo Ingegneria srl
Ordine Ing. di Agrigento n. 4995
IL GEOLOGO
Dott. Geol. Massimo Mezzanzanica – Pro Iter srl
Albo Geol. Lombardia n. 476Z
COORDINATORE PER LA SICUREZZA IN FASE DI PROGETTAZIONE
Ing. Diego Ceccherelli
Ordine Ing. di Milano n. 15812
VISTO IL RESP. DEL PROCEDIMENTO
Dott. Ing. Salvatore Fiasca

PROTOCOLLO | DATA

OPERE D'ARTE MINORI
Ponticello idraulico L=27.00 m Km 145+900 - PO05 su S013
armatura spalla 2 e fondazioni

CODICE PROGETTO		NOME FILE		REVISIONE	SCALA
PROGETTO: LOPLSQ E 1901 (LIV. PROG. / N. PROG.)	CODICE ELAB.: T00PO05STRAR02	T00PO05STRAR02B		B	1/50

REV.	DESCRIZIONE	DATA	REDATTO	VERIFICATO	APPROVATO
D					
C					
B	REVISIONE PER ISTRUTTORIA, VERIFICA E CONTROLLI D.LGS. 35/11	Aprile 2021	Ing.D.D'ALESSANDRO	Ing. M.CARUSO	Ing.N.D'ALESSANDRO
A	Emissione	Marzo 2020	Ing.D.D'ALESSANDRO	Ing. M.CARUSO	Ing.N.D'ALESSANDRO