CARPENTERIA FONDAZIONE
Scala 1:50

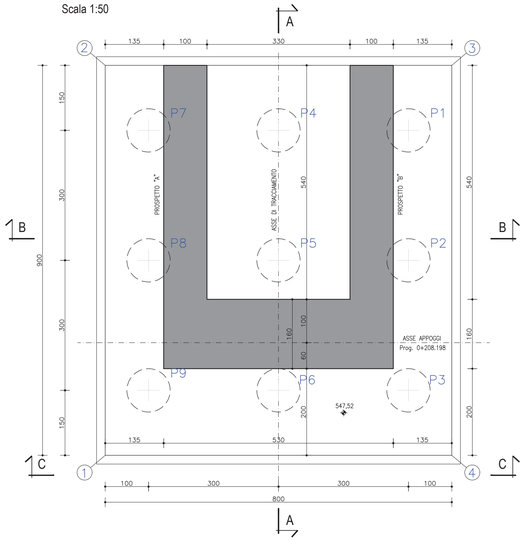

CARPENTERIA APPOGGI a quota 552,62
Scala 1:50

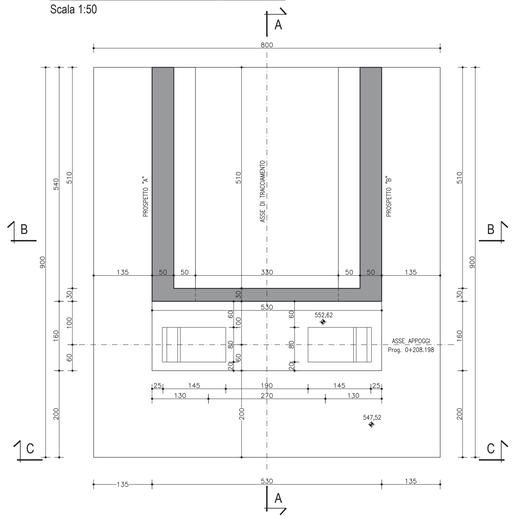

CARPENTERIA CORONAMENTO
Scala 1:50

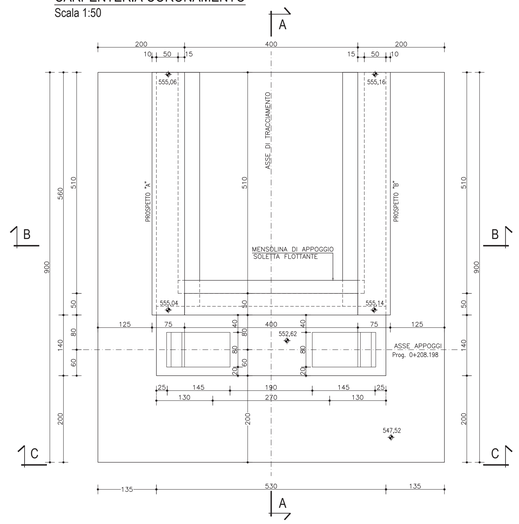

COORDINATE PALI DI FONDAZIONE

SPALLA SP1	
P1	X = 1 480 685,5422
	Y = 4 458 326,0328
P2	X = 1 480 687,8641
	Y = 4 458 324,1331
P3	X = 1 480 690,1861
	Y = 4 458 322,2335
P4	X = 1 480 683,6425
	Y = 4 458 323,7107
P5	X = 1 480 685,9644
	Y = 4 458 321,8111
P6	X = 1 480 688,2864
	Y = 4 458 319,9115
P7	X = 1 480 681,7429
	Y = 4 458 321,3888
P8	X = 1 480 684,0648
	Y = 4 458 319,4891
P9	X = 1 480 686,3868
	Y = 4 458 317,5895

SEZIONE A-A
Scala 1:50

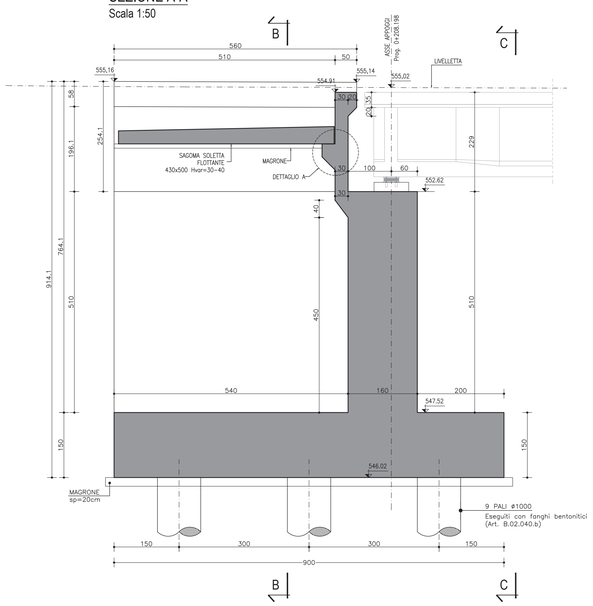

SEZIONE B-B
Scala 1:50

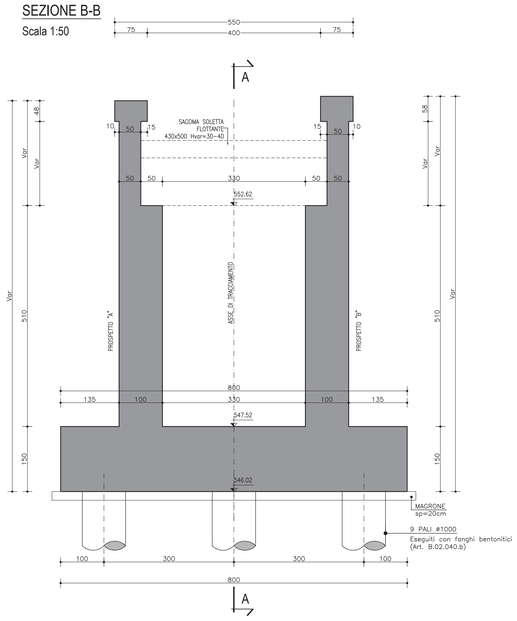

SEZIONE C-C
Scala 1:50

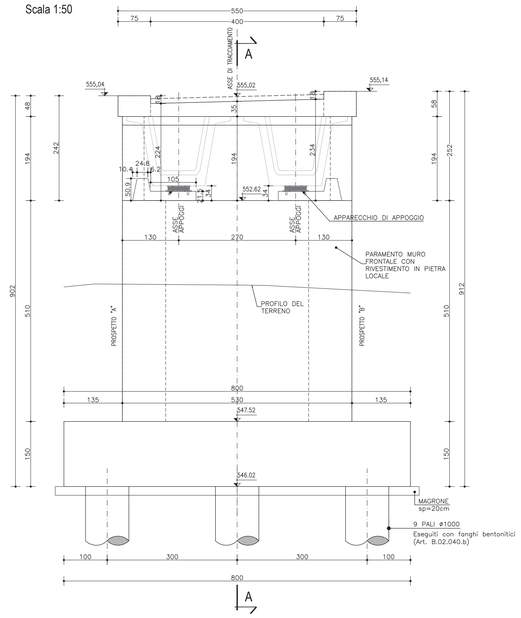

COORDINATE VERTICI PLINTO DI FONDAZIONE

SPALLA SP1	
1	X = 1 480 686,9145
	Y = 4 458 315,8657
2	X = 1 480 679,9487
	Y = 4 458 321,5646
3	X = 1 480 685,0143
	Y = 4 458 327,7565
4	X = 1 480 691,9802
	Y = 4 458 322,0576

PROSPETTO A
Scala 1:50

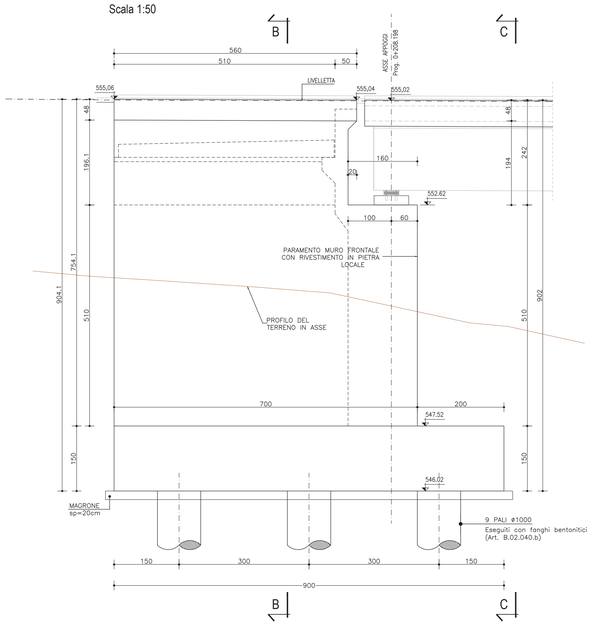

PROSPETTO B
Scala 1:50

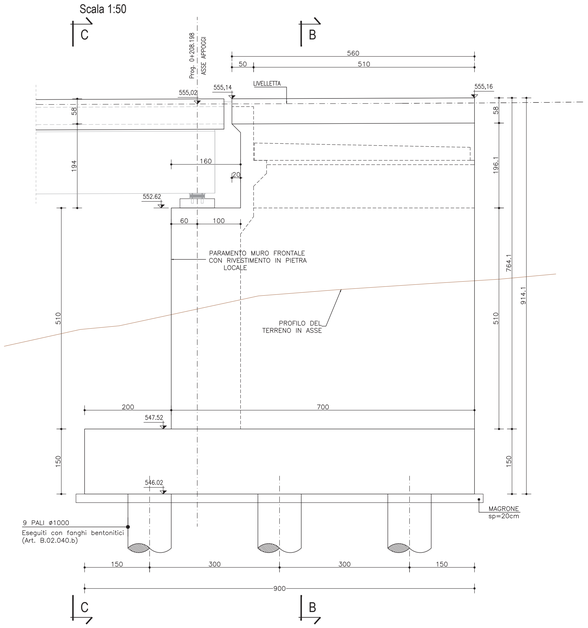

DETTAGLIO A
(MENSOLINA DI APPOGGIO SOLETTA FLOTTANTE)
Scala 1:10

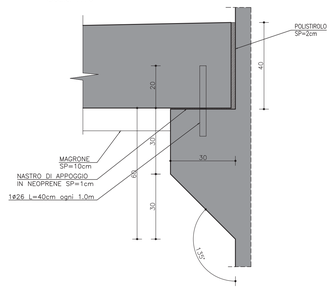

anas
GRUPPO FS ITALIANE
Direzione Progettazione e Realizzazione Lavori

S.S.131 DI "CARLO FELICE"
Adeguamento e messa in sicurezza della S.S.131
Risoluzione dei nodi critici 2°stralcio
dal km 108+300 al km 158+000

PROGETTO ESECUTIVO — CA284

R.T.I. di PROGETTAZIONE:
Mandataria: PRO ITER Progetti Infrastrutture Territorio s.r.l. — Via G.B. Sammartini n°5 20125 - Milano, Tel. 02 67879711, email:mail@proiter.it
Mandante: Via Artemide n°3 92100 Agrigento, Tel. 0922 421007, email: deltaingegneria@pec.it

PROGETTISTI:
Ing. Riccardo Formichi – Pro Iter srl (Integratore prestazioni specialistiche) Ordine Ing. di Milano n. 18045
Ing. Nicola D'Alessandro – Delta Ingegneria srl Ordine Ing. di Agrigento n. A995

IL GEOLOGO
Dott. Geol. Massimo Mezzanzanica – Pro Iter srl Albo Geol. Lombardia n. A762

COORDINATORE PER LA SICUREZZA IN FASE DI PROGETTAZIONE
Ing. Diego Ceccherelli Ordine Ing. di Milano n. 15813

VISTO: IL RESP. DEL PROCEDIMENTO
Dott. Ing. Salvatore Trasco

PROTOCOLLO | DATA

OPERE D'ARTE MINORI
Ponticello idraulico L=27.00 m Km 145+900 - PO05 su S013
carpenteria spalla 1 e fondazioni

CODICE PROGETTO (PROGETTO / LIV. PROG. / N. PROG.)	NOME FILE T00PO05STRCP01B	REVISIONE	SCALA
LOPLSQ E 1901	CODICE ELAB. T00PO05STRCP01	B	varie

REV.	DESCRIZIONE	DATA	REDATTO	VERIFICATO	APPROVATO
D					
C					
B	REVISIONE PER ISTRUTTORIA, VERIFICA E CONTROLLI D.LGS. 35/11	Aprile 2021	Ing.D. D'ALESSANDRO	Ing. M. CARUNO	Ing.N. D'ALESSANDRO
A	Emissione	Marzo 2020	Ing.D. D'ALESSANDRO	Ing. M. CARUNO	Ing.N. D'ALESSANDRO