




Sezione A-A

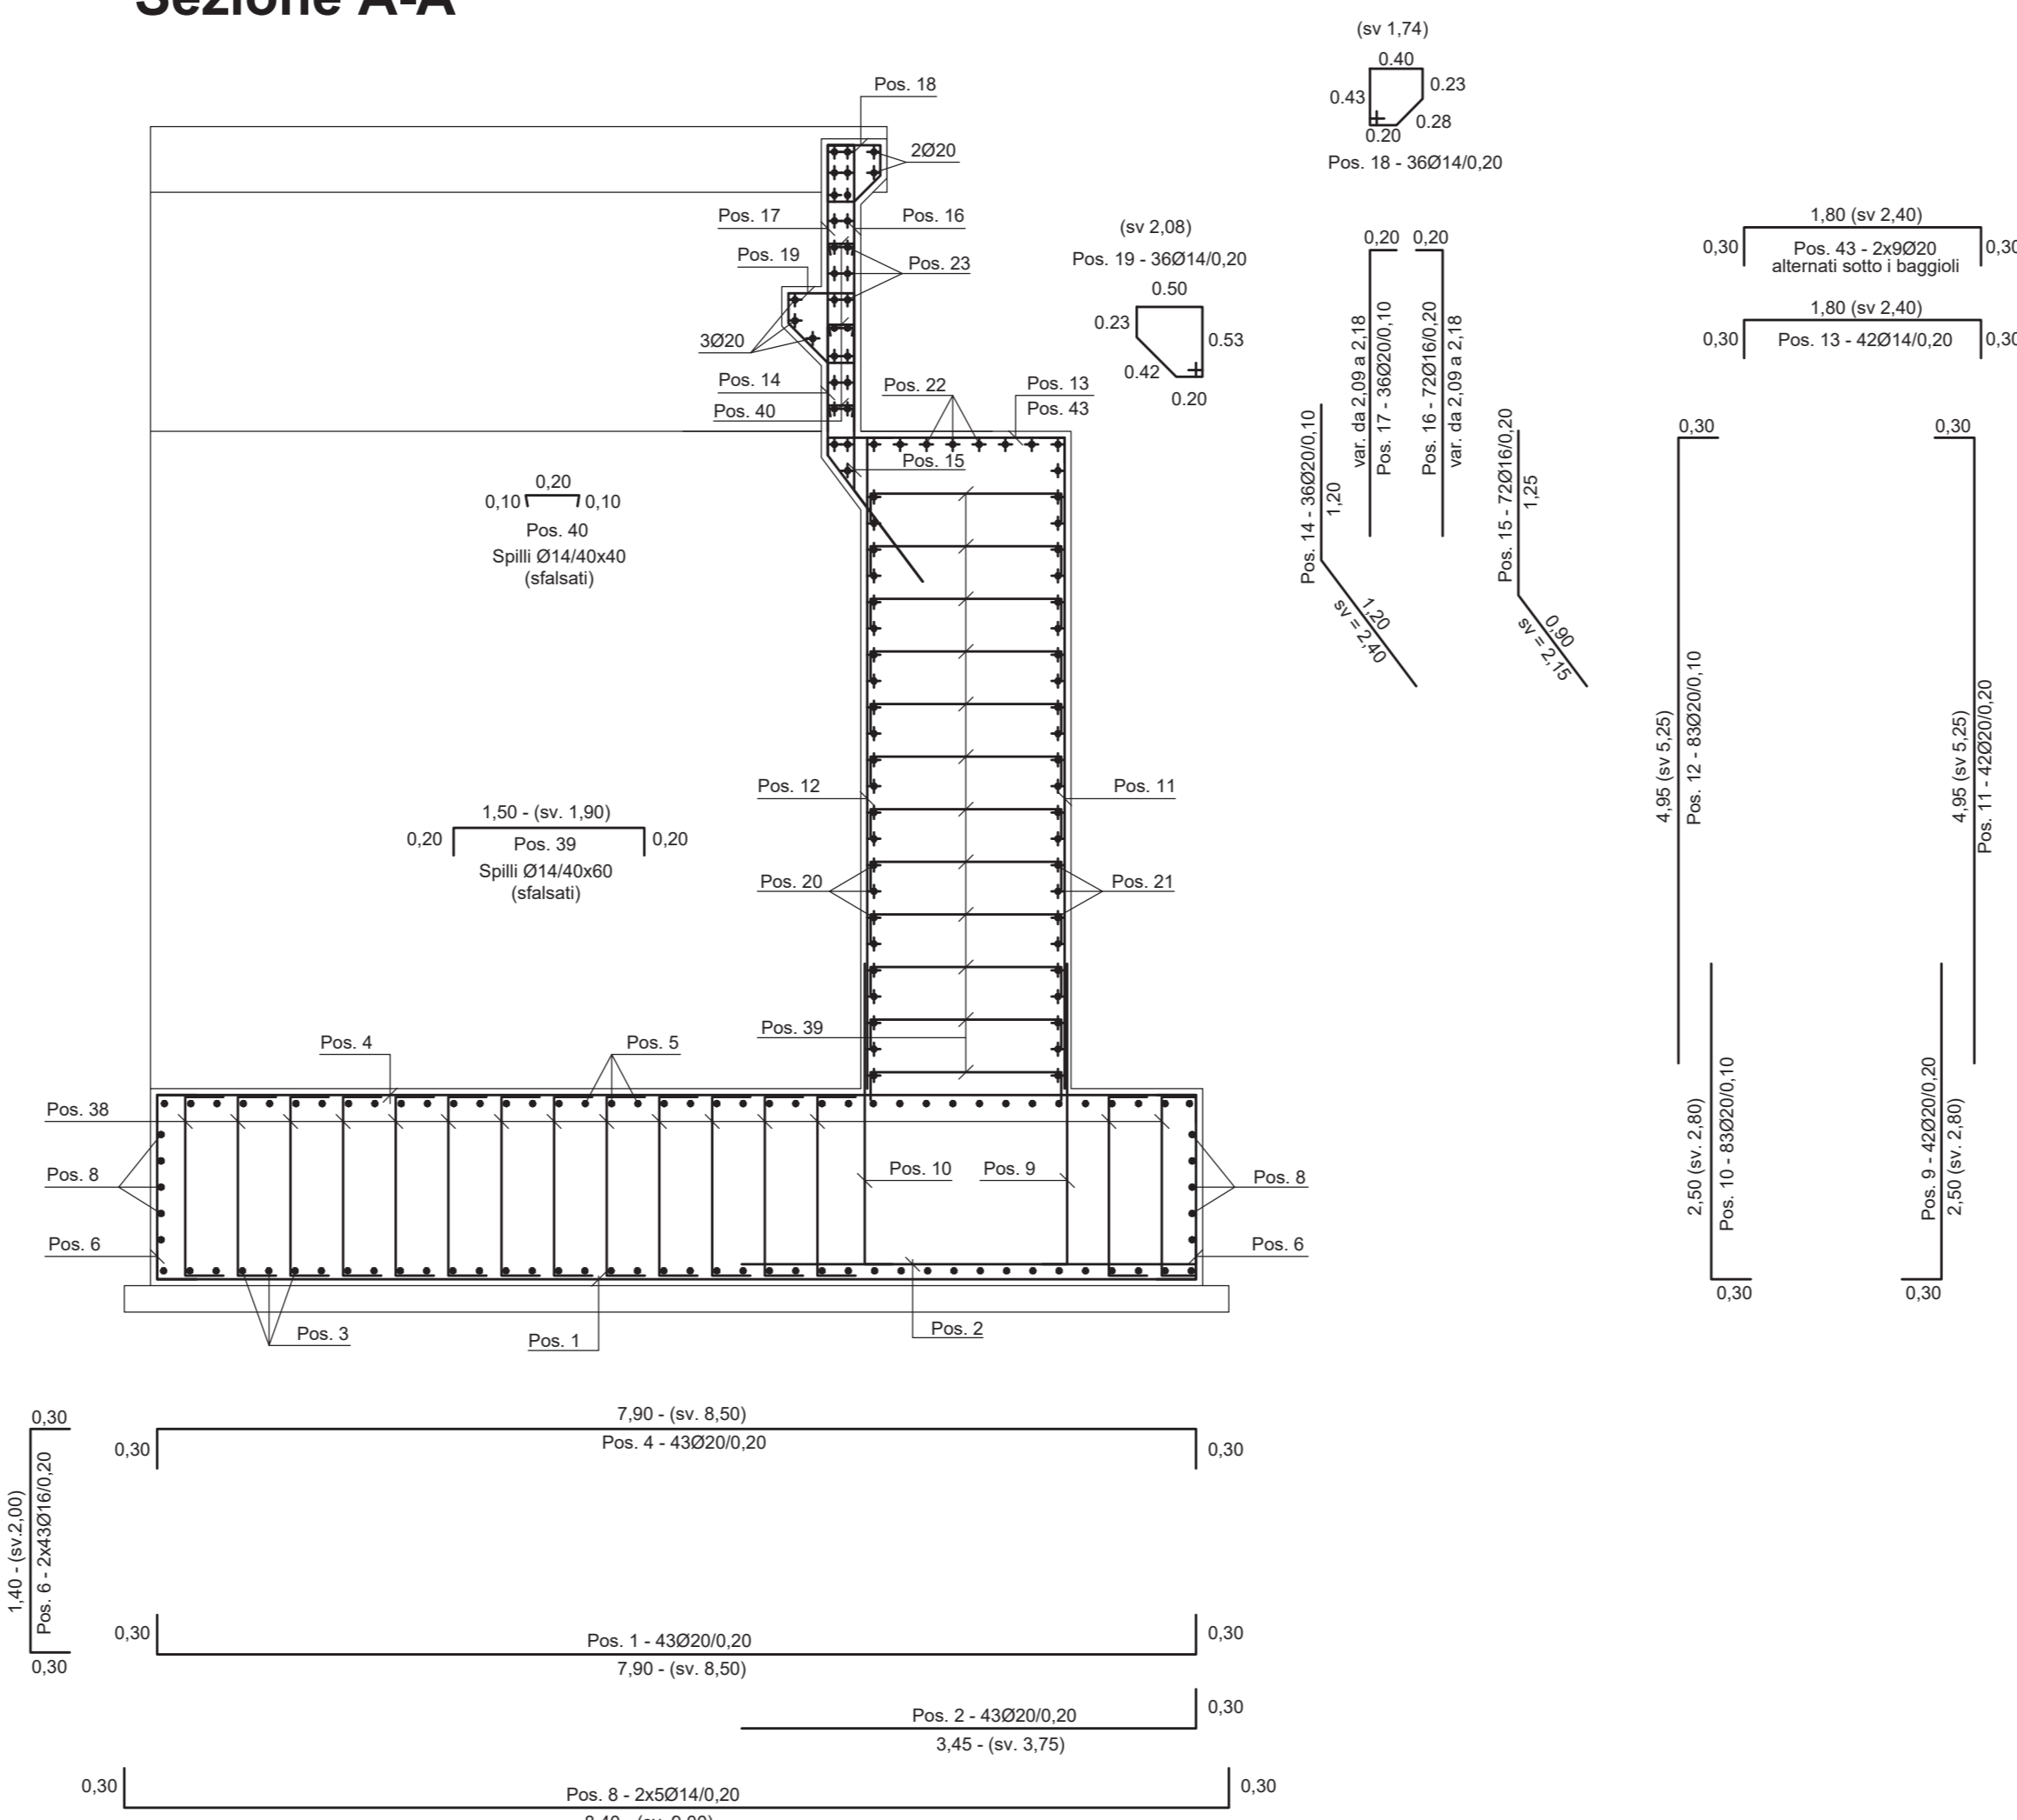


Sezione B-B

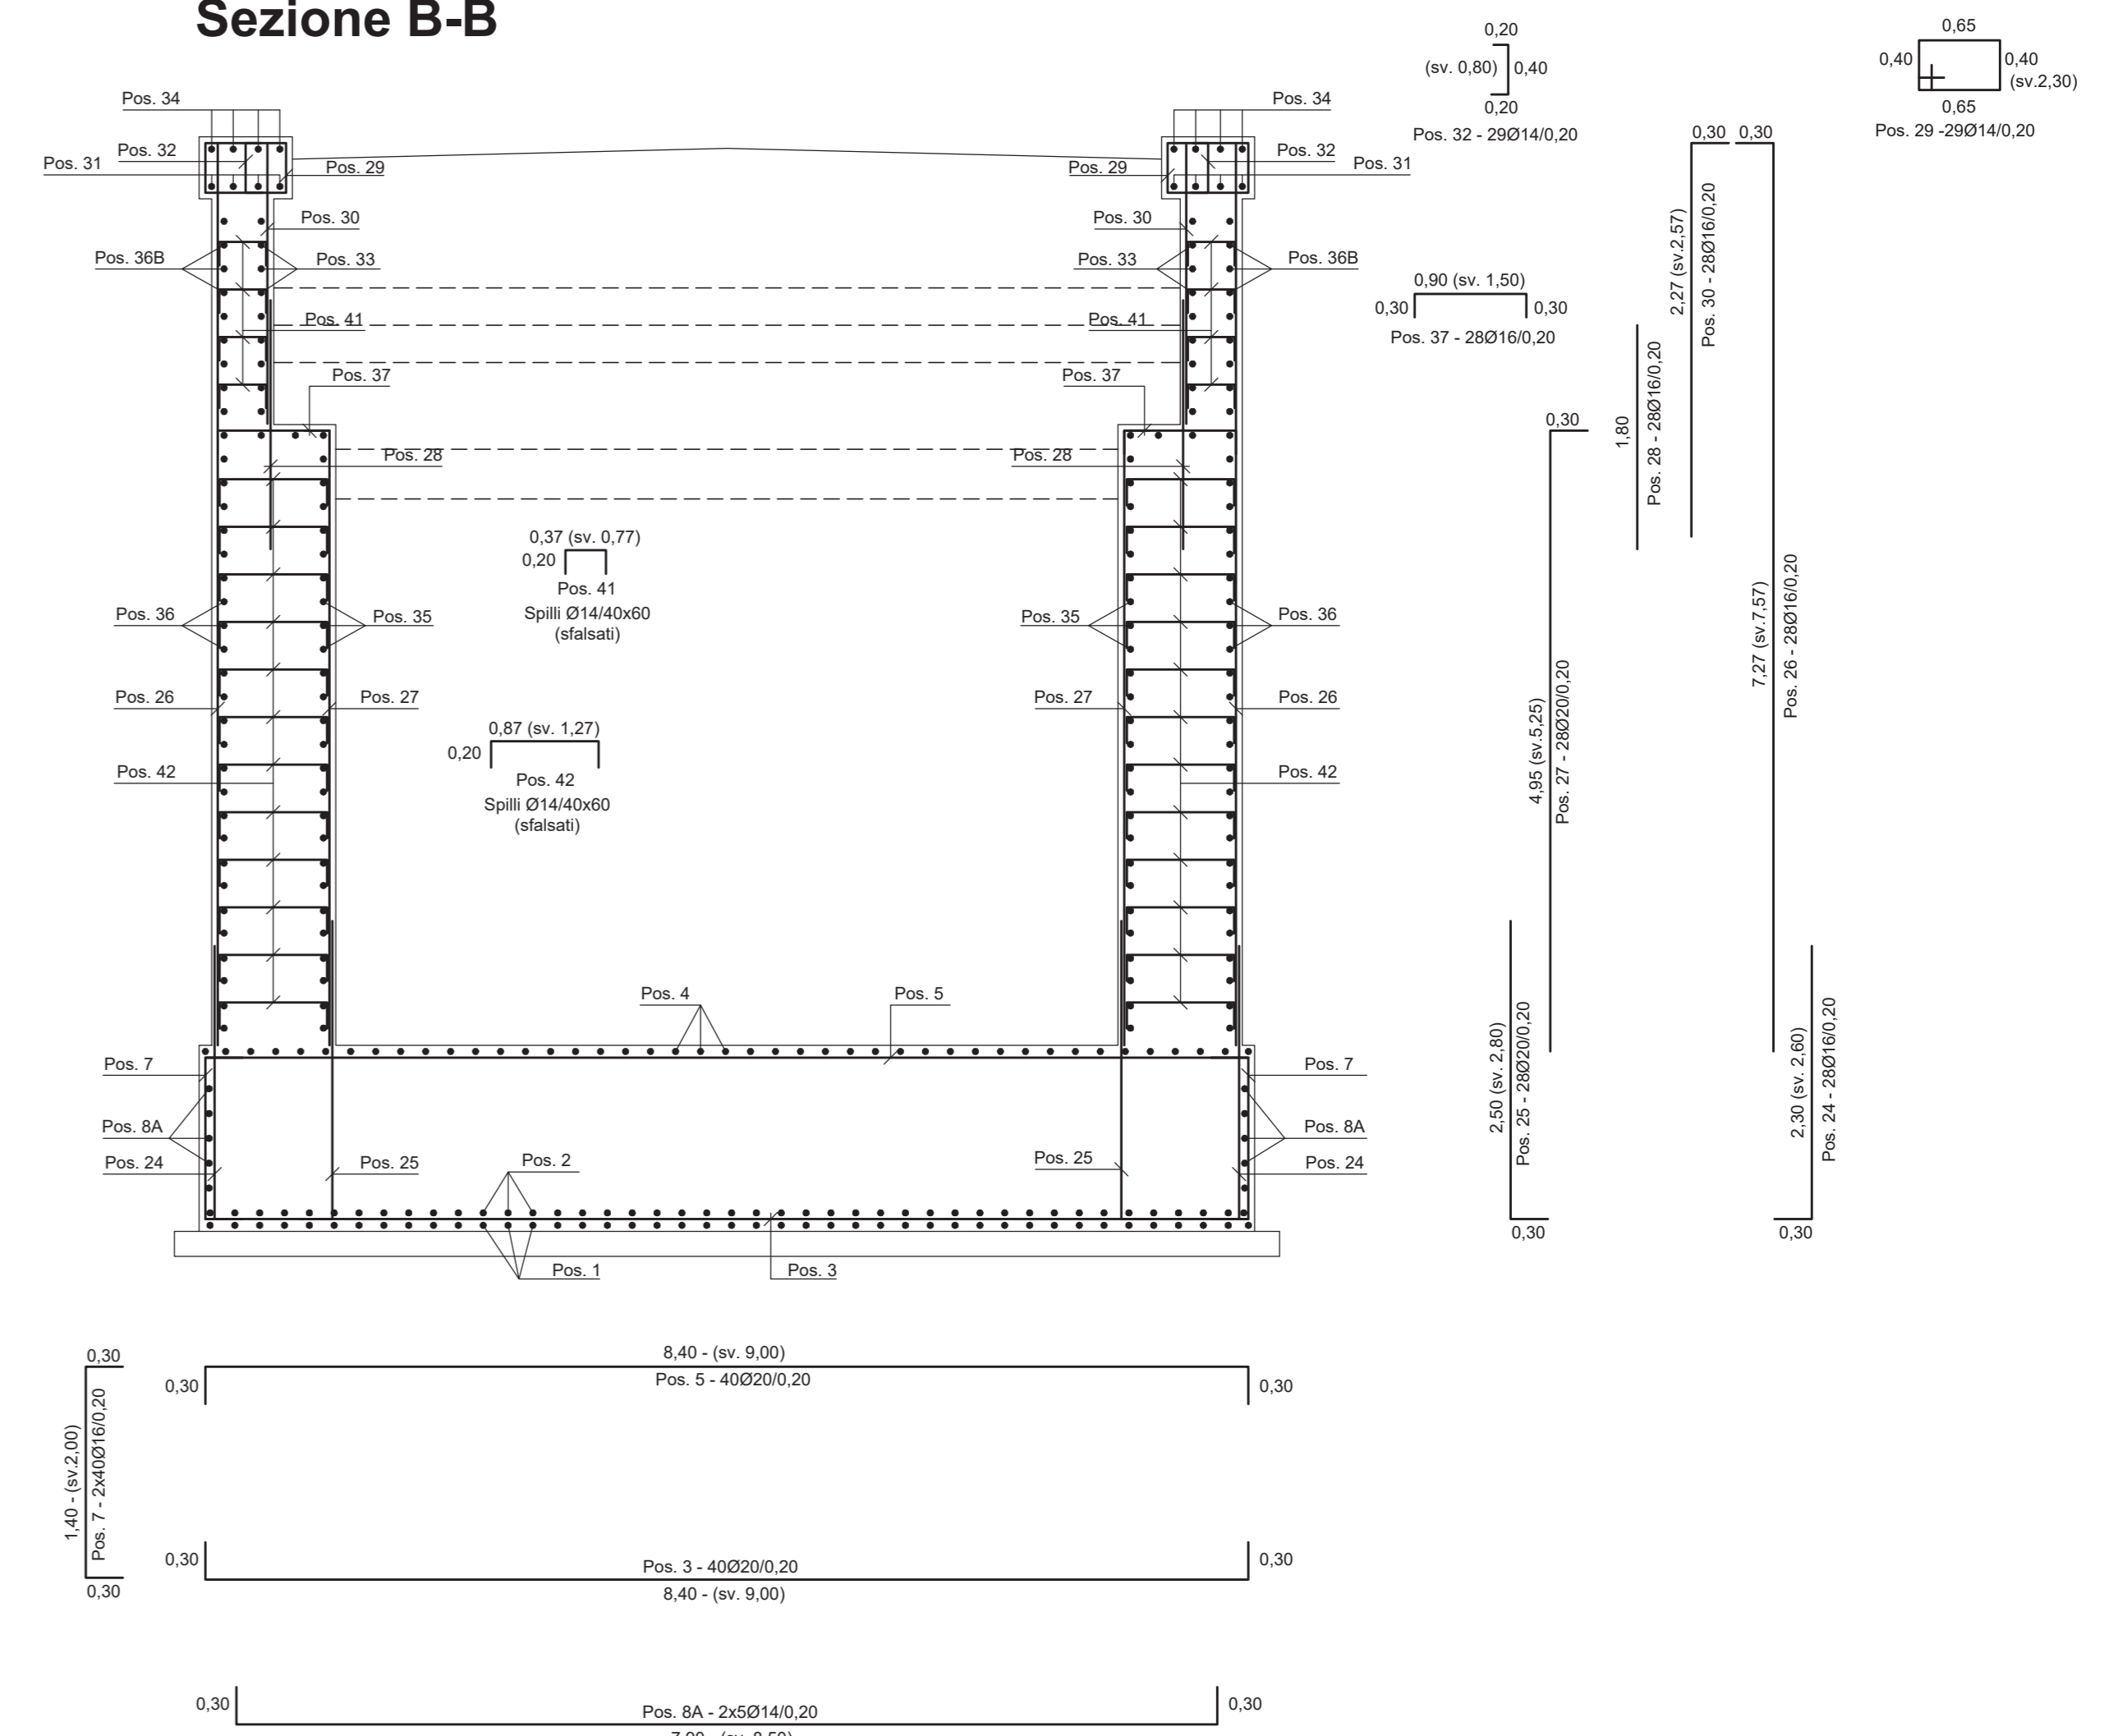


Sezione C-C

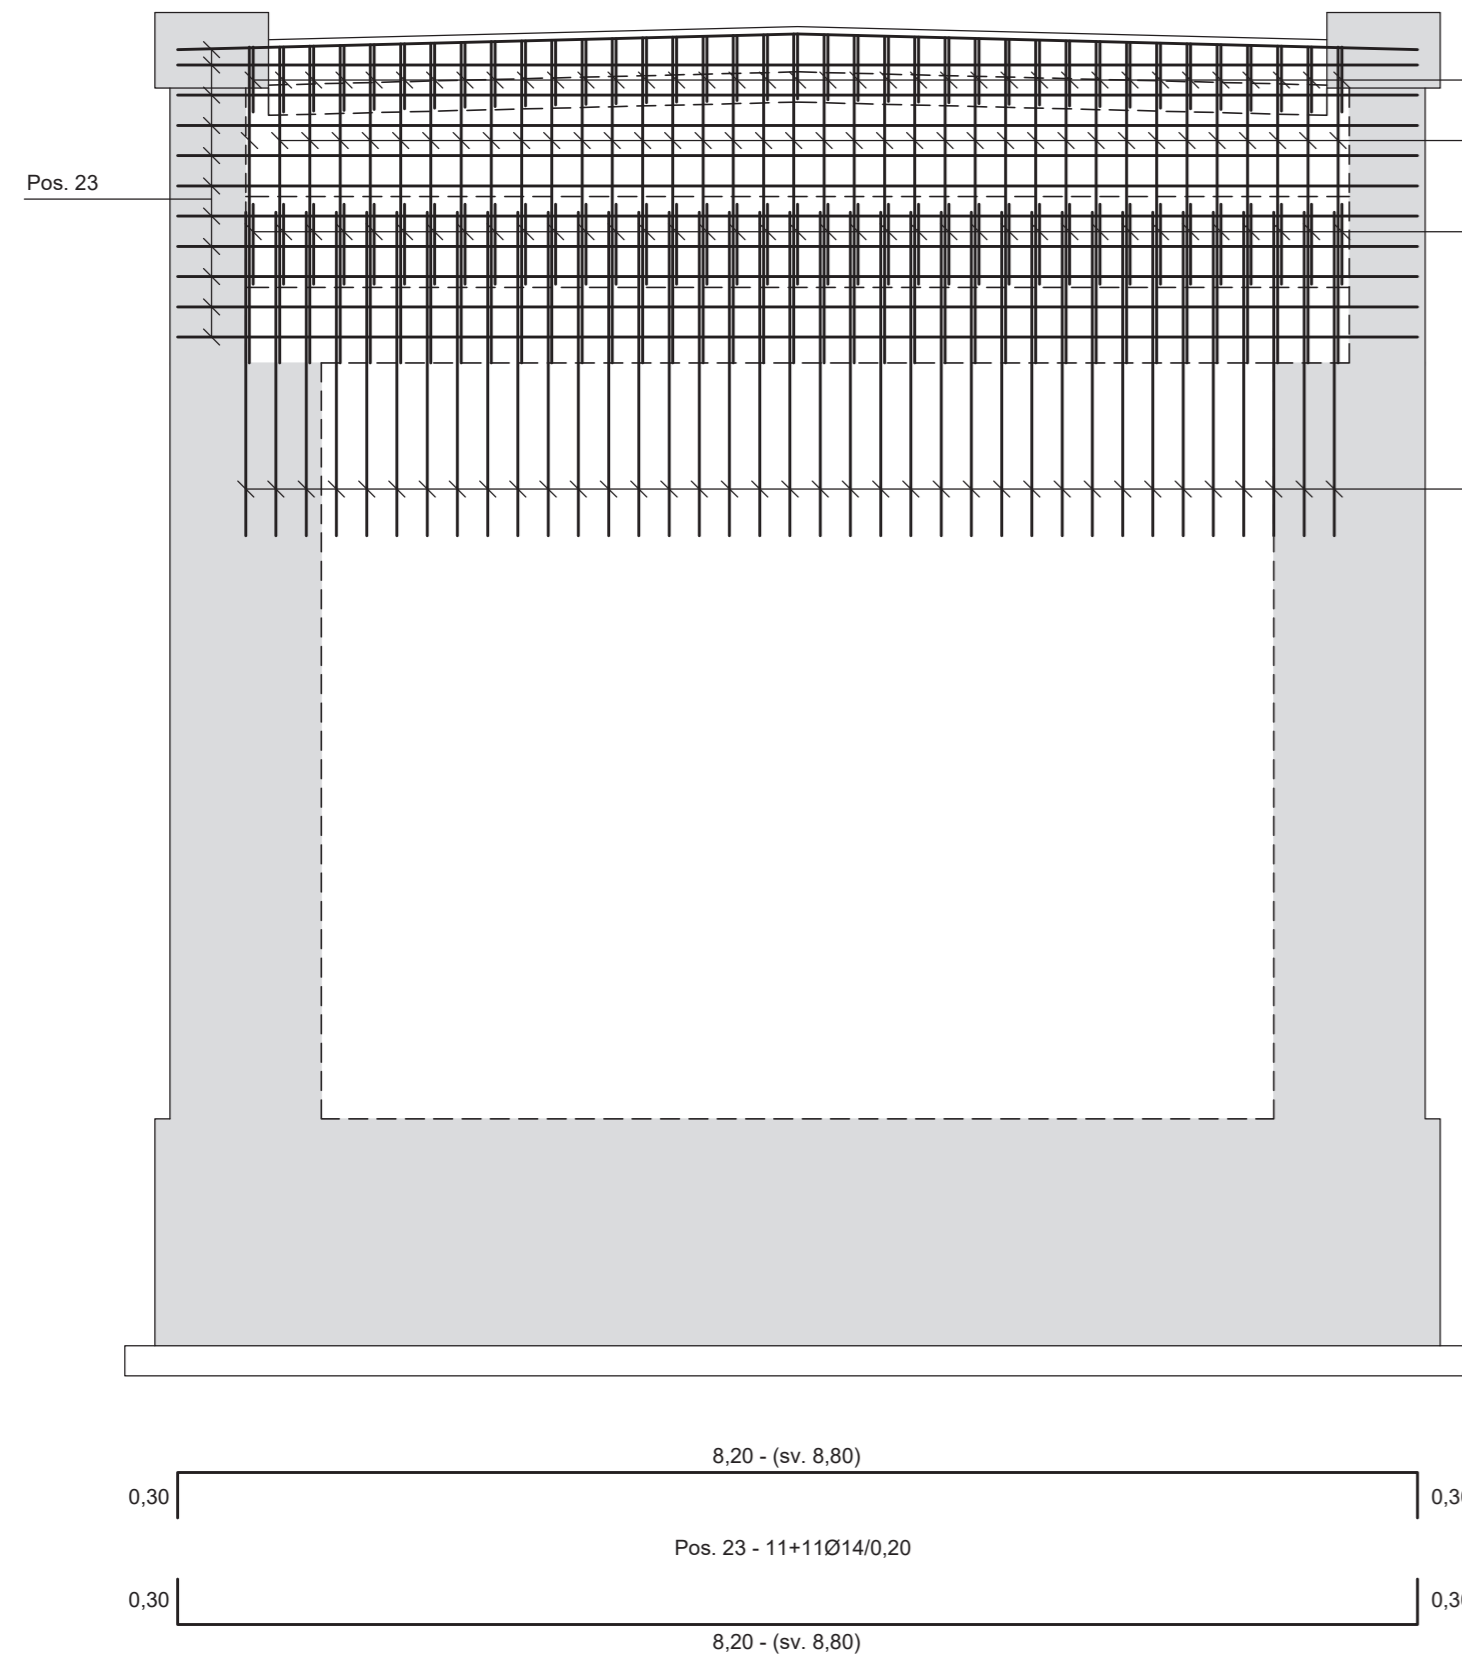


Sezione C1-C1

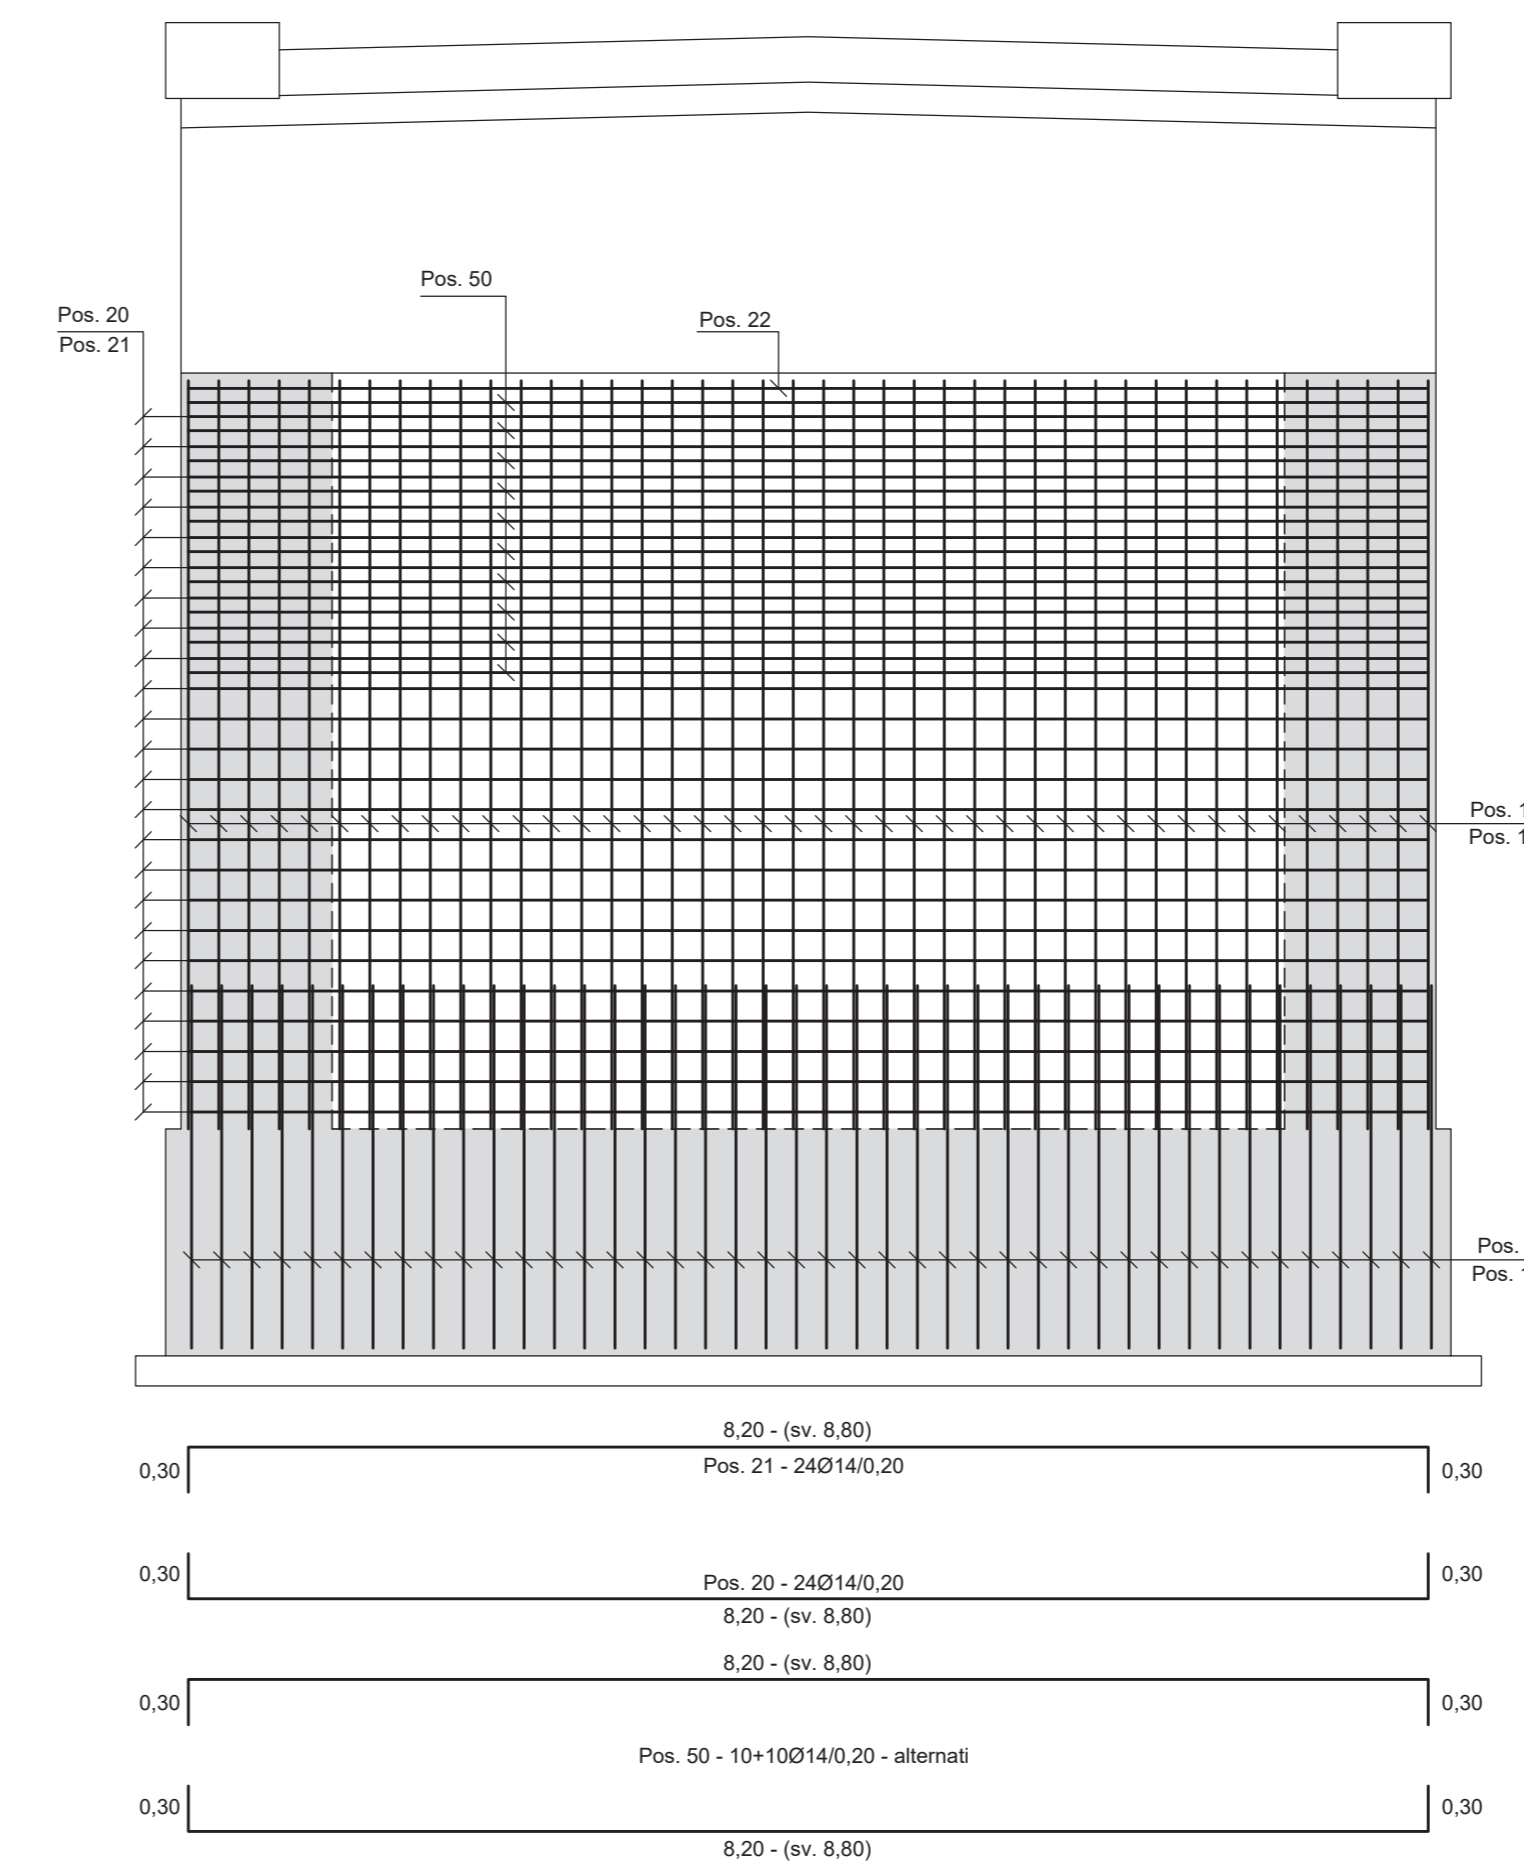

Prospetto A

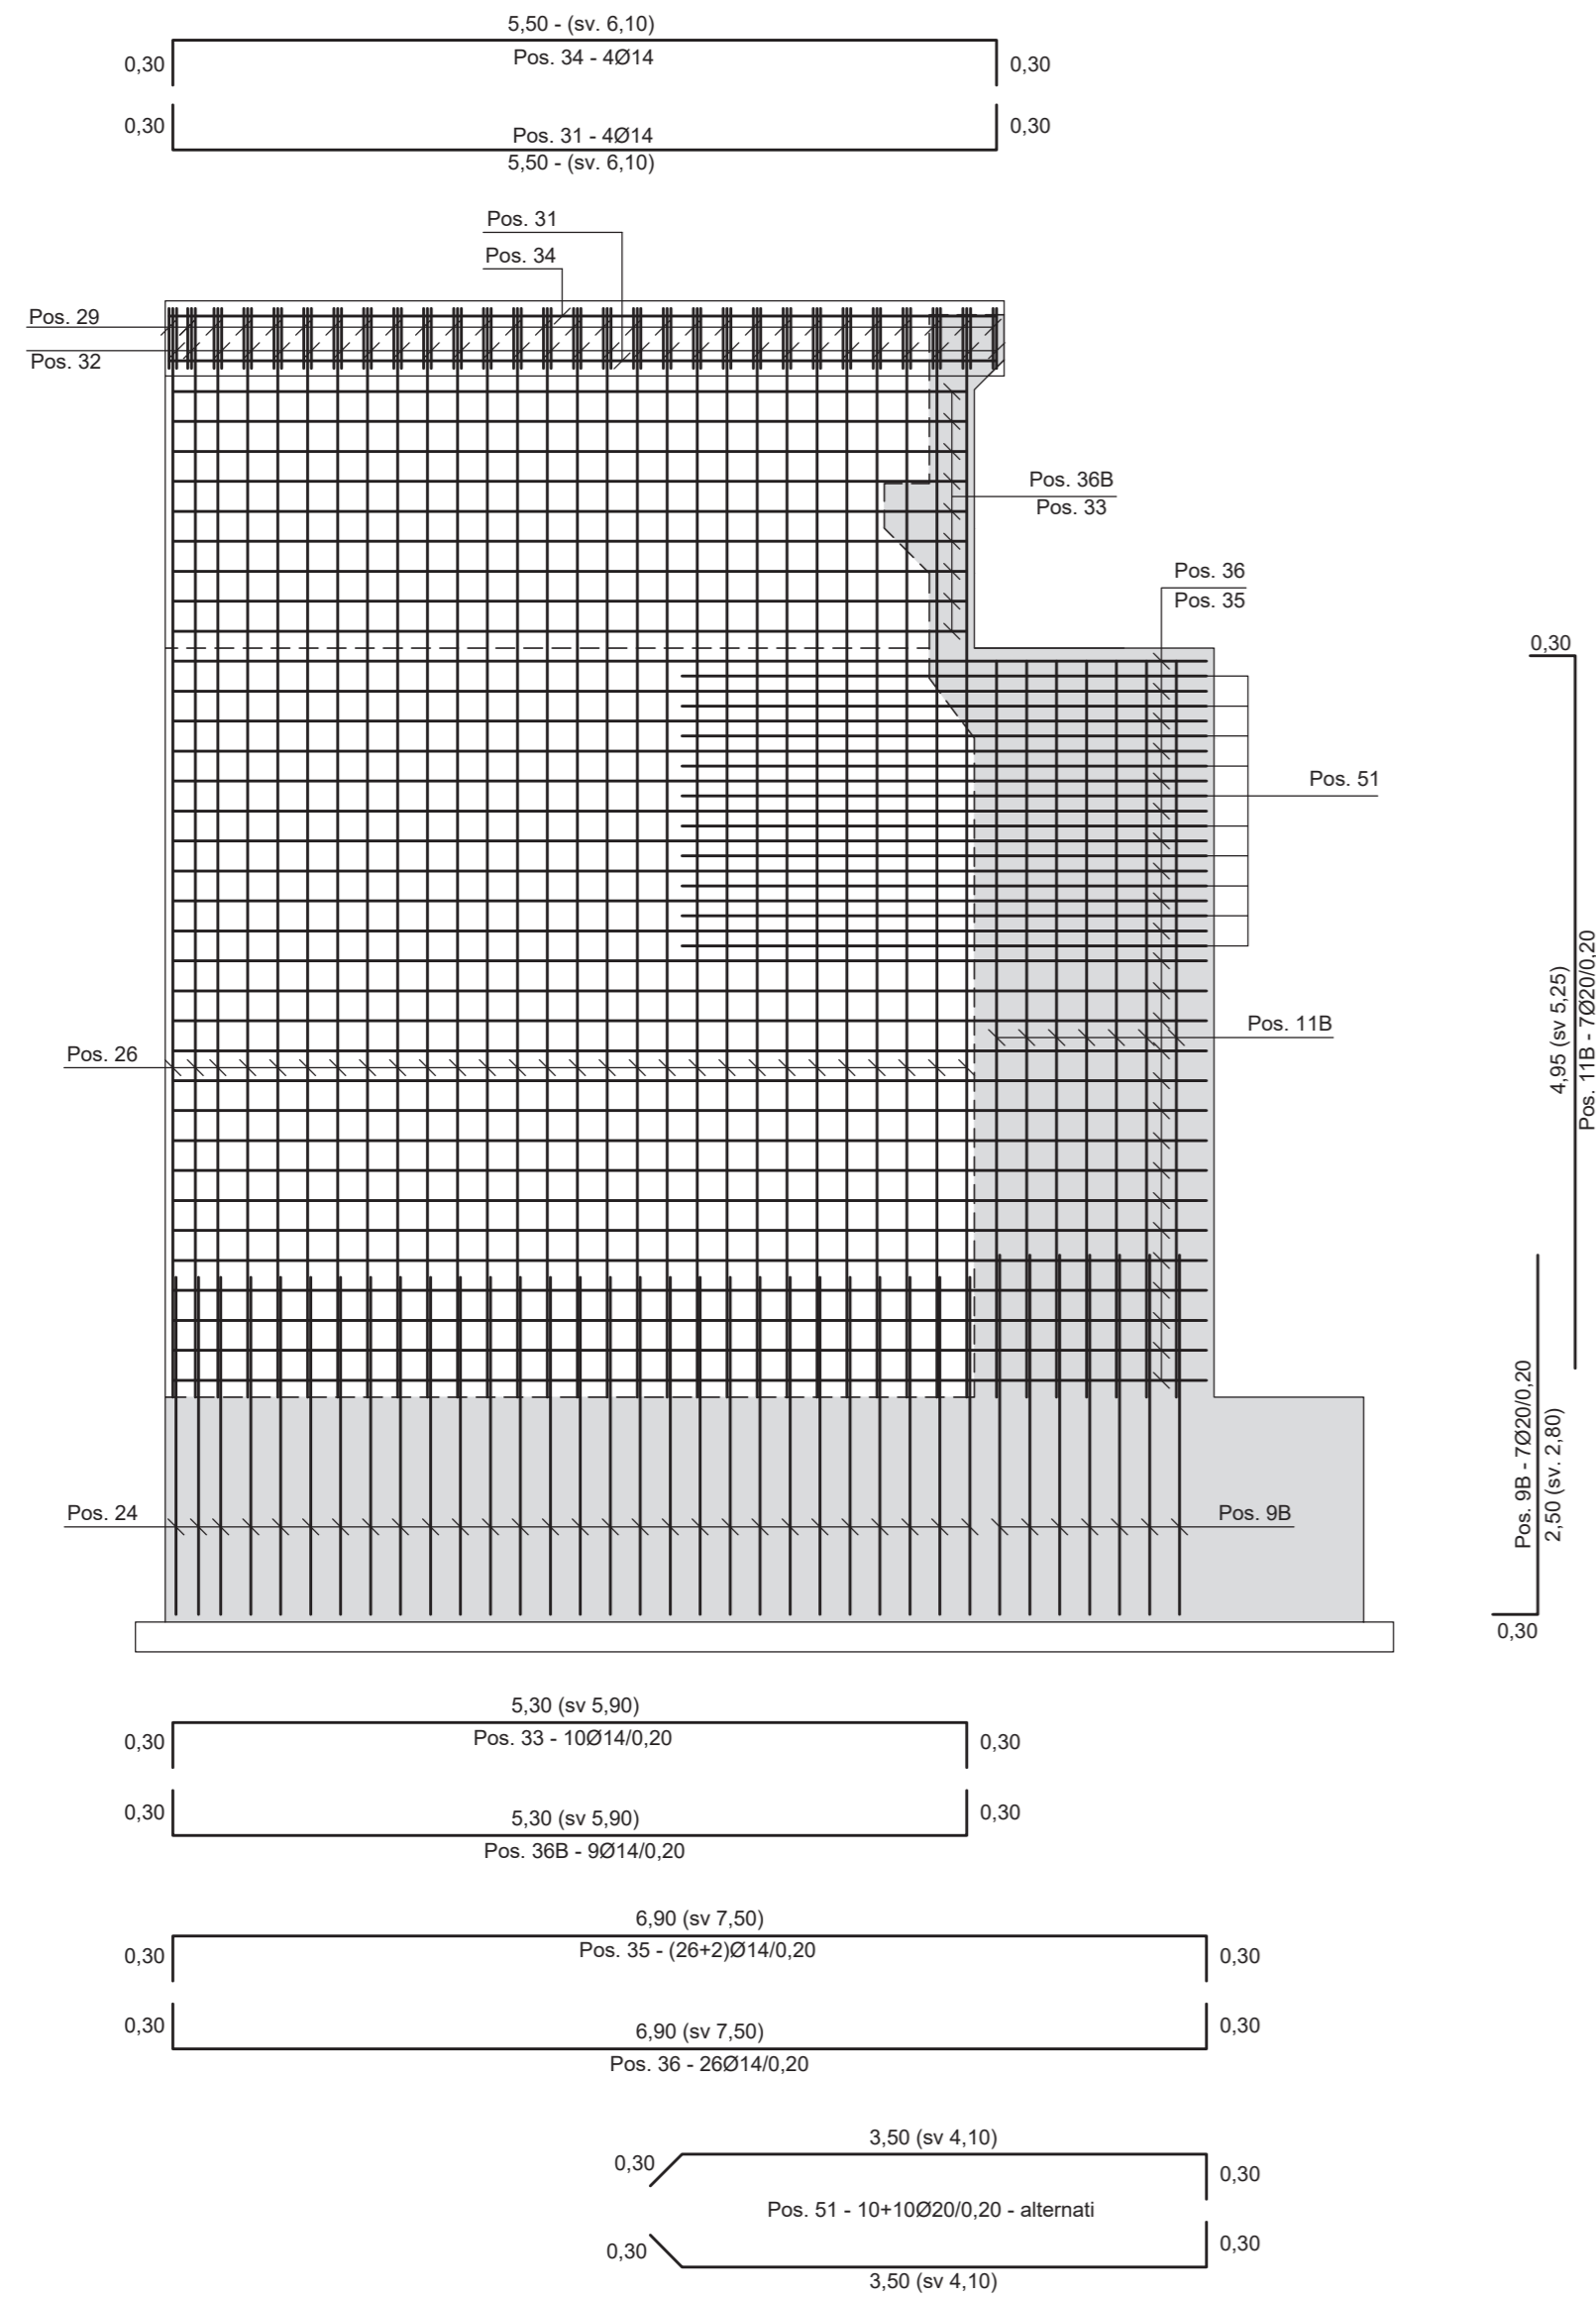


Prospetto B

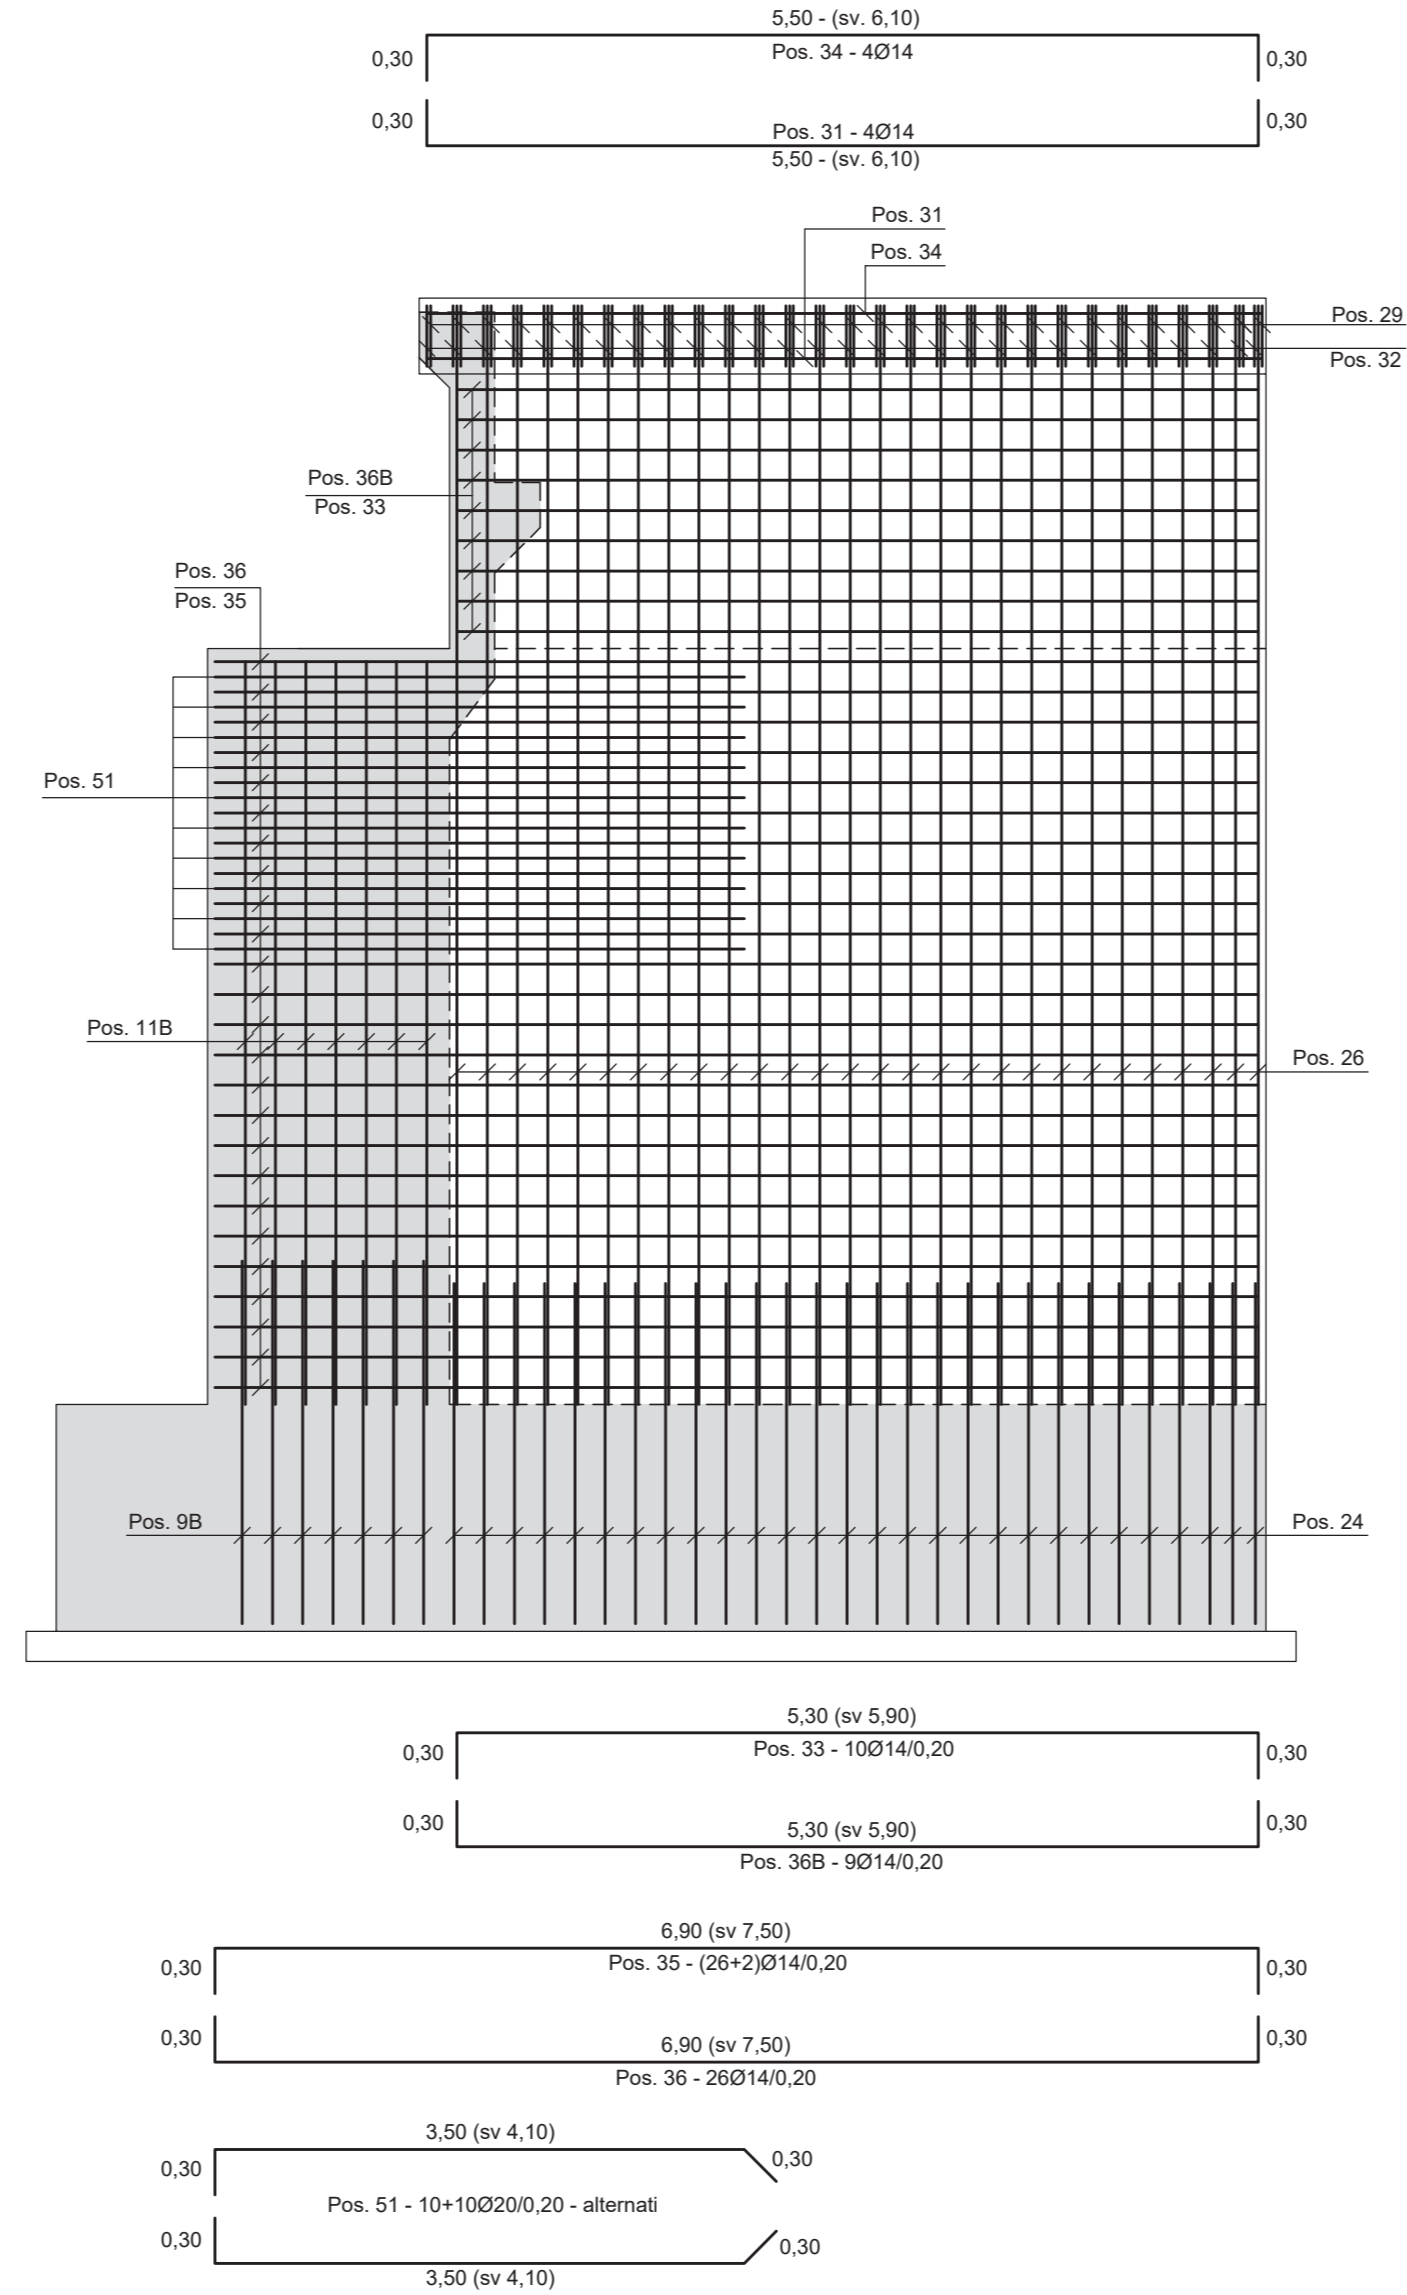


ARMATURA BAGGIOLO - R=1:25

PIANTA

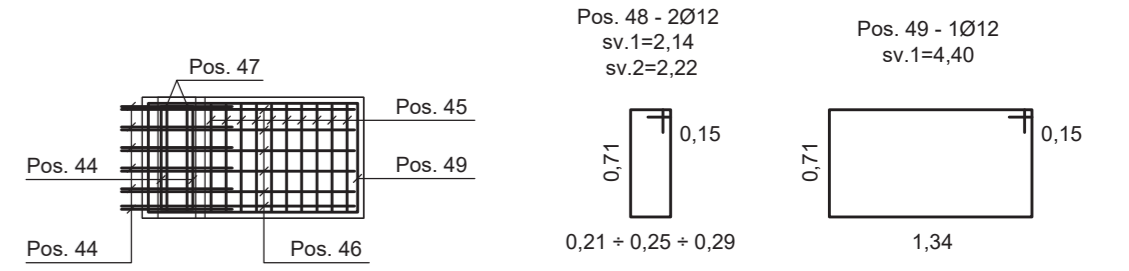

SEZIONE

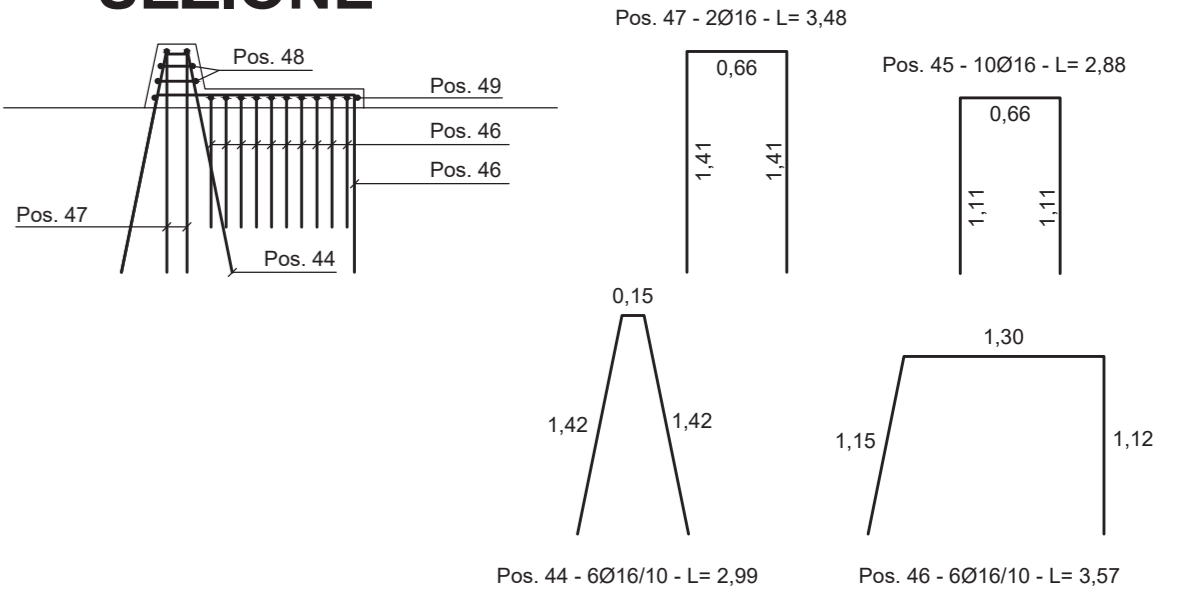

NOTA
POSIZIONI NELLA SPALLA: DA Pos. 1 a Pos. 43
e dalla Pos. 50 alla Pos. 51
BAGGIOLI: DA Pos. 44 a Pos. 49

Sanas
GRUPPO FS ITALIANE Direzione Progettazione e Realizzazione Lavori

S.S.131 DI "CARLO FELICE"
Adeguamento e messa in sicurezza della S.S.131
Risoluzione dei nodi critici 2°stralcio
dal km 108+300 al km 158+000

PROGETTO ESECUTIVO CA284

R.T.I. di PROGETTAZIONE: Mandataria Mandante

PROGETTISTI:
Ing. Riccardo Formichi - Pro. Ser. srl (Integratore prestazioni specialistiche)
Ordine Ing. di Milano n. 18045

Ing. Nicola D'Alessandro - Delta Ingegneria srl
Ordine Ing. di Bergamo n. 4995

IL GEOLOGO
Dott. Geol. Massimo Mazzaronico - Pro. Iter srl
Albo Geol. Lombardia n. 4192

COORDINATORE PER LA SICUREZZA IN FASE DI PROGETTAZIONE
Ing. Diego Ceccherelli
Ordine Ing. di Milano n. 15813

VISTO IL RES. DEL PROCEDIMENTO
Dott. Ing. Salvatore Frasco

PROTOCOLLO DATA

OPERE D'ARTE MINORI
Ponticello dralico L=27.00 m Km 154+495 - PO06 su S17
armatura spalla 1 e fondazioni

CODICE PROGETTO	NOME FILE	REVISIONE	SCALA
PROGETTO	TOPPO6STRAR01B		
LIV. PROJ.	N. PROJ.		
LOPLSQE1901		B	vbf
D			
C			
A	REVISIONE PER STRUTTURALE, VERIFICA E CONTROLLI D.LGS. 35/11	Aprile 2021	Ing. D. D'ALESSANDRO Ing. M. CARLINO Ing. R. D'ALESSANDRO
B	Emissione	Marzo 2020	Ing. D. D'ALESSANDRO Ing. M. CARLINO Ing. R. D'ALESSANDRO
REV.	DESCRIZIONE	DATA	REDATTO VERIFICATO APPROVATO