



CARPENTERIA FONDAZIONE

Scala 1:50

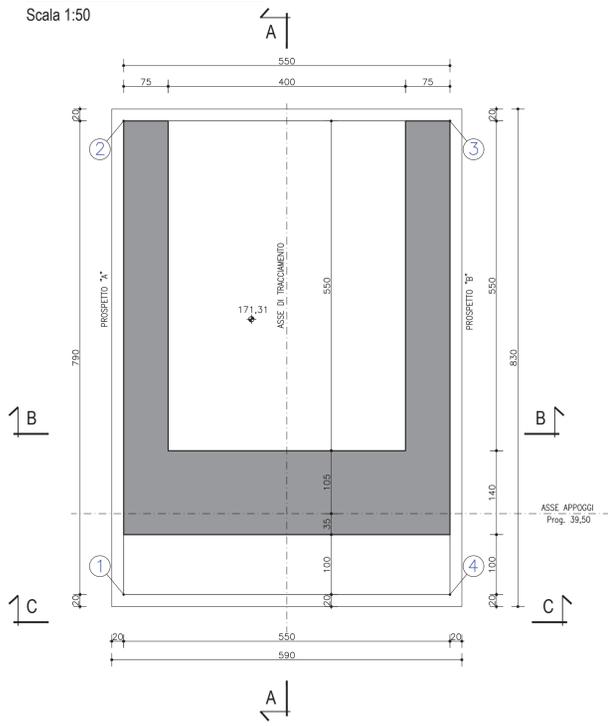


SEZIONE A-A
Scala 1:50

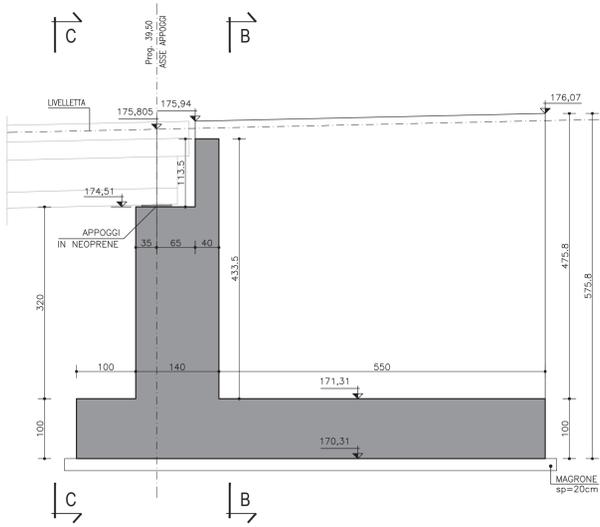


CARPENTERIA APPOGGI a quota 174,51

Scala 1:50

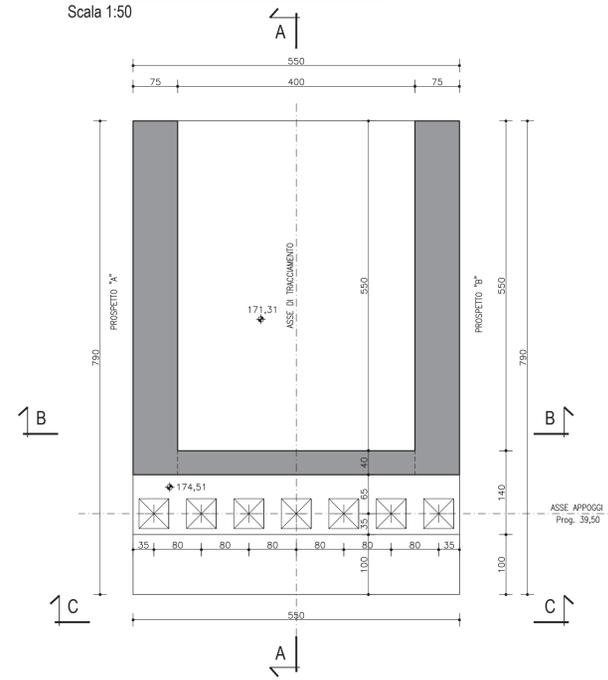


SEZIONE B-B
Scala 1:50

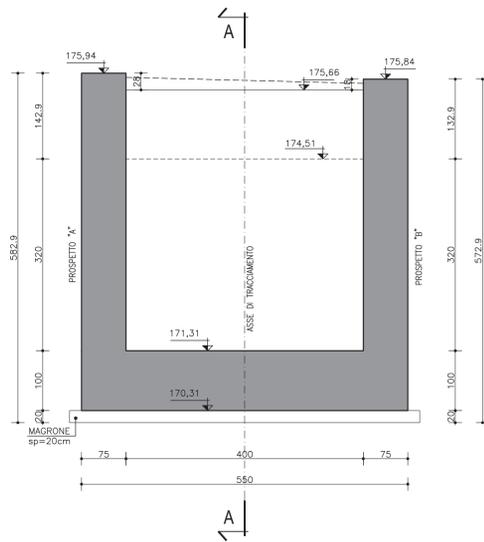


CARPENTERIA CORONAMENTO

Scala 1:50

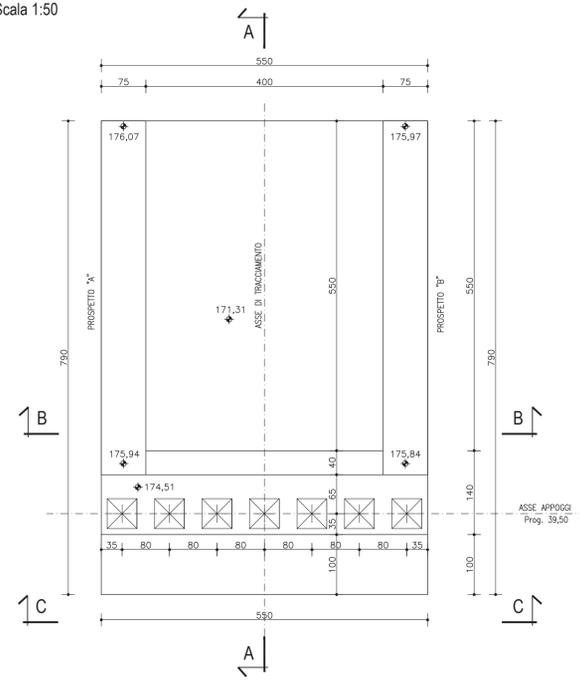


SEZIONE C-C
Scala 1:50

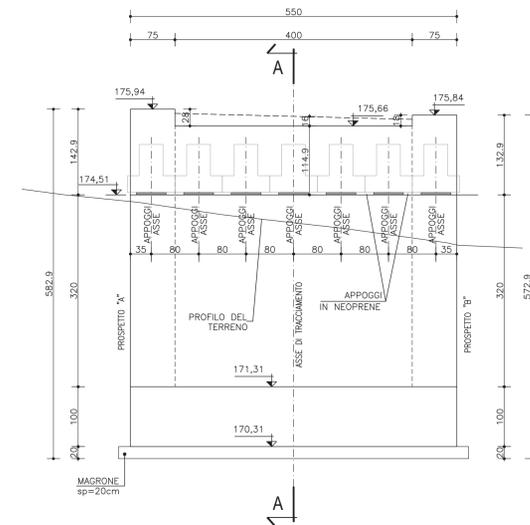


COORDINATE VERTICI PLINTO DI FONDAZIONE

SPALLA SP2	
1	X = 1 477 554,8386 Y = 4 434 103,9605
2	X = 1 477 550,5748 Y = 4 434 110,6111
3	X = 1 477 555,2050 Y = 4 434 113,5795
4	X = 1 477 559,4687 Y = 4 434 106,9290

PROSPETTO A
Scala 1:50

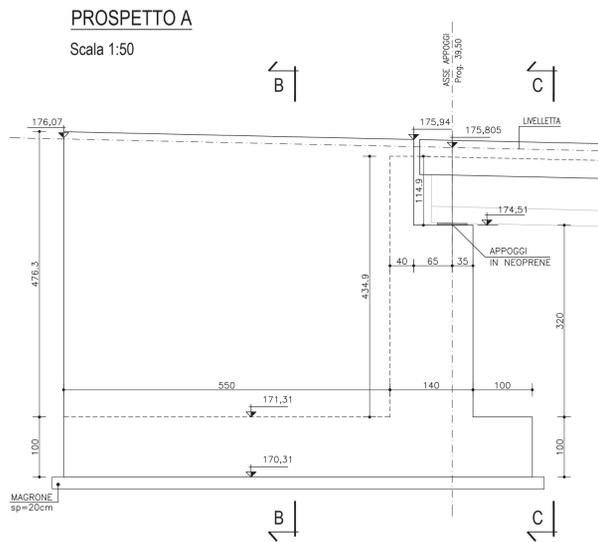

PROSPETTO B
Scala 1:50

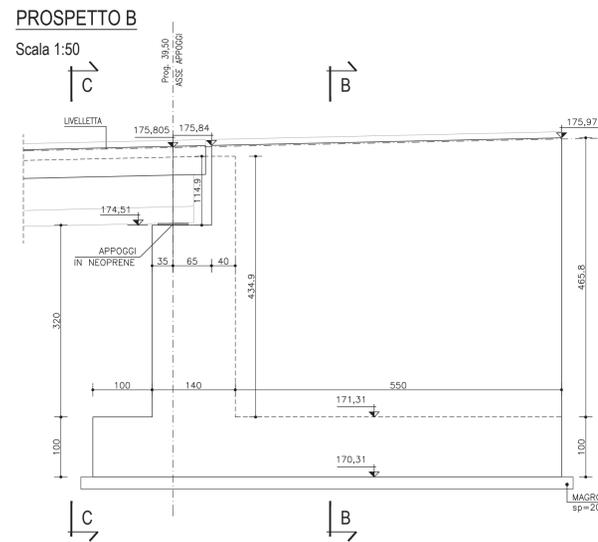



Direzione Progettazione e Realizzazione Lavori

S.S.131 DI "CARLO FELICE"
Adeguamento e messa in sicurezza della S.S.131
Risoluzione dei nodi critici 2° stralcio
dal km 108+300 al km 158+000

PROGETTO ESECUTIVO CA284

<p>R.T.I. di PROGETTAZIONE: PRO ITER Via G.B. Sommarini n°5 20125 - Milano Tel. 02 6783911 email: mail@proiter.it</p>	<p>Mandante: INGENIERI DELLA PROV. DI MILANO Via Artemide n°13 50100 Agrigento Tel. 0922 421007 email: deltaggeopario@pec.it</p>
--	---

PROGETTISTI:
Ing. Riccardo Formichi - Pro Iter srl (Integratore prestazioni specialistiche)
Ordine Ing. di Milano n. 12040

IL GEOLOGO:
Dott. Geol. Massimo Mezzanatica - Pro Iter srl
Albo Geol. Lombardia n. 4762

COORDINATORE PER LA SICUREZZA IN FASE DI PROGETTAZIONE:
Ing. Diego Ceccherelli
Ordine Ing. di Milano n. 15813

VISTO: IL RESP. DEL PROCEDIMENTO
Dott. Ing. Salvatore Frasca

PROTOCOLLO _____ DATA _____

OPERE D'ARTE MINORI
Risoluzione accesso C.N. - Ponticello idraulico L=16.00 m Km 115+205 - P007 su S02
carpenteria spalla 2 e fondazioni

CODICE PROGETTO		NOME FILE		REVISIONE	SCALA
PROGETTO	LV. PROJ. N. PROJ.	TO0PO07STRCP02B			
L O P L S Q E 1 9 0 1		C O D I C E E L A B . T O 0 P O 0 7 S T R C P 0 2		B	Indicata
D					
C					
B	REVISIONE PER ISTRUTTORIA, VERIFICA E CONTROLLI D.LGS. 35/11	Aprile 2021	Ing. D. D'ALESSANDRO	Ing. M. CARLINO	Ing. N. D'ALESSANDRO
A	Emissione	Marzo 2020	Ing. D. D'ALESSANDRO	Ing. M. CARLINO	Ing. N. D'ALESSANDRO
REV.	DESCRIZIONE	DATA	REDATTO	VERIFICATO	APPROVATO