




Sezione Tombino TC03 – SCALA 1:50

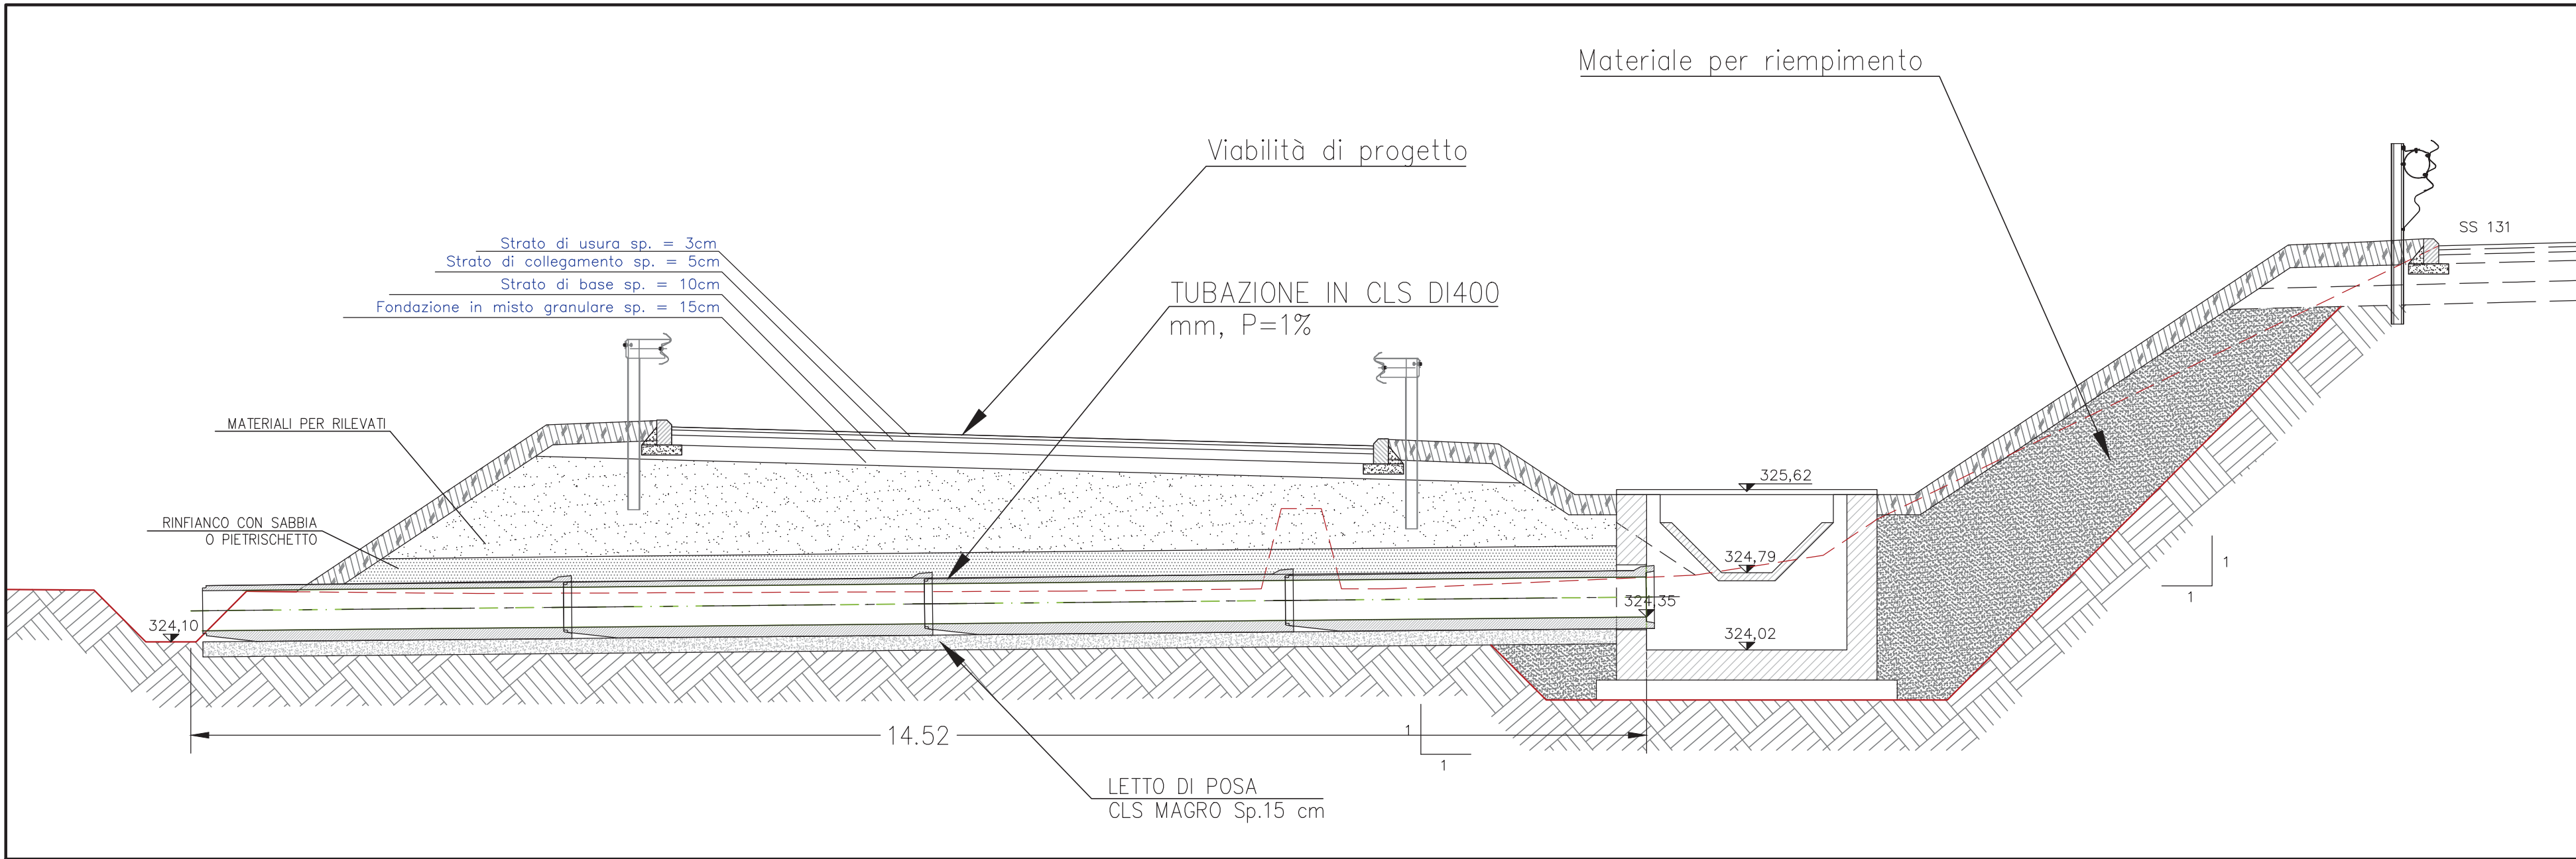


Sezione trasversale pozzetto imbocco Tombino TC02 – SCALA 1:50

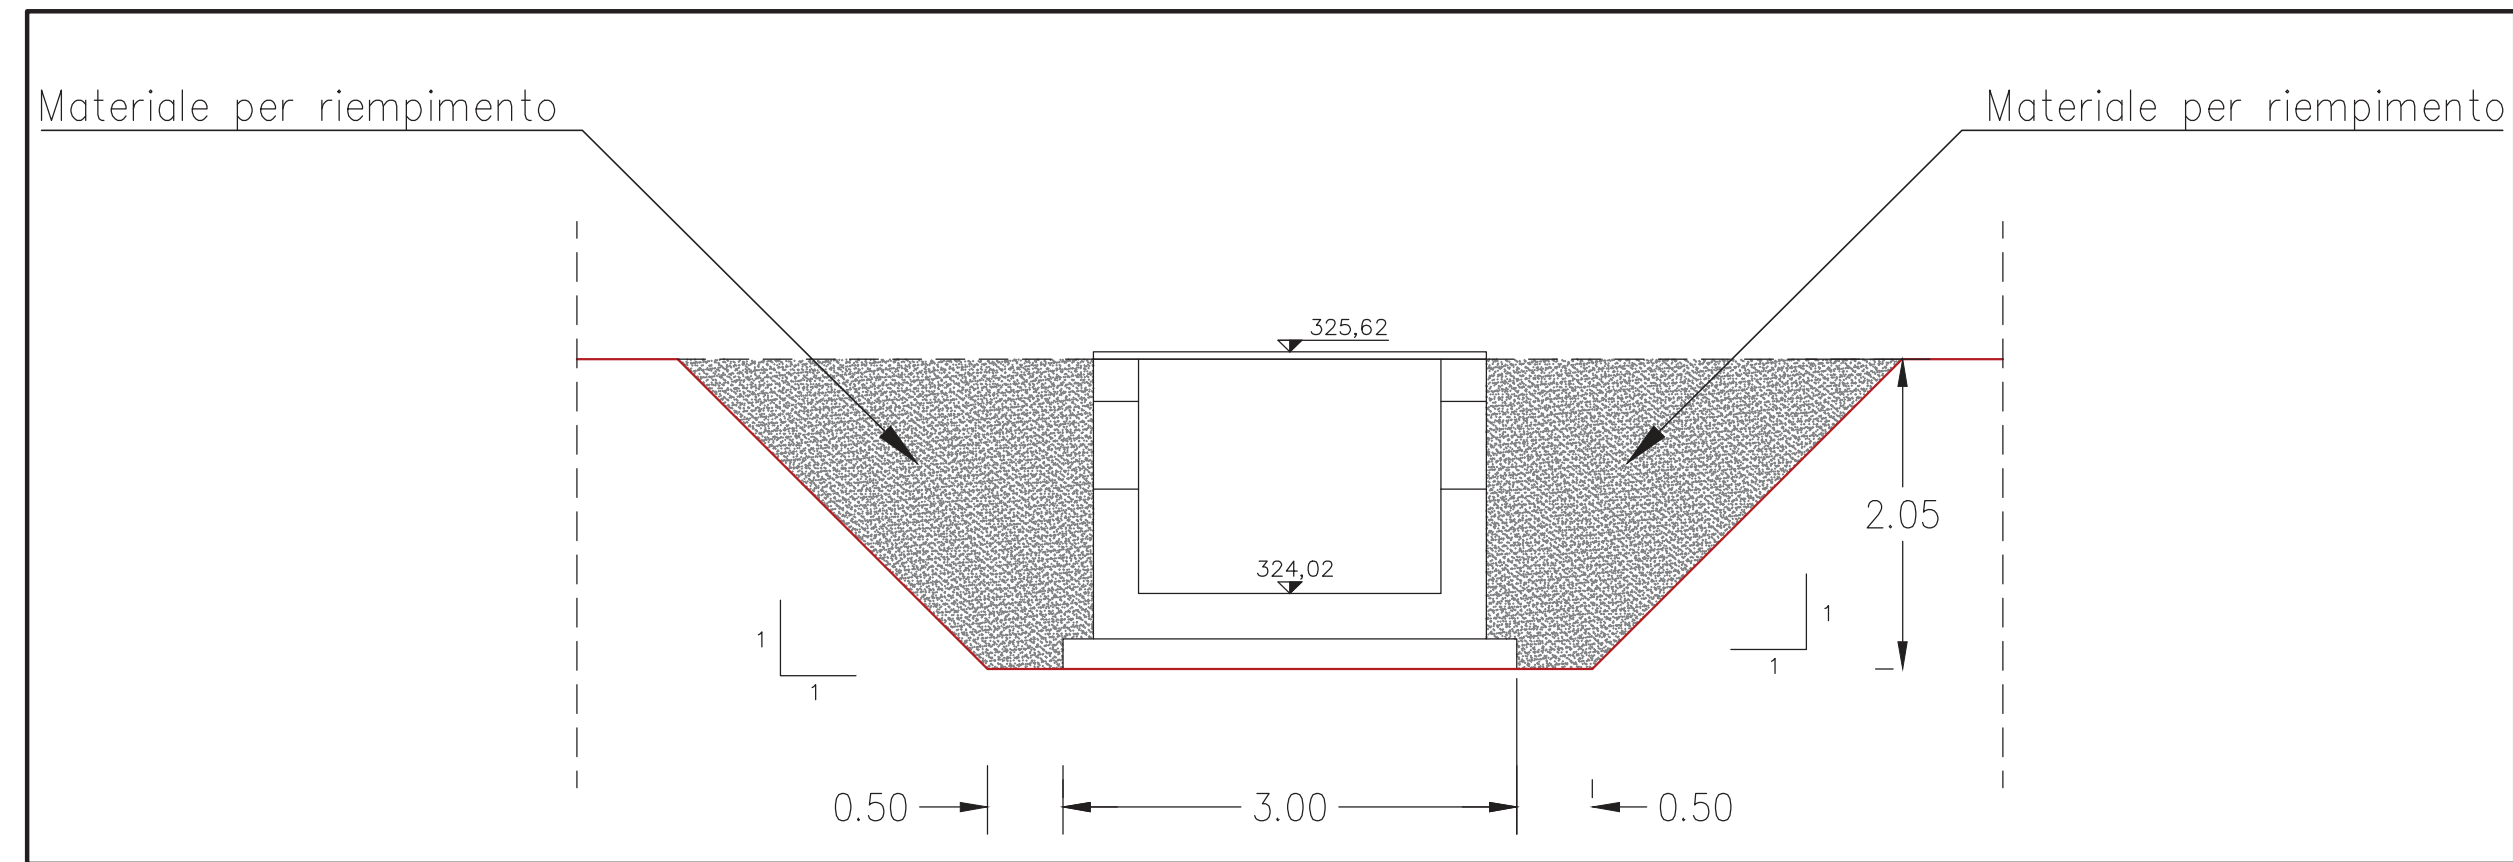


POZZETTO CARPENTERE ED ARMATURE – SCALA 1:50

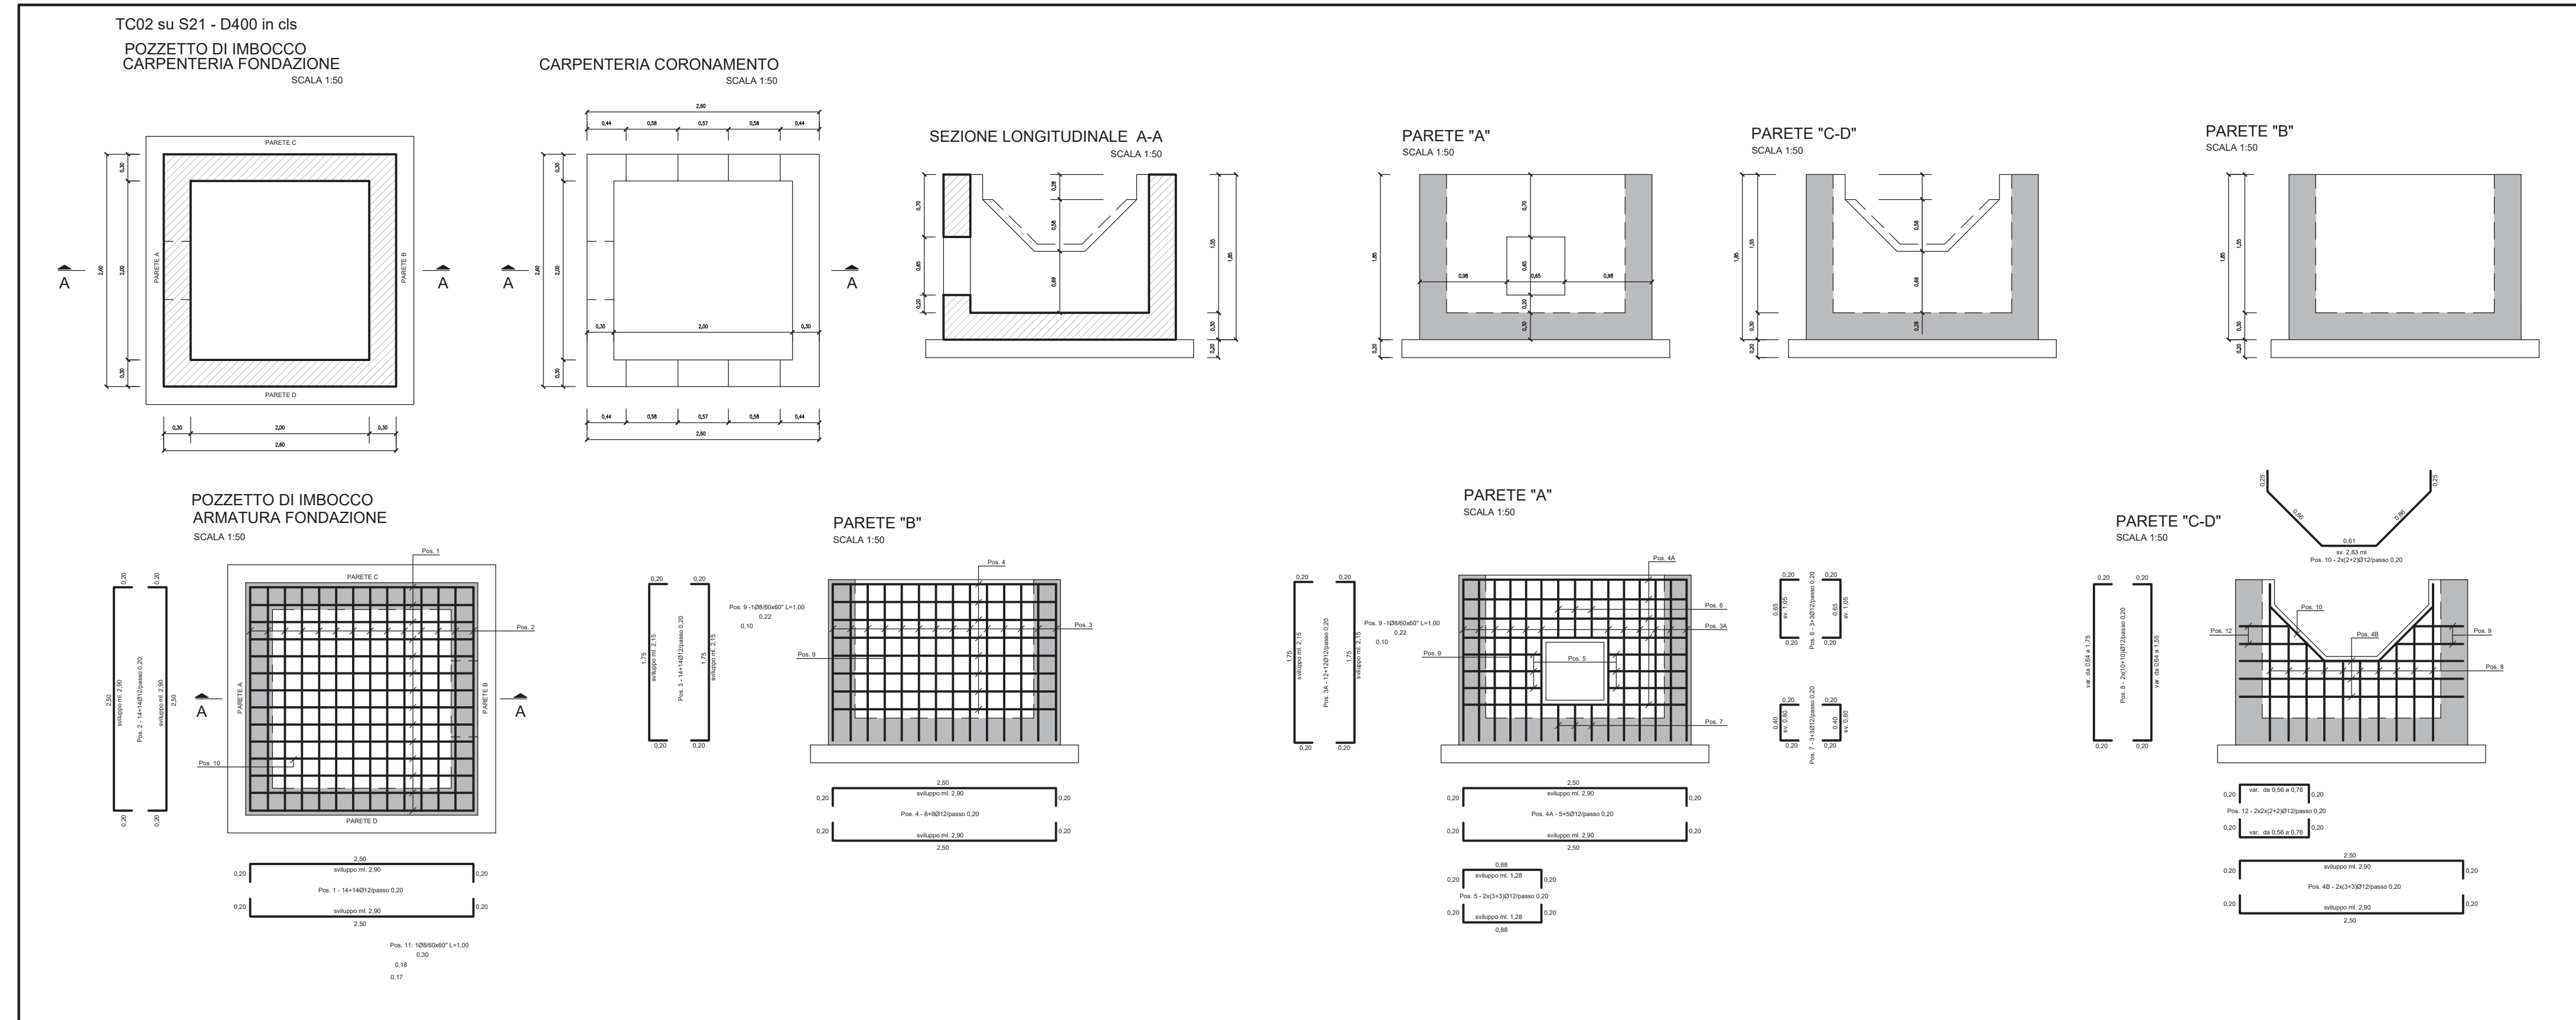


PLANIMETRIA – SCALA 1:500

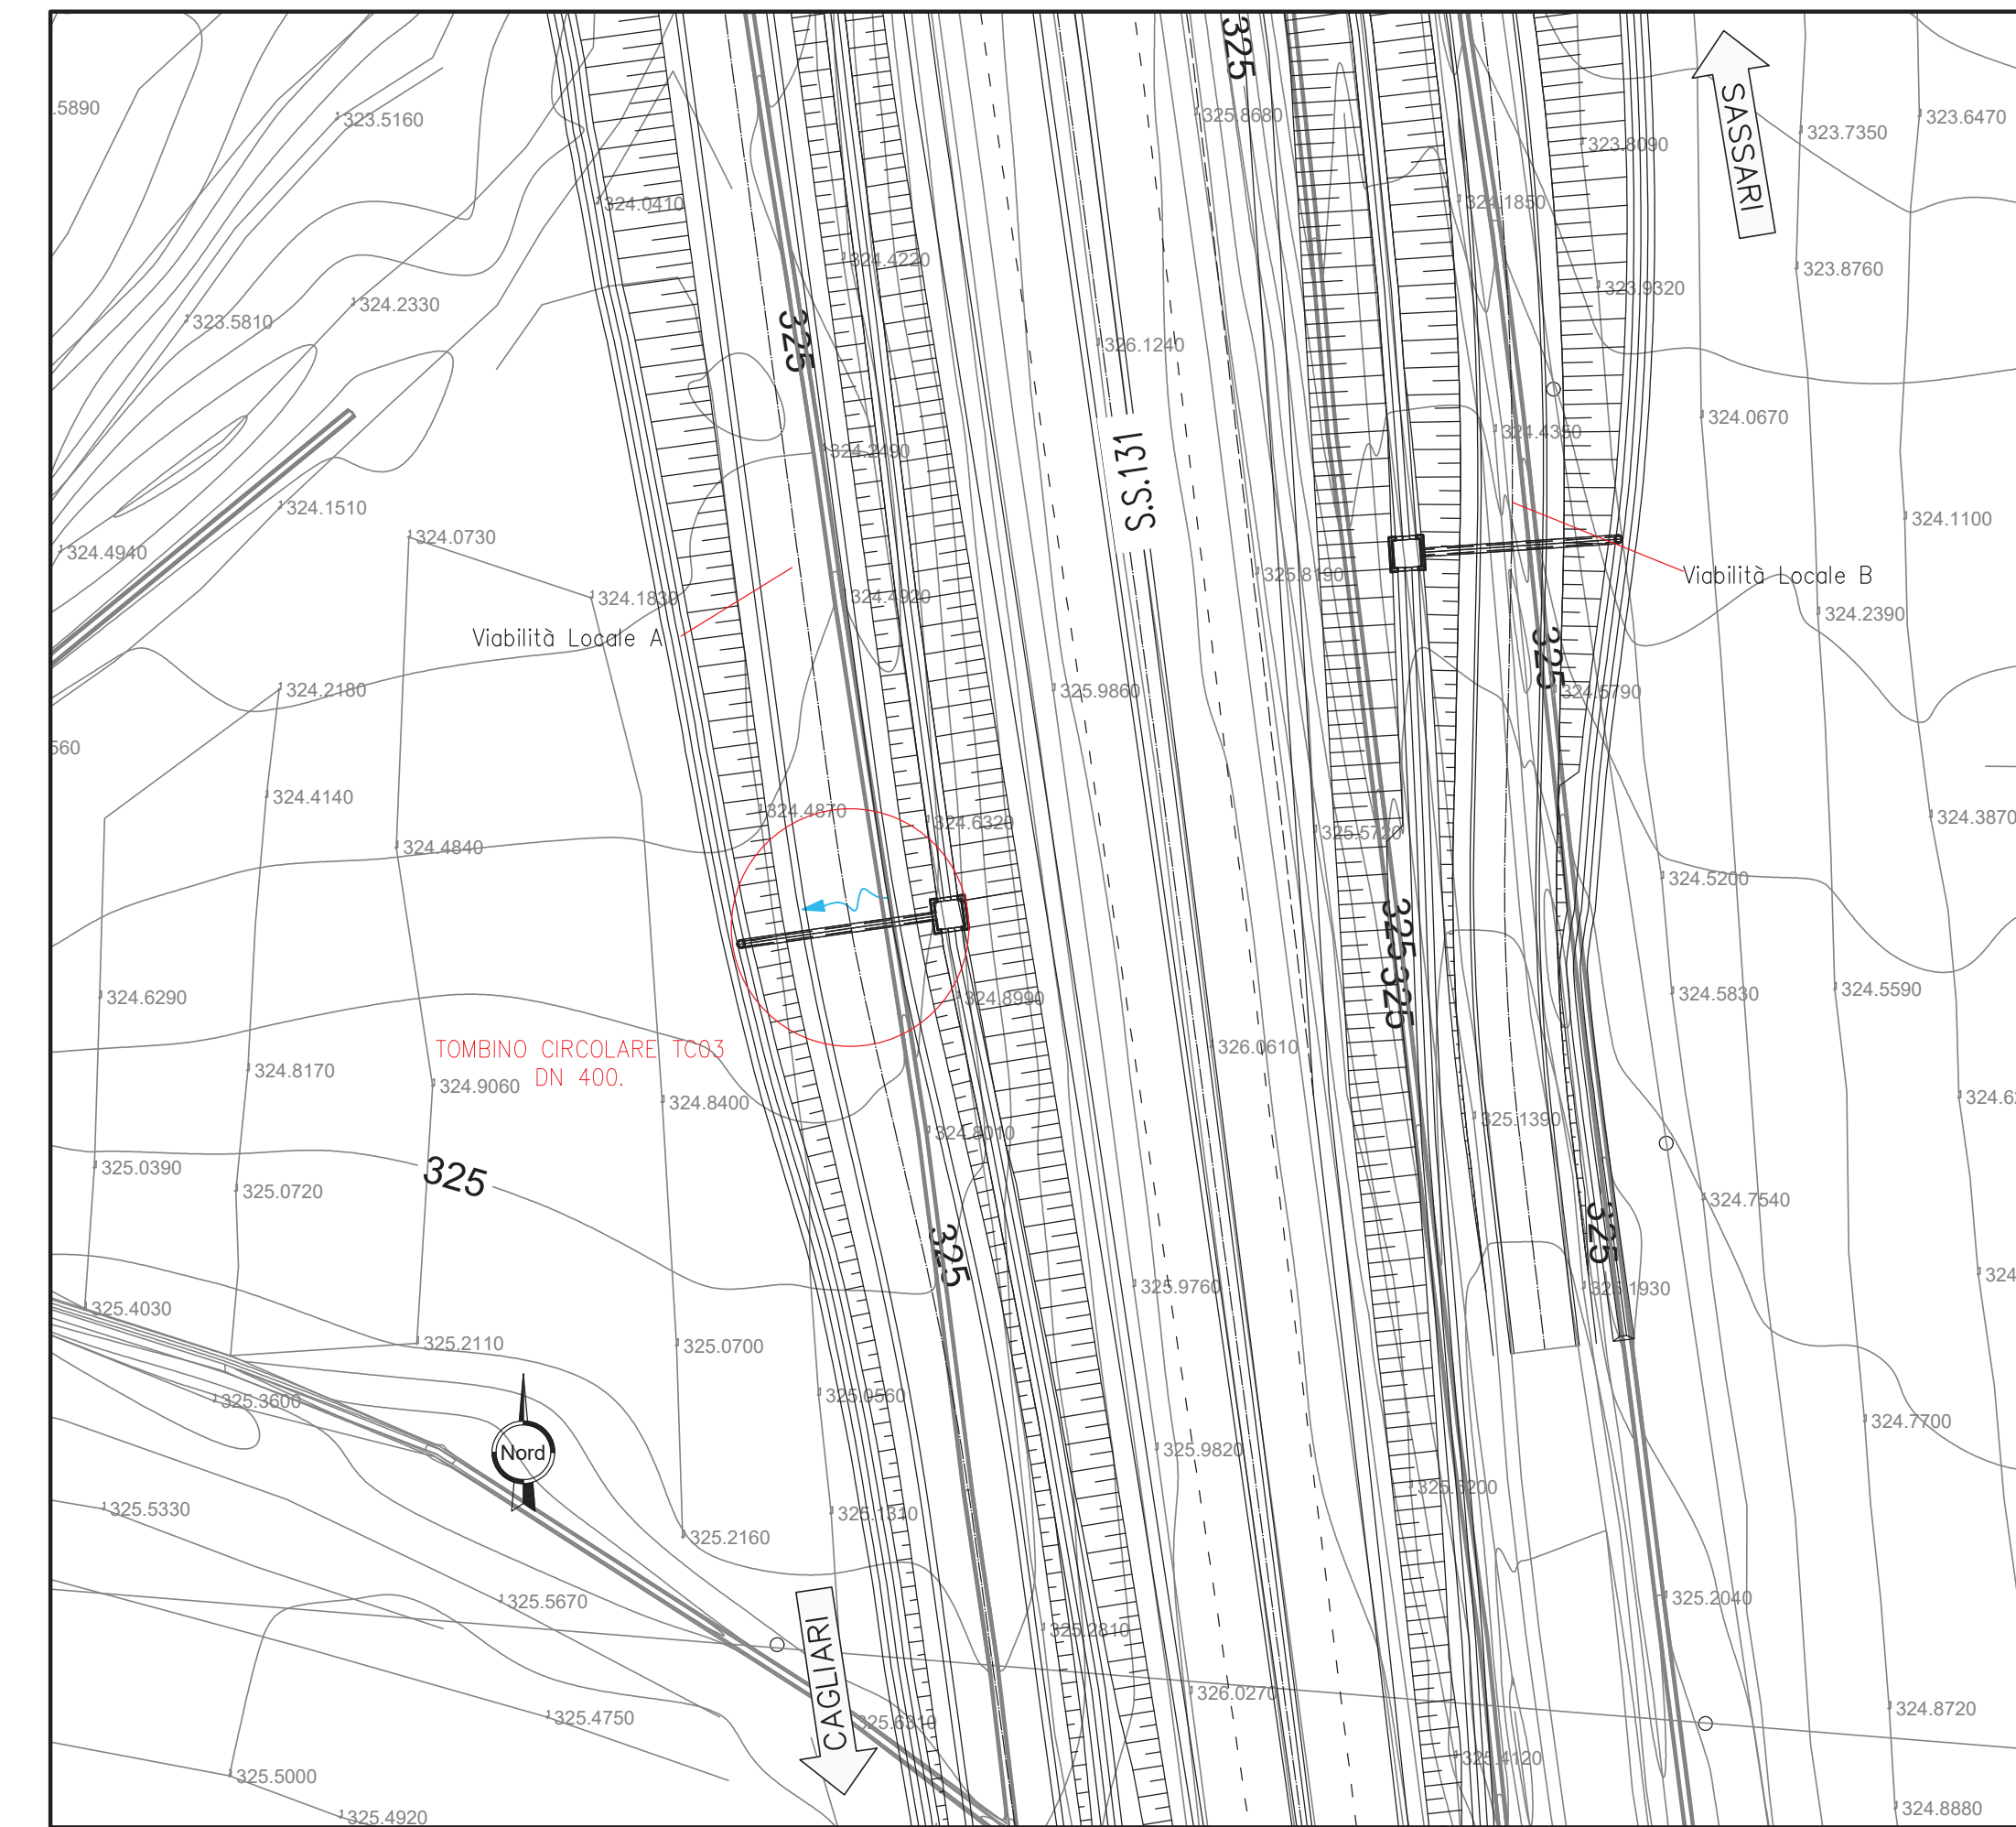

PLANIMETRIA – SCALA 1:2000

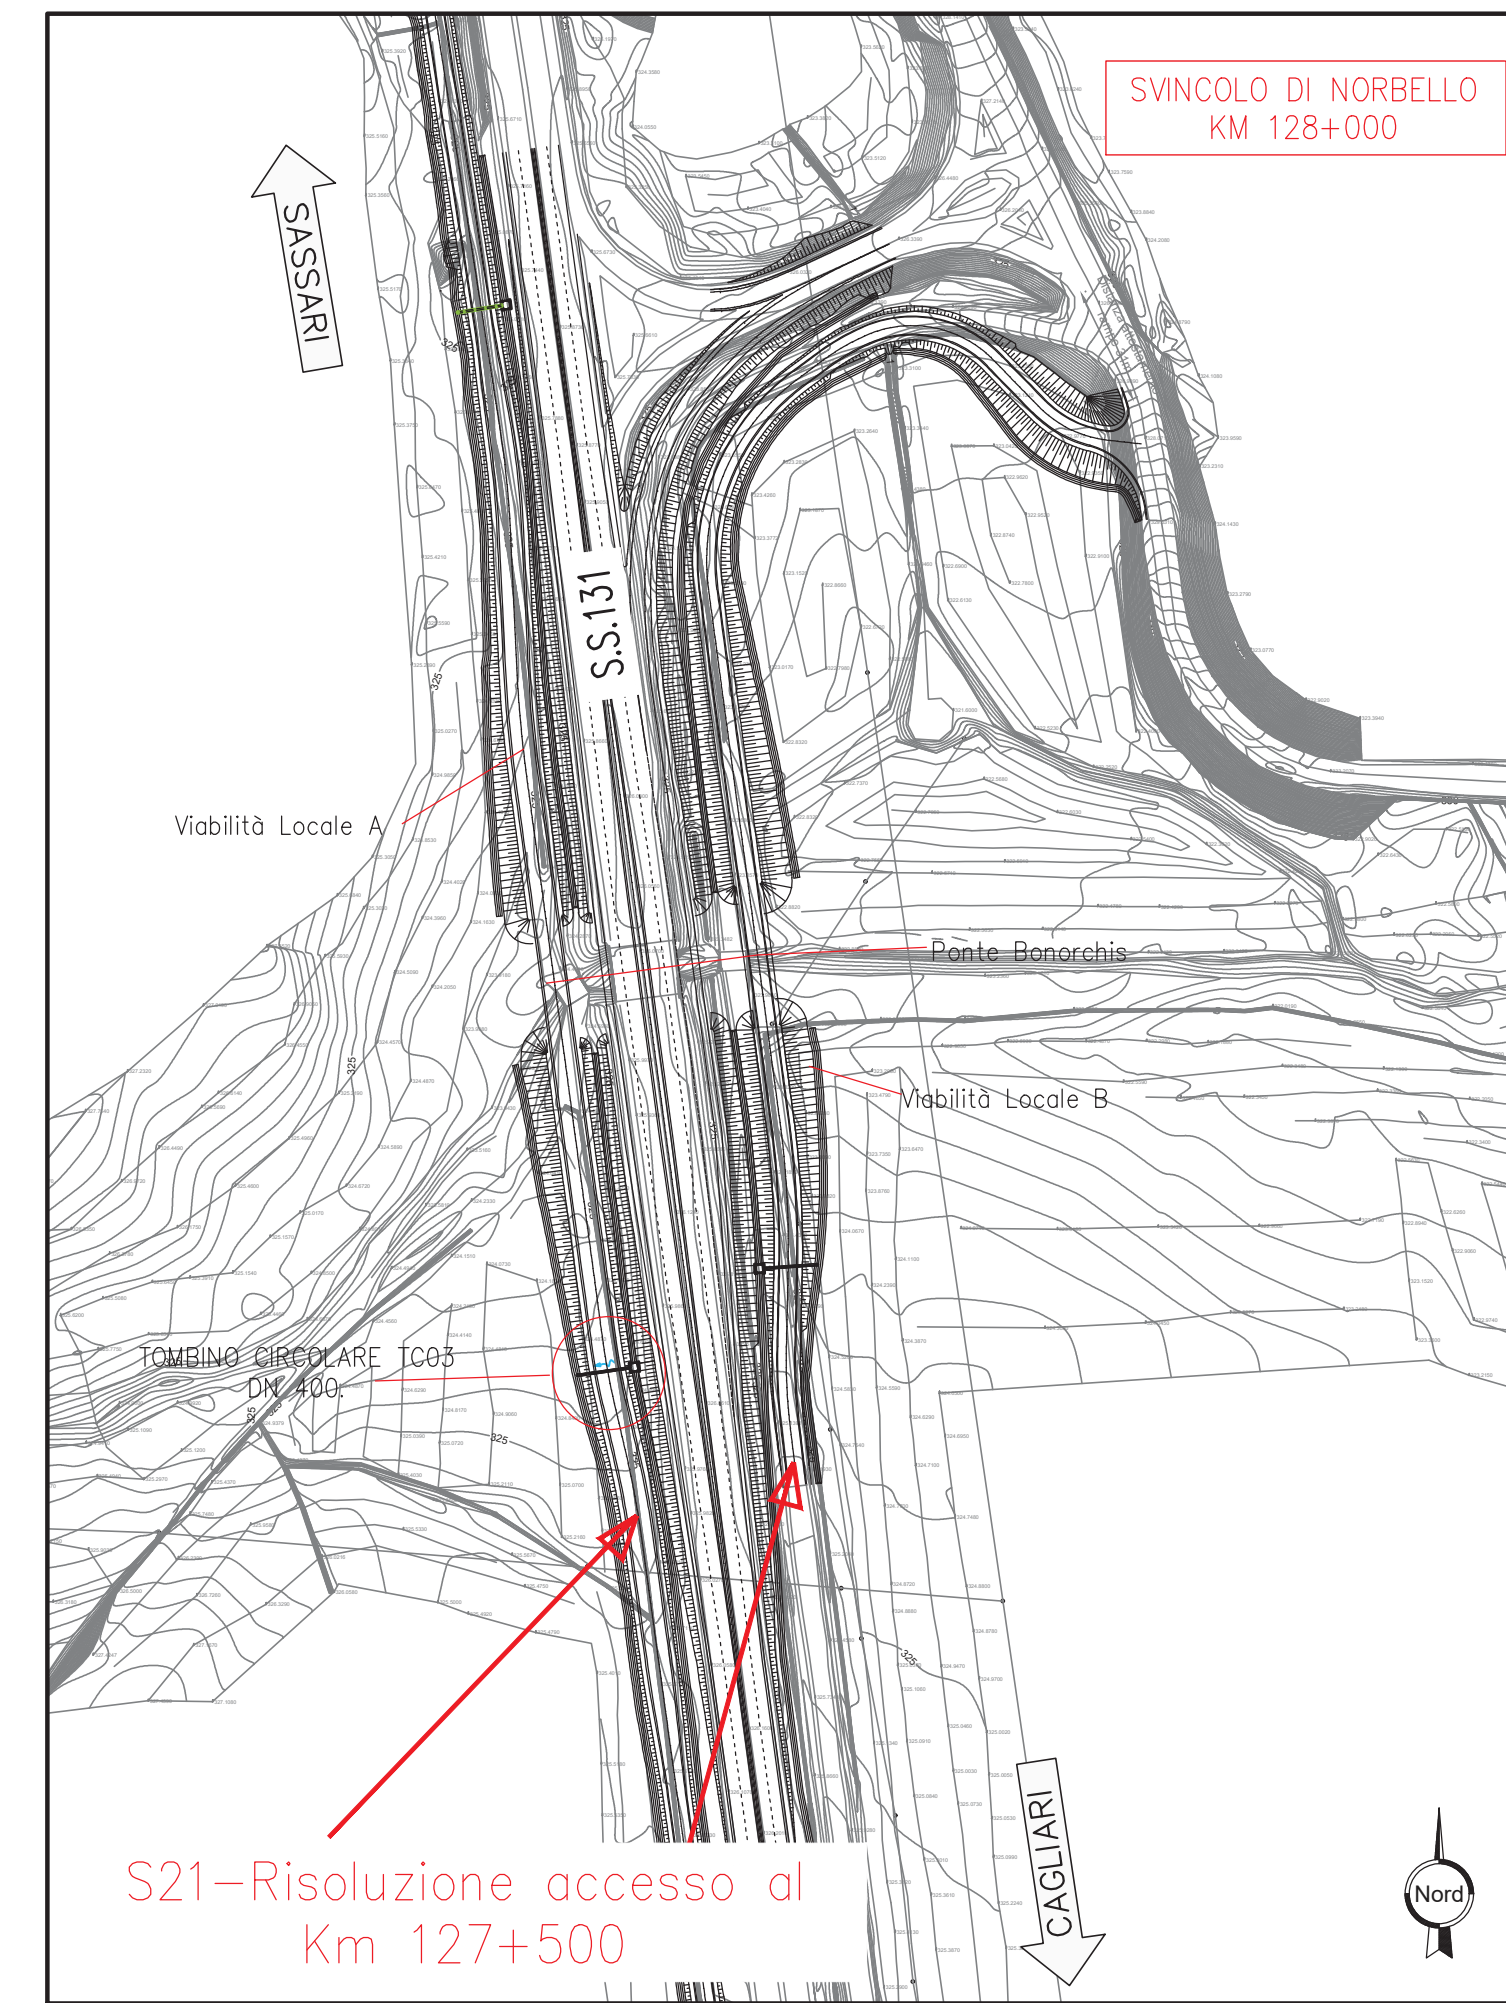

PARTICOLARE TRINCEA DI SCAVO  
COLLETTORI IN CLS

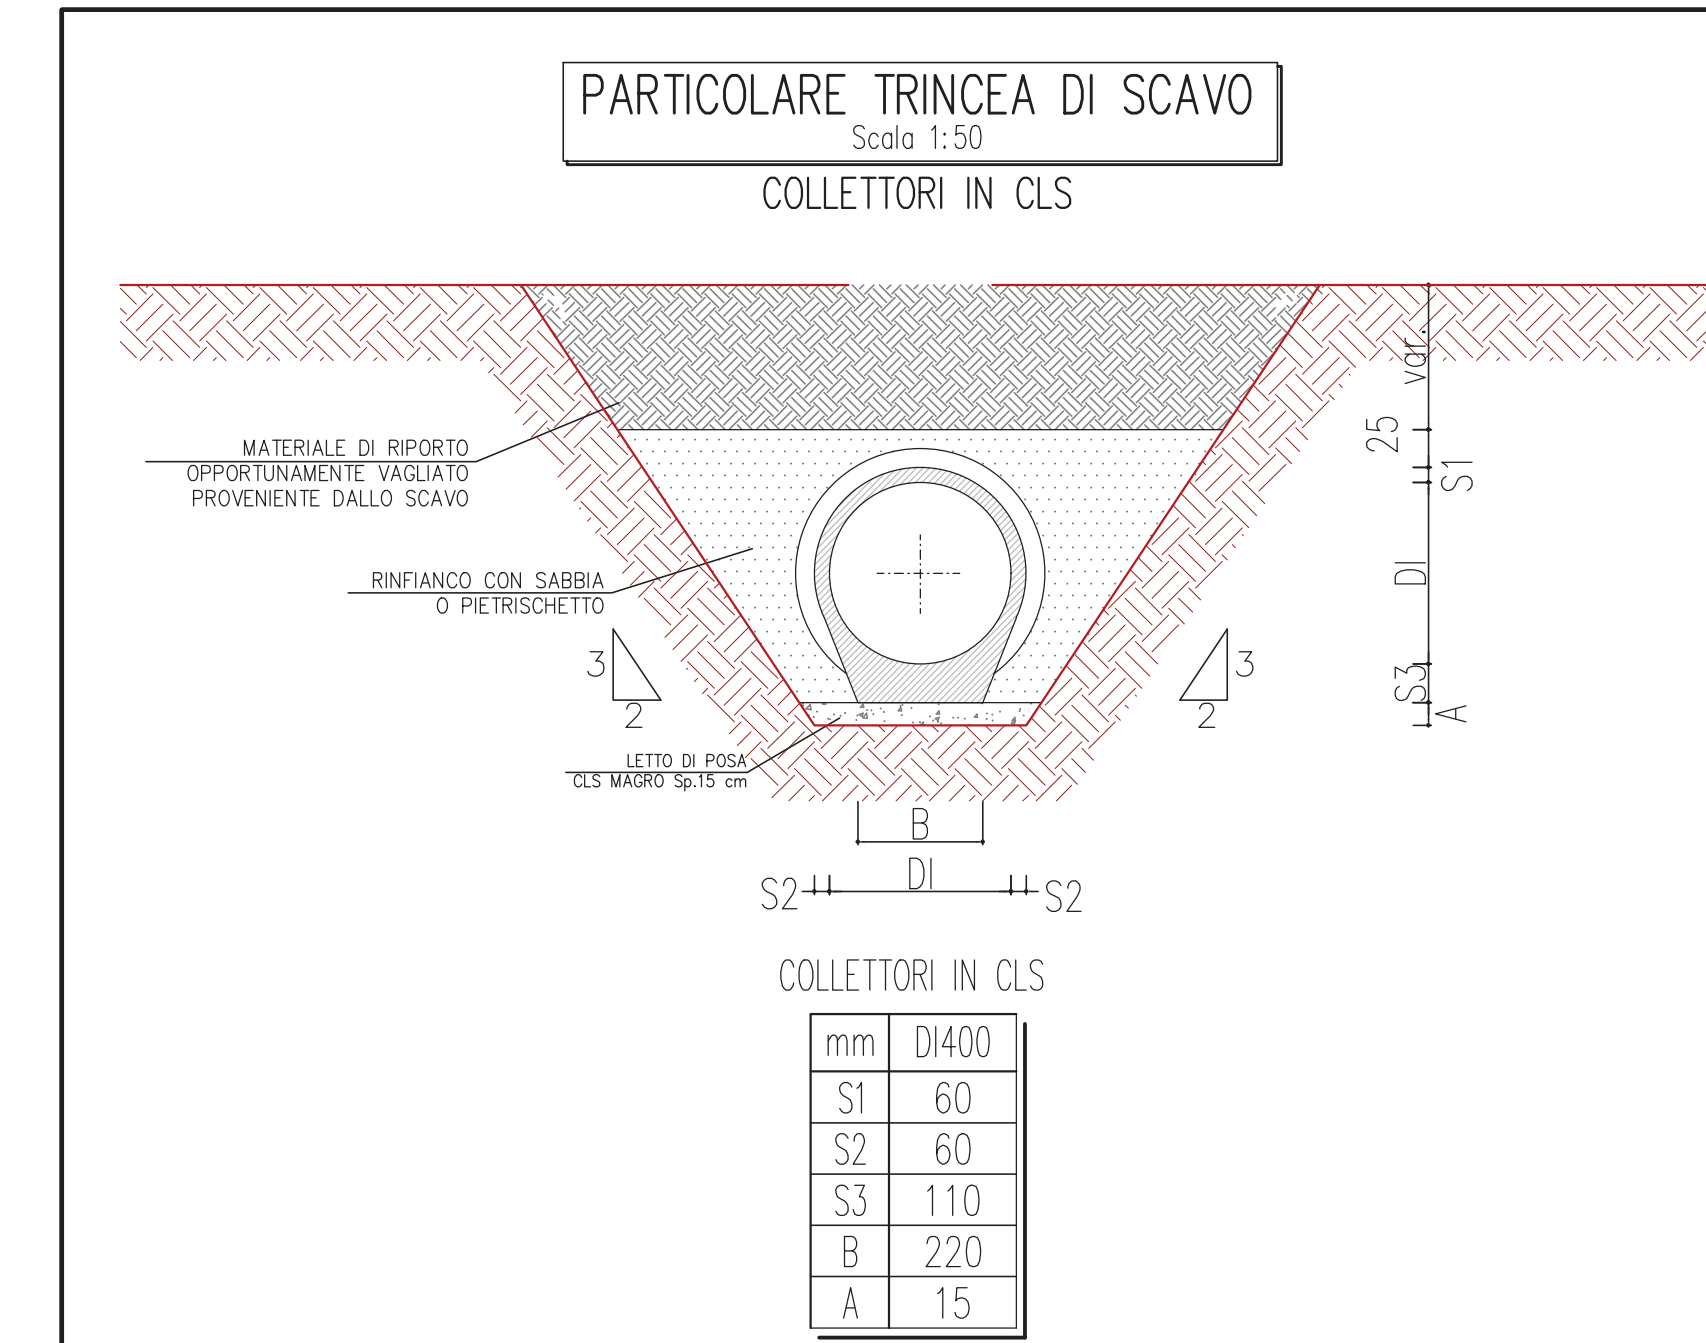

**anas**  
GRUPPO FS ITALIANE  
Direzione Progettazione e Realizzazione Lavori

S.S.131 DI "CARLO FELICE"  
Adeguamento e messa in sicurezza della S.S.131  
Risoluzione dei nodi critici 2°stralcio  
dal km 108+300 al km 158+000

PROGETTO ESECUTIVO CA284

R.T.I. di PROGETTAZIONE: Mandataria **PRO ITER** Via G.B. Sommarini n°3 20125 - Milano Tel. 02 62929111 email: mail@proiter.it  
Mandante **delia** Via Artemide n°3 92100 Agrigento Tel. 0923 421007 email: deliaingegneria@pec.it

PROGETTISTI:  
Ing. Riccardo Formichi - Pro iter srl (Integratore prestazioni specialistiche)  
Ordine Ing. di Milano n. 18045  
Ing. Nicola D'Alessandro - Delia Ingegneria srl  
Ordine Ing. di Agrigento n. A895  
IL GEOLOGO:  
Dott. Geol. Massimo Mezzanatica - Pro iter srl  
Albo Geol. Lombardo n. A762  
COORDINATORE PER LA SICUREZZA IN FASE DI PROGETTAZIONE:  
Ing. Diego Ceccherelli  
Ordine Ing. di Milano n. 15813

VISTO: IL RESP. DEL PROCEDIMENTO  
Dott. Ing. Salvatore Frasca

PROTOCOLLO DATA

TOMBINI IDRAULICI CIRCOLARI  
Svincolo di Macomer al km 142+500  
TC03 su S21 - sez. A45- D400 in cls

CODICE PROGETTO	NOME FILE	REVISIONE	SCALA
PROGETTO	TO0TM18STRDI01B		
LOPLSQE	1901	B	Varie

D					
C					
B	REVISIONE PER ISTRUTTORIA, VERIFICA E CONTROLLI D.LGS. 35/11	Aprile 2021	Ing. D. D'ALESSANDRO	Ing. M. CARLINO	Ing. N. D'ALESSANDRO
A	Emissione	Marzo 2020	Ing. D. D'ALESSANDRO	Ing. M. CARLINO	Ing. N. D'ALESSANDRO
REV.	DESCRIZIONE	DATA	REDATTO	VERIFICATO	APPROVATO