




SEZIONE TOMBINO TC05 – SCALA 1:50

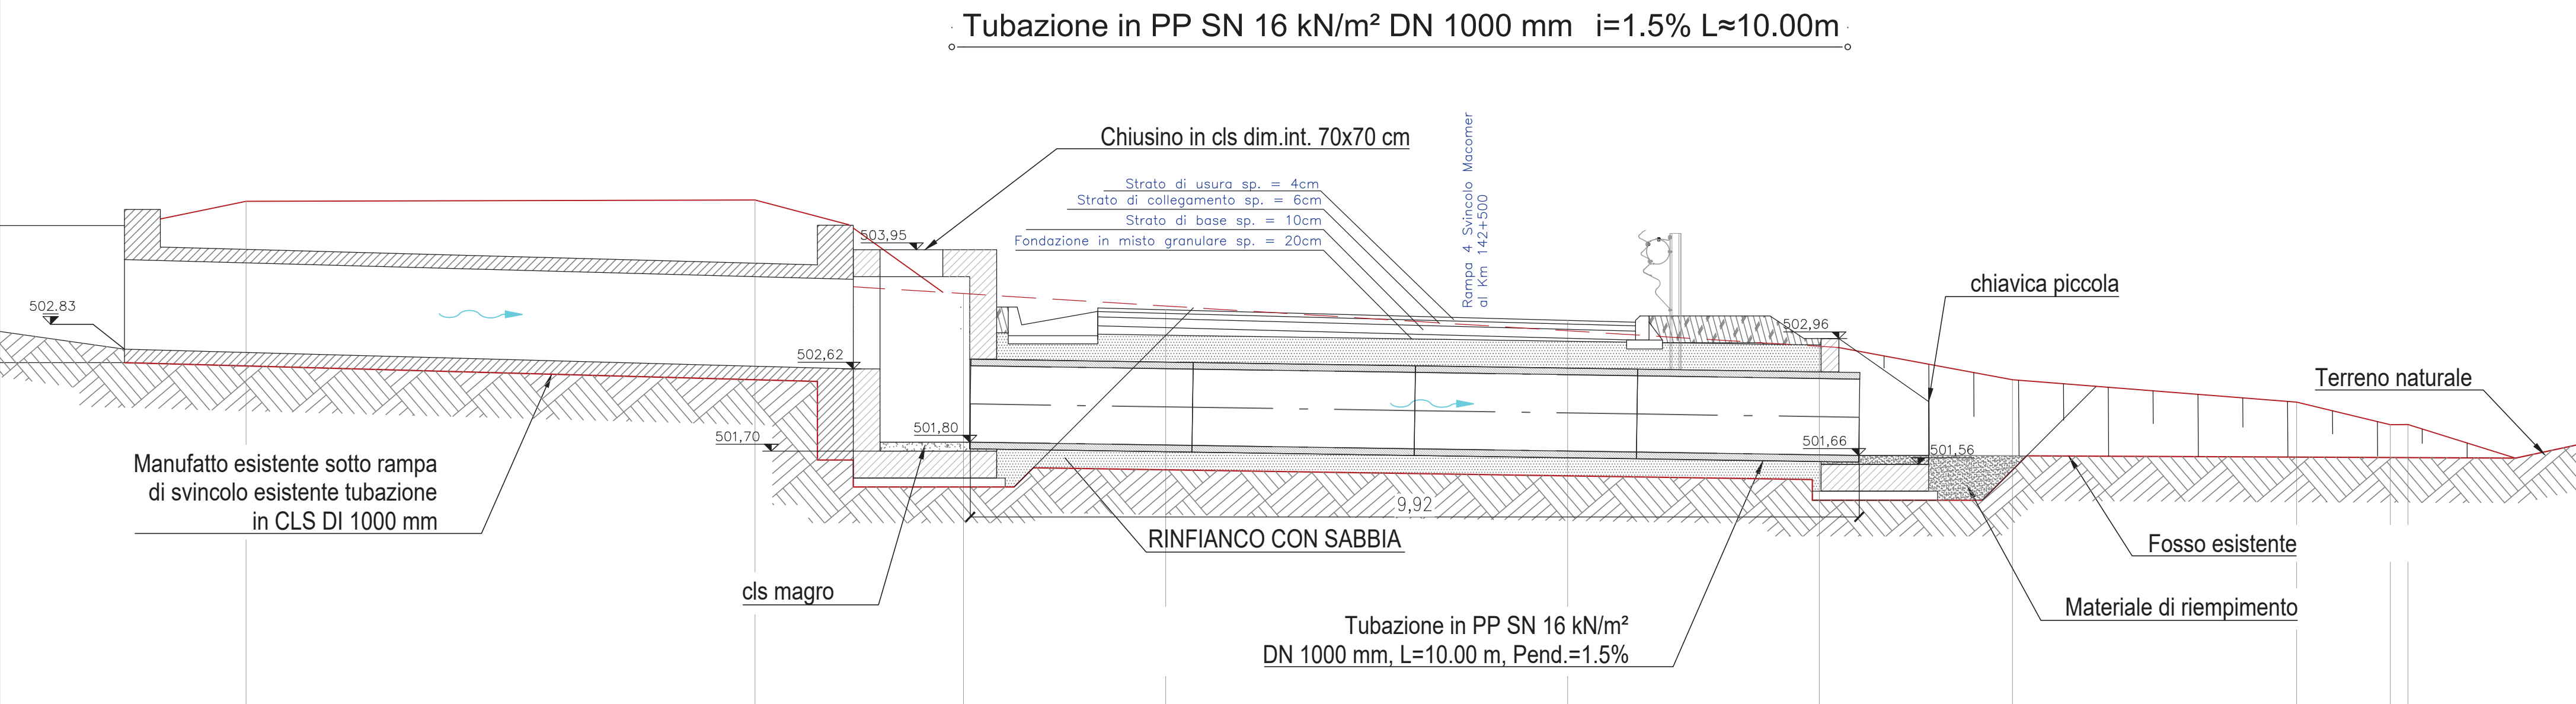


POZZETTO DI COLLEGAMENTO E IMBOCCO – CARPENTERIE E ARMATURE – SCALA 1:50

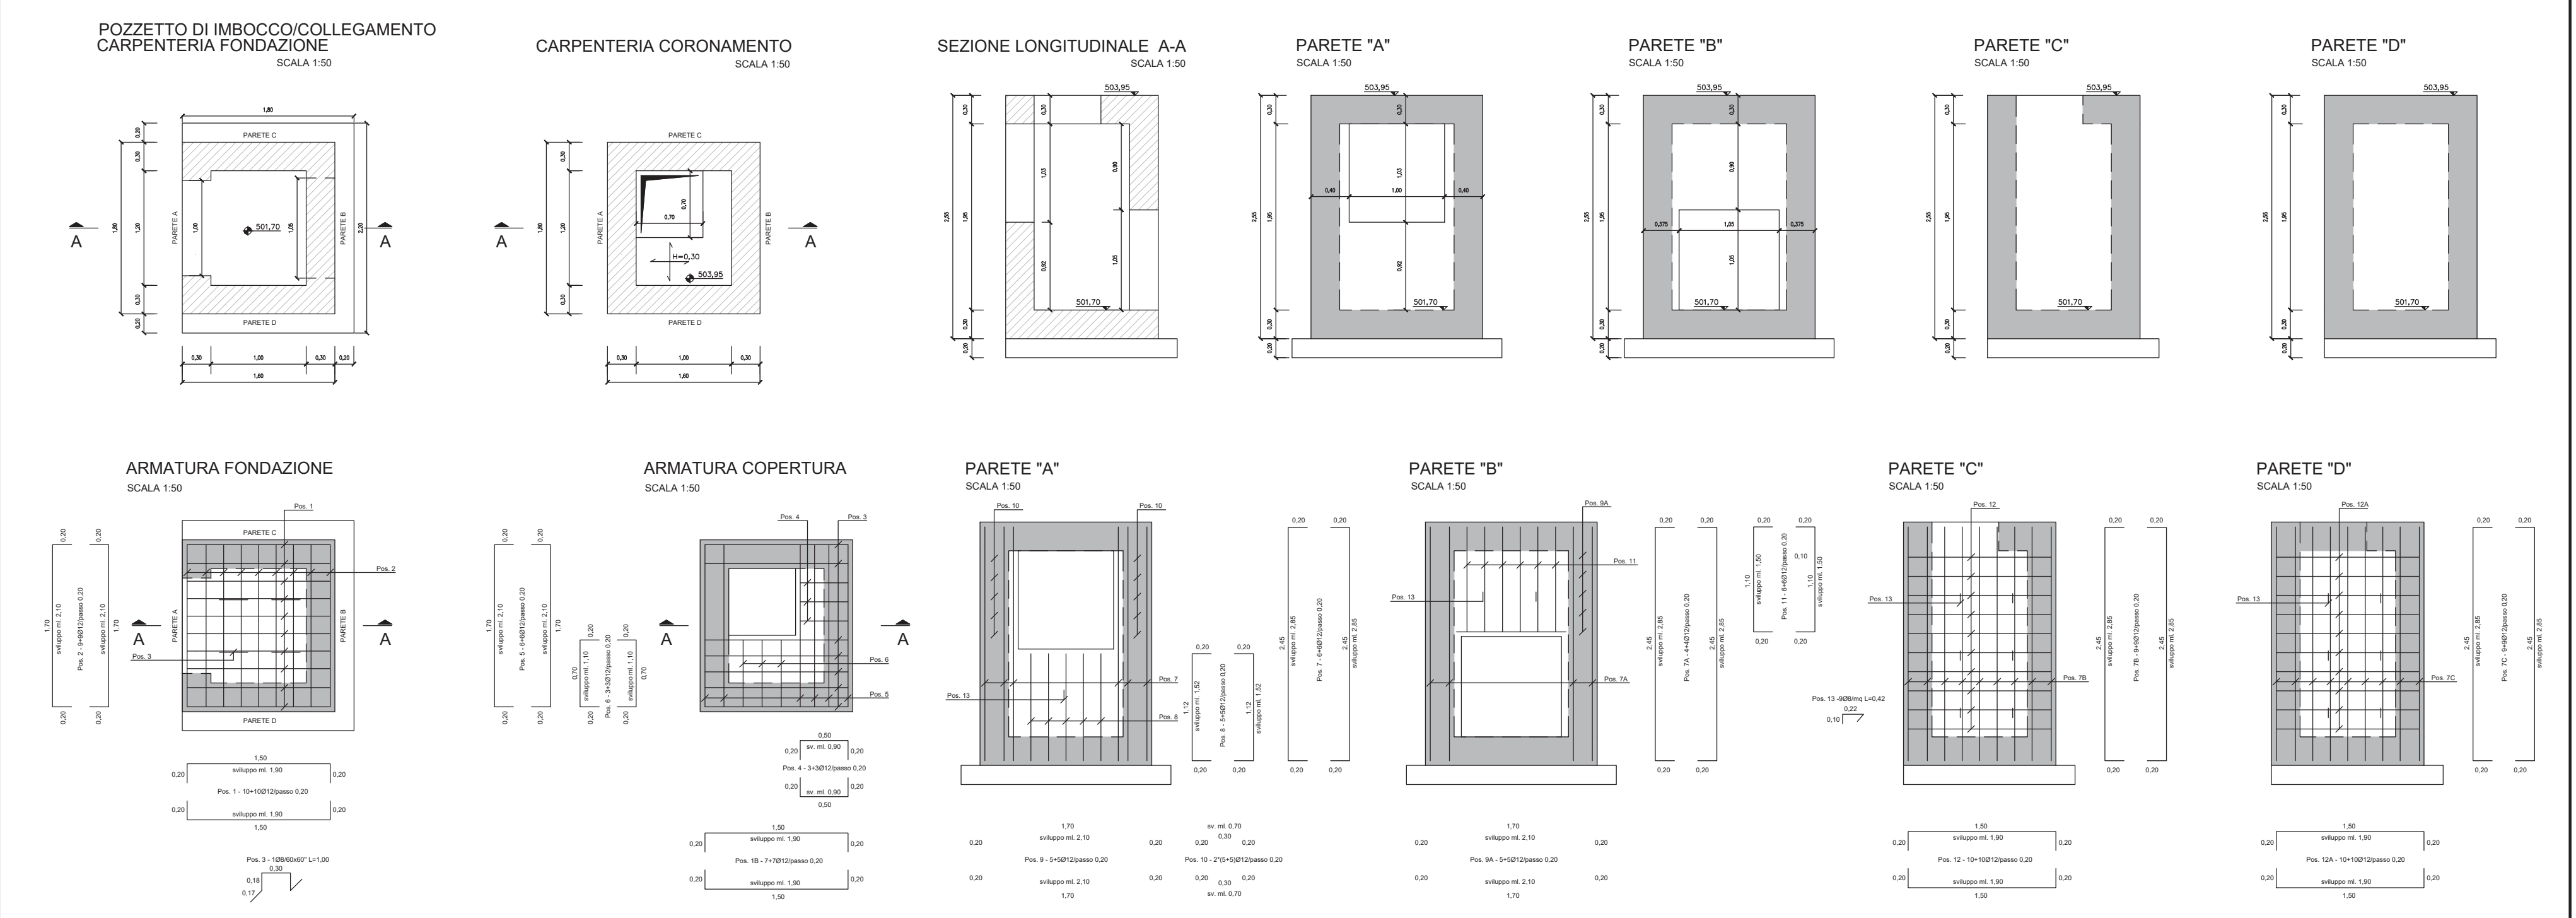



CHIAVICA PICCOLA SBOCCO – CARPENTERIE E ARMATURE – SCALA 1:50

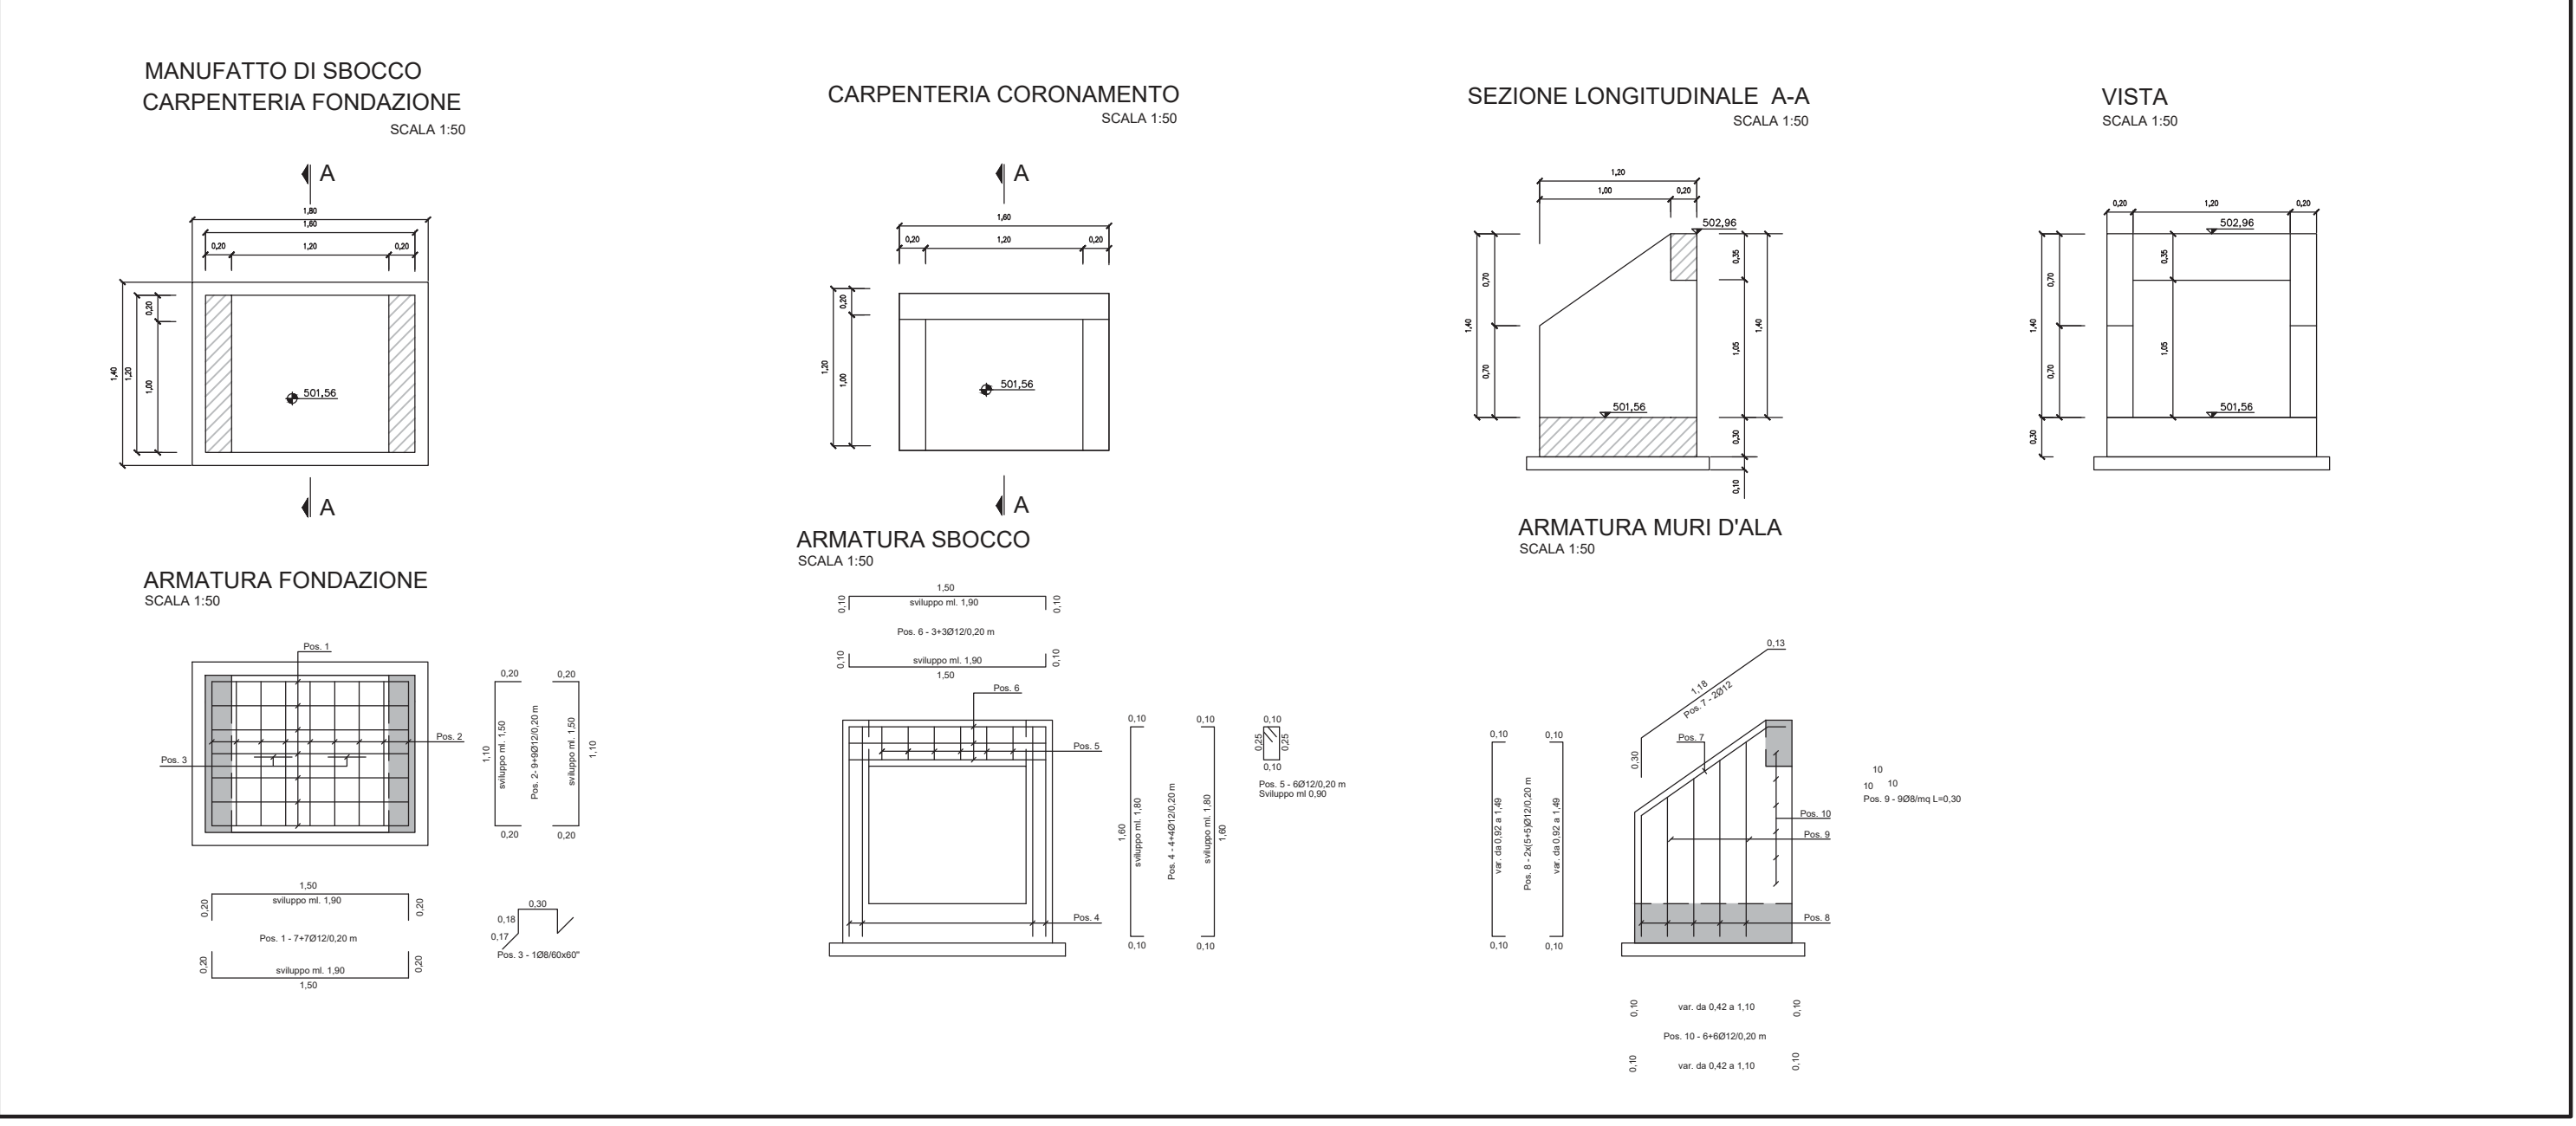


PLANIMETRIA – SCALA 1:500

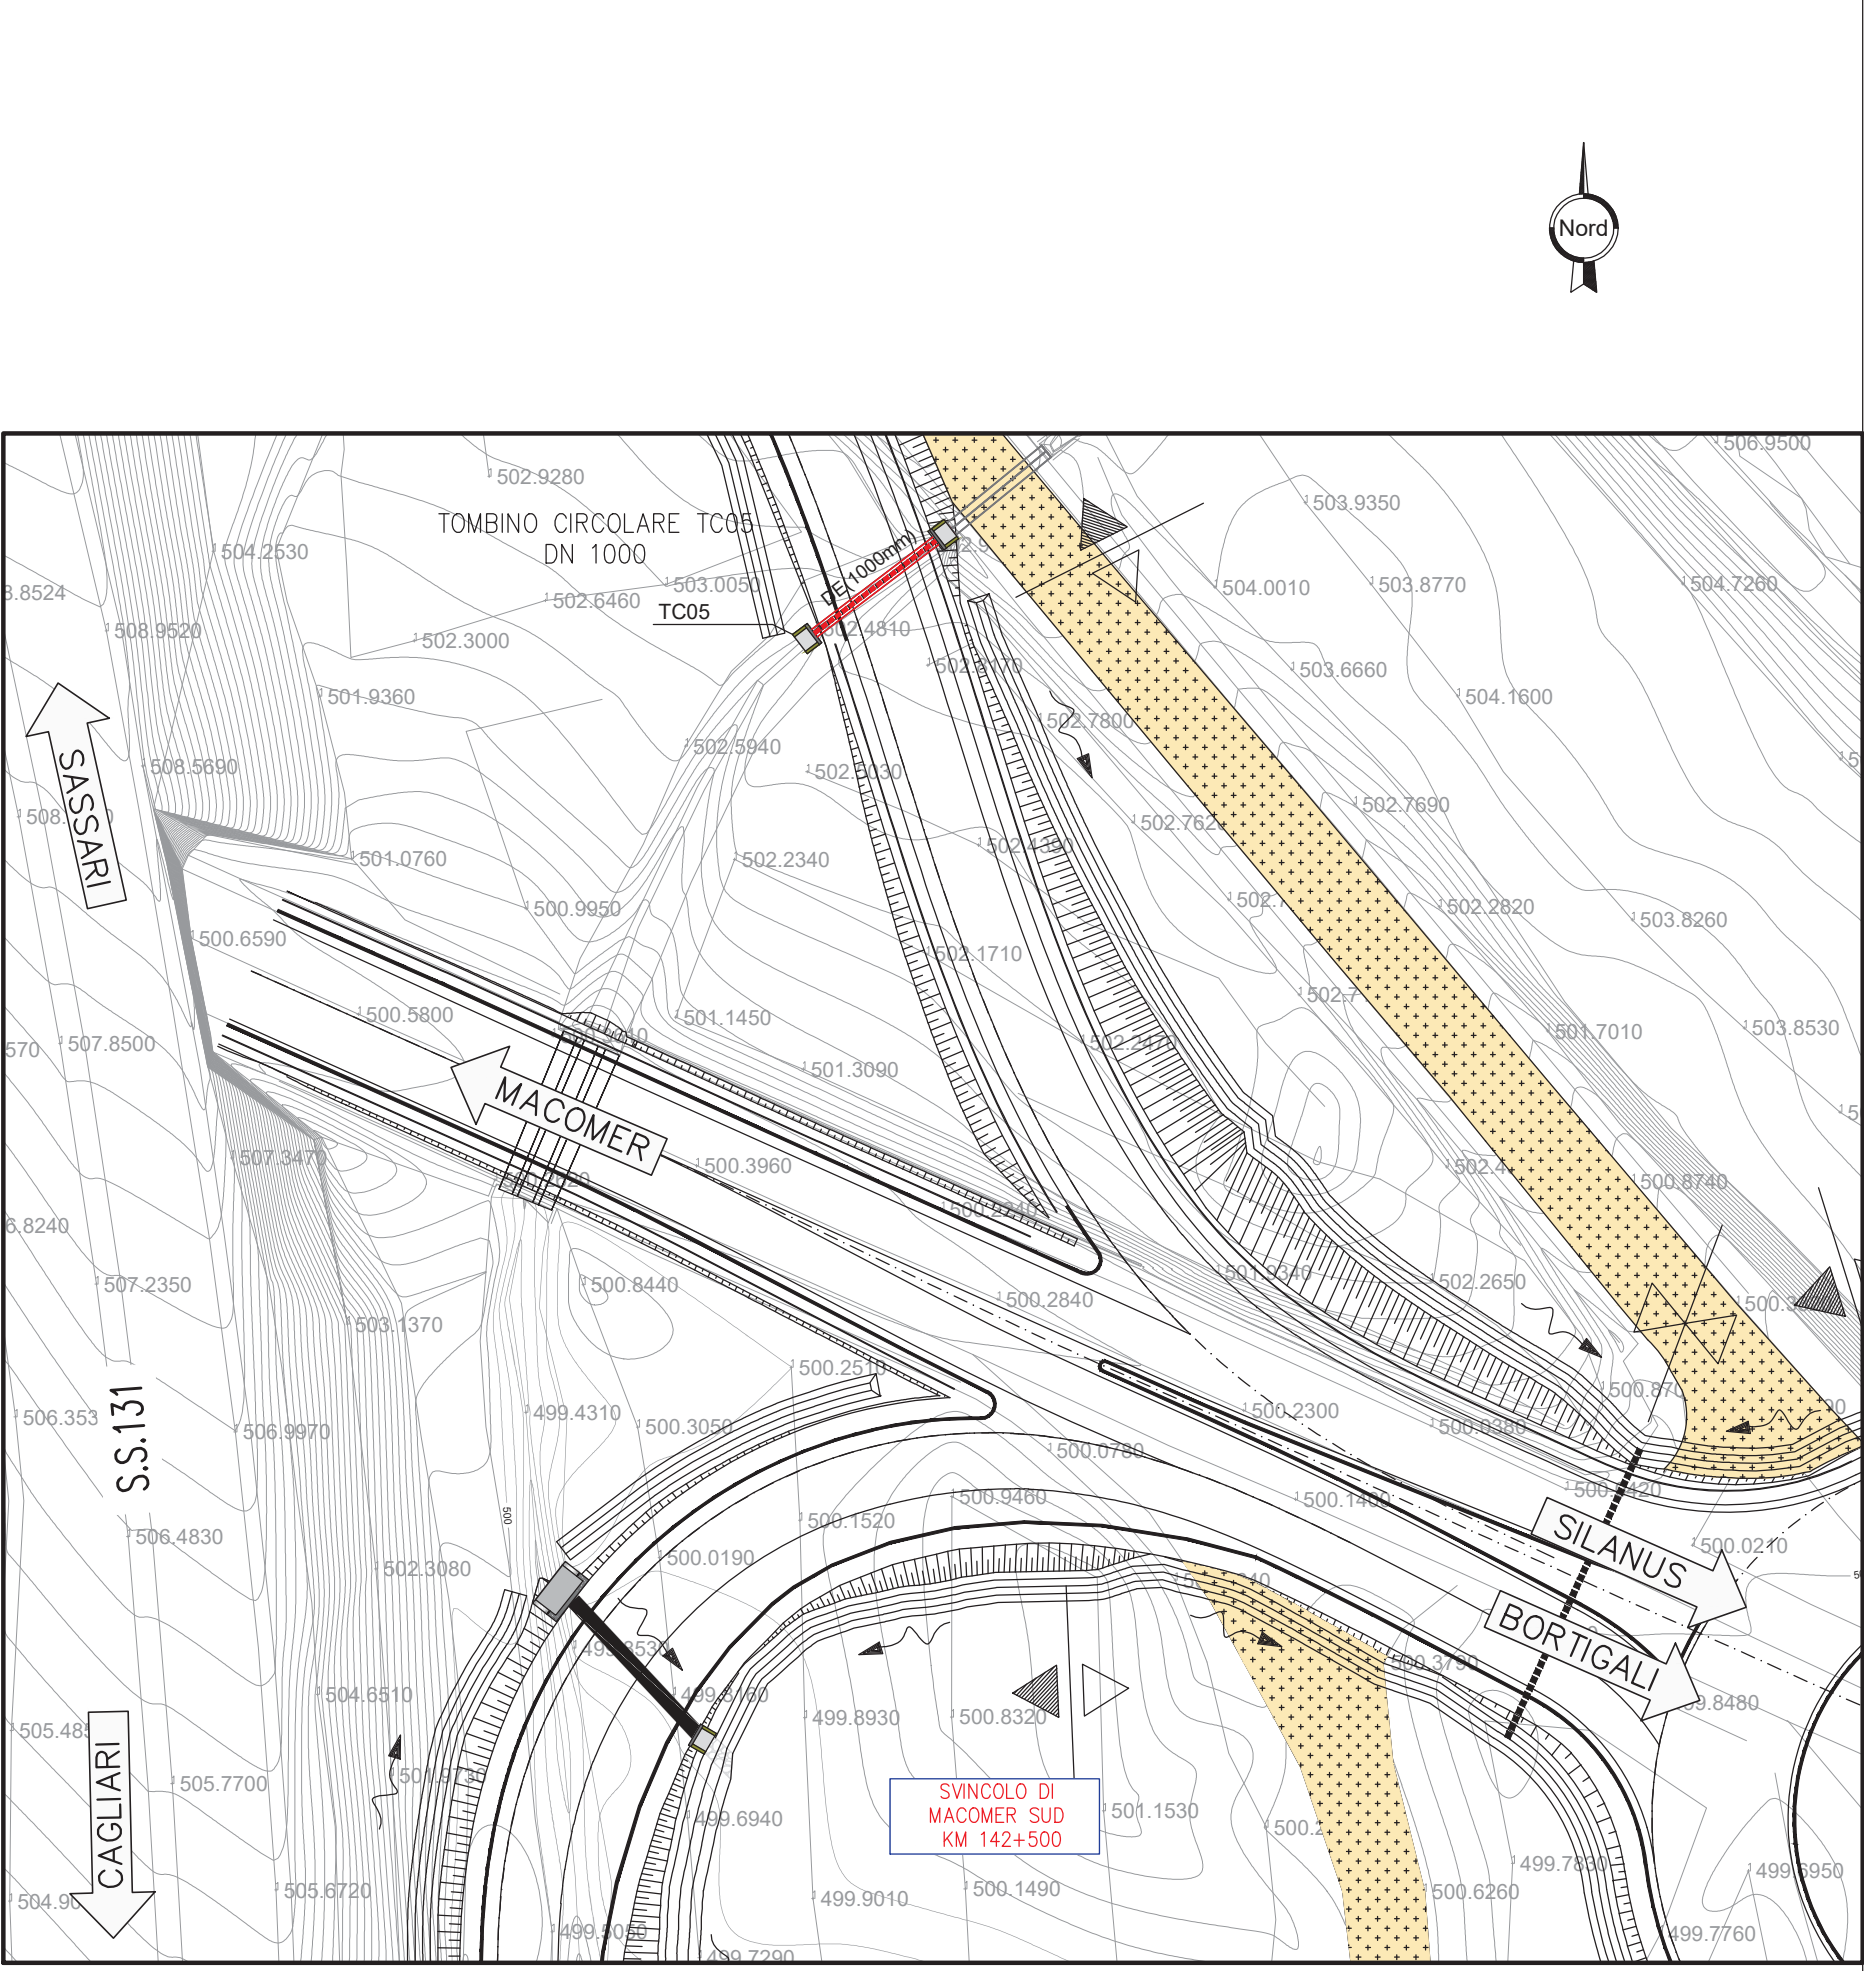

PLANIMETRIA – SCALA 1:2000

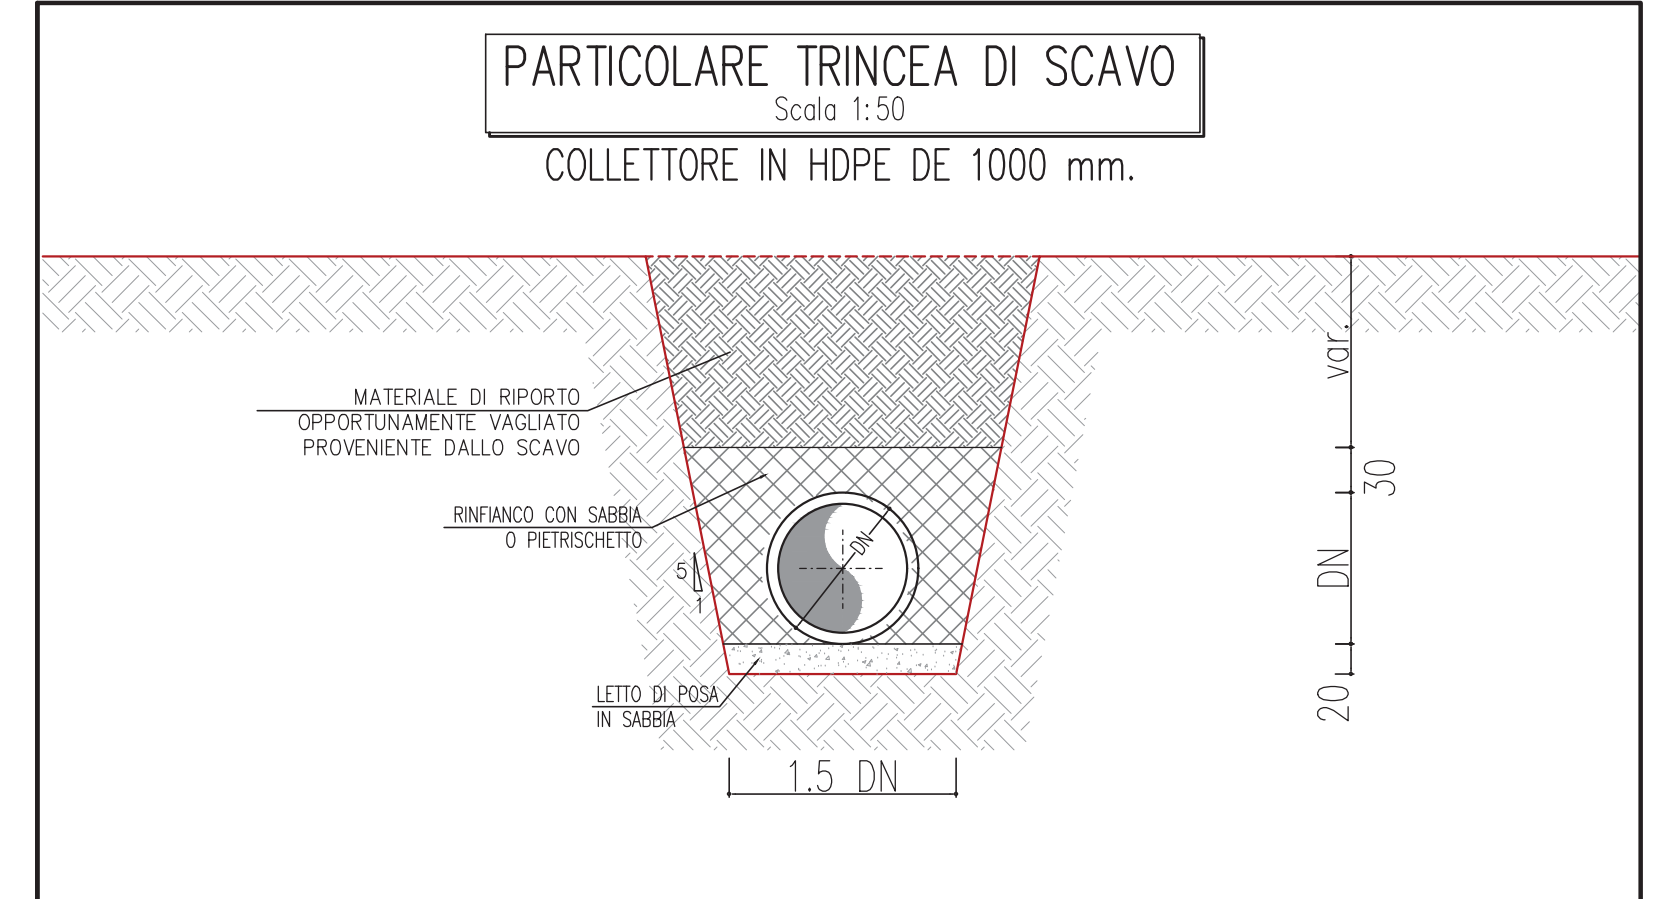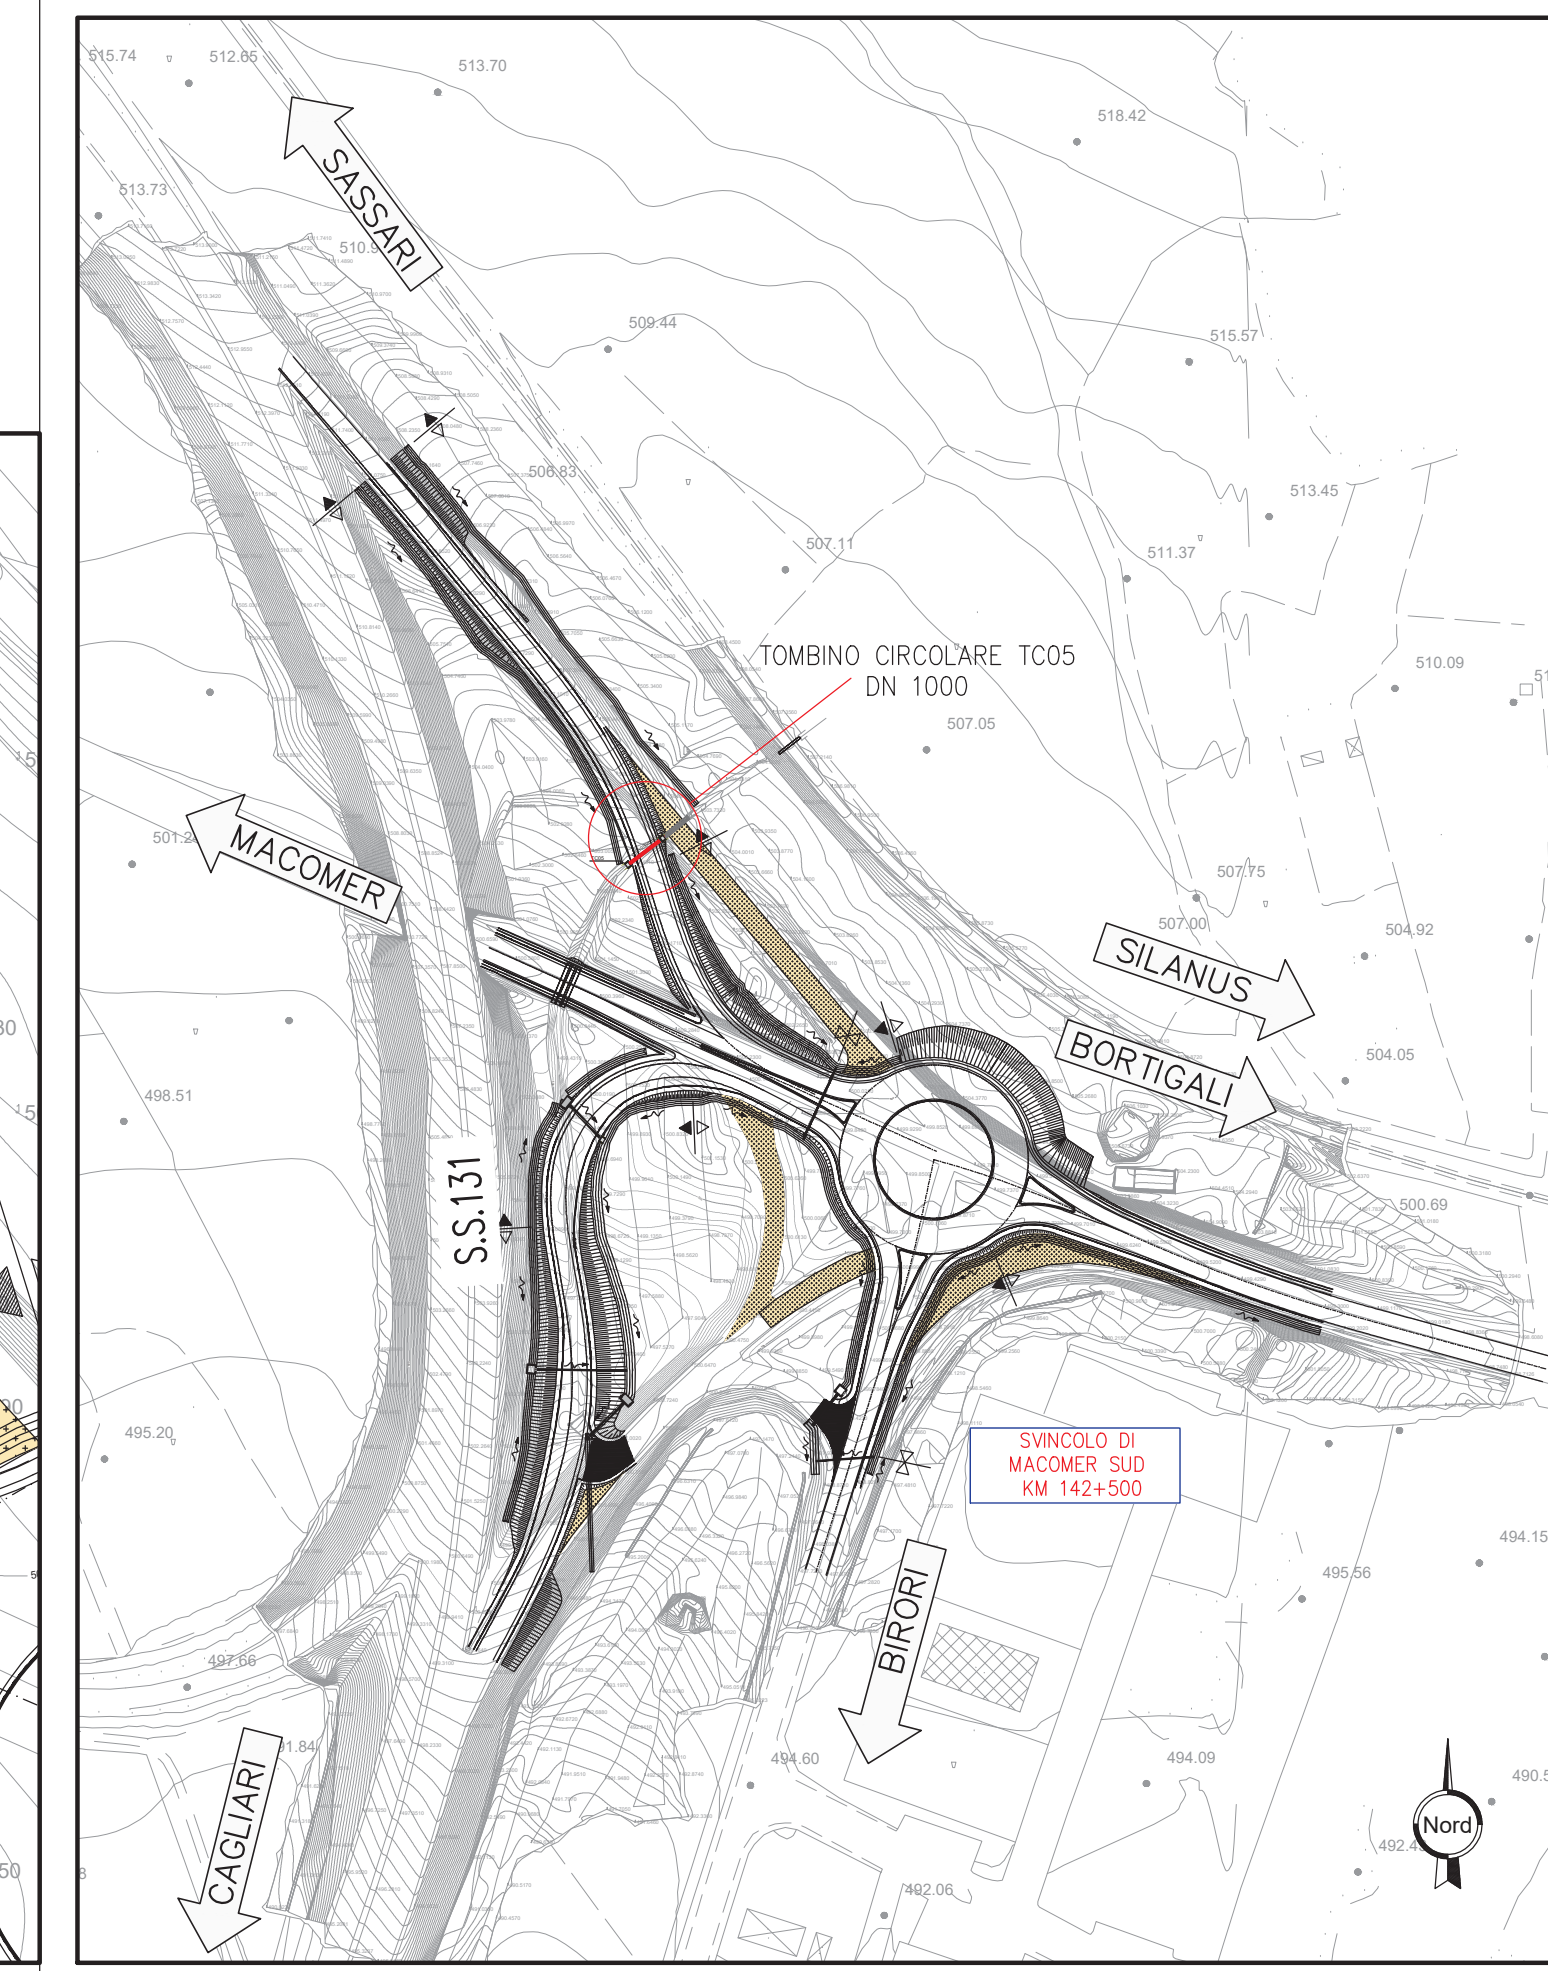

Sezione trasversale pozzetto imbocco Tombino TC05 SCALA 1:50

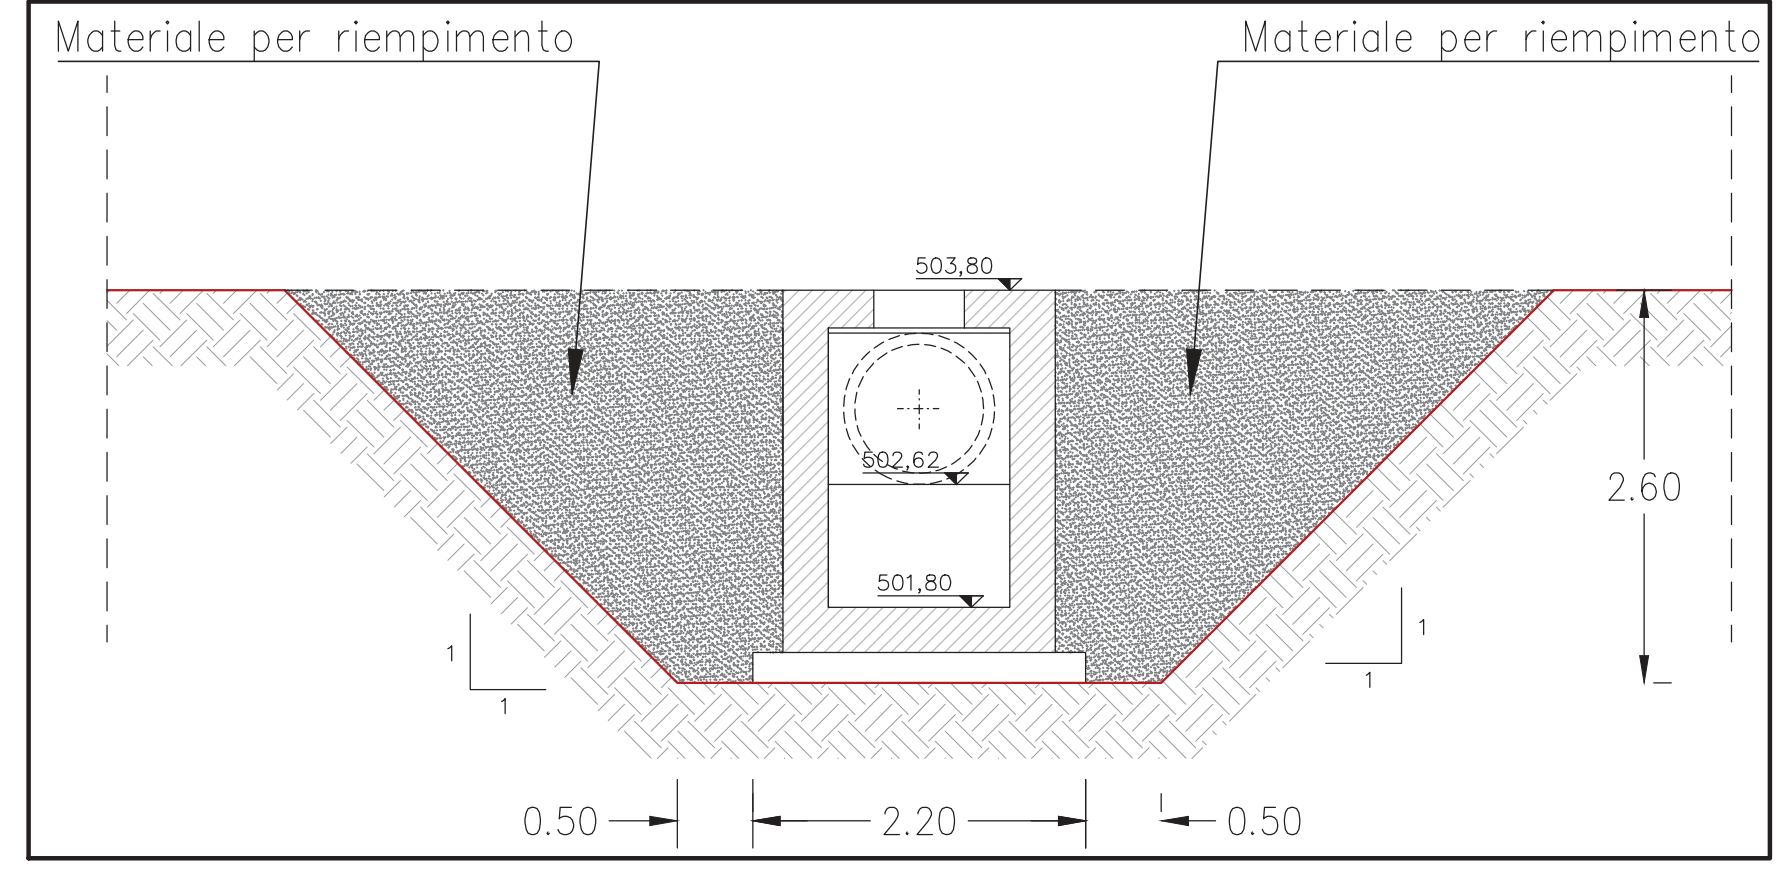

Sanas GRUPPO FS ITALIANE Direzione Progettazione e Realizzazione Lavori

S.S.131 DI "CARLO FELICE"
Adeguamento e messa in sicurezza della S.S.131
Risoluzione dei nodi critici 2°stralcio
dal km 108+300 al km 158+000

PROGETTO ESECUTIVO CA284

R.T.I. di PROGETTAZIONE: Mandataria **PRO ITER** Via G.B. Sammartini n°3 20125 - Milano Tel. 02 62929111 email: mail@proiter.it Mandante **delTA** Via Artemide n°3 20100 Agrigento Tel. 0923 421007 email: deltagegneria@pec.it

PROGETTISTI:
Ing. Riccardo Formichi - Pro Iter srl (Integratore prestazioni specialistiche)
Ordine Ing. di Milano n. 18045
Ing. Nicola D'Alessandro - Delta Ingegneria srl
Ordine Ing. di Agrigento n. A895

IL GEOLOGO
Dott. Geol. Massimo Mezzanonica - Pro Iter srl
Albo Geol. Lombardia n. A762

COORDINATORE PER LA SICUREZZA IN FASE DI PROGETTAZIONE
Ing. Diego Ceccherelli
Ordine Ing. di Milano n. 15813

VISTO: IL RESP. DEL PROCEDIMENTO
Dott. Ing. Salvatore Frasca

PROTOCOLLO DATA

TOMBINI IDRAULICI CIRCOLARI
Svincolo di Macomer al km 142+500
TC05 su V09 - sez. R4-9 - D1000 in HDPE

CODICE PROGETTO	NOME FILE	REVISIONE	SCALA
LOPLSQE1901	T00TM20STRDI01B	B	Varie

D				
C				
B	REVISIONE PER ISTRUTTORIA, VERIFICA E CONTROLLI D.LGS. 35/11	Aprile 2021	Ing. D. D'ALESSANDRO	Ing. M. CARLINO
A	Emissione	Marzo 2020	Ing. D. D'ALESSANDRO	Ing. M. CARLINO
REV.	DESCRIZIONE	DATA	REDATTO	VERIFICATO
				APPROVATO