



PARTICOLARE TRINCEA DI SCAVO  
Scala 1:50

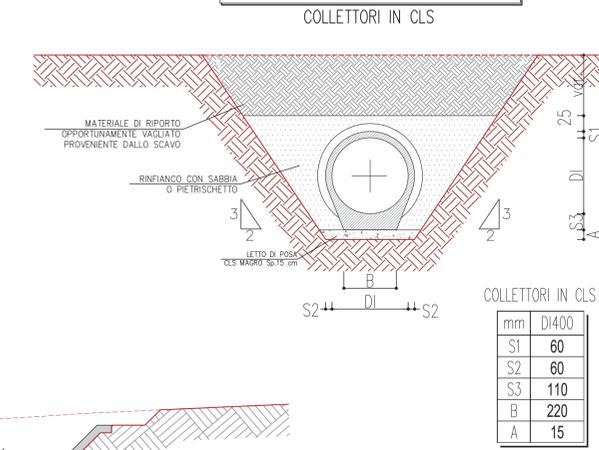


COLLETTORI IN CLS


mm	DI400
S1	60
S2	60
S3	110
B	220
A	15

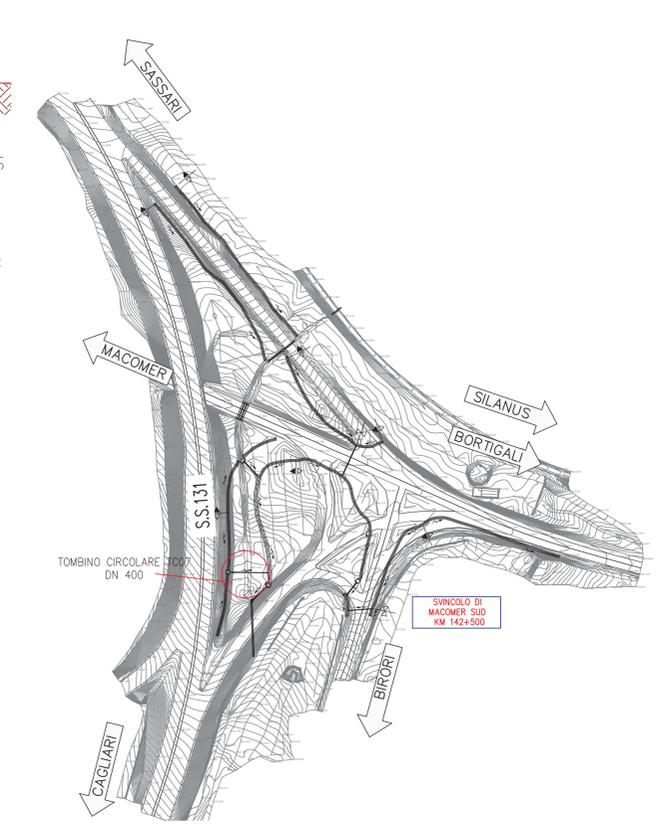

Sezione trasversale pozzetto imbocco Tombino TC07 – SCALA 1:50

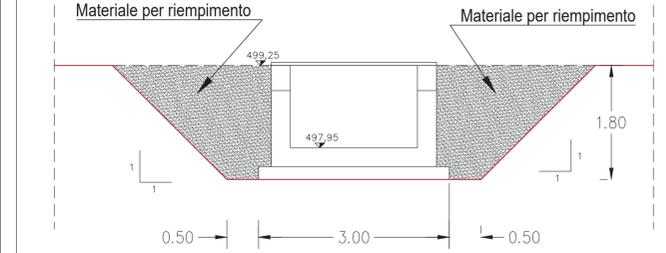

Pozzetto – SCALA 1:50

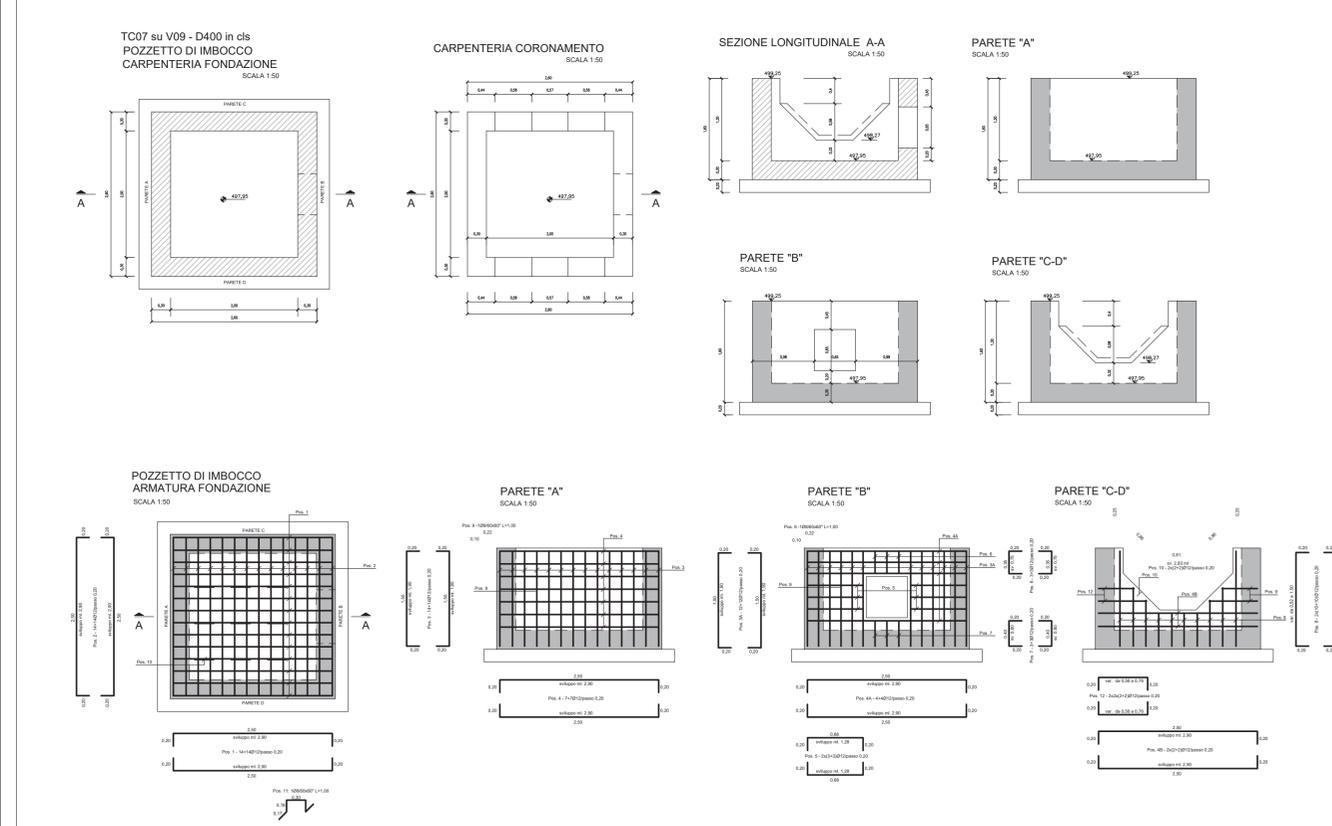

PLANIMETRIA – SCALA 1:500



**anas**  
GRUPPO FS ITALIANE  
Direzione Progettazione e Realizzazione Lavori

S.S.131 DI "CARLO FELICE"  
Adeguamento e messa in sicurezza della S.S.131  
Risoluzione dei nodi critici 2°stralcio  
dal km 108+300 al km 158+000

PROGETTO ESECUTIVO CA284

R.T.I. di PROGETTAZIONE: Mandataria **PRO ITER** Via G.B. Sommarini n°3 20125 - Milano Tel. 02 42929111 email: mail@proiter.it  
Mandante **STC** Via Artemide n°3 92100 Agrigento Tel. 0923 421007 email: deltagegneria@pec.it

PROGETTISTI:  
Ing. Riccardo Formichi - Pro Iter srl (Integratore prestazioni specialistiche)  
Ordine Ing. di Milano n. 18045  
Ing. Nicola D'Alessandro - Delta Ingegneria srl  
Ordine Ing. di Agrigento n. A925  
IL GEOLOGO:  
Dott. Geol. Massimo Mezzanatica - Pro Iter srl  
Albo Geol. Lombardia n. A762  
COORDINATORE PER LA SICUREZZA IN FASE DI PROGETTAZIONE:  
Ing. Diego Ceccherelli  
Ordine Ing. di Milano n. 15813  
VISTO: IL RESP. DEL PROCEDIMENTO  
Dott. Ing. Salvatore Frasca

PROTOCOLLO DATA

**TOMBINI IDRAULICI CIRCOLARI**  
Svincolo di Macomer al km 142+500  
TC07 su V09 - sez. R2-9/R3-1- D400 in cls

CODICE PROGETTO	NOME FILE	REVISIONE	SCALA
PROGETTO LV. PROG. N. PROG. LOP L SQ E 1901	T00TM22STRDI01B	B	Varie
D			
C			
B	REVISIONE PER ISTRUTTORIA, VERIFICA E CONTROLLI D.LGS. 35/11	Aprile 2021	Ing. D. D'ALESSANDRO Ing. M. CARLINO Ing. N. D'ALESSANDRO
A	Emissione	Marzo 2020	Ing. D. D'ALESSANDRO Ing. M. CARLINO Ing. N. D'ALESSANDRO
REV.	DESCRIZIONE	DATA	REGATTO VERIFICATO APPROVATO