



PARTICOLARE TRINCEA DI SCAVO
COLLETTORI IN CLS

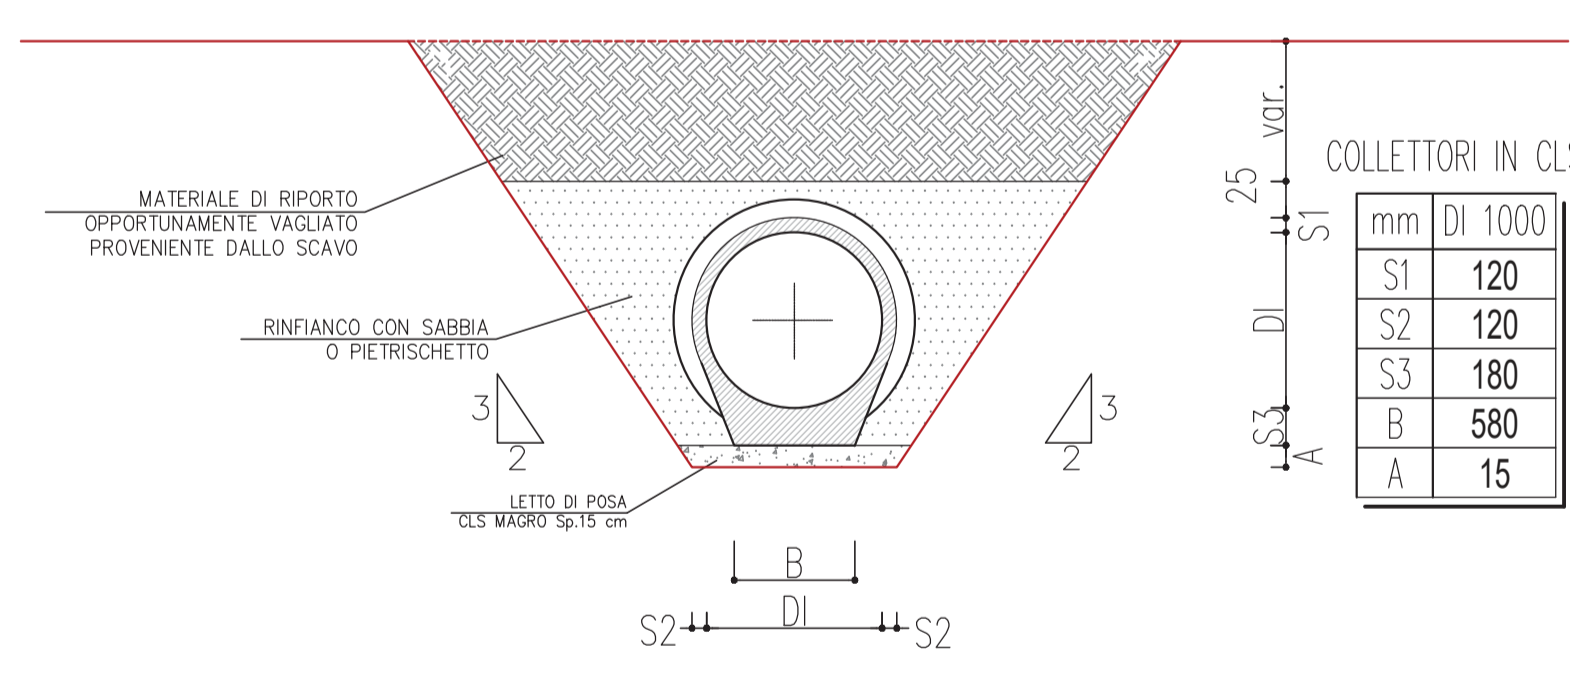


mm	DI 1000
S1	120
S2	120
S3	180
B	580
A	15

POZZETTO DI RACCORDO - SCALA 1:50

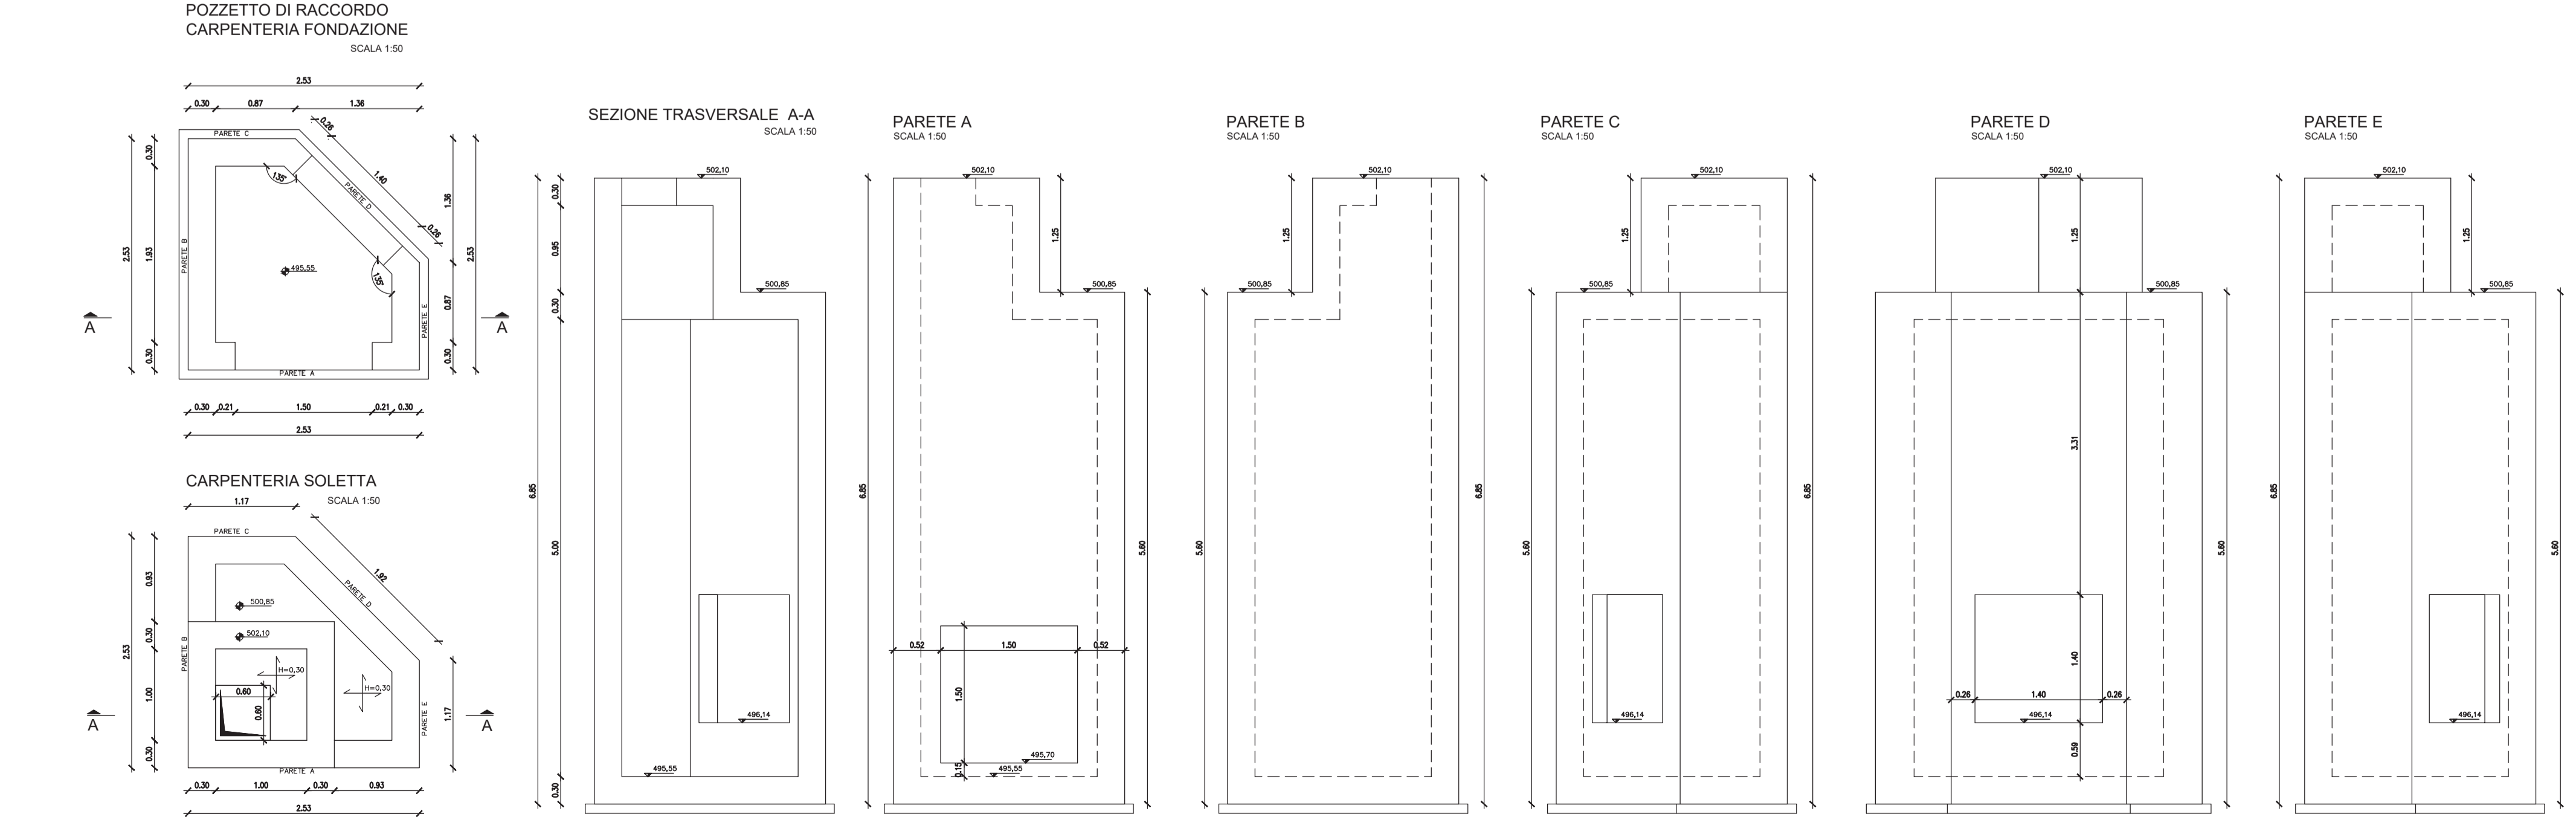

CHIAVICA GRANDE - SCALA 1:50

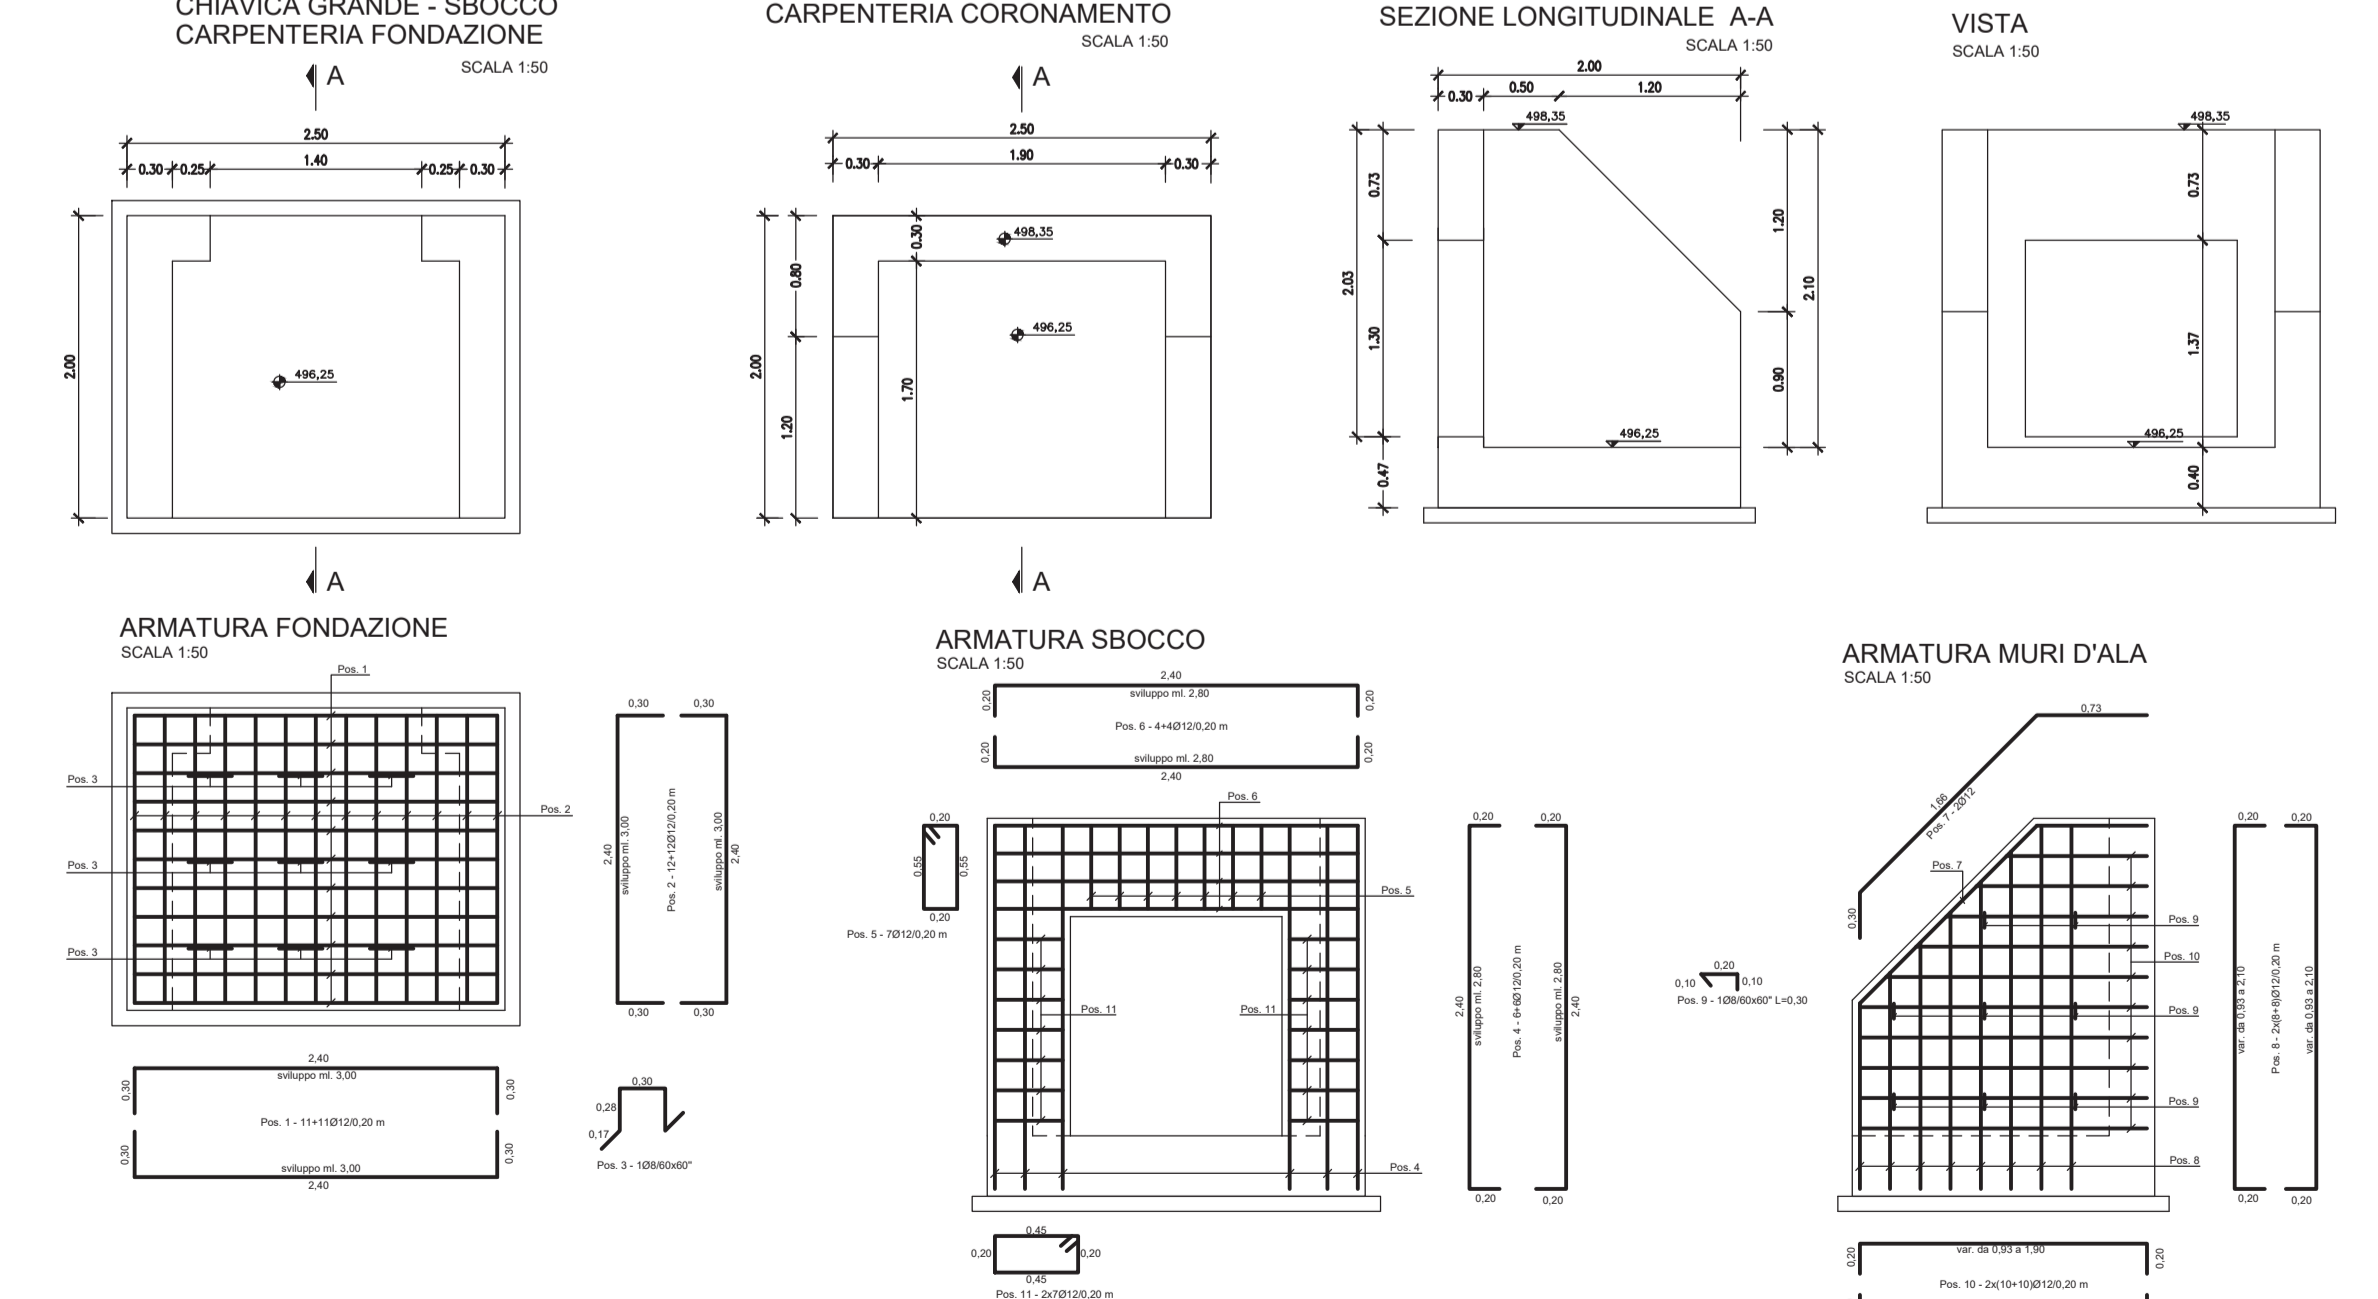

anas GRUPPO FS ITALIANE Direzione Progettazione e Realizzazione Lavori

S.S.131 DI "CARLO FELICE"
Adeguamento e messa in sicurezza della S.S.131
Risoluzione dei nodi critici 2° stralcio
dal km 108+300 al km 158+000

PROGETTO ESECUTIVO CA284

R.T.I. di PROGETTAZIONE: Mandataria **PROPTER** Via G.B. Sommarini n°3 20125 - Milano Tel. 02 43929111 email: mail@propter.it Mandante **delis** Via Ardenne n°13 20133 Agropoli Tel. 02 421007 email: delis@propter.it

PROGETTISTI: Ing. Riccardo Formisè - Pro Ter srl (Integratore prestazioni specialistiche) Ordine Ing. di Milano n. 18045
Ing. Nicola D'Alessandro - Delta Ingegneria srl Ordine Ing. di Agrigento n. 4395
IL GEOLOGO: Dott. Gian Massimo Macconerico - Pro Ter srl Albo Geol. Lombardia n. A762
COORDINATORE PER LA SICUREZZA IN FASE DI PROGETTAZIONE: Ing. Diego Guicciardi Ordine Ing. di Milano n. 15813
VISTO IL RESP. DEL PROCEDIMENTO: Dott. Ing. Salvatore Frasca

PROTOCOLLO DATA

TOMBINI IDRAULICI CIRCOLARI
Svincolo di Macomer al km 142+500
TC09 su V09 - Pozzetto di raccordo- D1000 in cls

PROGETTO	LAV. PROG.	N. PROG.	CODICE ELAB.	REVISIONE	SCALA
LDP	LSQ	E	1901	T00TM24STRD101	B
D					Vare
C					
A	REVISIONE PER ISTRUTTORIA, VERIFICA E CONTROLLI DI LEGG. 35/11	Aprile 2021	Ing. D. D'ALESSANDRO	Ing. M. CARLINO	Ing. R. D'ALESSANDRO
B	Emissione	Marzo 2020	Ing. D. D'ALESSANDRO	Ing. M. CARLINO	Ing. R. D'ALESSANDRO
REV.	DESCRIZIONE	DATA	REDATTO	VERIFICATO	APPROVATO