




TOMBINO CIRCOLARE TC22 SCARICO RAMPA B - INTERPODERALE SUD EST

SEZIONE 5-5

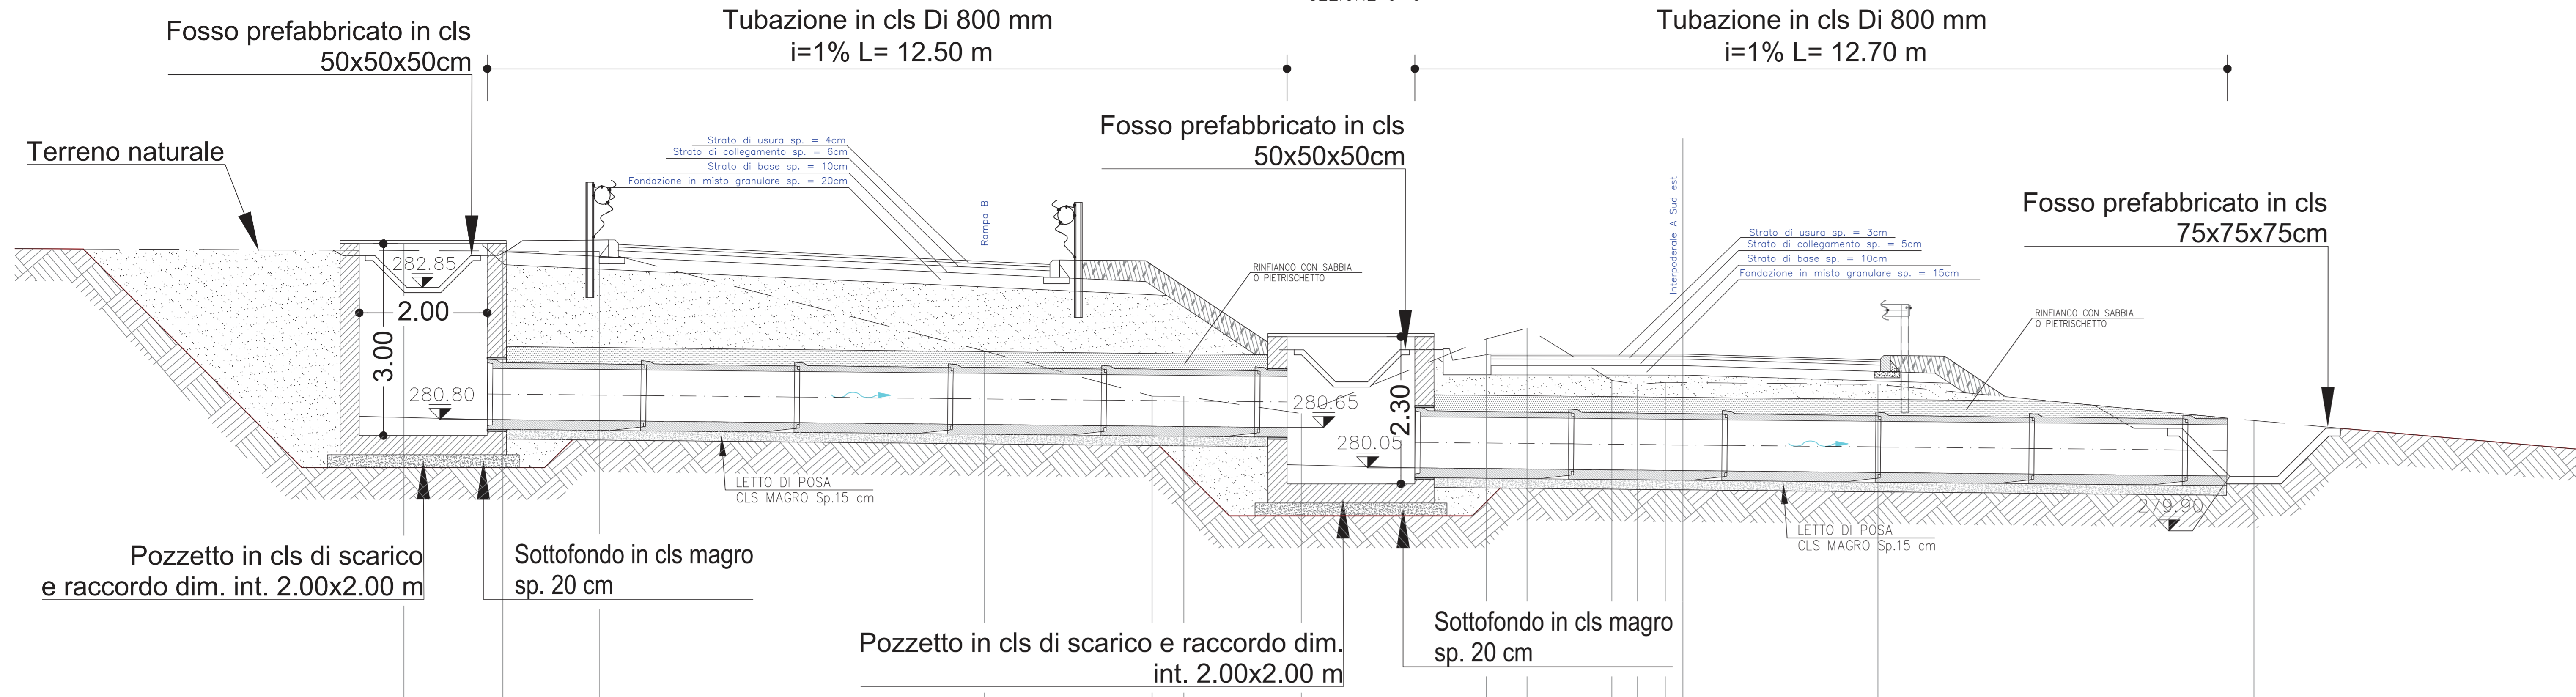


QT.RIF. 275,000



QUOTE TERRENO	283,450	283,420	283,415		281,868	281,150	281,150	280,879		282,045	282,215	281,397	281,335	281,368	281,365		281,334		280,769	280,472
DIST.PARZIALI TERRENO	1,547	1,507		6,019	2,626	0,496	1,838	2,894		0,637	1,325	0,403	0,432		3,049			5,880		5,147
QUOTE PROGETTO		283,438	283,207			282,892				281,739	281,482	281,682	281,482		281,480		281,394	281,378	281,378	281,204
DIST.PARZIALI PROGETTO				6,780						0,834	3,000				2,842		1,300			

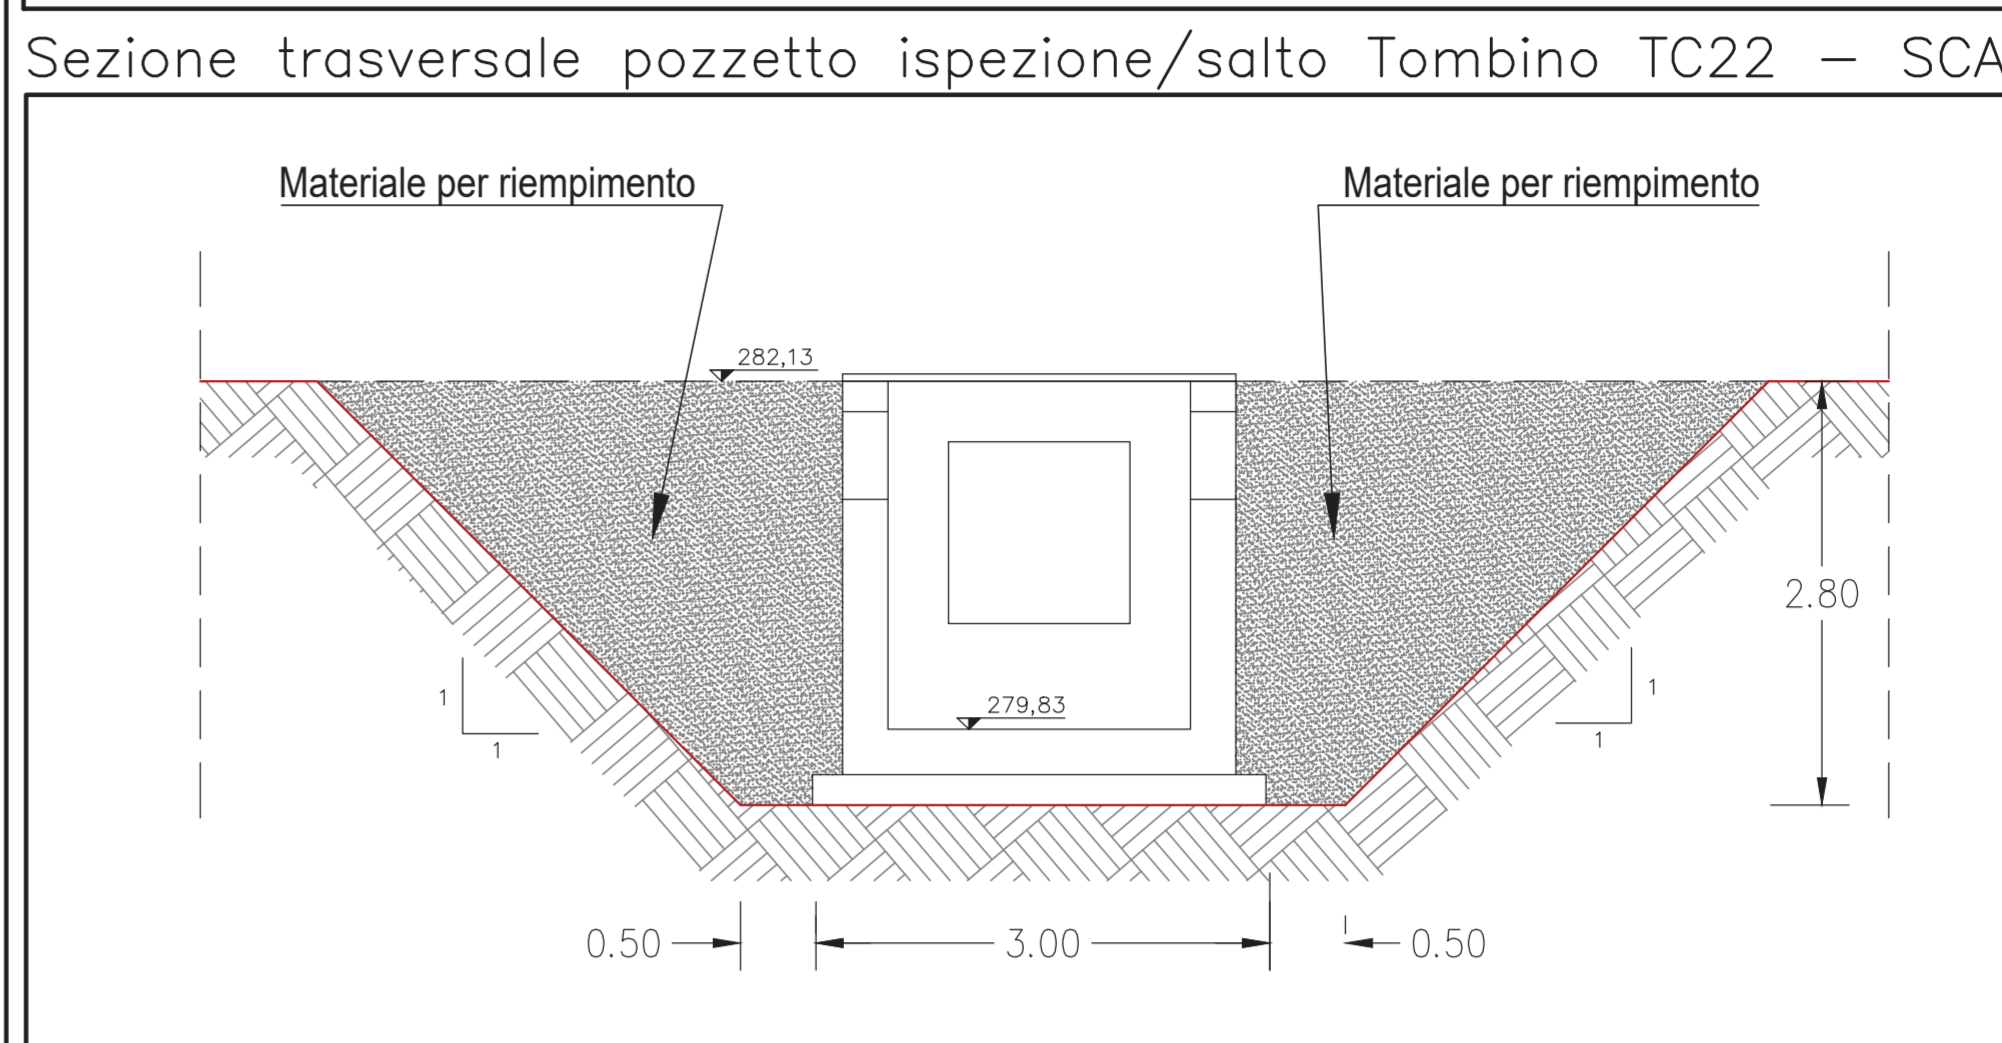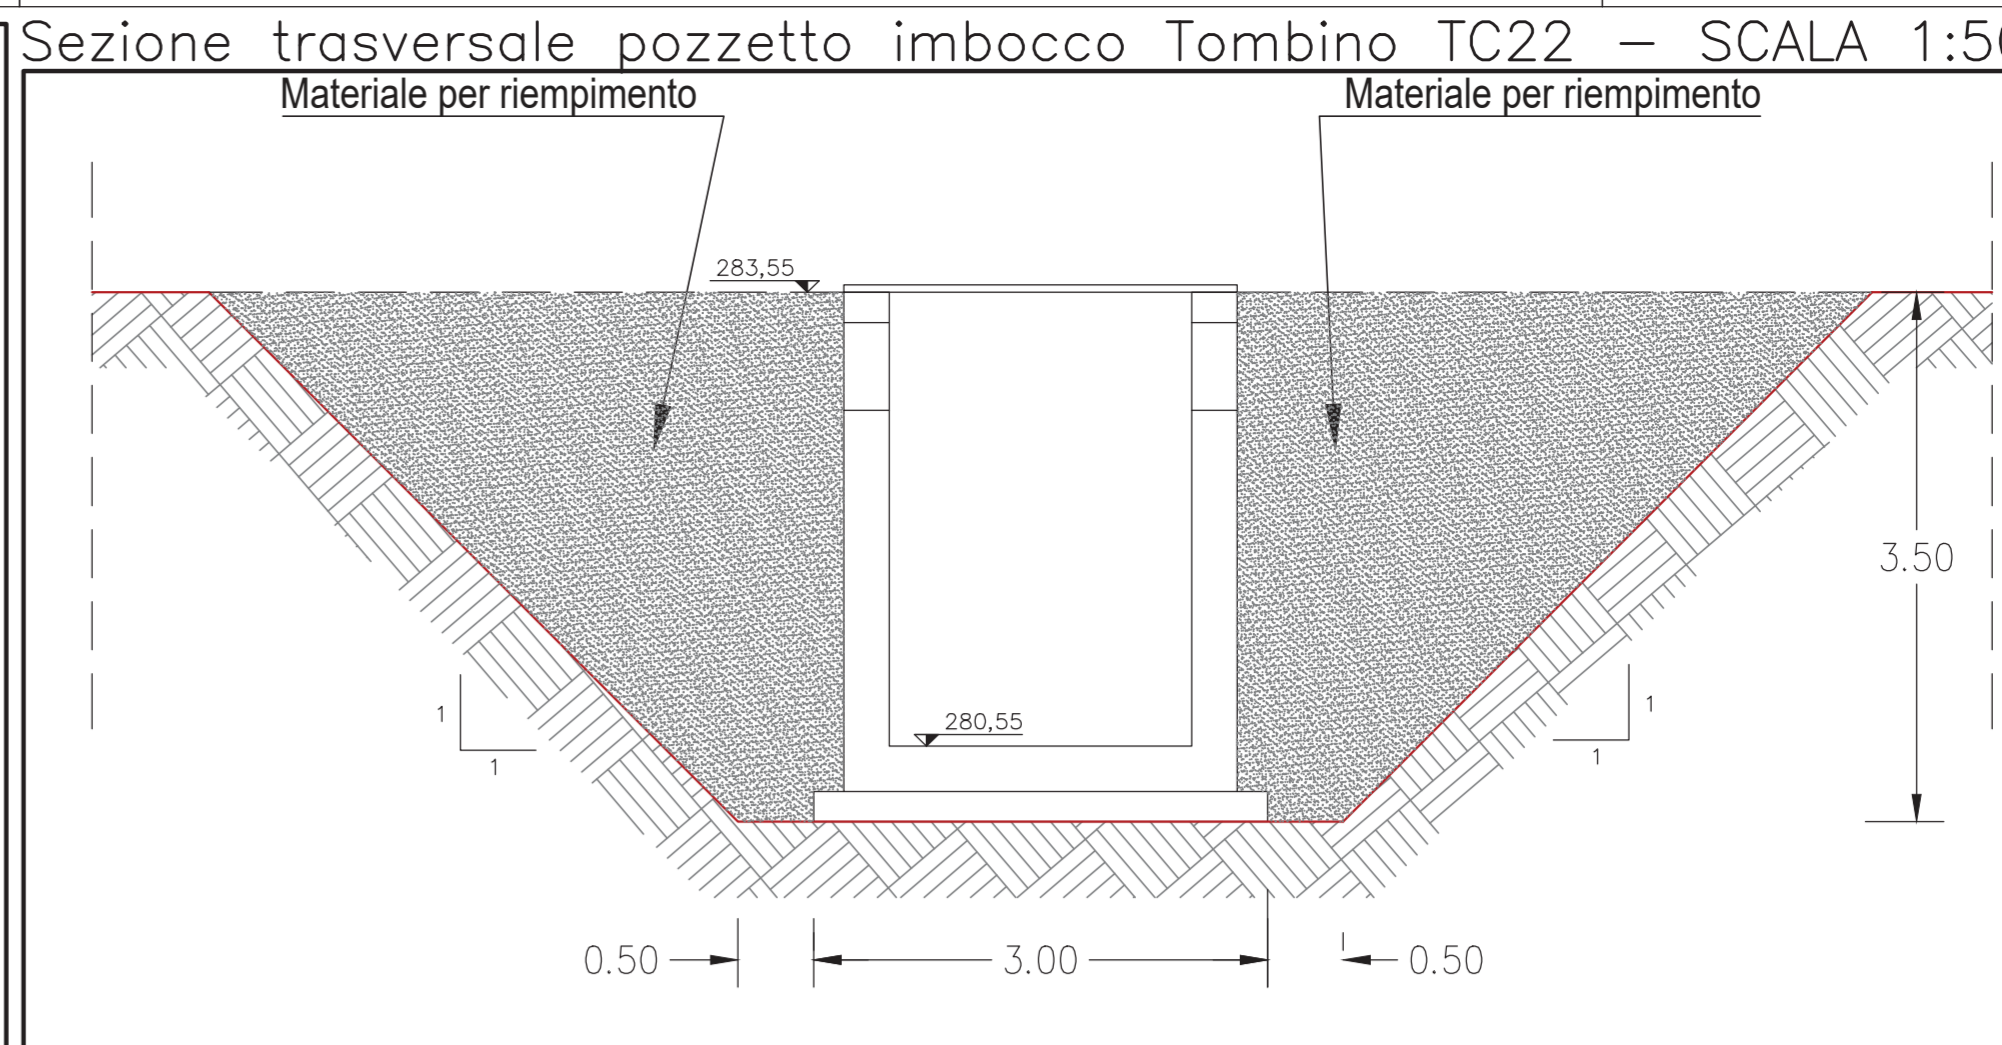



PLANIMETRIA - SCALA 1:2000

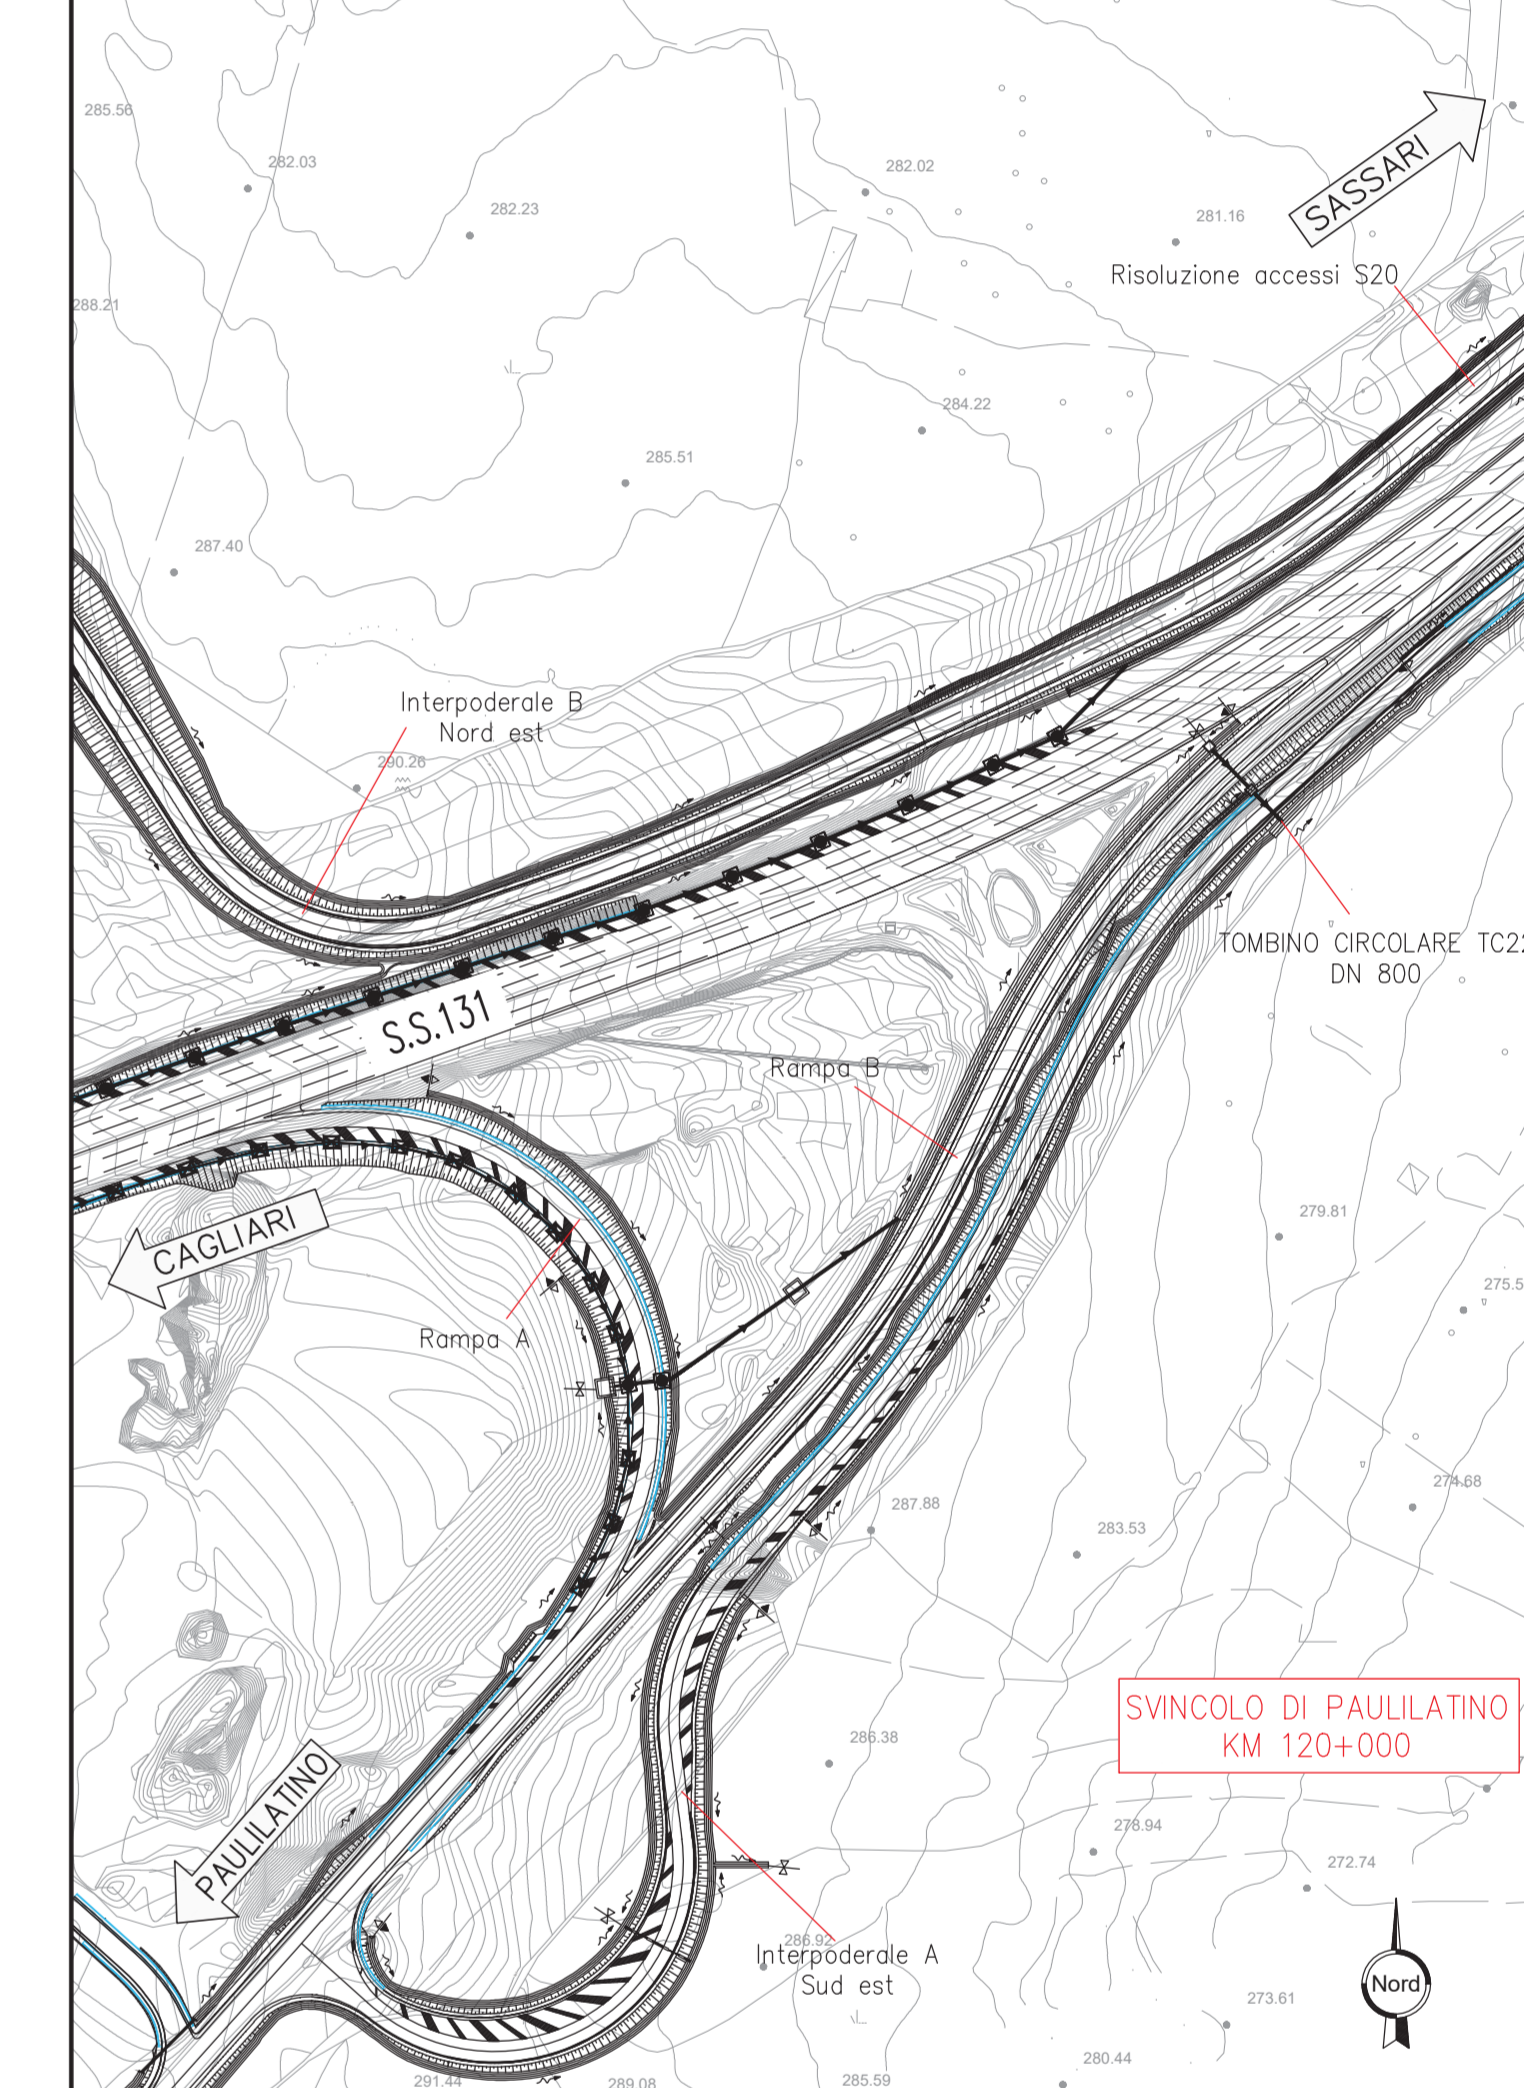

PLANIMETRIA - SCALA 1:500

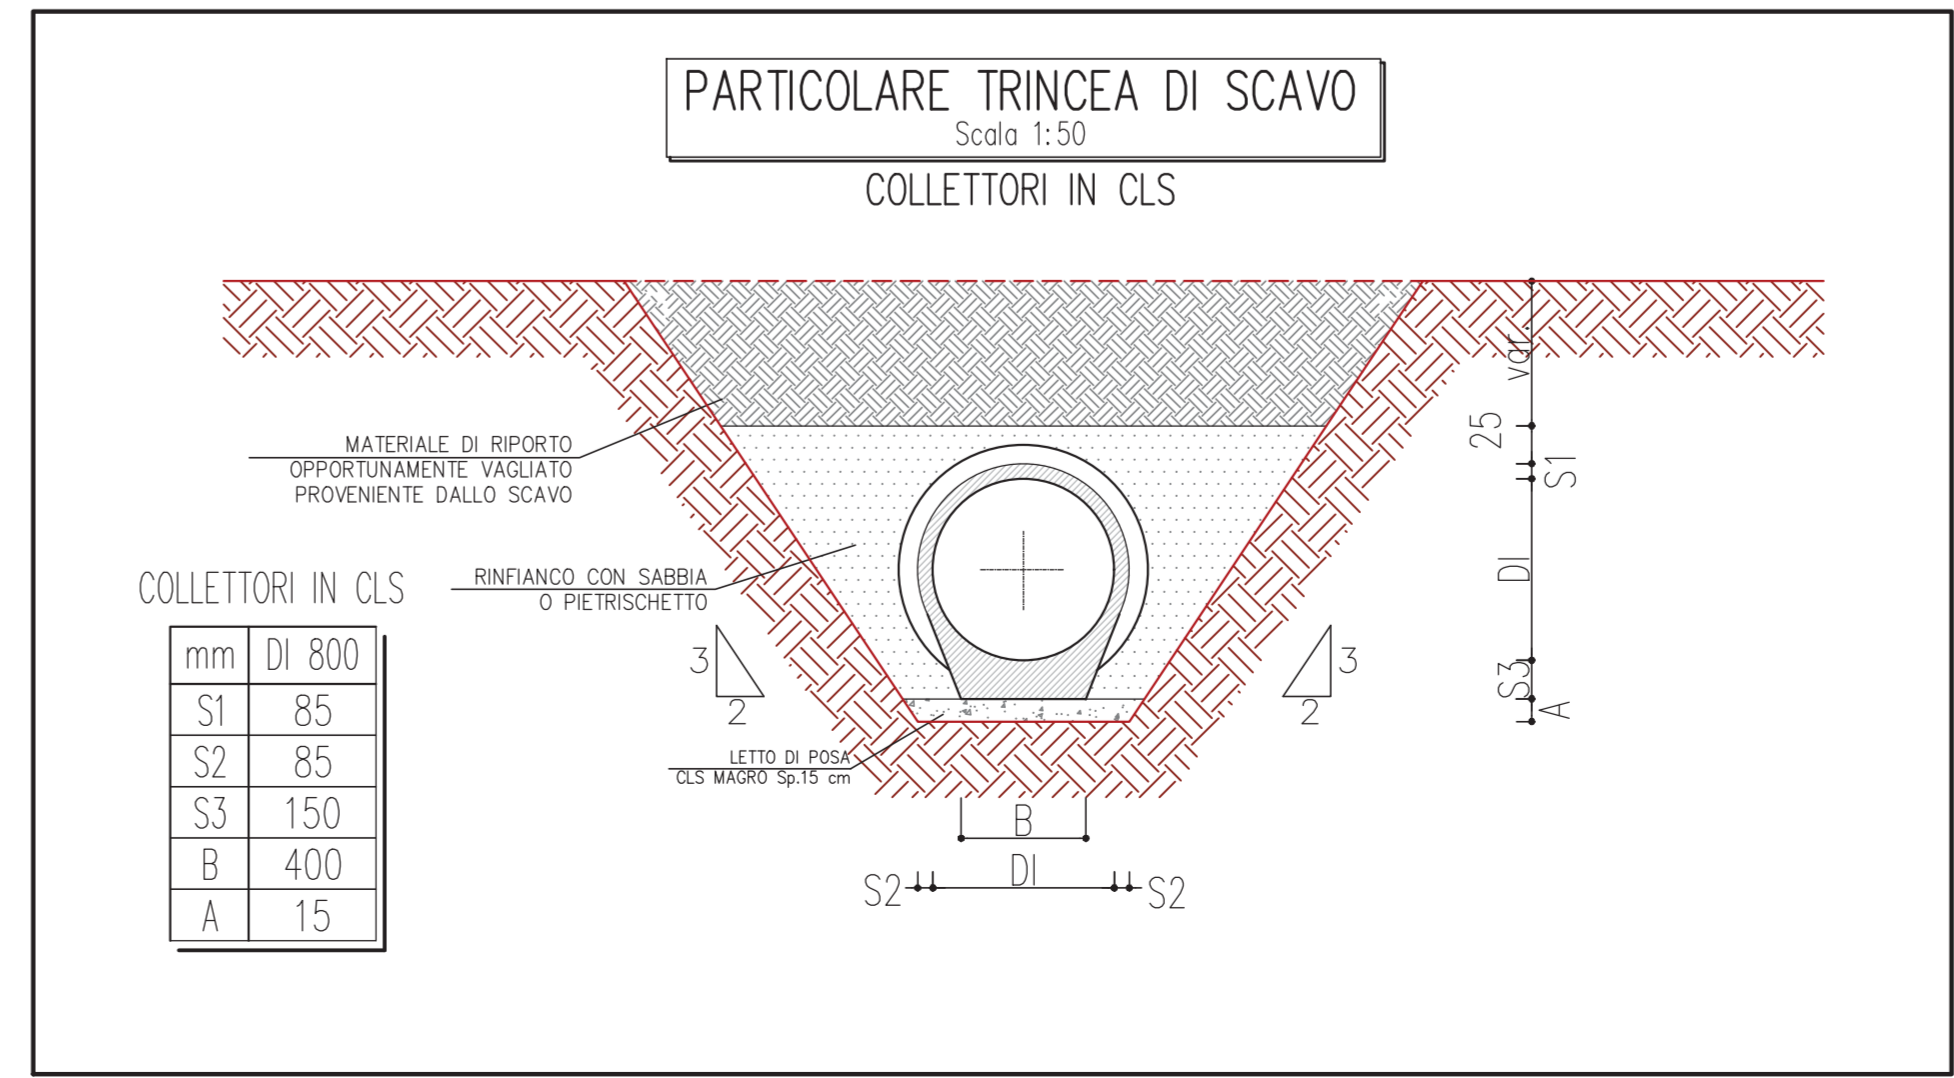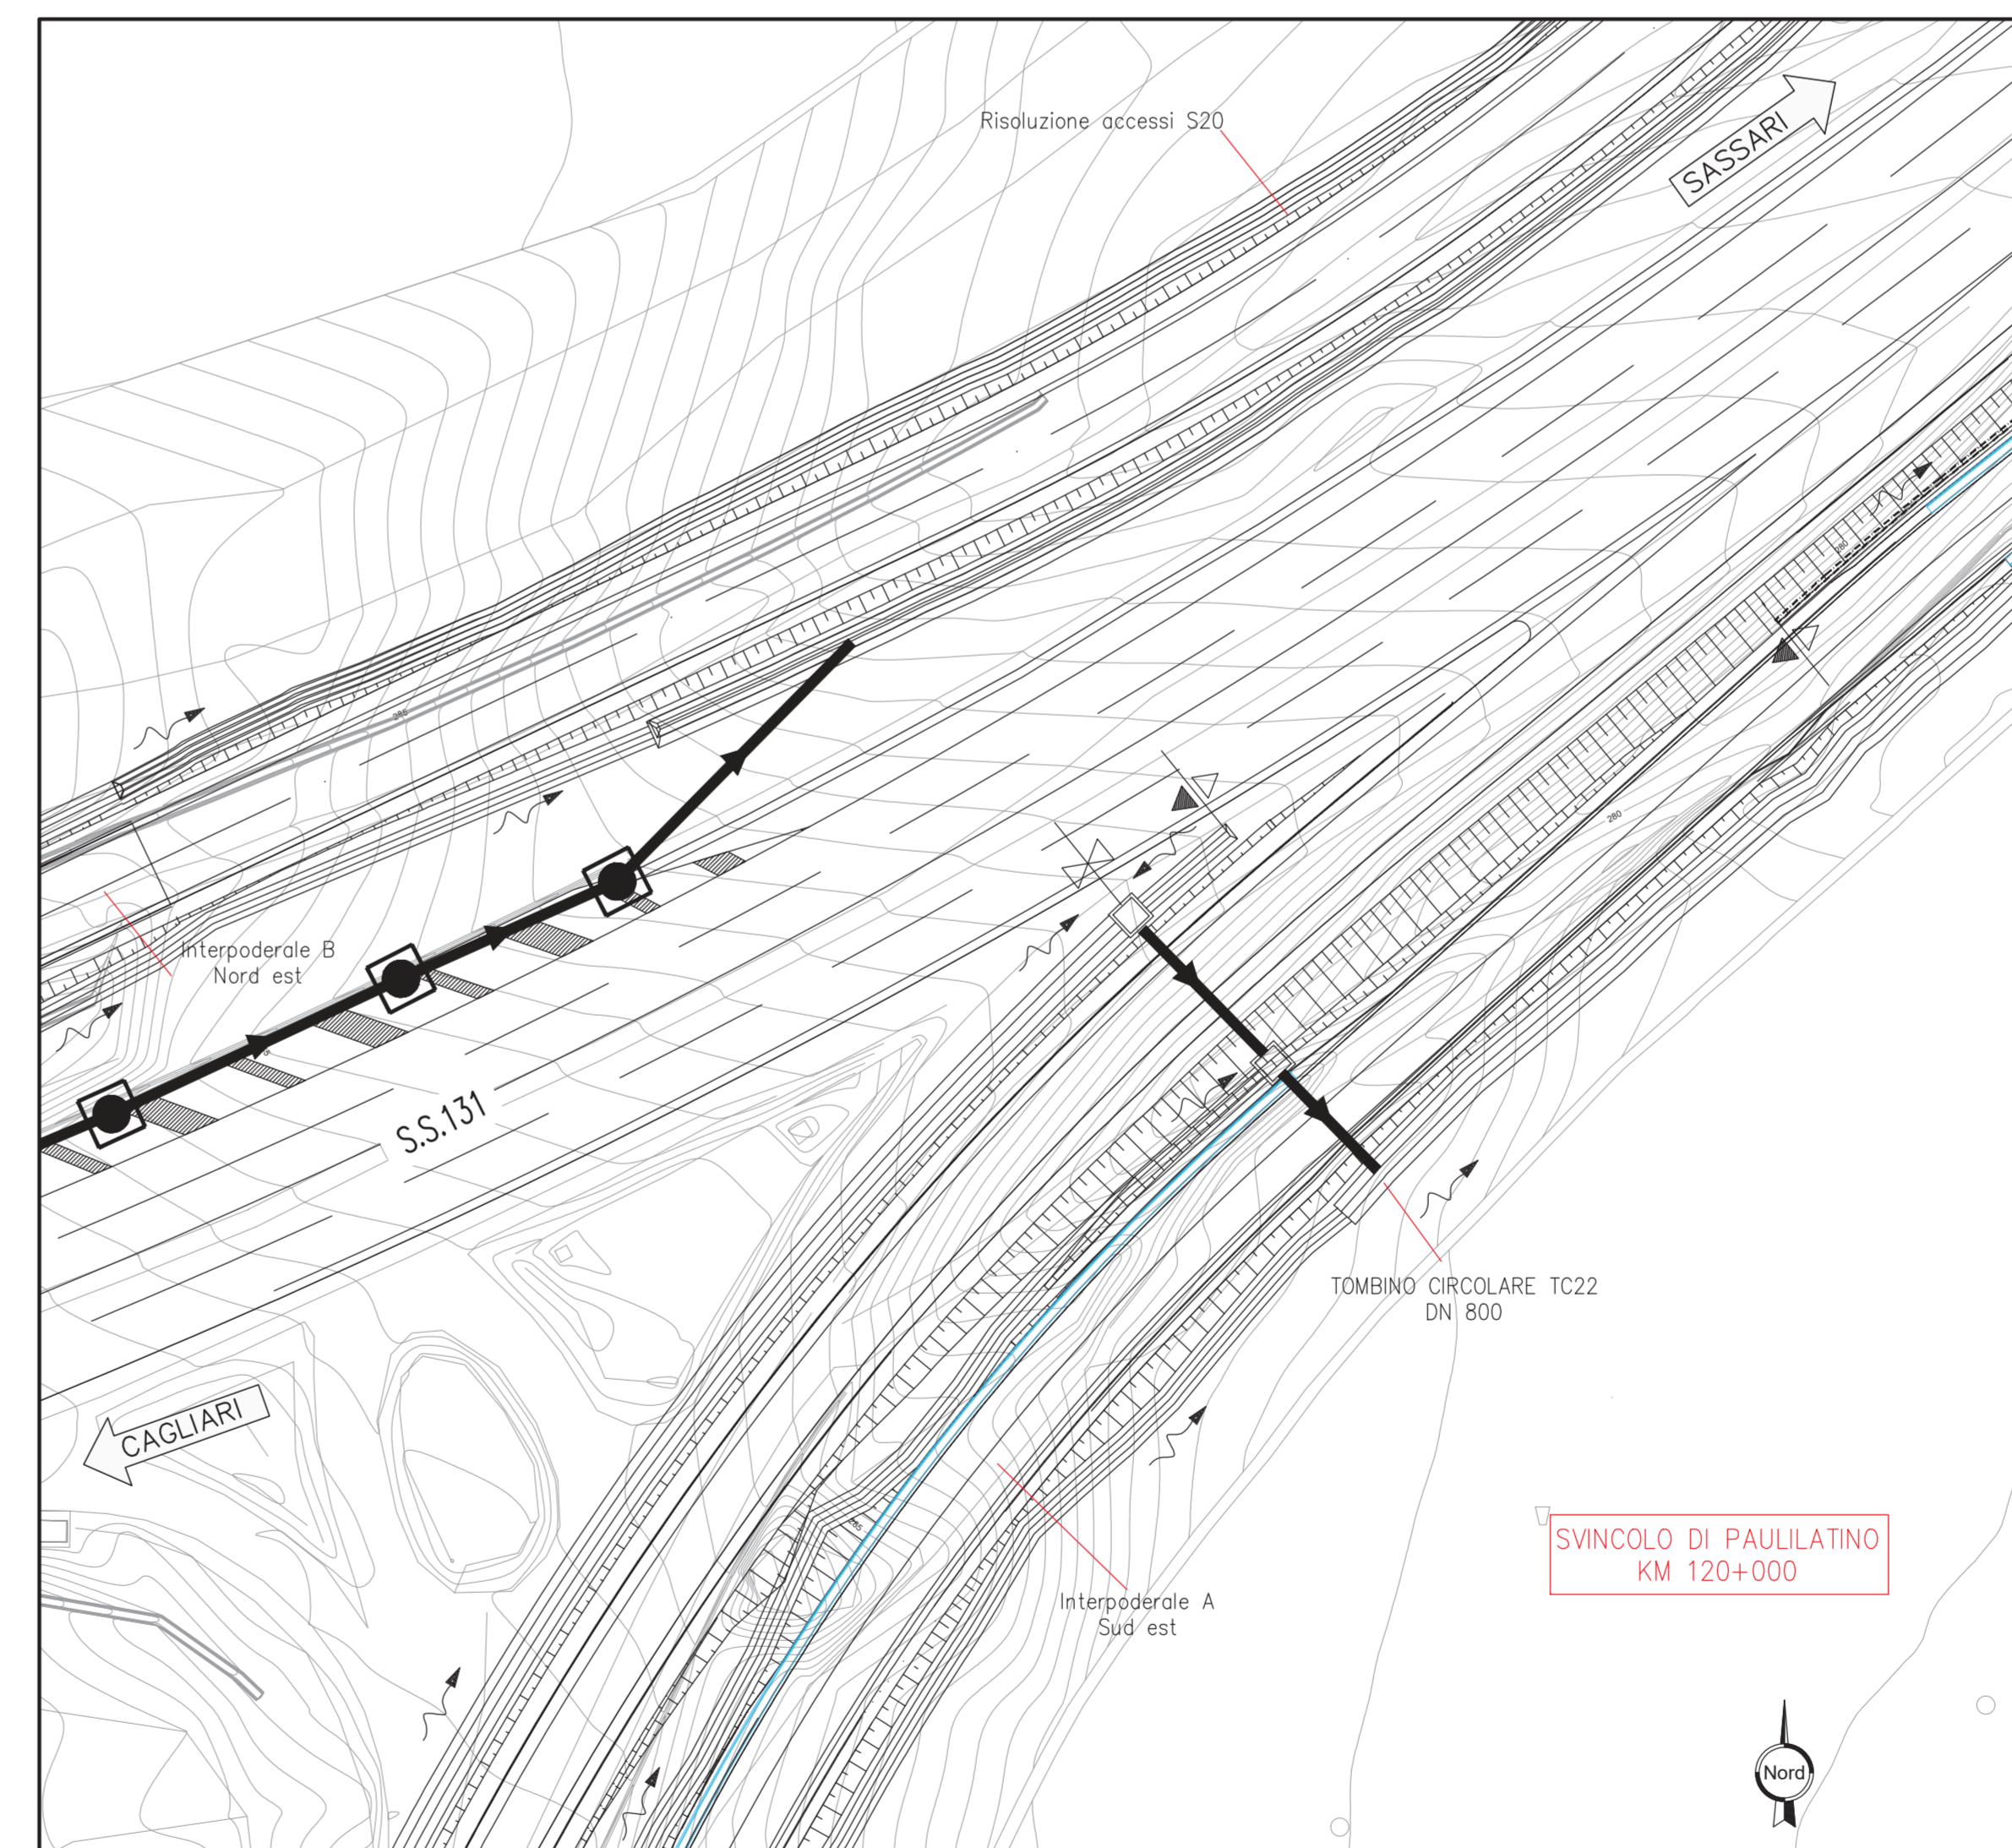

TC22 su V01 - Rampa B sez.18- D800 in cls

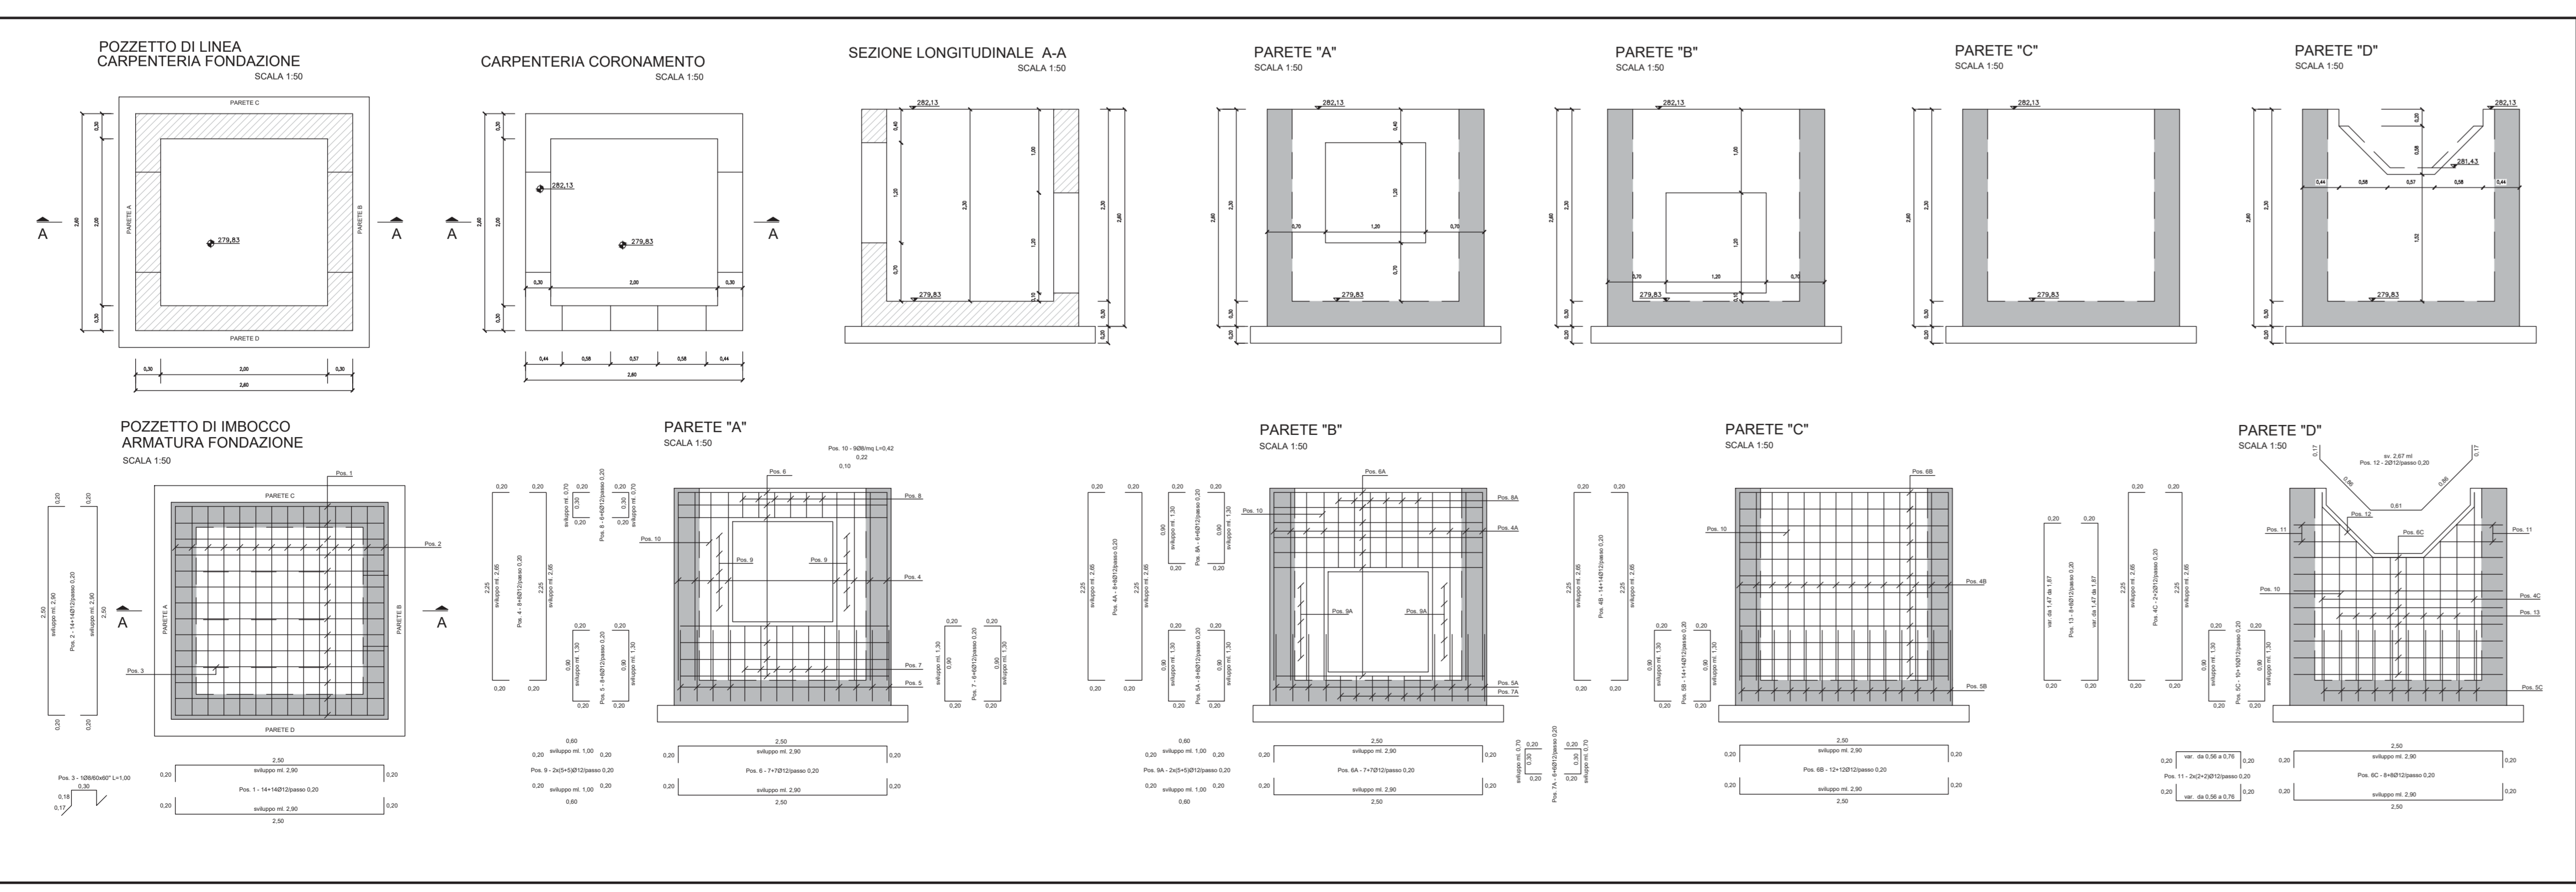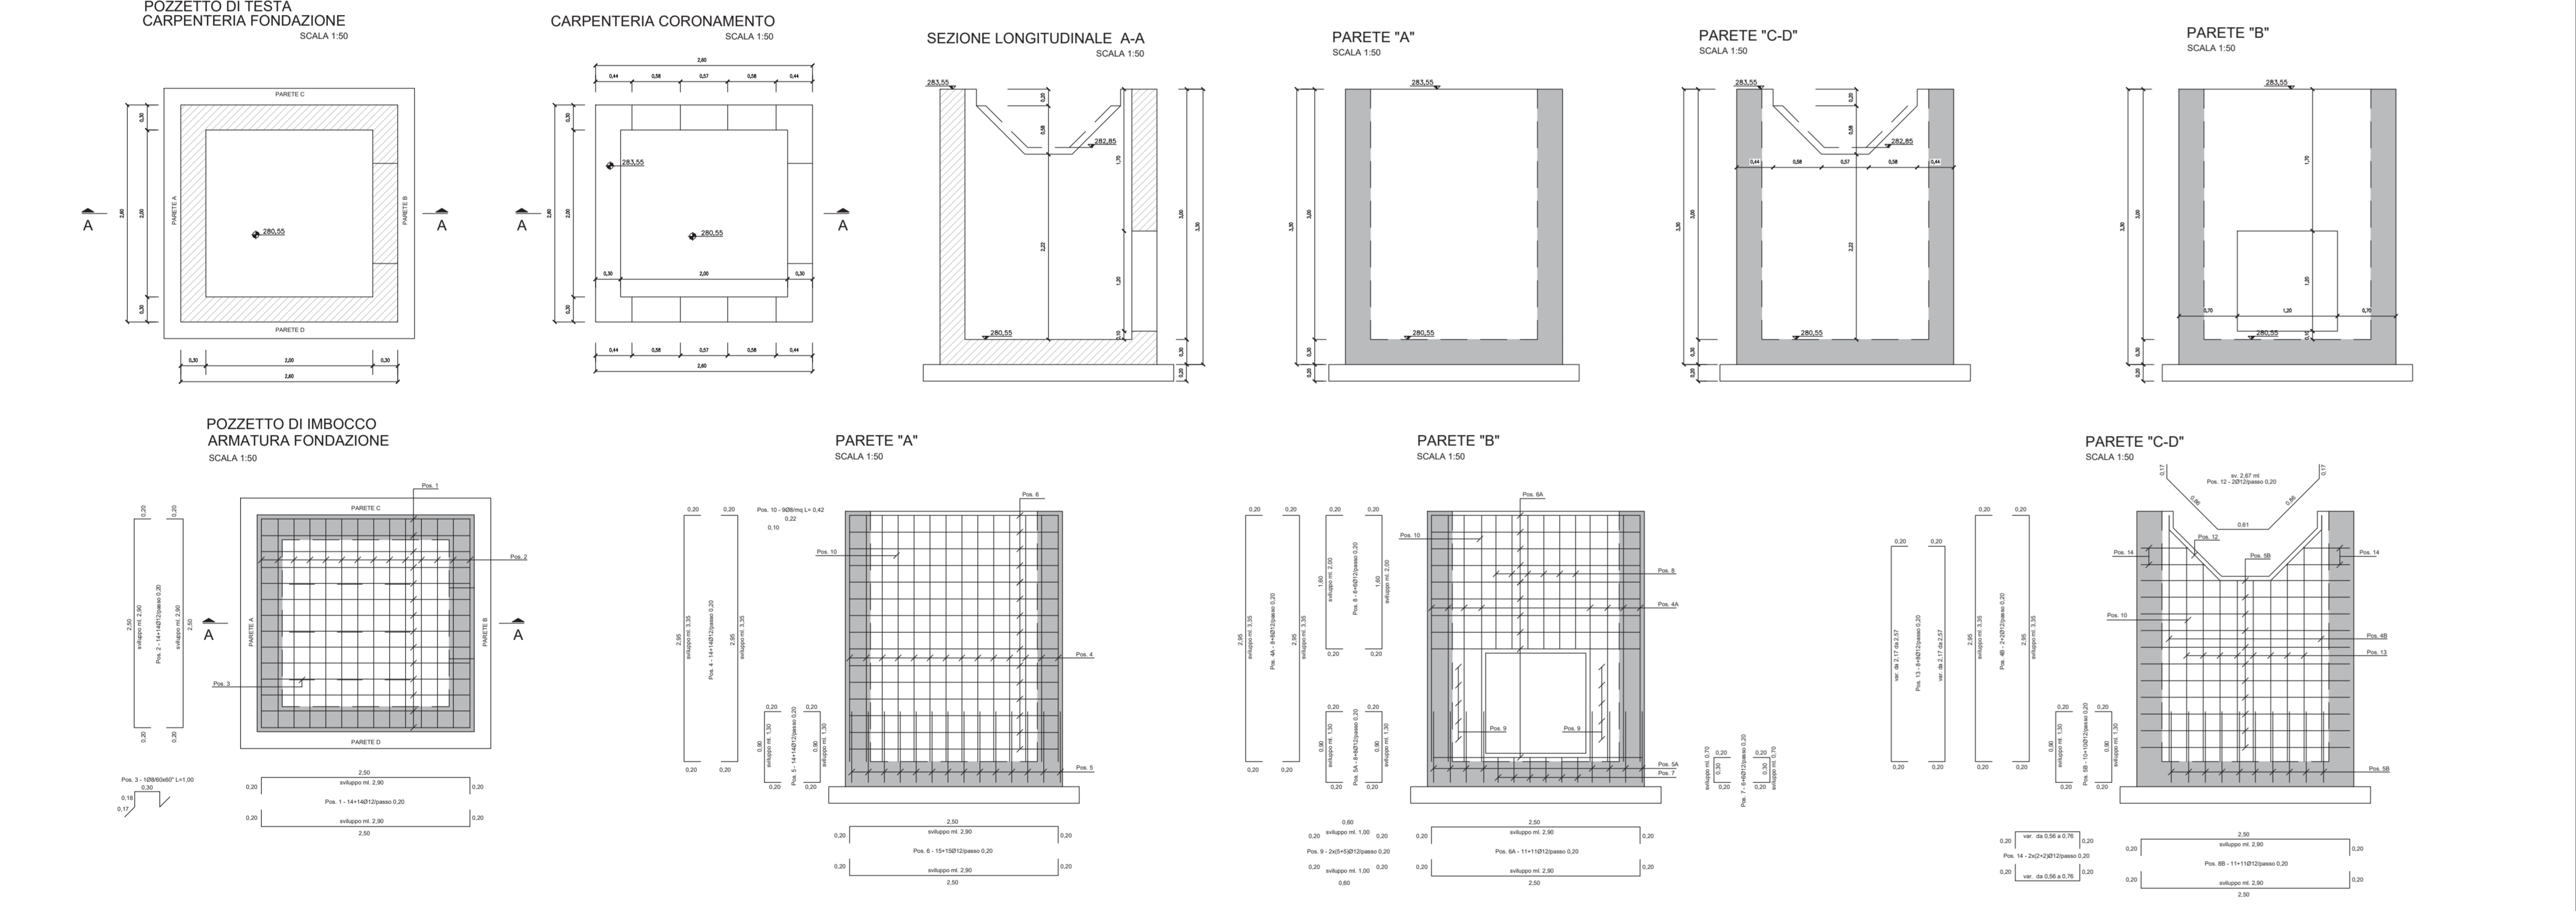

**Sanas**  
GRUPPO FS ITALIANE Direzione Progettazione e Realizzazione Lavori

S.S.131 DI "CARLO FELICE"  
Adeguamento e messa in sicurezza della S.S.131  
Risoluzione dei nodi critici 2°stralcio  
dal km 108+300 al km 158+000

PROGETTO ESECUTIVO CA284

R.T.I. DI PROGETTAZIONE: Mandataria **PROPTER** Via C.B. Saraceni n°5 20122 - Milano Tel. 02 4787911 Fax. 02 4787912 Mandante **FS** Via Ansaldo n°3 20133 - Milano Tel. 02 471007 Fax. 02 471007

PROGETTISTI: Ing. Riccardo Formichi - Pro Ter srl (Integrazione prestazioni specialistiche) Ordine Ing. di Milano n. 18045 Ing. Nicola D'Alvaresato - Delta Ingegneria srl Ordine Ing. di Bergamo n. 4905

IL GEOLOGO: Dott. Gian. Massimo Mazzonara - Pro Ter srl Albo Geol. Lombardo n. 4972

COORDINATORE PER LA SICUREZZA IN FASI DI PROGETTAZIONE: Ing. Diego Ceccherini Ordine Ing. di Milano n. 15813

VISTO IL RESP. DEL PROCEDIMENTO  
Dott. Ing. Salvatore Frasca

TOMBINI IDRAULICI CIRCOLARI  
Nuovo svincolo di Paulliatino al km 120+000  
TC22 su V01 - Rampa B sez.18- D800 in cls

CODICE PROGETTO: LOPLSQ E 1901 NOME FILE: T00TM37STRDIO1B CODICE ELAB.: T00TM37STRDIO1B REVISIONE: B SCALA: 1/500

PRODOTTO: LOPLSQ E 1901 IN PROG. N. PROJ. REVISIONE PER ISTRUTTORIA, VERIFICA E CONTROLLI D.LGS. 35/11 DATA: Aprile 2023 REDATTO: Ing. M. CARLINO VERIFICATO: Ing. N. D'ALESSANDRO