PIANTA
SCALA 1:50

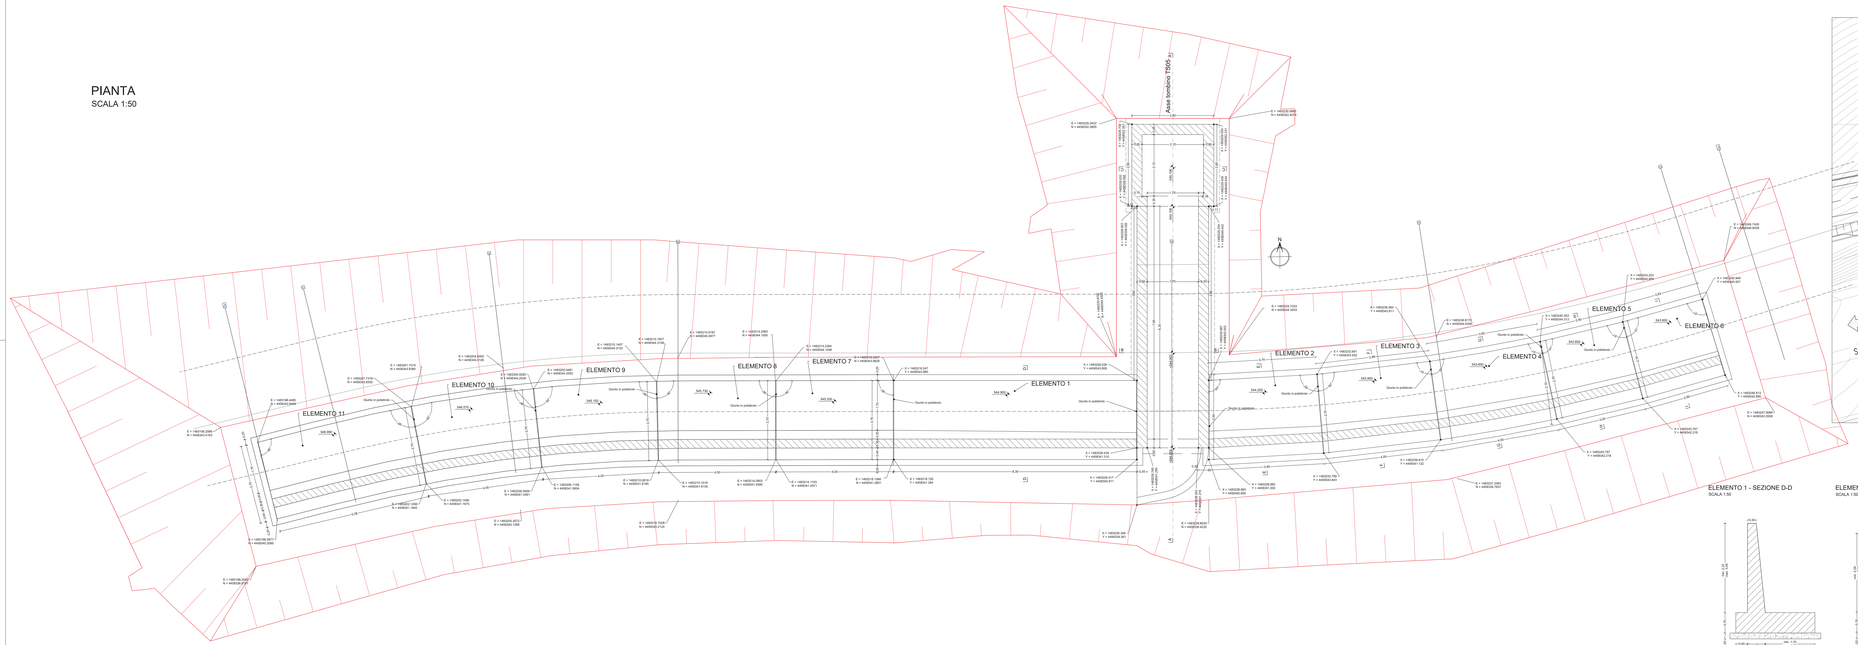

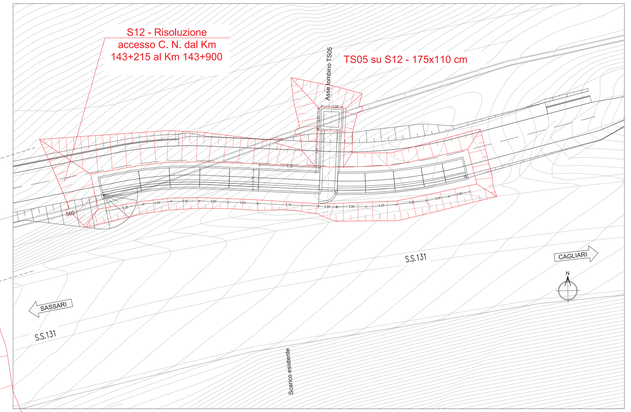

Key-Plan 1:5000

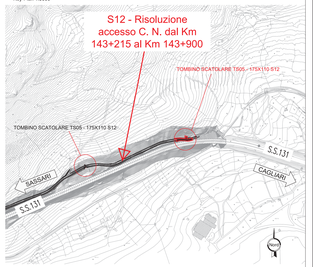

Nota: Giunto strutturale in polistirolo sp. 2 cm.

ELEMENTO 1 - SEZIONE D-D
SCALA 1:50

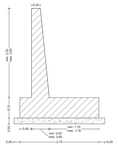

ELEMENTO 2 - SEZIONE E-E
SCALA 1:50

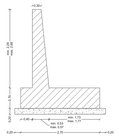

ELEMENTO 3 - SEZIONE F-F
SCALA 1:50

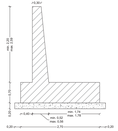

ELEMENTO 4 - SEZIONE G-G
SCALA 1:50

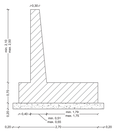

PROSPETTO SUD
SCALA 1:50

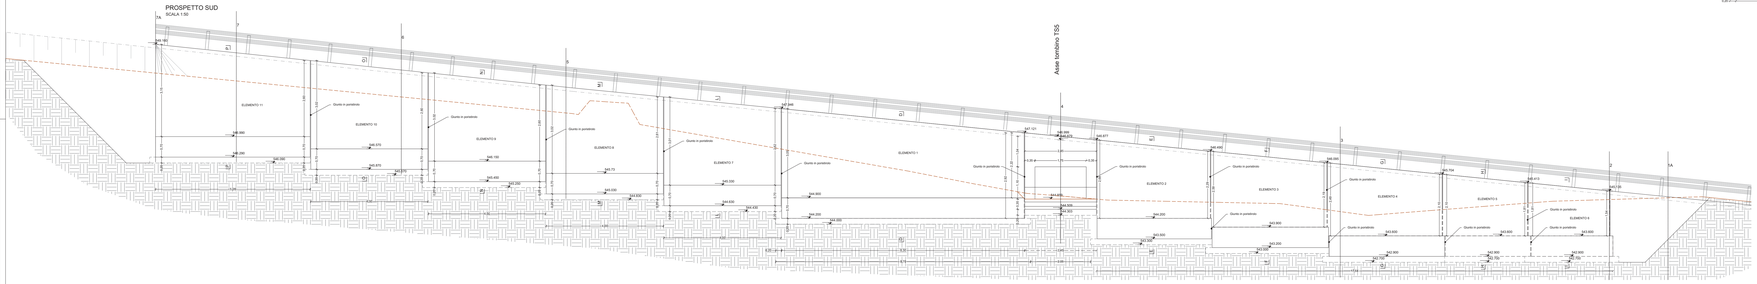

ELEMENTO 5 - SEZIONE H-H
SCALA 1:50

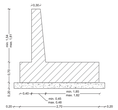

ELEMENTO 6 - SEZIONE I-I
SCALA 1:50

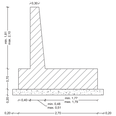

ELEMENTO 7 - SEZIONE L-L
SCALA 1:50

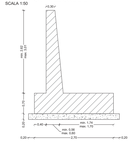

SEZIONE LONGITUDINALE AA
SCALA 1:50

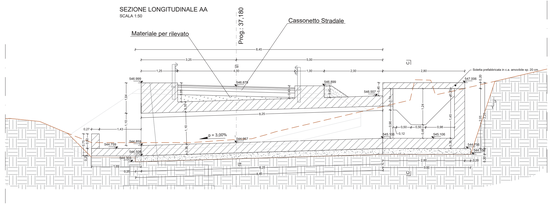

SEZIONE TRASVERSALE BB
SCALA 1:50

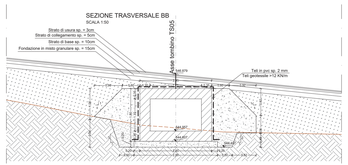

SEZIONE TRASVERSALE CC
SCALA 1:50

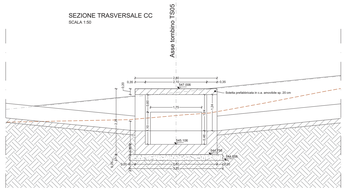

ELEMENTO 8 - SEZIONE M-M
SCALA 1:50

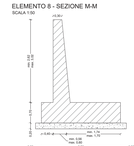

ELEMENTO 9 - SEZIONE N-N
SCALA 1:50

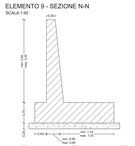

ELEMENTO 10 - SEZIONE O-O
SCALA 1:50

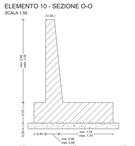

ELEMENTO 11 - SEZIONE P-P
SCALA 1:50

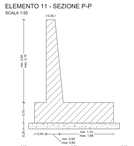

anas
GRUPPO FS ITALIANE
Direzione Progettazione e Realizzazione Lavori

S.S.131 DI "CARLO FELICE"
Adeguamento e messa in sicurezza della S.S.131
Risoluzione dei nodi critici 2°stralcio
dal km 108+300 al km 158+000

PROGETTO ESECUTIVO | CA284

R.T.I. di PROGETTAZIONE: Mandataria: PRO ITER S.r.l. Via G.B. Sammartini n°3 20125 - Milano Tel. 02 - 67069711 email: info@proiter.it — Mandante: Via Arbesia n°2 67100 Aquila(AQ) Tel. 0862 - 411624 email: info@ingegneriadibasio.it

PROGETTISTI:
Ing. Riccardo Formisiti – Pro Iter srl (Integrazione prestazioni specialistiche)
Ordine Ing. di Milano n. 18542
Ing. Nicola D'Alessandro – Delta Ingegneria srl
Ordine Ing. di Agrigento n. 4892
IL GEOLOGO:
Dott. Geologo Massimo Mecozzacrico – Pro Iter srl
Alto Geol. Lombardia n. 476/2
COORDINATORE PER LA SICUREZZA IN FASE DI PROGETTAZIONE
Ing. Diego Giacinanti
Ordine Ing. di Milano n. 15817
VISTO IL RESP. DEL PROCEDIMENTO
Dott. Ing. Salvatore Fiasca

PROTOCOLLO | DATA

OPERE D'ARTE MINORI – Tombini idraulici
Scatolare pk 143 + 260 - TS05 su S012 - 175x110 cm
carpenteria

CODICE PROGETTO PROGETTO	LIV. PROG.	N. PROG.	NOME FILE T00TM03STRCP01B	REVISIONE	SCALA
LOPLSQE	E	19.01	CODICE ELAB. TPDTM03STRCP01	B	1:50

REV.	DESCRIZIONE	DATA	REDATTO	VERIFICATO	APPROVATO
D					
C					
B	REVISIONE PER ISTRUTTORIA, VERIFICA E CONTROLLI D.LGS. 35/11	Aprile 2021	Ing.D. D'ALESSANDRO	Ing. M. CIRURO	Ing.N. D'ALESSANDRO
A	Emissione	Marzo 2020	Ing.D. D'ALESSANDRO	Ing. M. CIRURO	Ing.N. D'ALESSANDRO