SEZIONE LONGITUDINALE A-A
SCALA 1:50

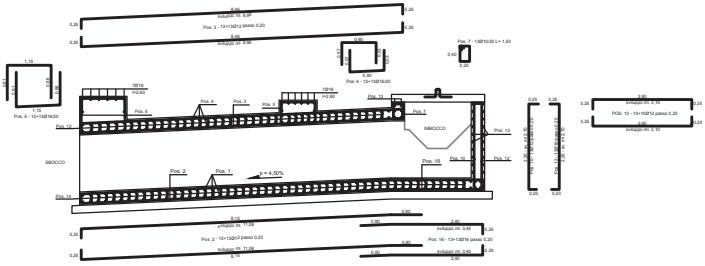

SEZIONE TRASVERSALE B-B
SCALA 1:50

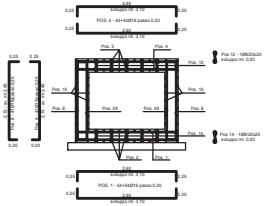

ARMATURA SOLETTA POZZETTO
SCALA 1:50

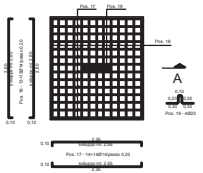

ARMATURA PARETE A
SCALA 1:50

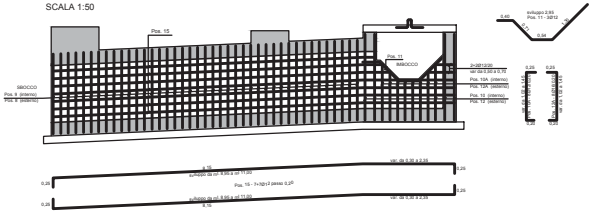

ARMATURA PARETE B
SCALA 1:50

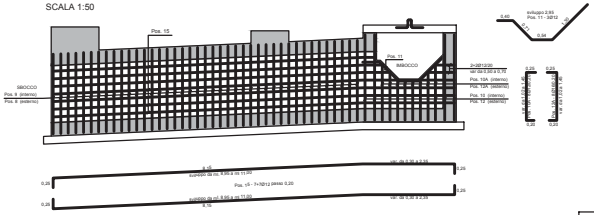

NOTA
POSIZIONI DA Pos. 1 a Pos. 19

PIANTA FONDAZIONE MURI PORTALE LATO SBOCCO MURO 1
SCALA 1:50

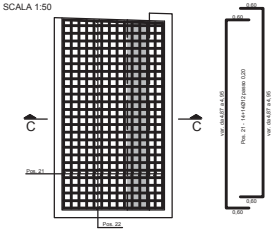

SEZIONE TRASVERSALE C-C
SCALA 1:50

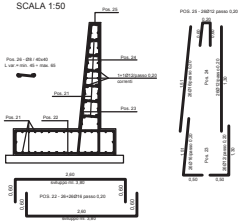

PIANTA
SCALA 1:100

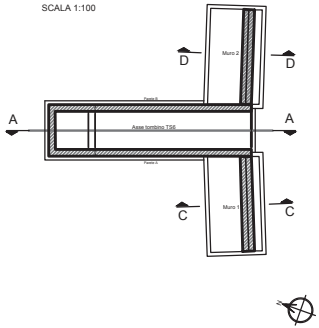

PIANTA FONDAZIONE MURI PORTALE LATO SBOCCO MURO 2
SCALA 1:50

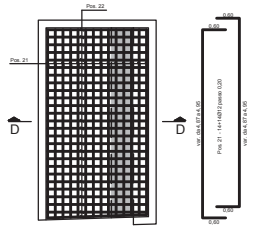

SEZIONE TRASVERSALE D-D
SCALA 1:50

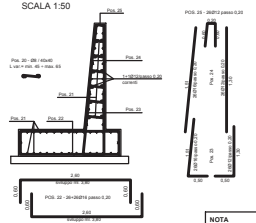

NOTA
POSIZIONI DA Pos. 20 a Pos. 25

Sanas GRUPPO FS ITALIANE — *Direzione Progettazione e Realizzazione Lavori*

S.S.131 DI "CARLO FELICE"
Adeguamento e messa in sicurezza della S.S.131
Risoluzione dei nodi critici 2°stralcio
dal km 108+300 al km 158+000

PROGETTO ESECUTIVO — CA284

R.T.I. di PROGETTAZIONE: Mandataria — PROITER Progetti Integrati Ingegneria Architettura www.proiter.com — Via G.A. Sommariva n°8 10125 - Torino Tel. 011 6700711 email: info@proiter.it

Mandante — Via Arienta n°4 62100 Agrigento Tel. 0922 521007 email: studioingegneria@pec.it

PROGETTISTI:
Ing. Riccardo Tarabini – Pro Iter srl (integratore prestazioni specialistiche)
Ordine Ing. di Torino n. 10040
Ing. Nicola D'Alessandro – Delta Ingegneria srl
Ordine Ing. di Agrigento n. A895

IL GEOLOGO:
Dott. Geol. Massimo Mannazzurra – Pro Iter srl
Albo Geol. Lombardia n. A782

COORDINATORE PER LA SICUREZZA IN FASE DI PROGETTAZIONE
Ing. Diego Cavallaroff
Ordine ing. di Milano n. 15913

VISTO: IL RESP. DEL PROCEDIMENTO
Dott. Ing. Salvatore Fresca

PROTOCOLLO | DATA

OPERE D'ARTE MINORI
Scatolare pk 143 + 600 - TS06 su S012 - 200x150 cm
armatura

CODICE PROGETTO	NOME FILE	REVISIONE	SCALA
PROGETTO: LOLS3 — LIV. PROG.: E — N. PROG.: 1901	T00TM04STRAR01A CODICE ELAB.: T00TM04STRAR01	A	1/50

REV.	DESCRIZIONE	DATA	REDATTO	VERIFICATO	APPROVATO
D					
C					
B					
A	Emissione	Marzo 2020	Ing.D.D'ALESSANDRO	Ing. M. CIMINO	Ing.S. D'ALESSANDRO