




SEZIONE LONGITUDINALE AA
SCALA 1:50

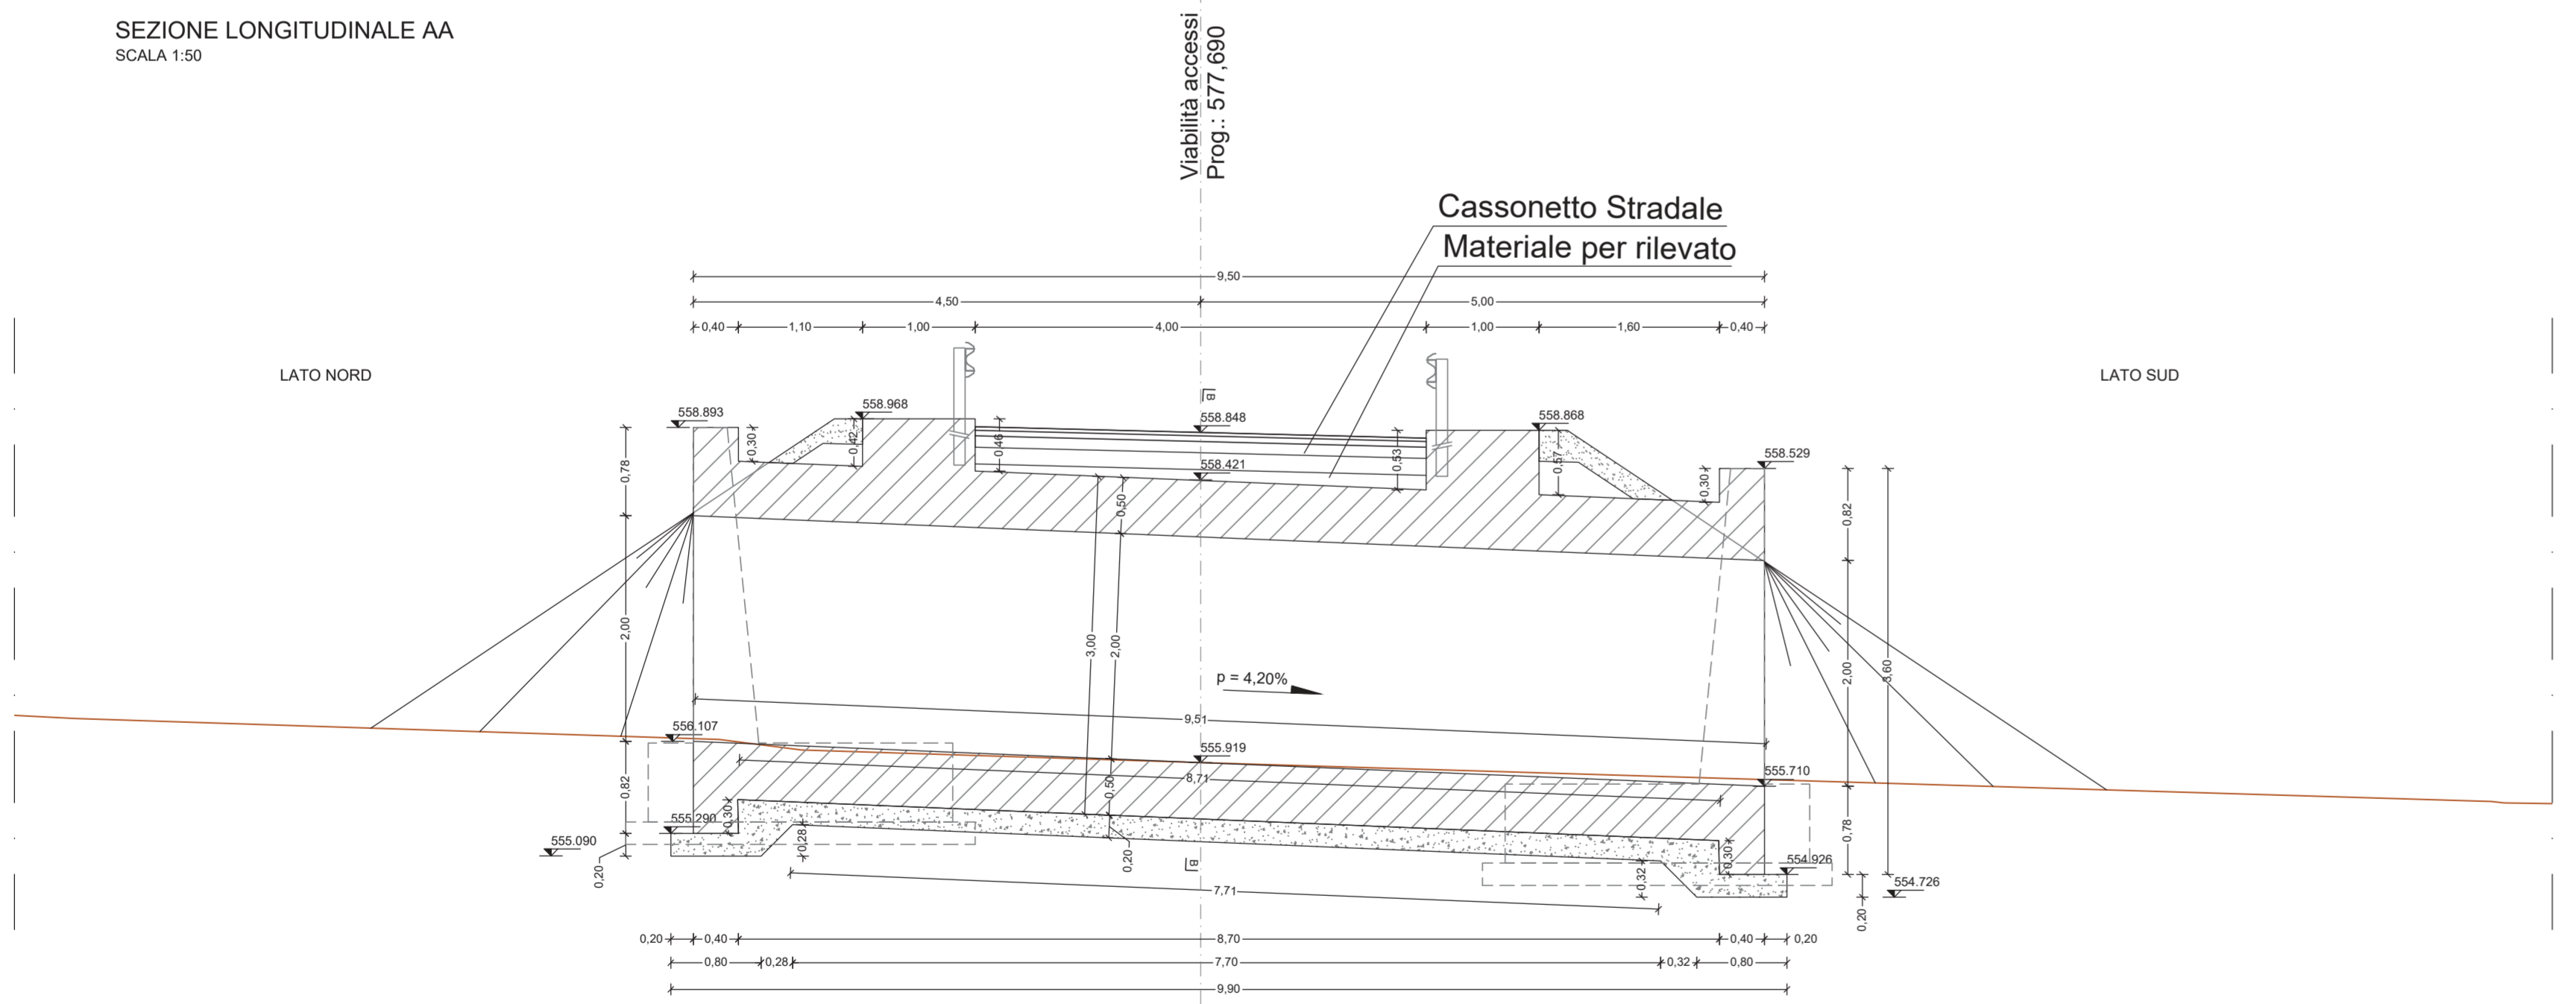


SEZIONE TRASVERSALE BB
SCALA 1:50

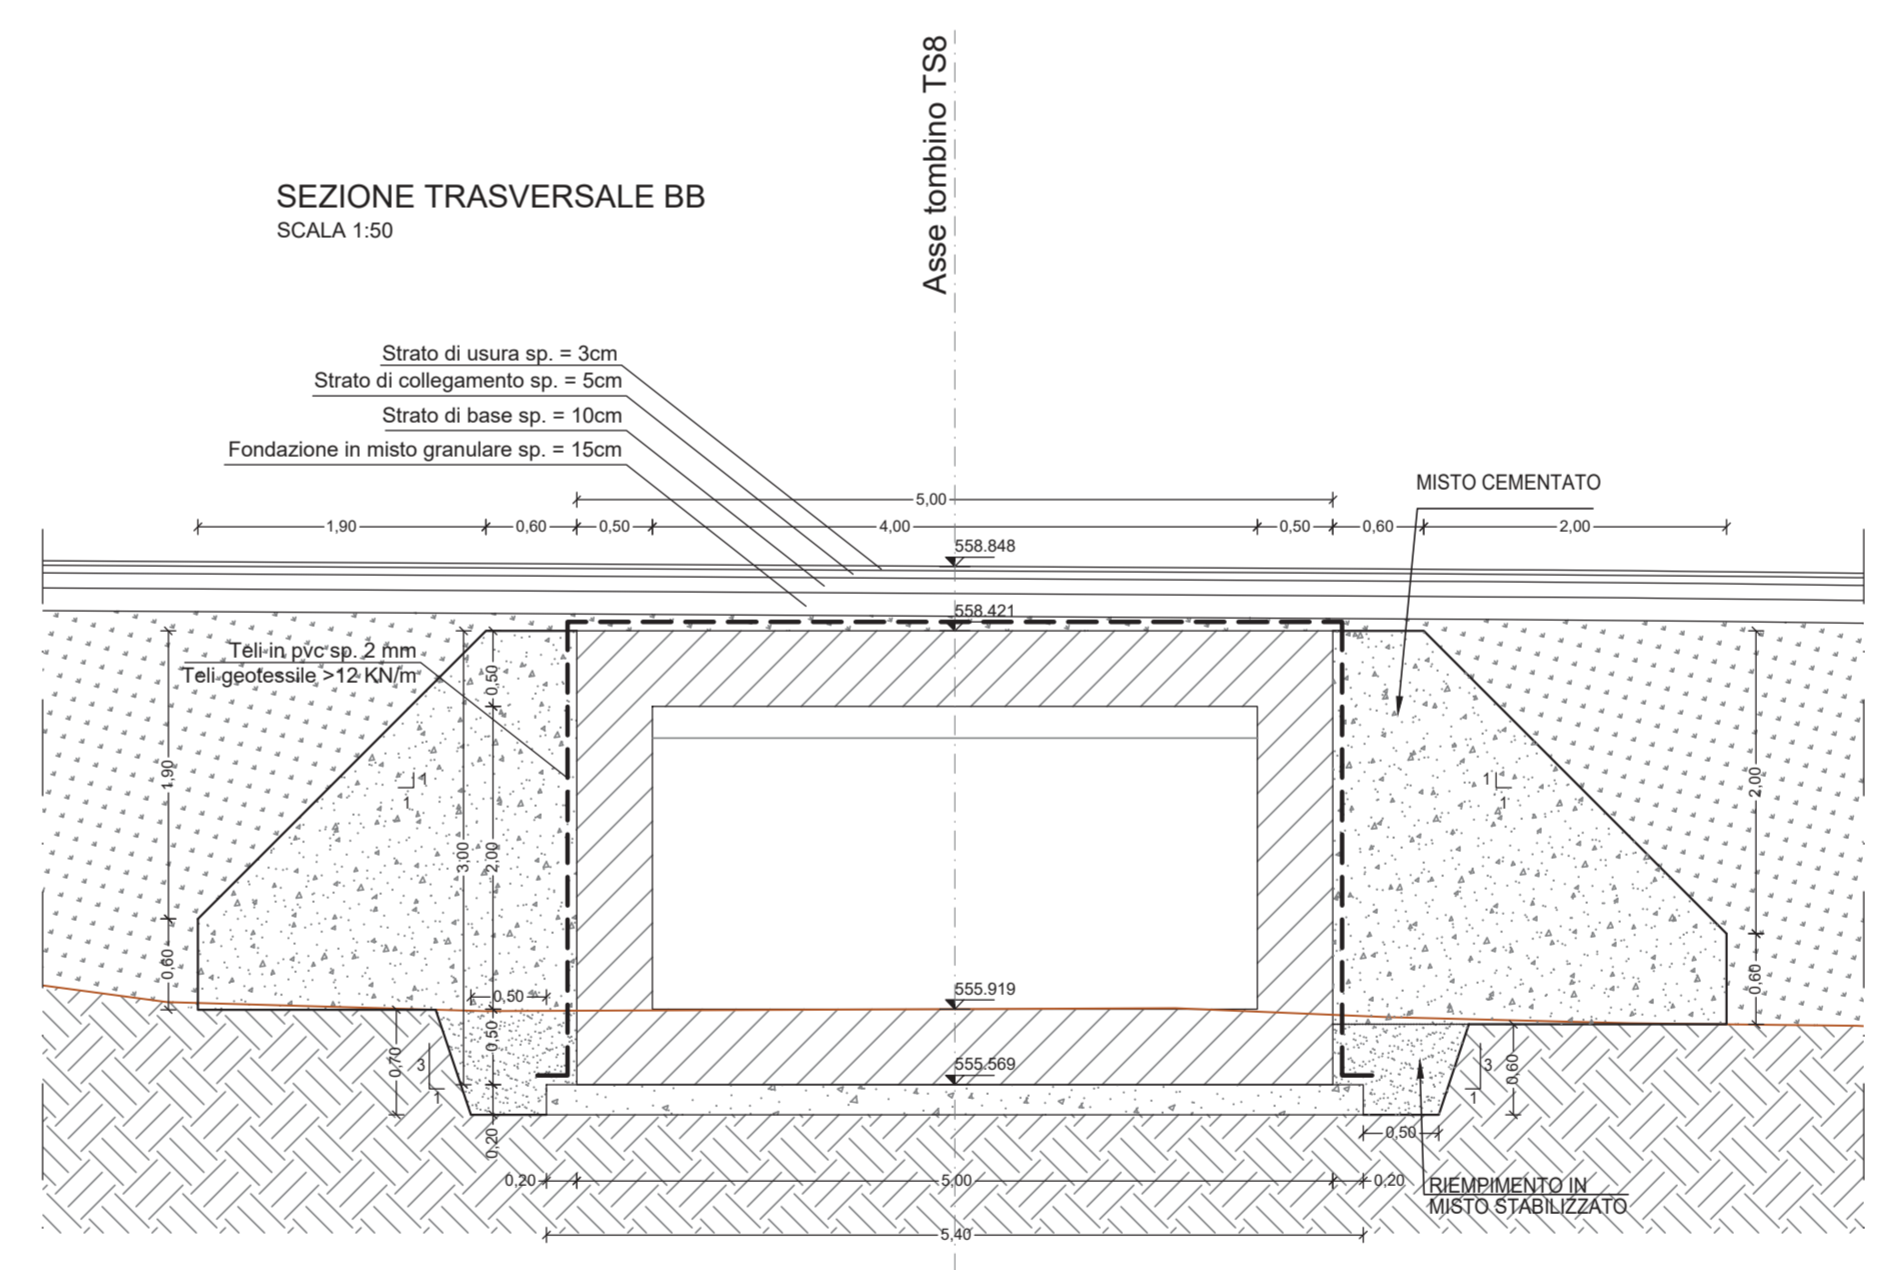


SEZIONE C-C
SCALA 1:50

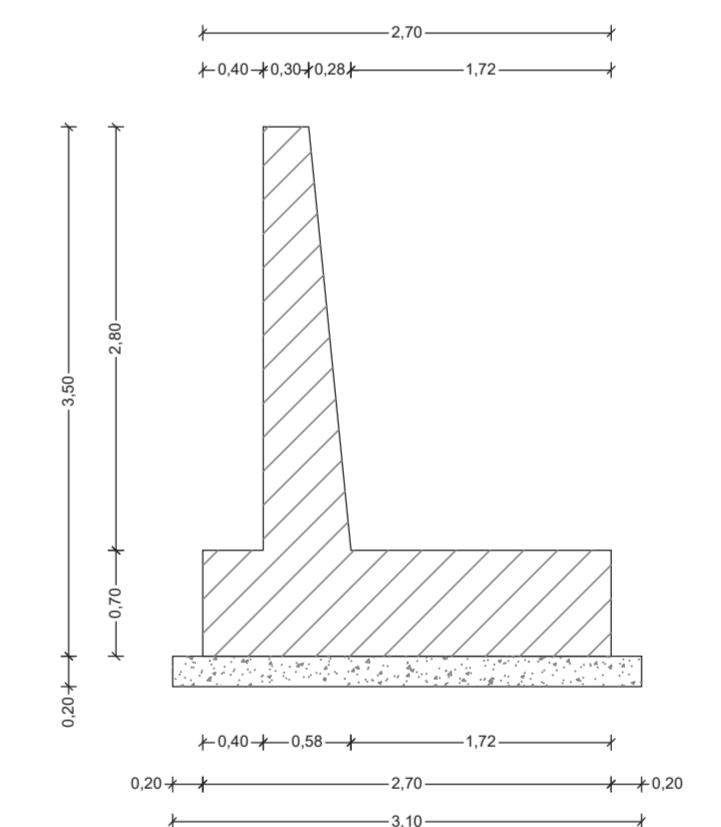

PROSPETTO NORD
SCALA 1:50

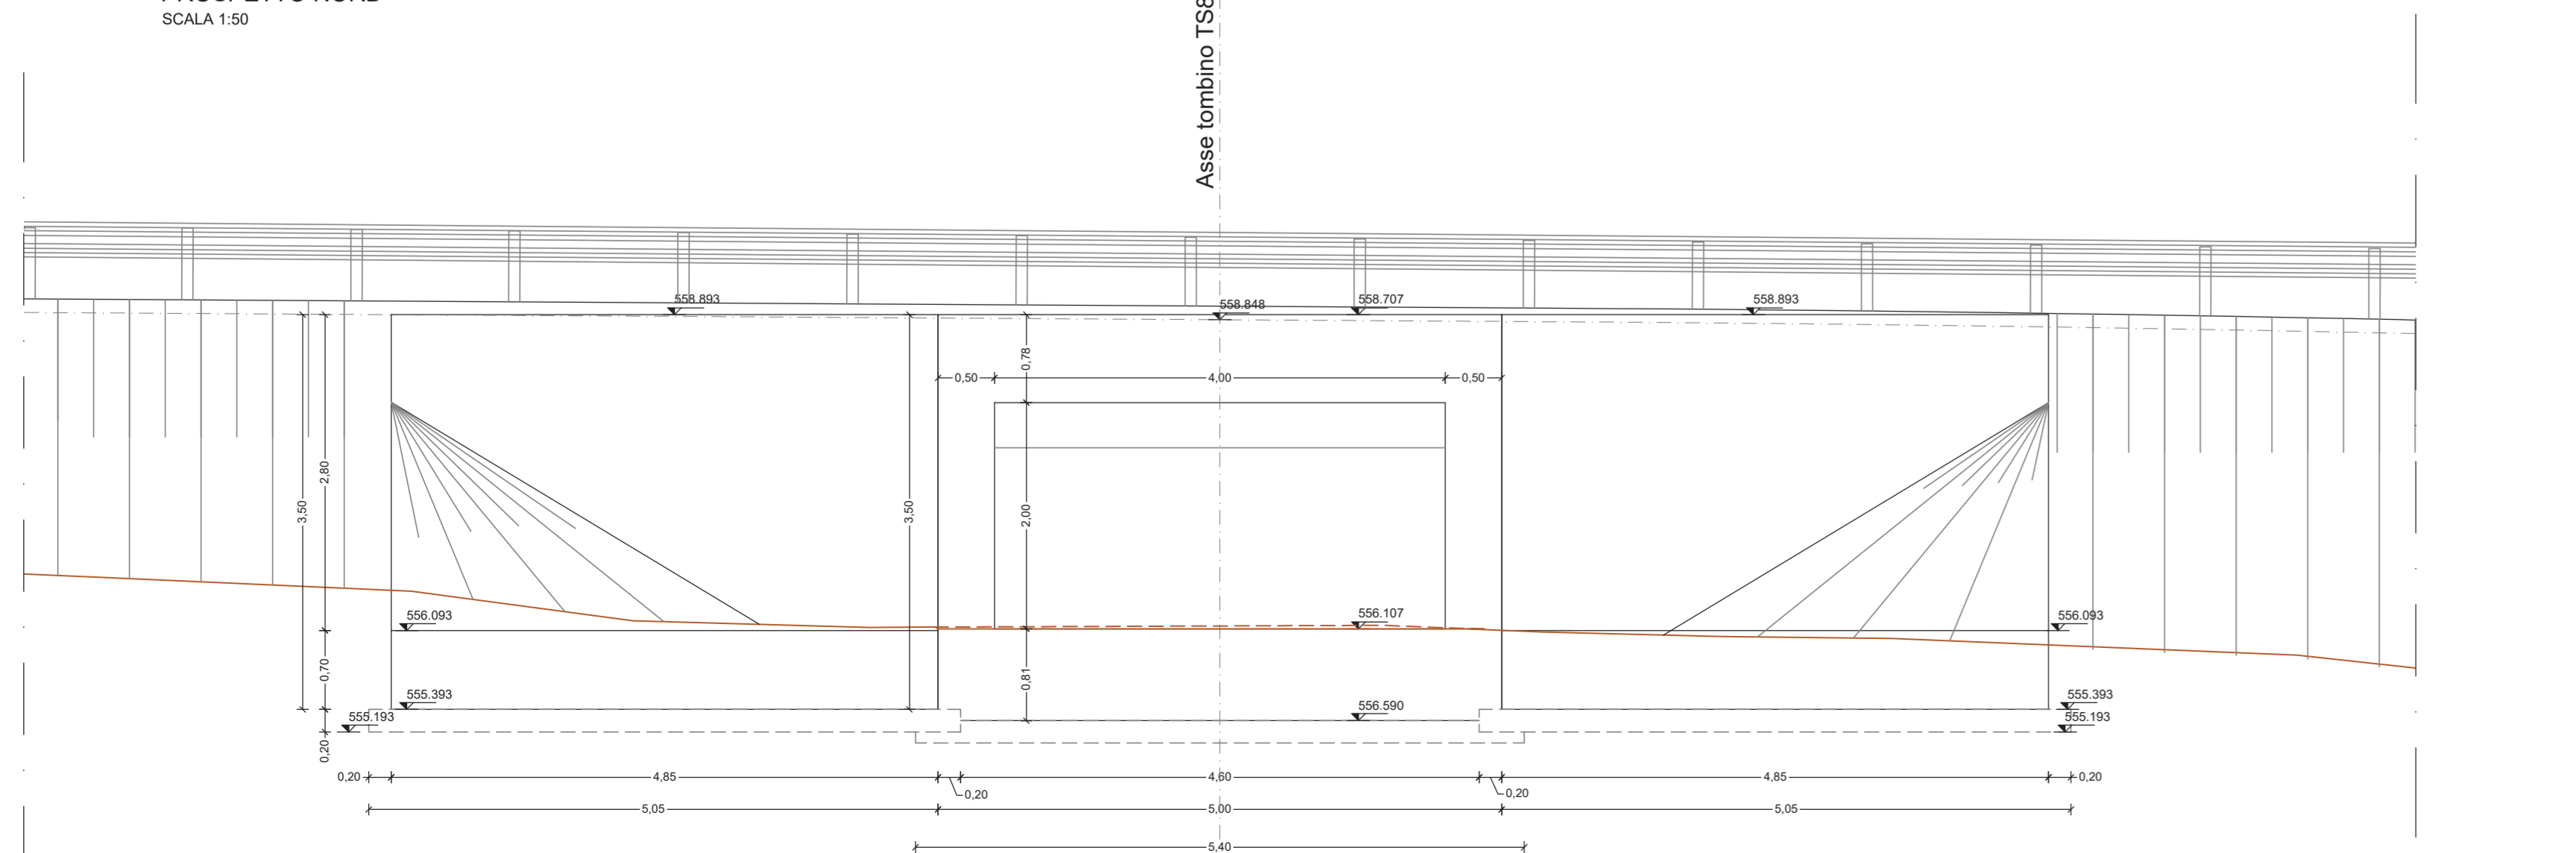

PROSPETTO SUD
SCALA 1:50

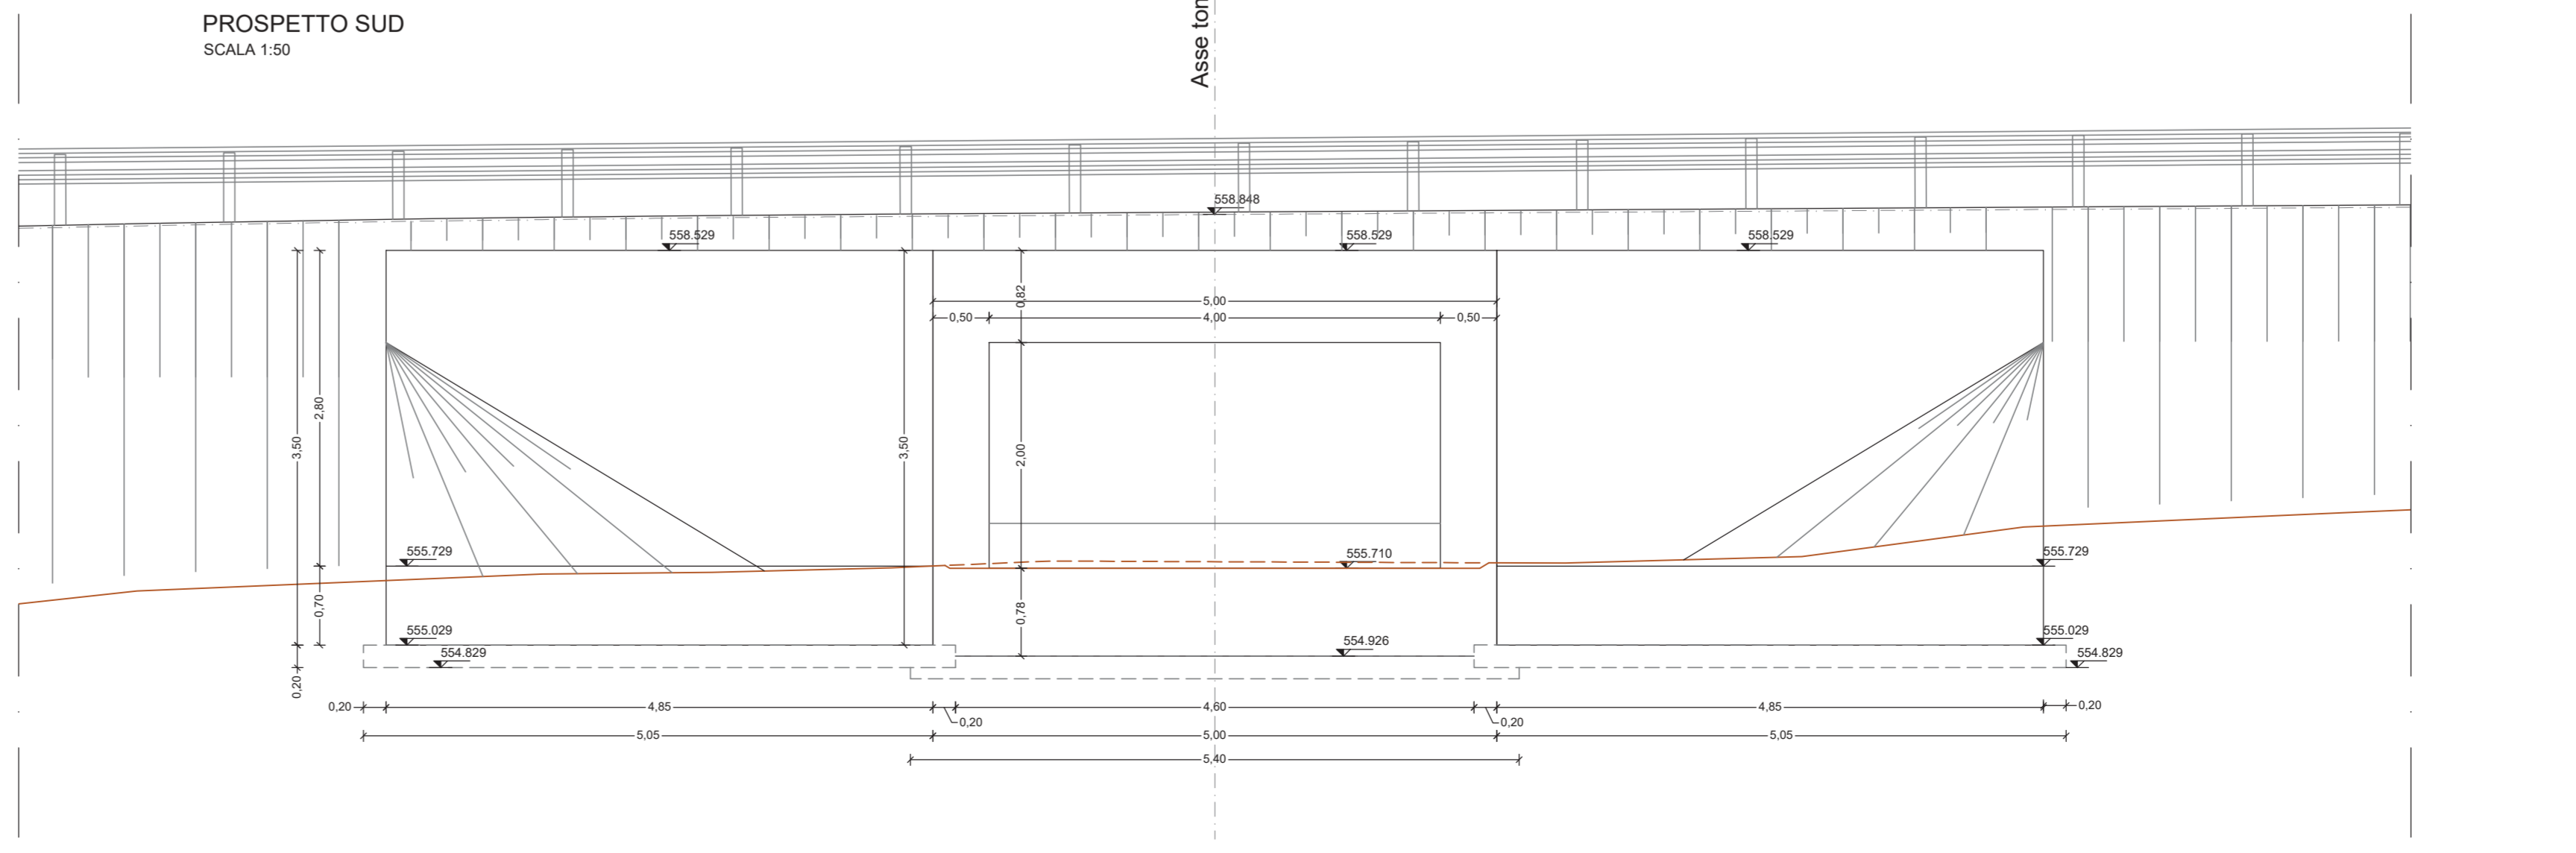

anas
GRUPPO FS ITALIANE
Direzione Progettazione e Realizzazione Lavori

S.S.131 DI "CARLO FELICE"
Adeguamento e messa in sicurezza della S.S.131
Risoluzione dei nodi critici 2° stralcio
dal km 108+300 al km 158+000

PROGETTO ESECUTIVO CA284

R.T.I. di PROGETTAZIONE: Mandataria **PROITER** Via G.B. Sommarini n°3, 20125 - Milano, Tel. 02 47827111, www.proiter.it, email: info@proiter.it; Mandante **delis** Via Ardenne n°13, 20125 Argenteo, Tel. 02 4211007, email: dellis@progenio@pec.it

PROGETTISTI: Ing. Riccardo Fornari - Pro Ter srl (Integratore prestazioni specialistiche) Ordine Ing. di Milano n. 18545; Ing. Nicola D'Assandro - Delta Ingegneria srl Ordine Ing. di Argenteo n. 4395; IL GEOLOGO Dott. Gian Massimo Meccanico - Pro Ter srl Albo Geol. Lombardia n. A762; COORDINATORE PER LA SICUREZZA IN FASE DI PROGETTAZIONE Ing. Diego Cicciocioppo Ordine Ing. di Milano n. 15813; VISTO: IL RESP. DEL PROCEDIMENTO Dott. Ing. Salvatore Frasca

PRODOTTOLO DATA

OPERE D'ARTE MINORI - Tombini idraulici
Scatolare pk 145 + 560 - TS08 su S013 - 400x200 cm
Carpenteria

PROGETTO	LV. PROG.	N. PROG.	NOME FILE	REVISIONE	SCALA
LOPLSQE	1901		TOOTM06STRCP01B	B	1/50
D			LOPLSQE		
C					
B	REVISIONE PER ISTRUTTORIA, VERIFICA E CONTROLLI DI LEG. 35/21	Aprile 2021	Ing. D. D'ALESSANDRO	Ing. M. CARINO	Ing. N. D'ALESSANDRO
A	Emissione	Marzo 2020	Ing. D. D'ALESSANDRO	Ing. M. CARINO	Ing. N. D'ALESSANDRO
REV.	DESCRIZIONE	DATA	REDATTO	VERIFICATO	APPROVATO