

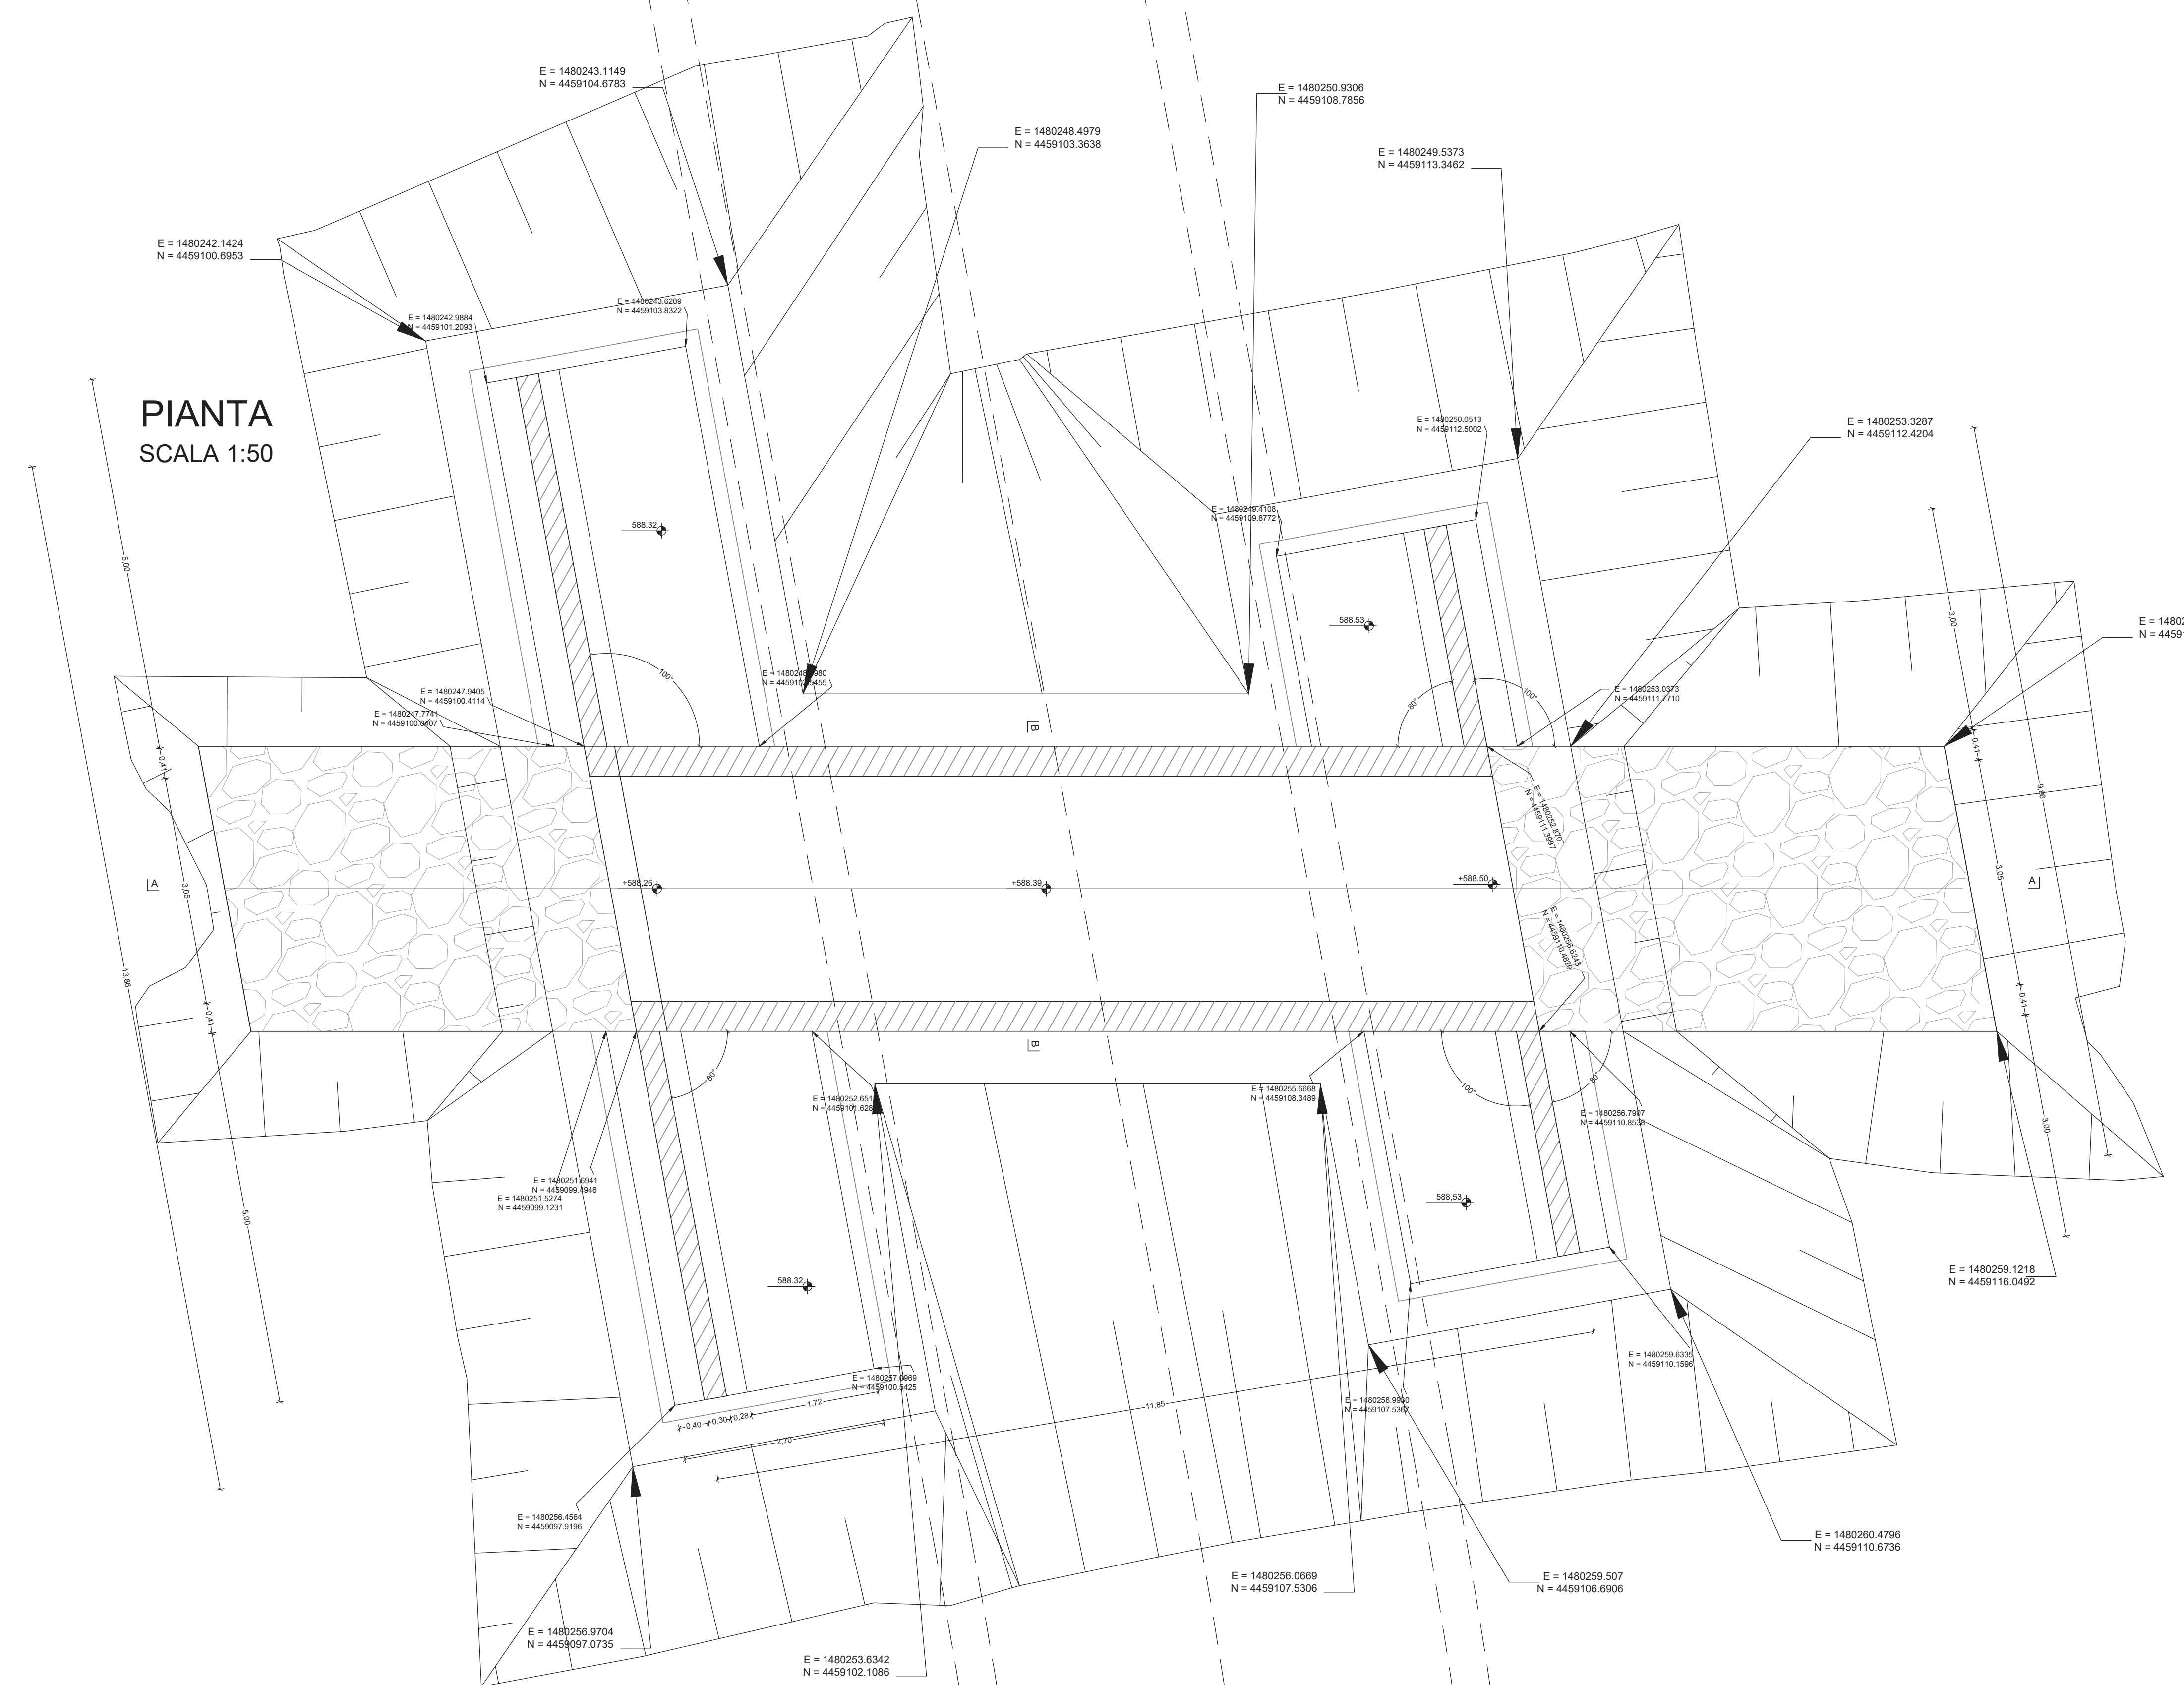



PIANTA
SCALA 1:50

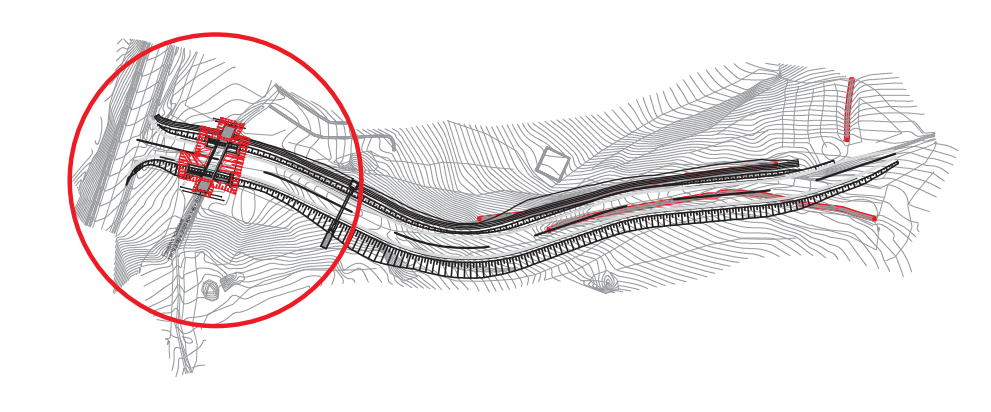



SEZIONE C-C
SCALA 1:50

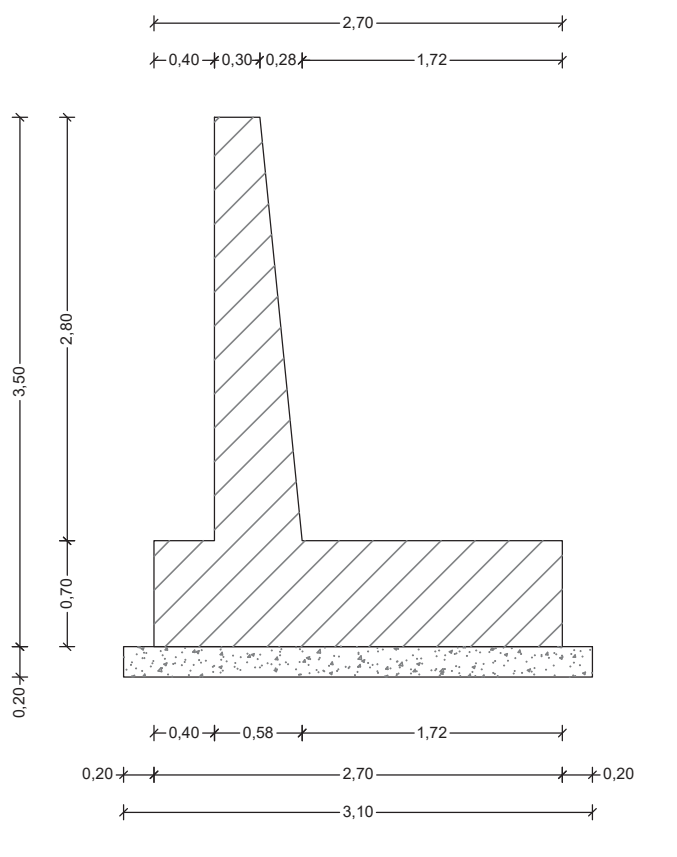


SEZIONE A-A
SCALA 1:50

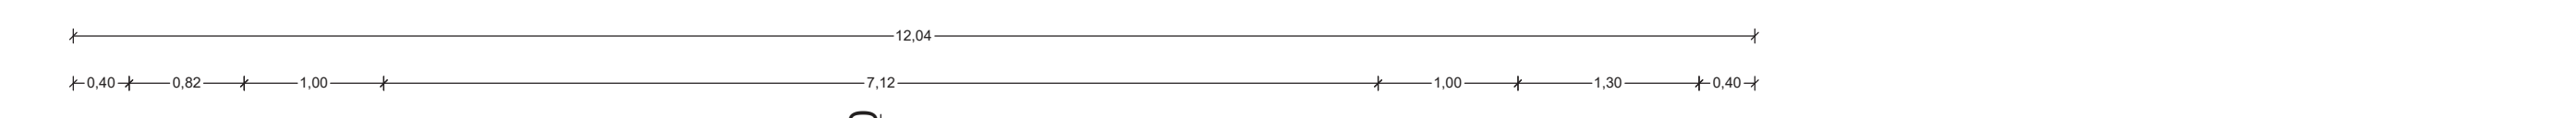


SEZIONE B-B
SCALA 1:50

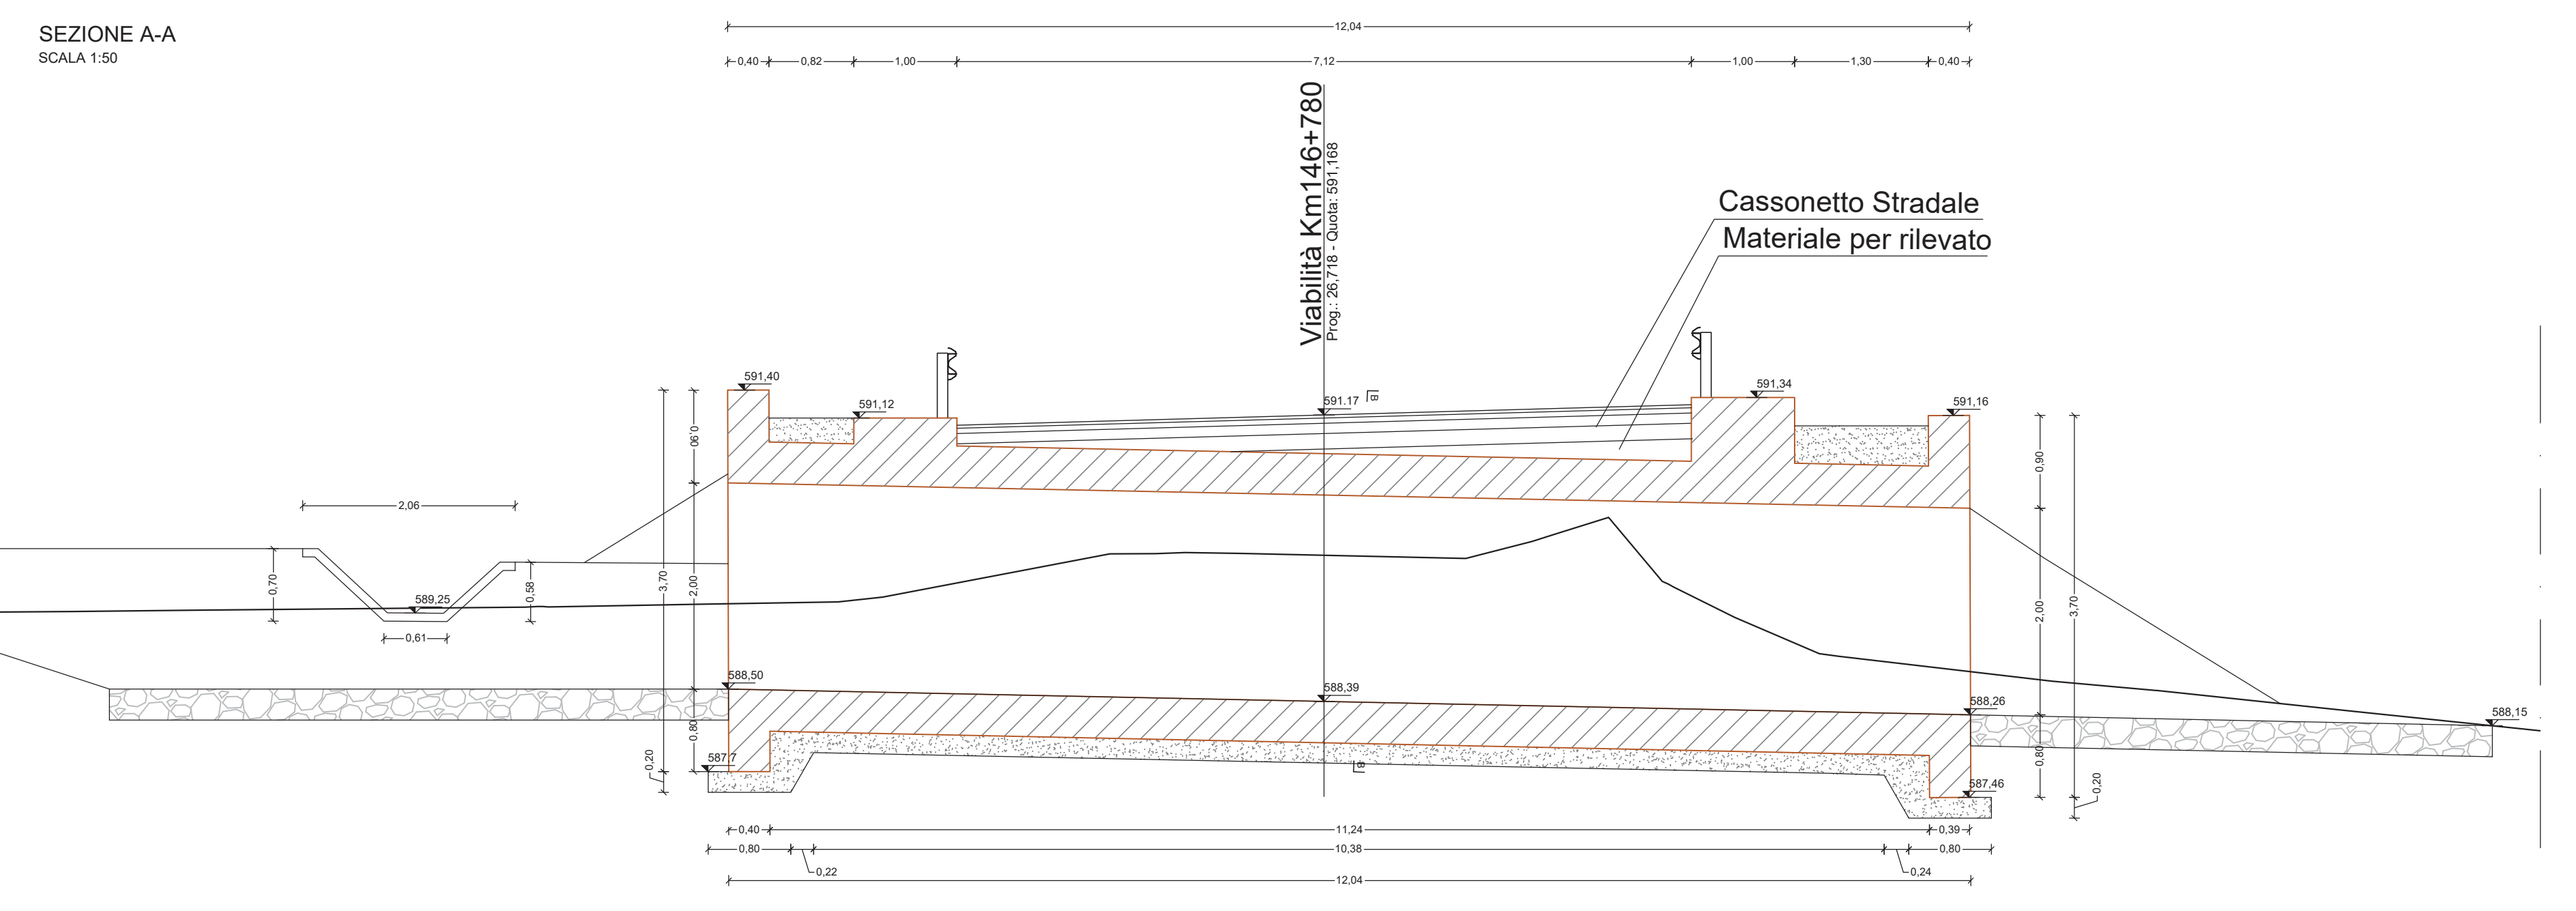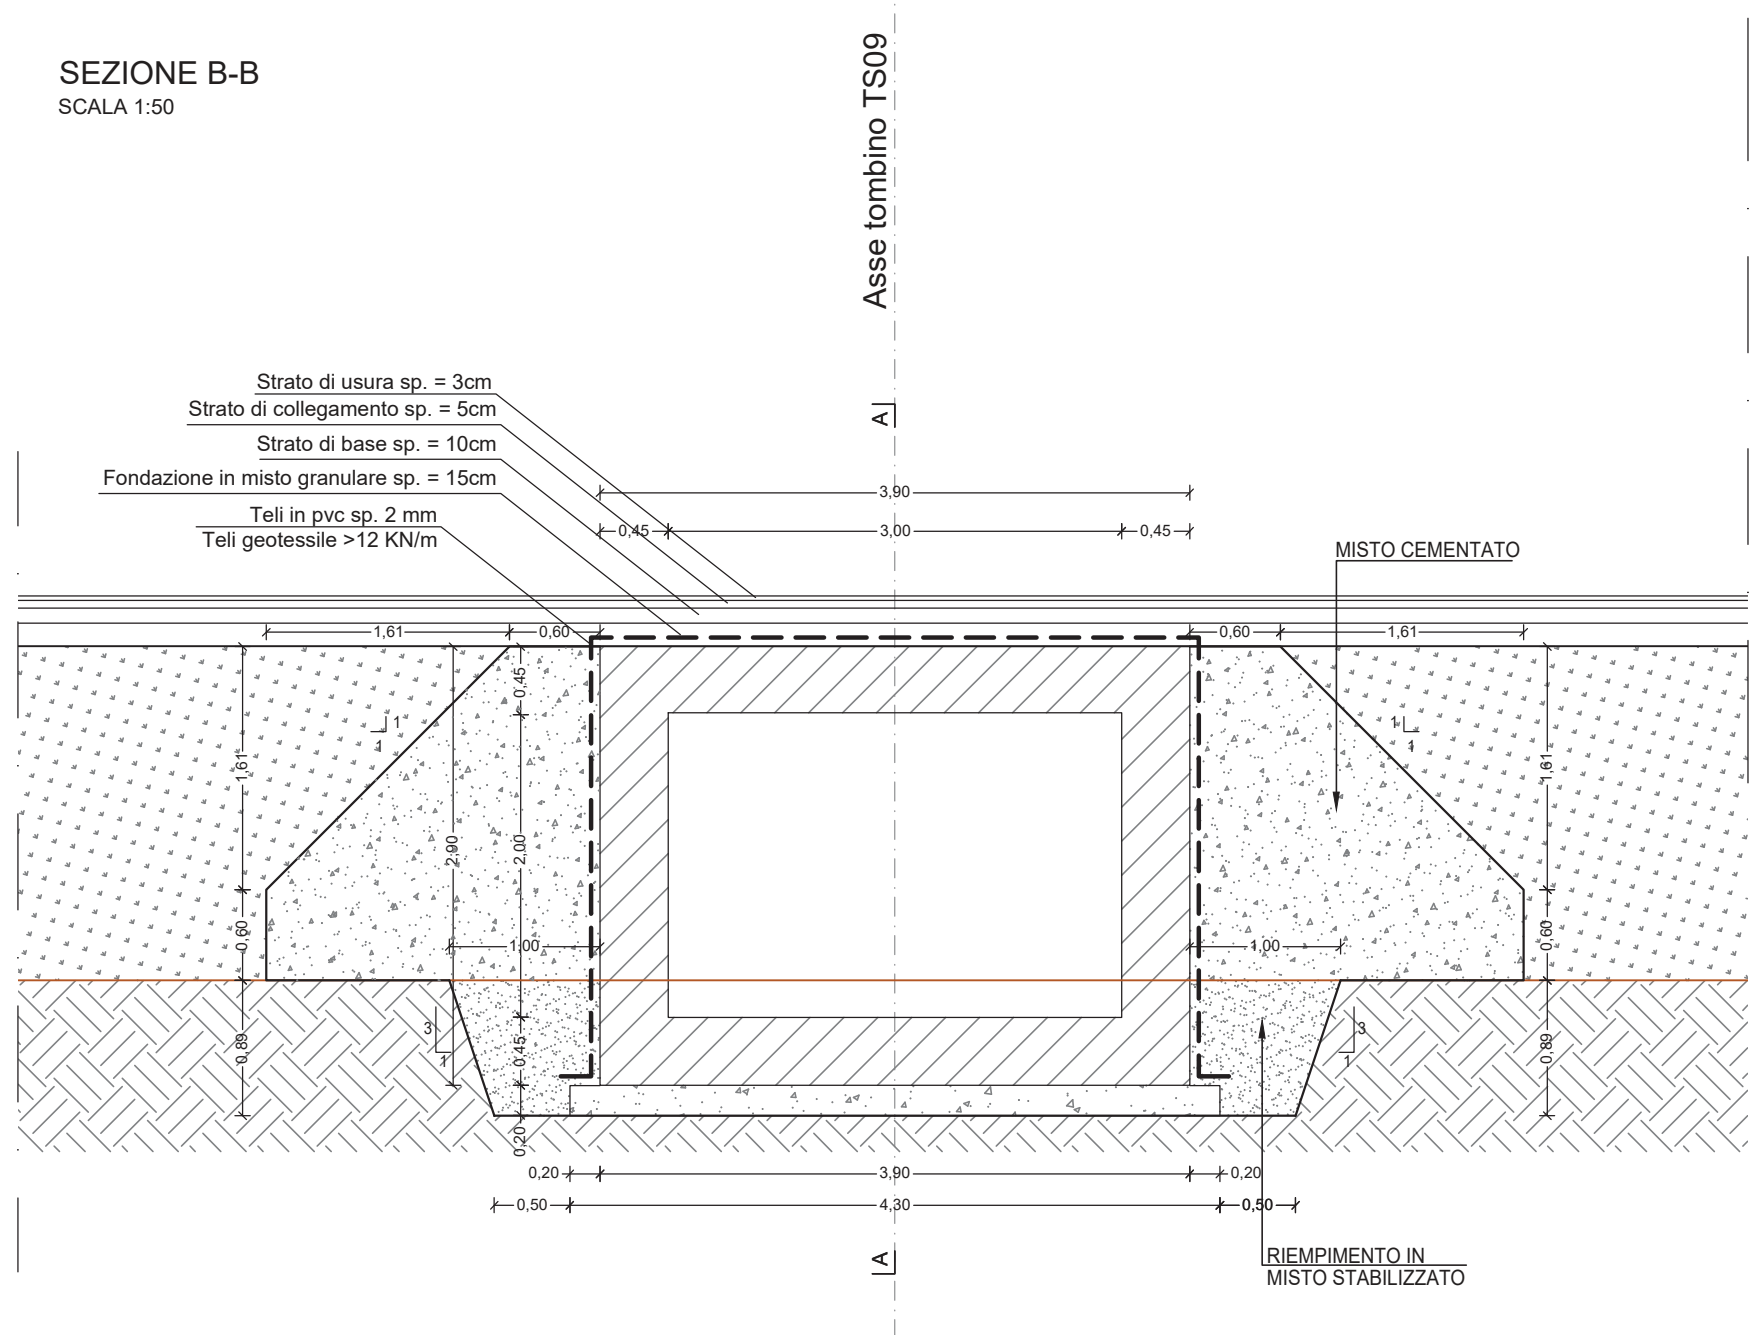

PROSPETTO OVEST
SCALA 1:50

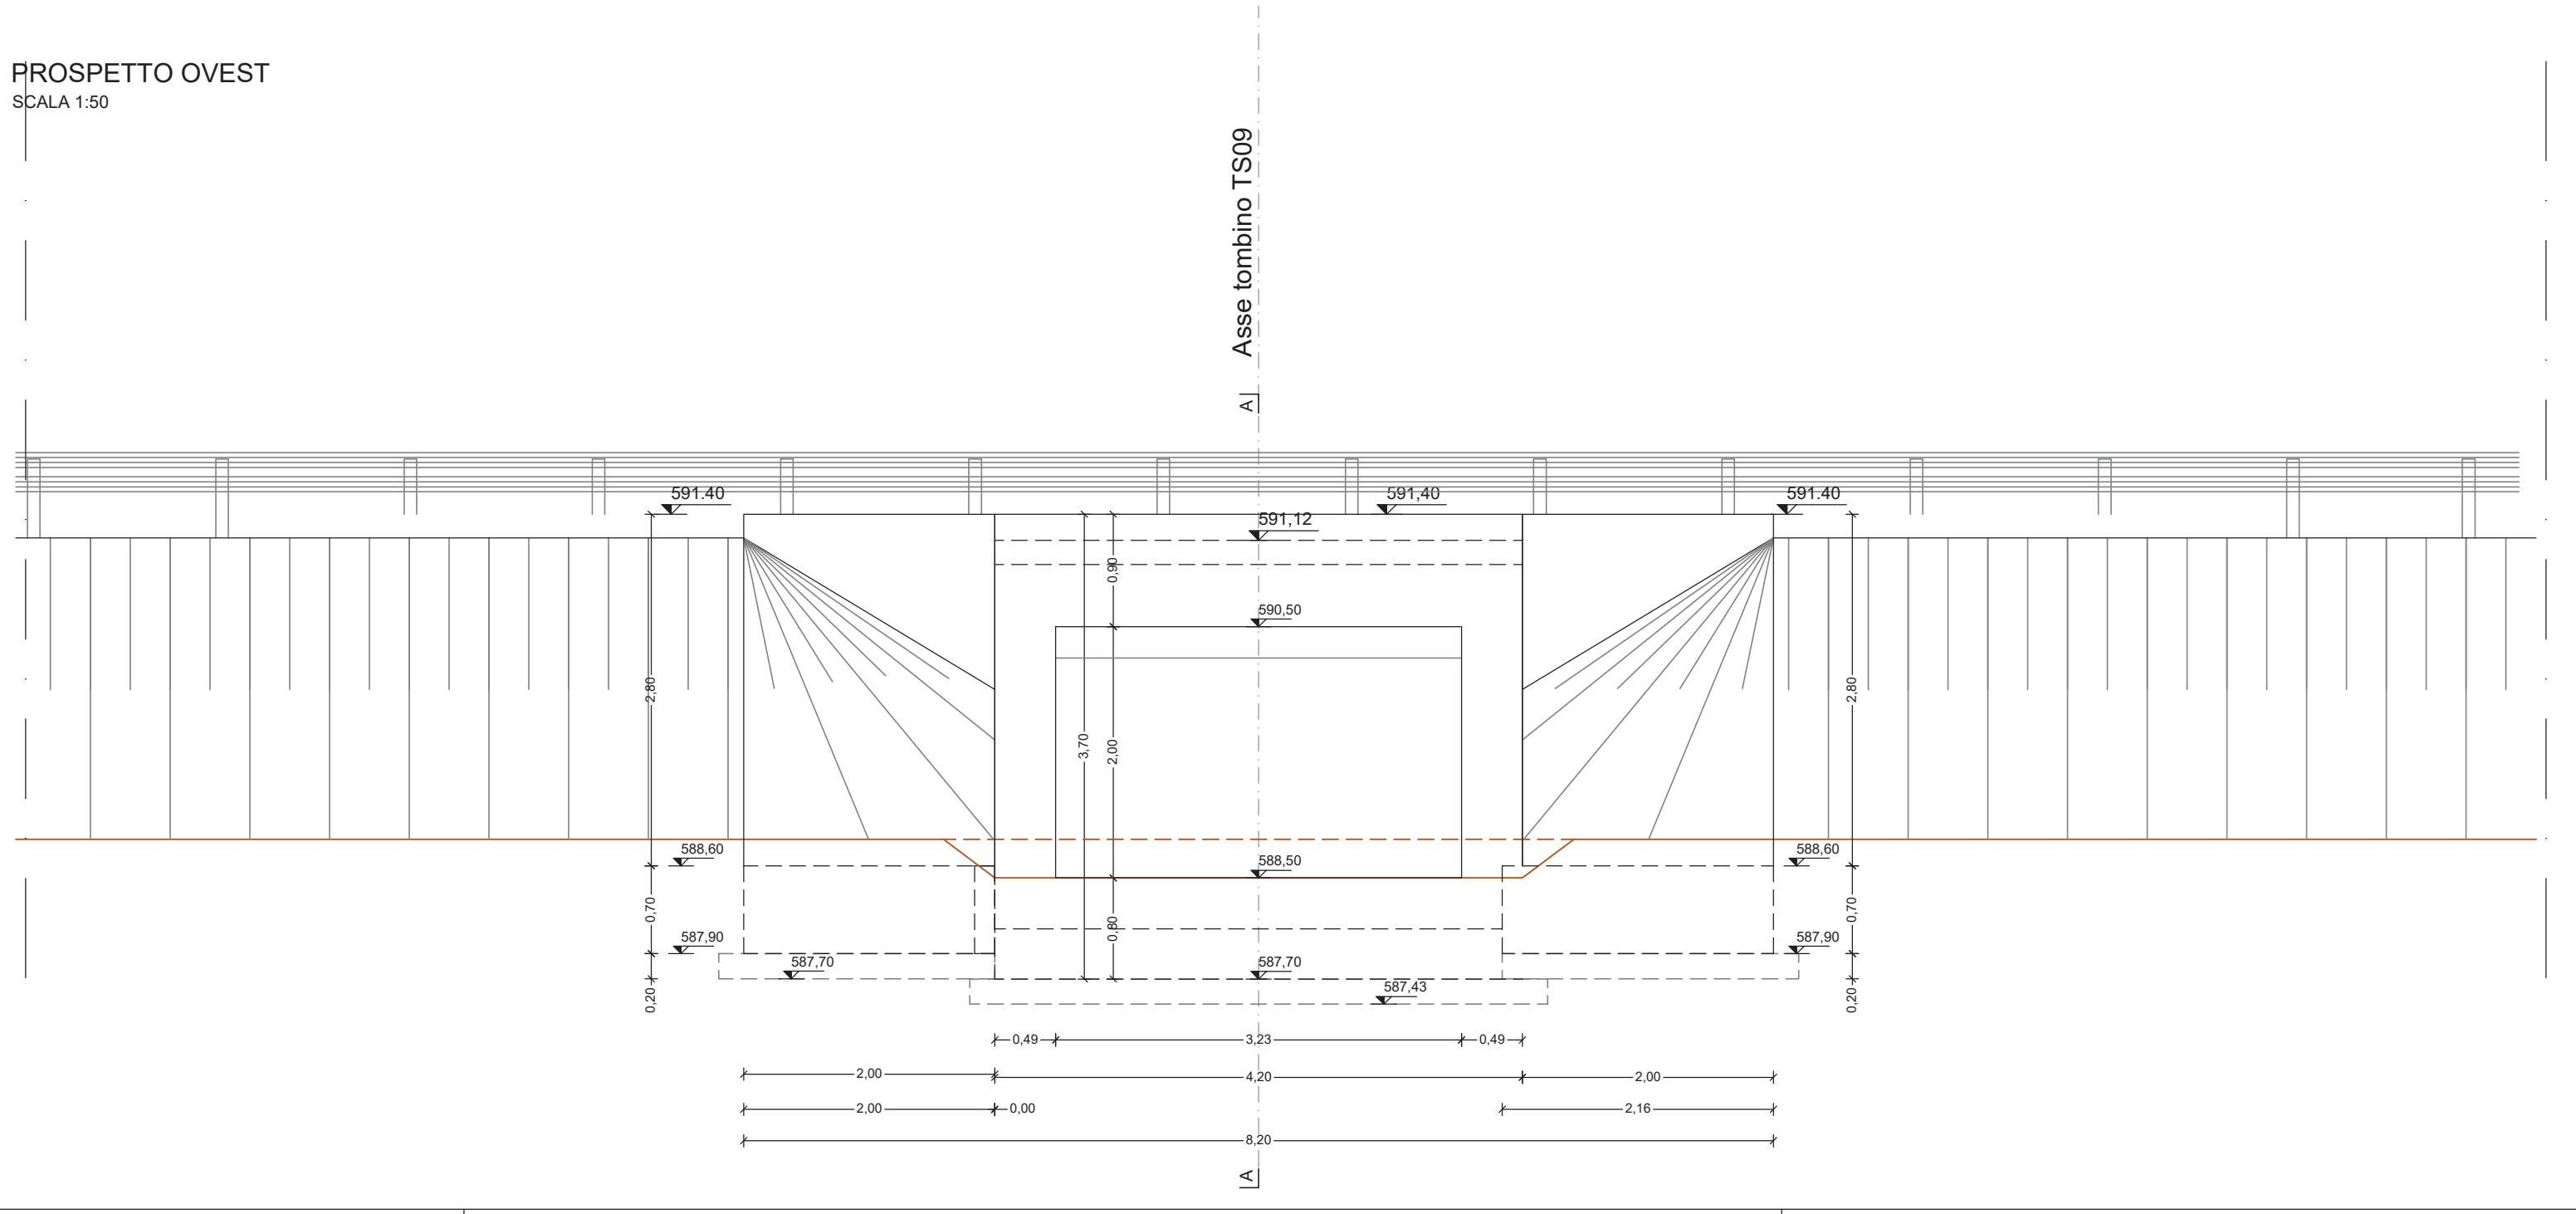

PROSPETTO EST
SCALA 1:50

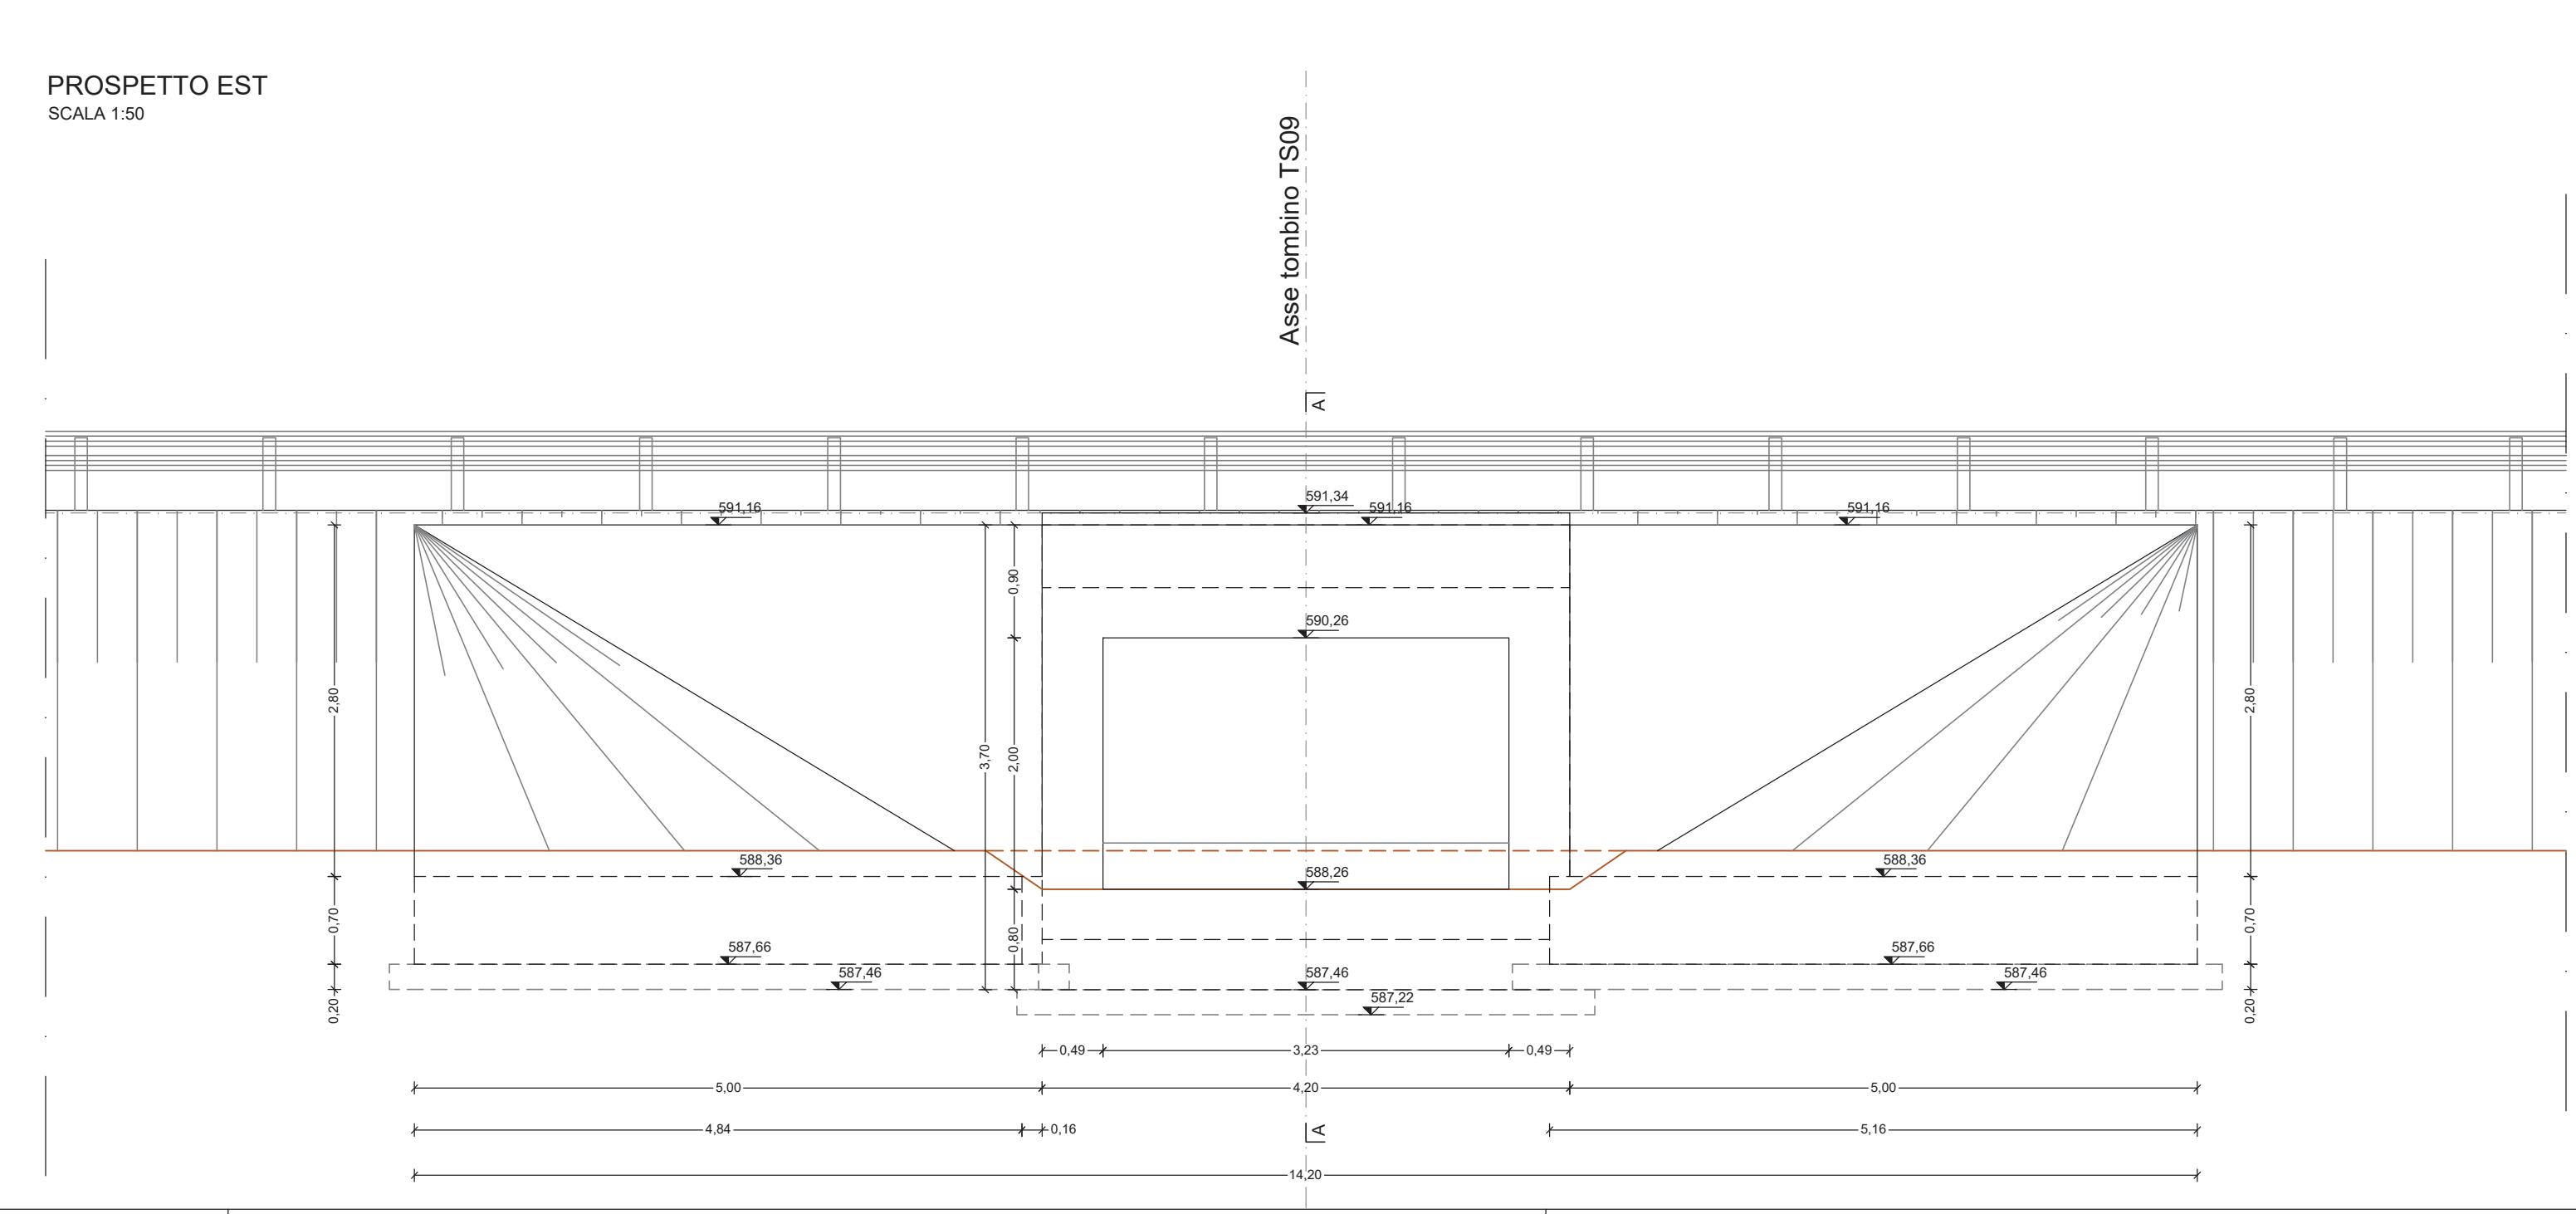

anas
GRUPPO FS ITALIANE Direzione Progettazione e Realizzazione Lavori

S.S.131 DI "CARLO FELICE"
Adeguamento e messa in sicurezza della S.S.131
Risoluzione dei nodi critici 2°stralcio
dal km 108+300 al km 158+000

PROGETTO ESECUTIVO CA284

R.T.I. di PROGETTAZIONE: Mandataria **PRO ITER** Via G.B. Sommarini n°3 20125 - Milano Tel. 02 47929111 email: mail@proiter.it Mandante **ITER** Via Ardenne n°13 50100 Agrigento Tel. 0922 421007 email: delib@proiter.it

PROGETTISTI:
Ing. Riccardo Fornaci - Pro Iter srl (Integratore prestazioni specialistiche)
Ordine Ing. di Milano n. 18542
Ing. Nicola D'Allesandro - Delta Ingegneria srl
Ordine Ing. di Agrigento n. 4995
IL GEOLOGO
Dott. Geol. Massimo Mazzaporica - Pro Iter srl
Abbi Geol. Lombardo n. A792
COORDINATORE PER LA SICUREZZA IN FASE DI PROGETTAZIONE
Ing. Diego Ciccarelli
Ordine Ing. di Milano n. 15813
VISTO IL RESP. DEL PROCEDIMENTO
Dott. Ing. Salvatore Frasco

PROTOCOLLO DATA

OPERE D'ARTE MINORI - Tombini idraulici
Scatolare pk 146 + 700 - TS07 su S014 - 300x200 cm
carpenteria

| PROGETTO | LIV. PROJ. | N. PROJ. | NOME FILE | REVISIONE | SCALA |
|----------|---|-------------|----------------------|-----------------|----------------------|
| L0P1S0 | E | 1901 | TOOTM07STRCP01B | B | 1/50 |
| D | | | | | |
| C | | | | | |
| B | REVISIONE PER ISTRUTTORIA, VERIFICA E CONTROLLI DI LGS. 35/31 | Aprile 2021 | Ing. S. D'ALESSANDRO | Ing. M. CARLINO | Ing. N. D'ALESSANDRO |
| A | Emissione | Marzo 2020 | Ing. S. D'ALESSANDRO | Ing. M. CARLINO | Ing. N. D'ALESSANDRO |
| REV. | DESCRIZIONE | DATA | REDATTO | VERIFICATO | APPROVATO |