
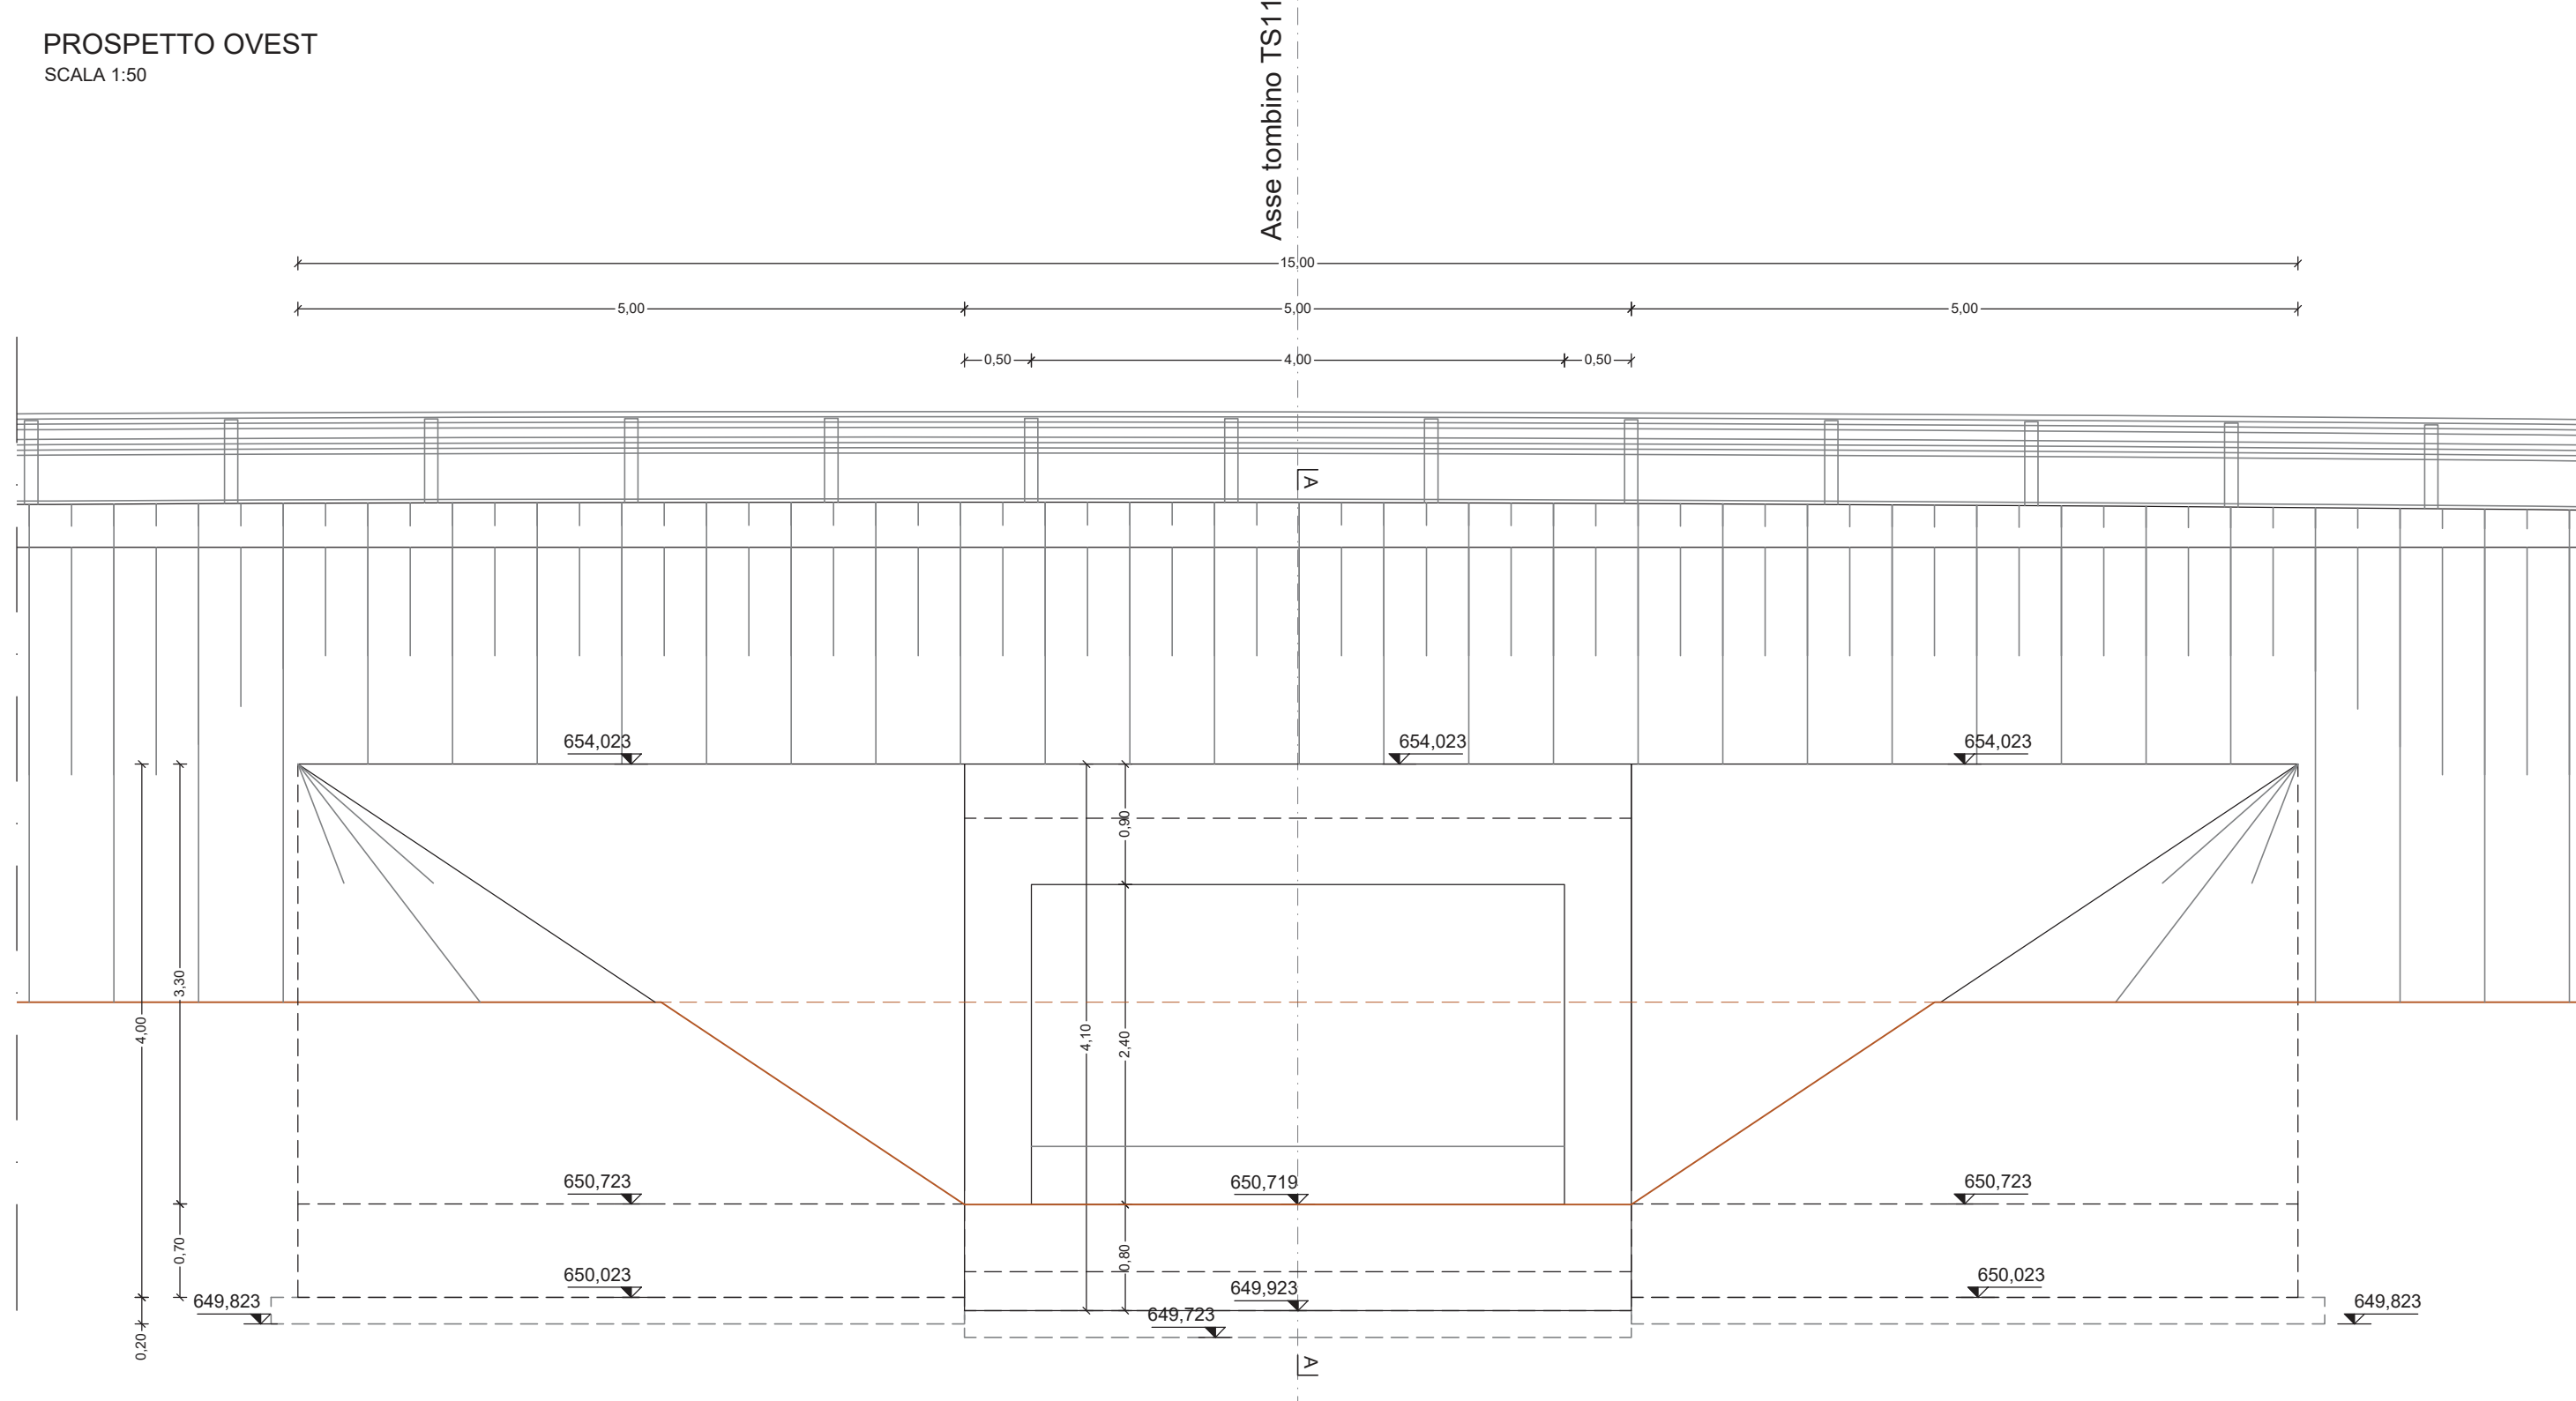
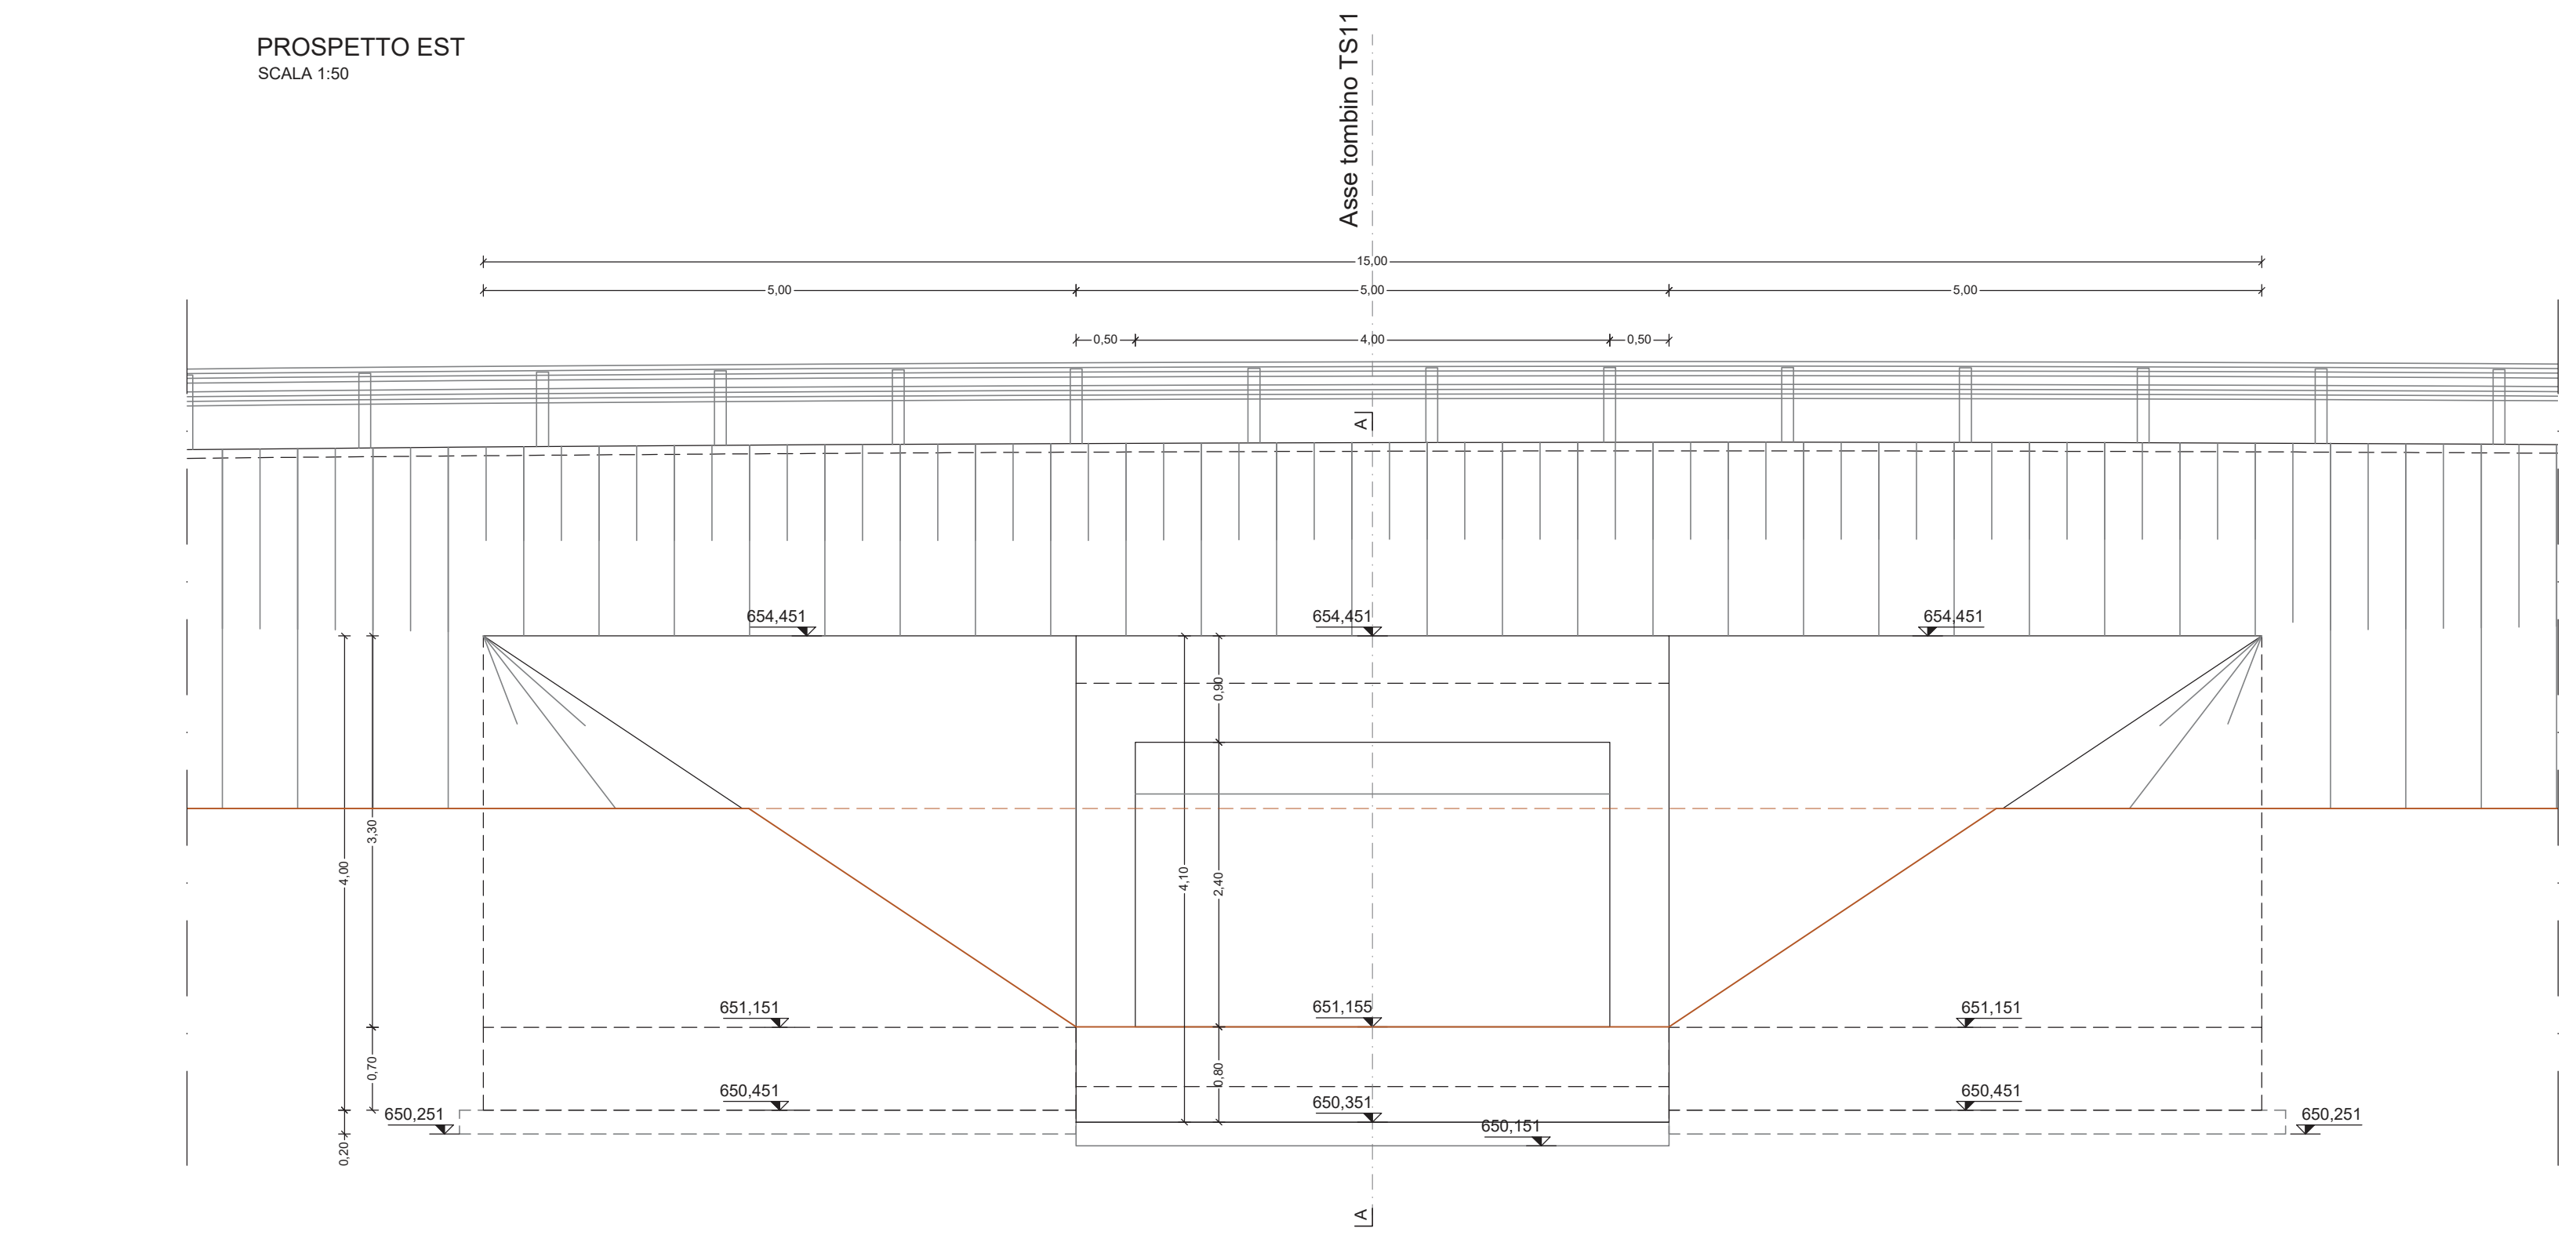
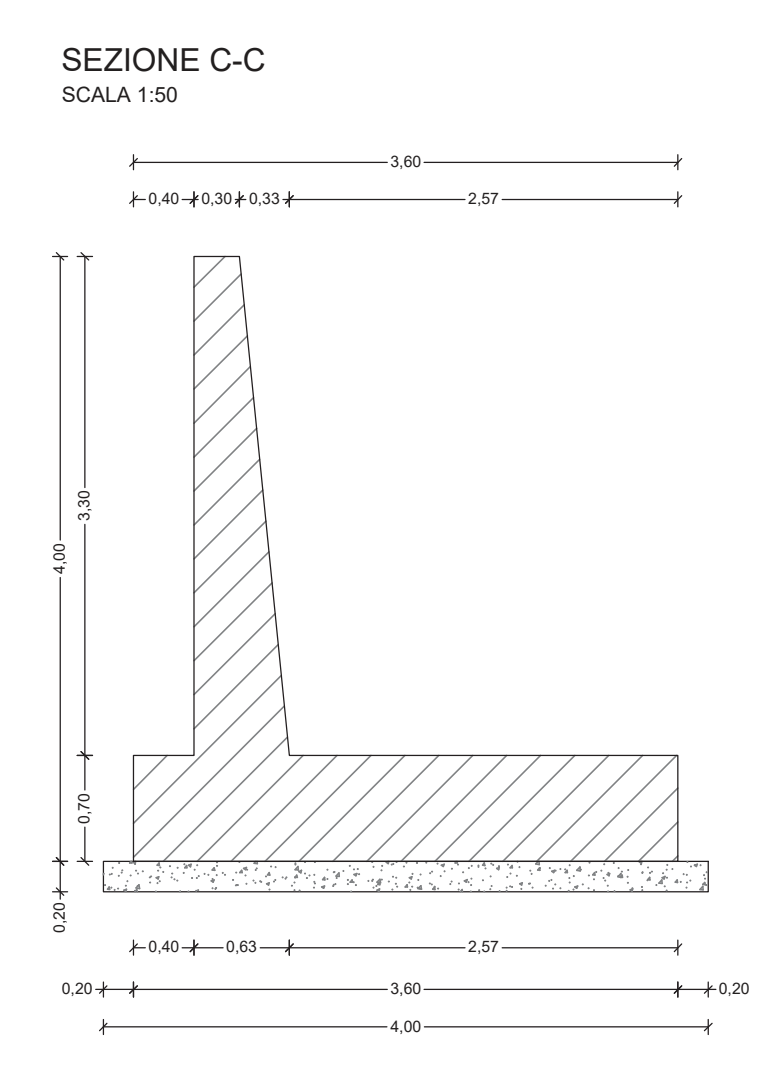
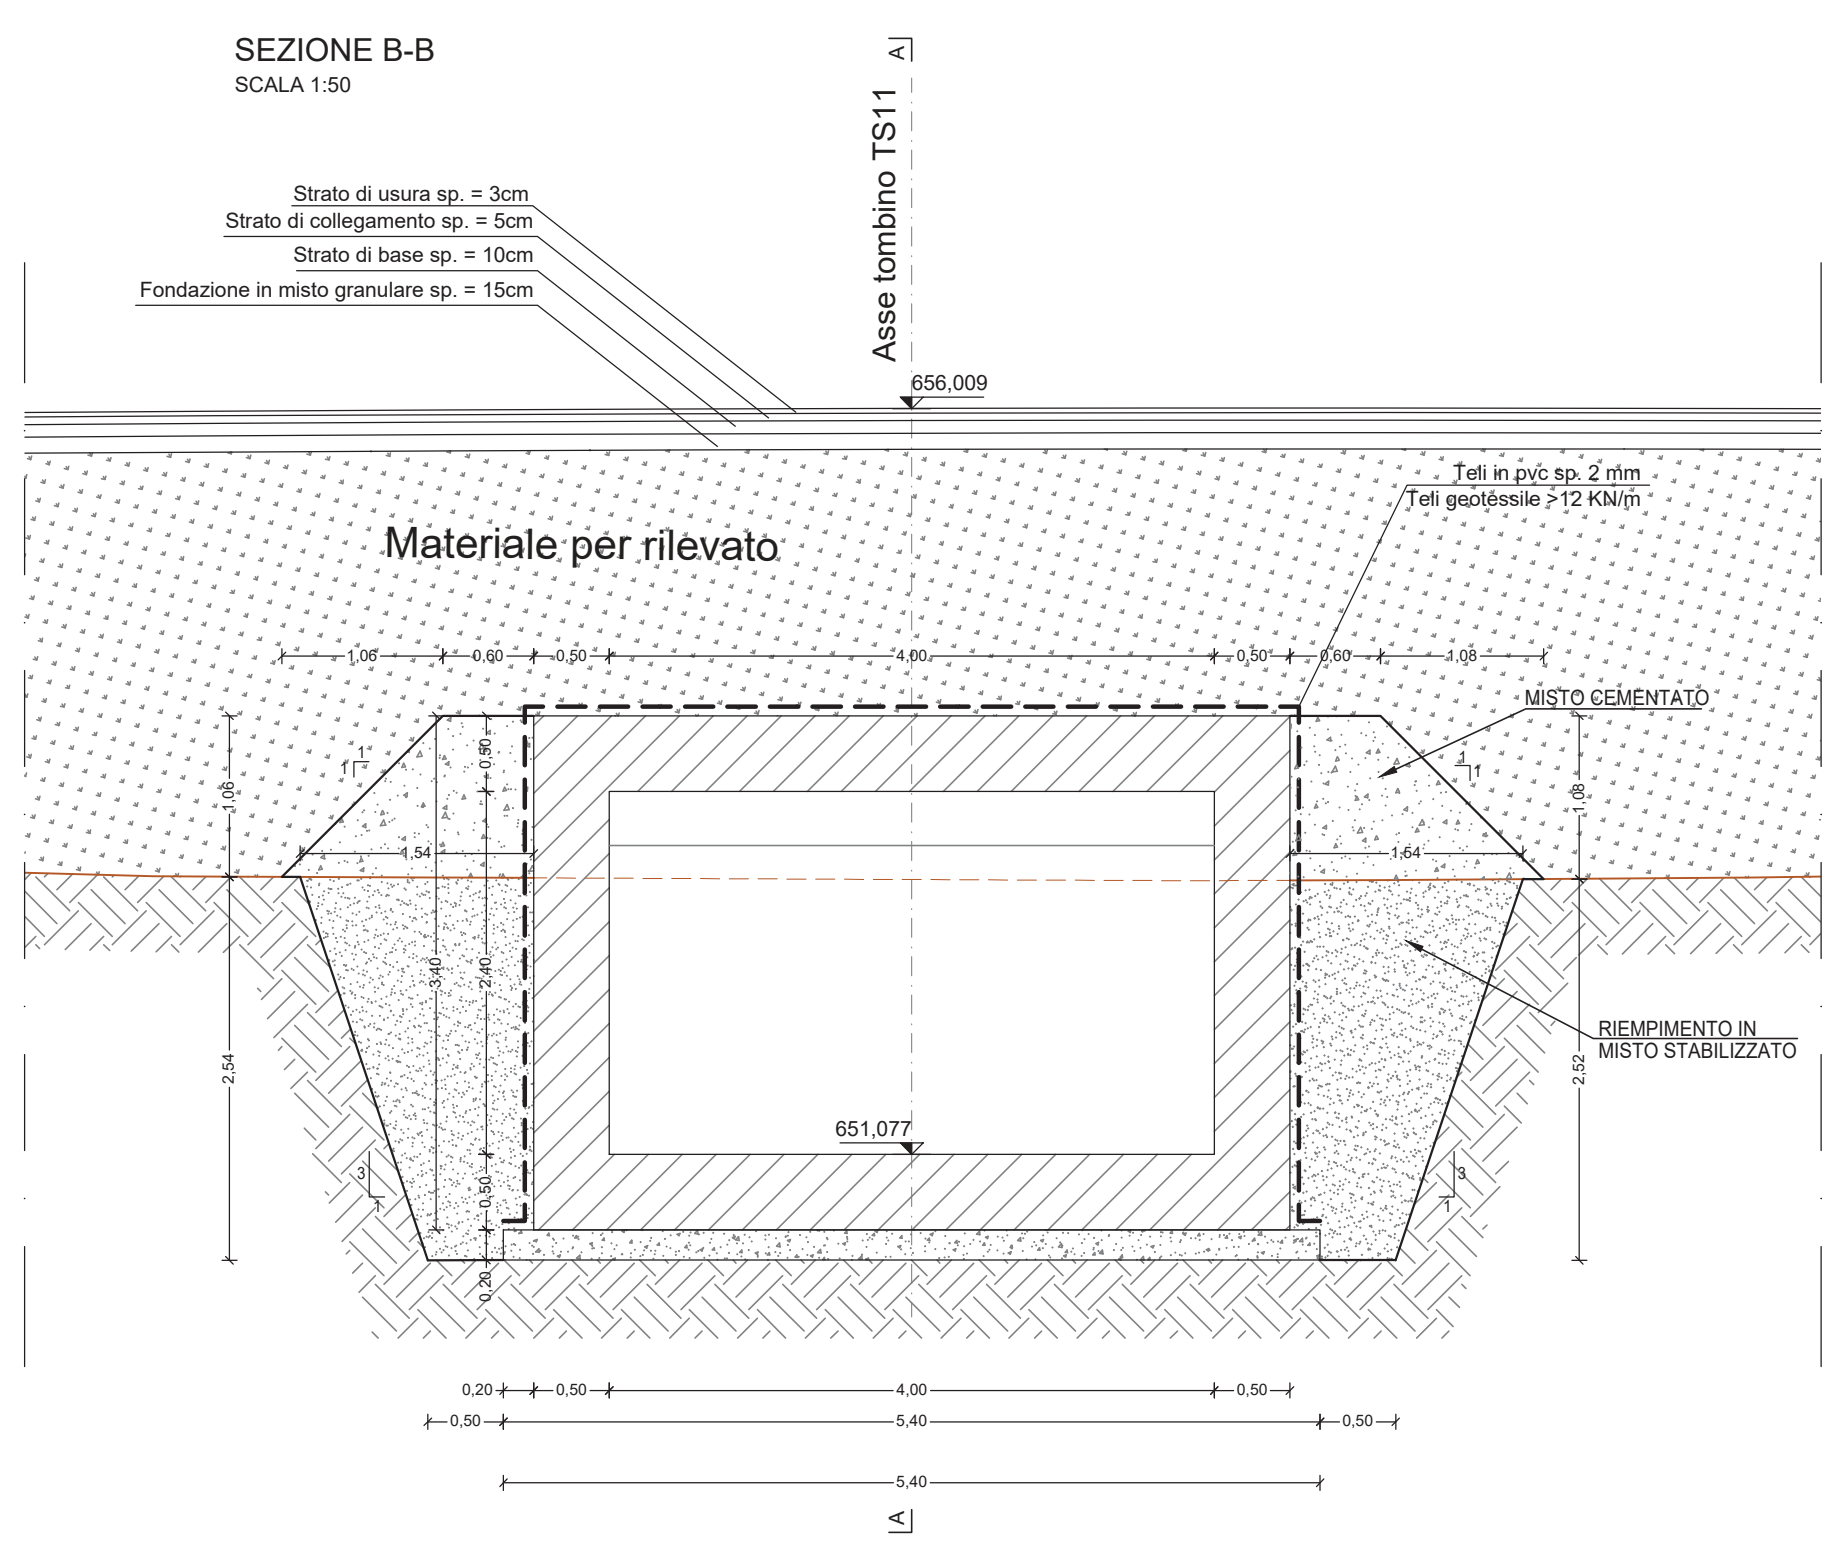


TOMBINO SCATOLARE TS11 - 400X240 S16

TOMBINO SCATOLARE TS11 - 400X240 S16

S16 - Risoluzione accessi

S16 - Risoluzione accessi

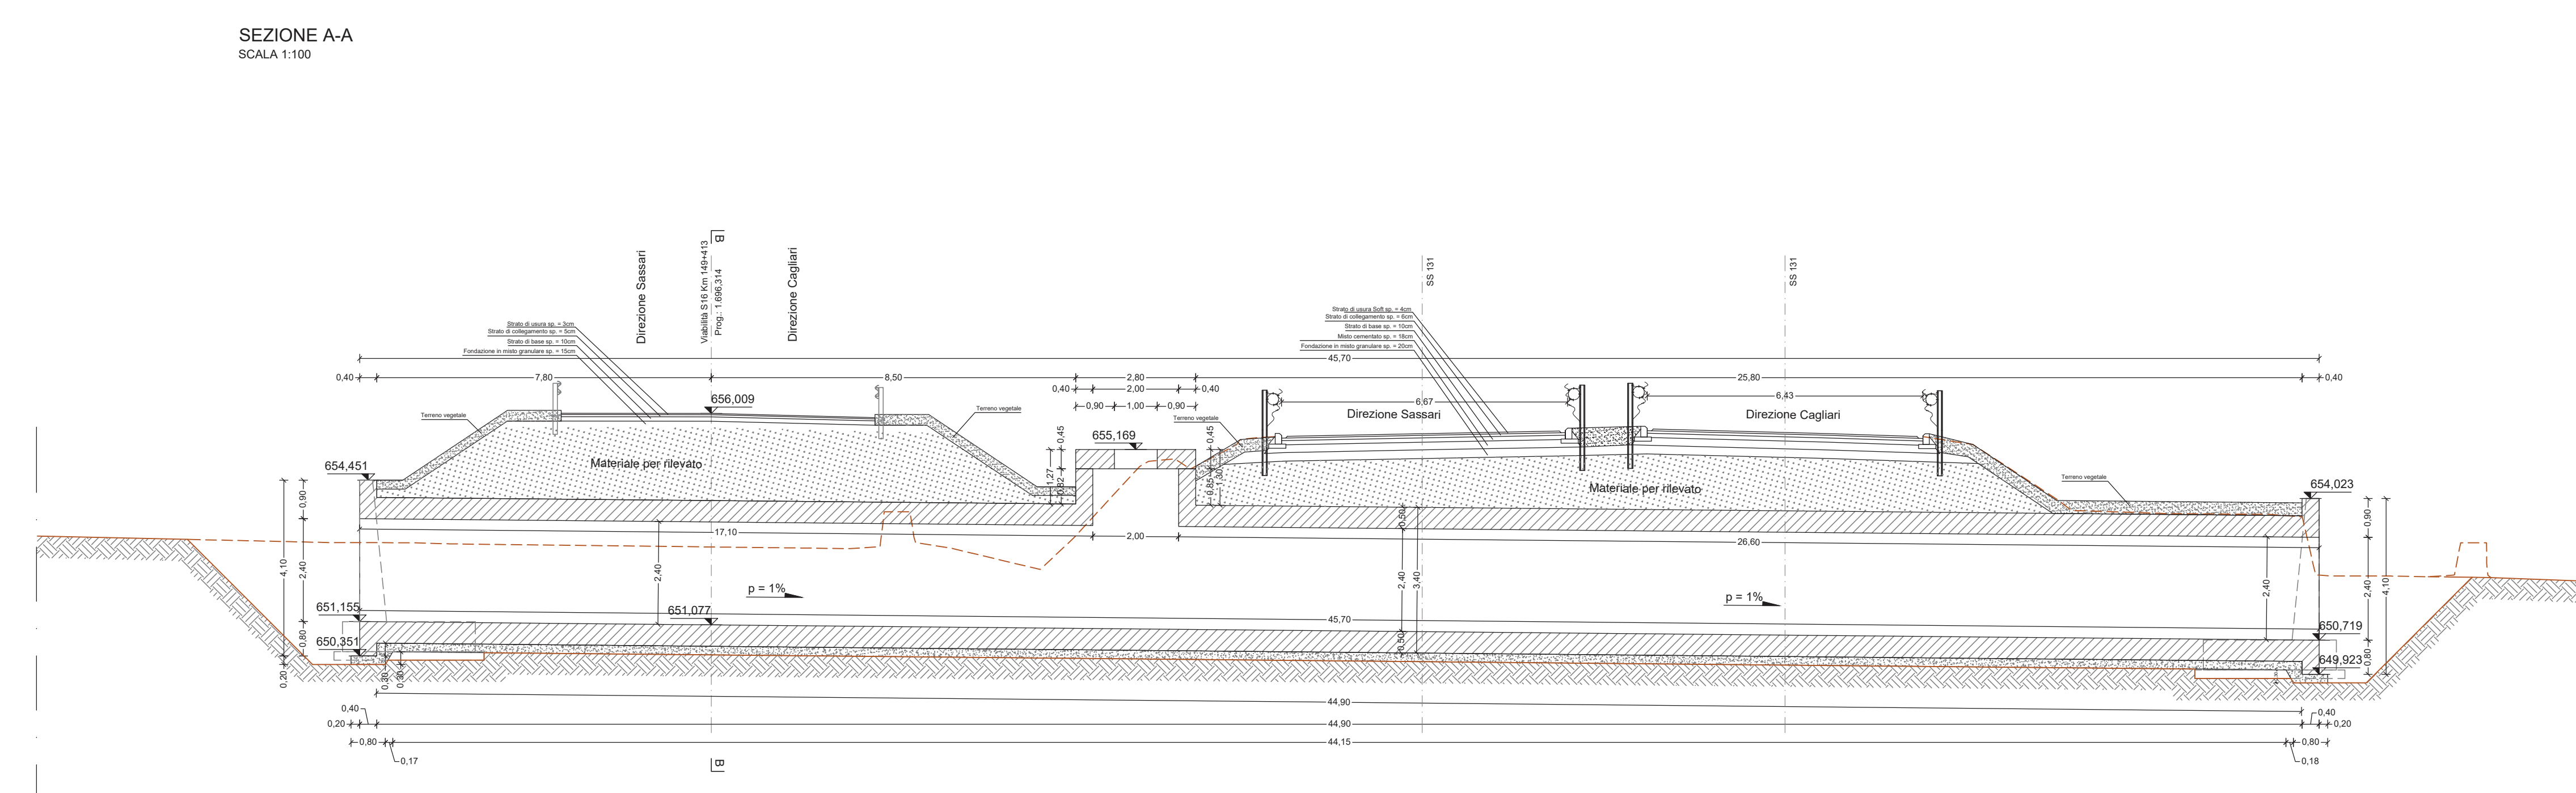

**anas** GRUPPO FS ITALIANE Direzione Progettazione e Realizzazione Lavori

**S.S.131 DI "CARLO FELICE"**  
Adeguamento e messa in sicurezza della S.S.131  
Risoluzione dei nodi critici 2°stralcio  
dal km 108+300 al km 158+000

**PROGETTO ESECUTIVO** CA284

R.T.I. di PROGETTAZIONE: Mandataria **PROITER** Via G.B. Sommarini n°9 20125 - Milano Tel. 02 47929111 email: mail@proiter.it  
Mandante **delis** Via Ardenne n°13 50100 Agrigento Tel. 0922 421007 email: delis@proiter.it

PROGETTISTI:  
Ing. Riccardo Formichi - Pro Iter srl (Integratore prestazioni specialistiche)  
Ordine Ing. di Milano n. 18542  
Ing. Nicola D'Allesandro - Delta Ingegneria srl  
Ordine Ing. di Agrigento n. 4995  
IL GEOLOGO:  
Dott. Geol. Massimo Mazzonara - Pro Iter srl  
Abbi Geol. Lombardo n. A792  
COORDINATORE PER LA SICUREZZA IN FASE DI PROGETTAZIONE:  
Ing. Diego Ciccarelli  
Ordine Ing. di Milano n. 15813  
VISTO IL RESP. DEL PROCEDIMENTO:  
Dott. Ing. Salvatore Franco

PROTOCOLLO DATA

OPERE D'ARTE MINORI - Tombini idraulici  
Scatolare pk 151+080 - TS11 su S016 400 x 240 cm  
Carpenteria

| PROGETTO | LIV. PROG.   | N. PROG.    | NOME FILE            | REVISIONE      | SCALA                |
|----------|--|-------------|----------------------|----------------|----------------------|
| L0PLSQE  | 1  | 1901        | TOOTM09STRCP01B      | B              | 1/100                |
| D        |  |             |                      |                |                      |
| C        |  |             |                      |                |                      |
| A        | REVISIONE PER ISTRUTTORIA, VERIFICA E CONTROLLI D.LGS. 35/11 | Aprile 2021 | Ing. D. D'ALESSANDRO | Ing. M. CARURO | Ing. N. D'ALESSANDRO |
| B        | Emissione  | Marzo 2020  | Ing. D. D'ALESSANDRO | Ing. M. CARURO | Ing. N. D'ALESSANDRO |
| REV.     | DESCRIZIONE  | DATA        | REDATTO              | VERIFICATO     | APPROVATO            |