




SEZIONE LONGITUDINALE A-A  
SCALA 1:50

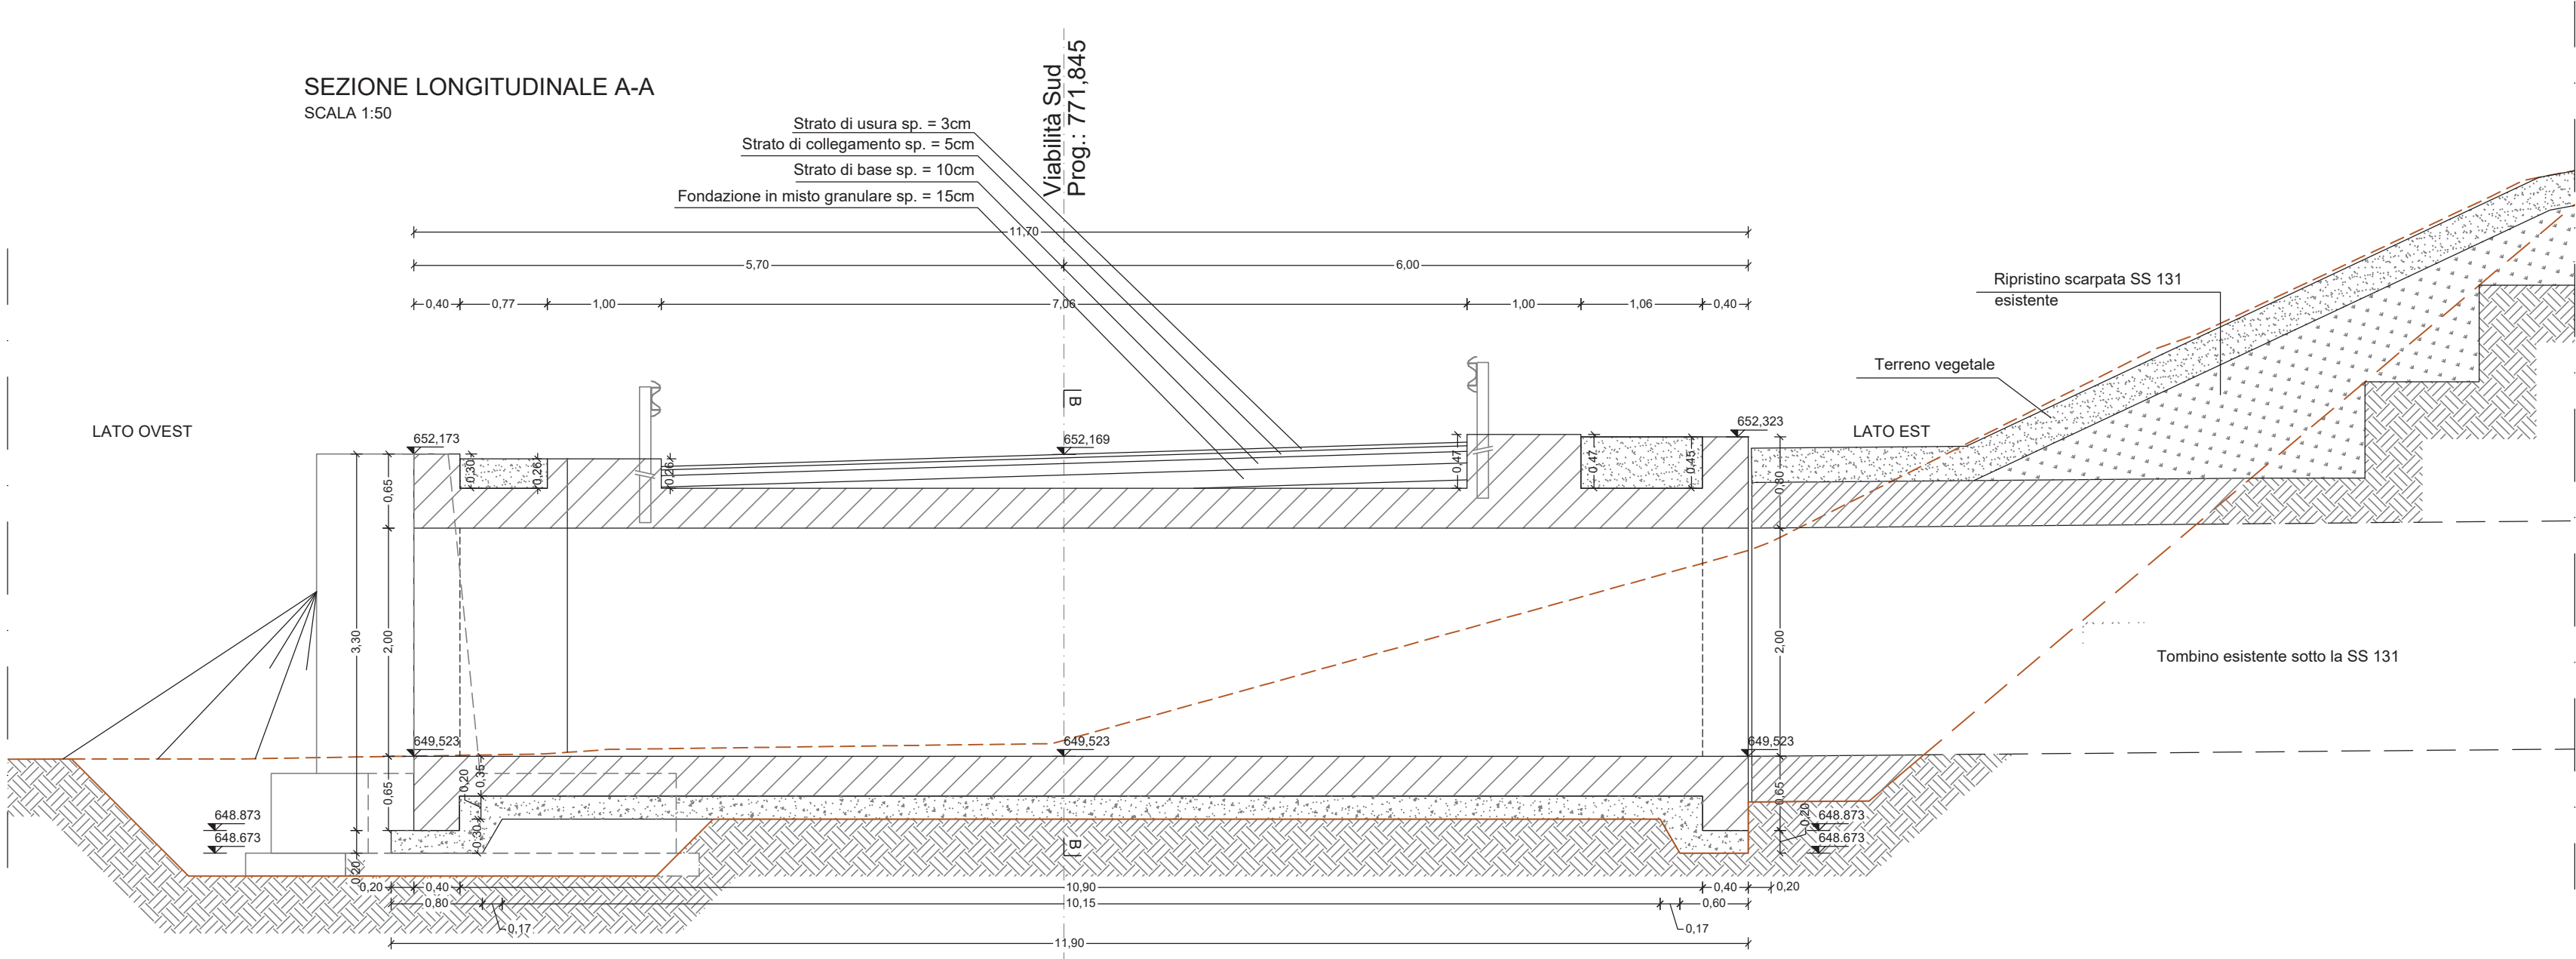


SEZIONE TRASVERSALE BB  
SCALA 1:50

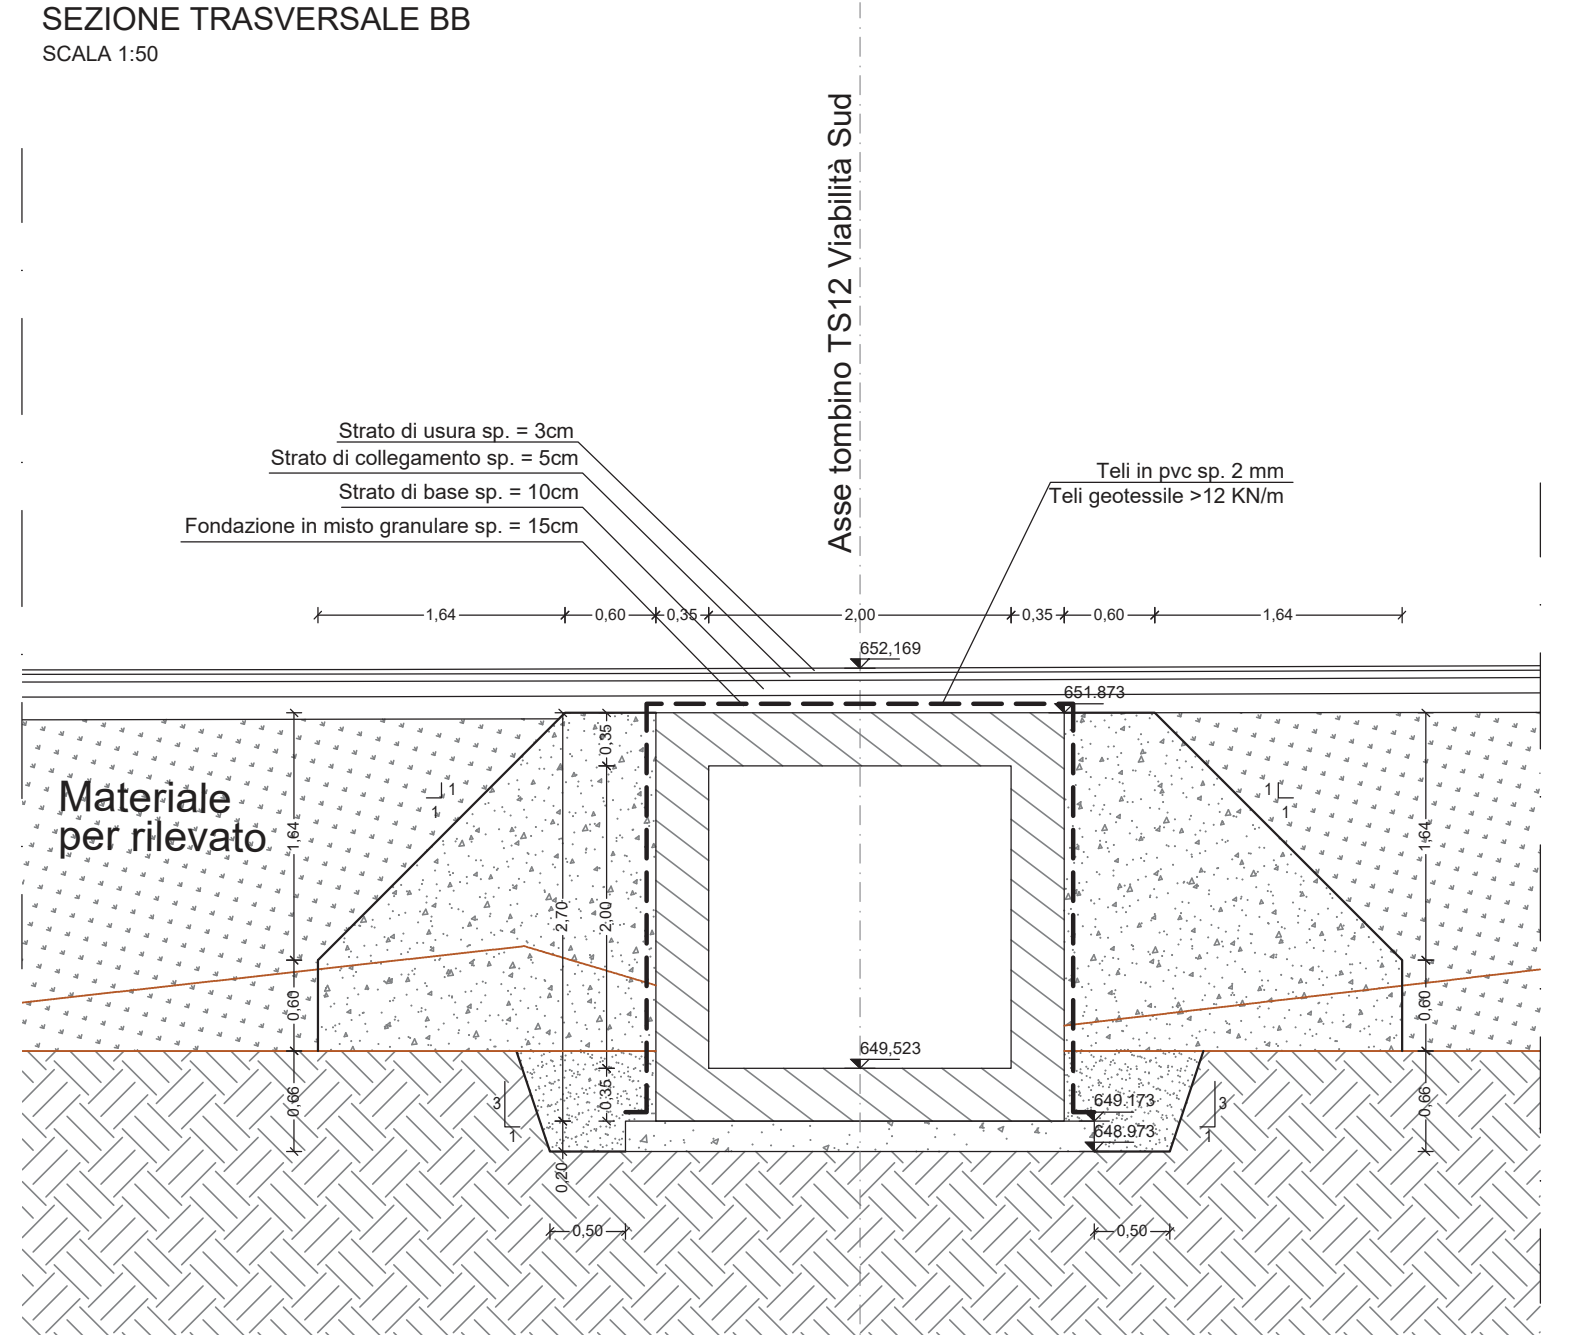


SEZIONE C-C  
SCALA 1:50

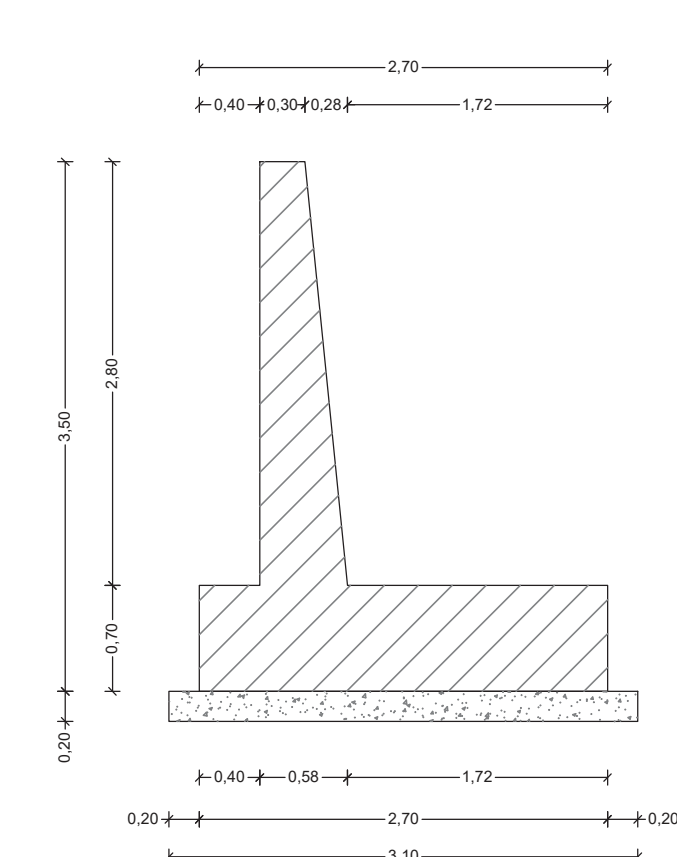

PROSPETTO OVEST  
SCALA 1:50

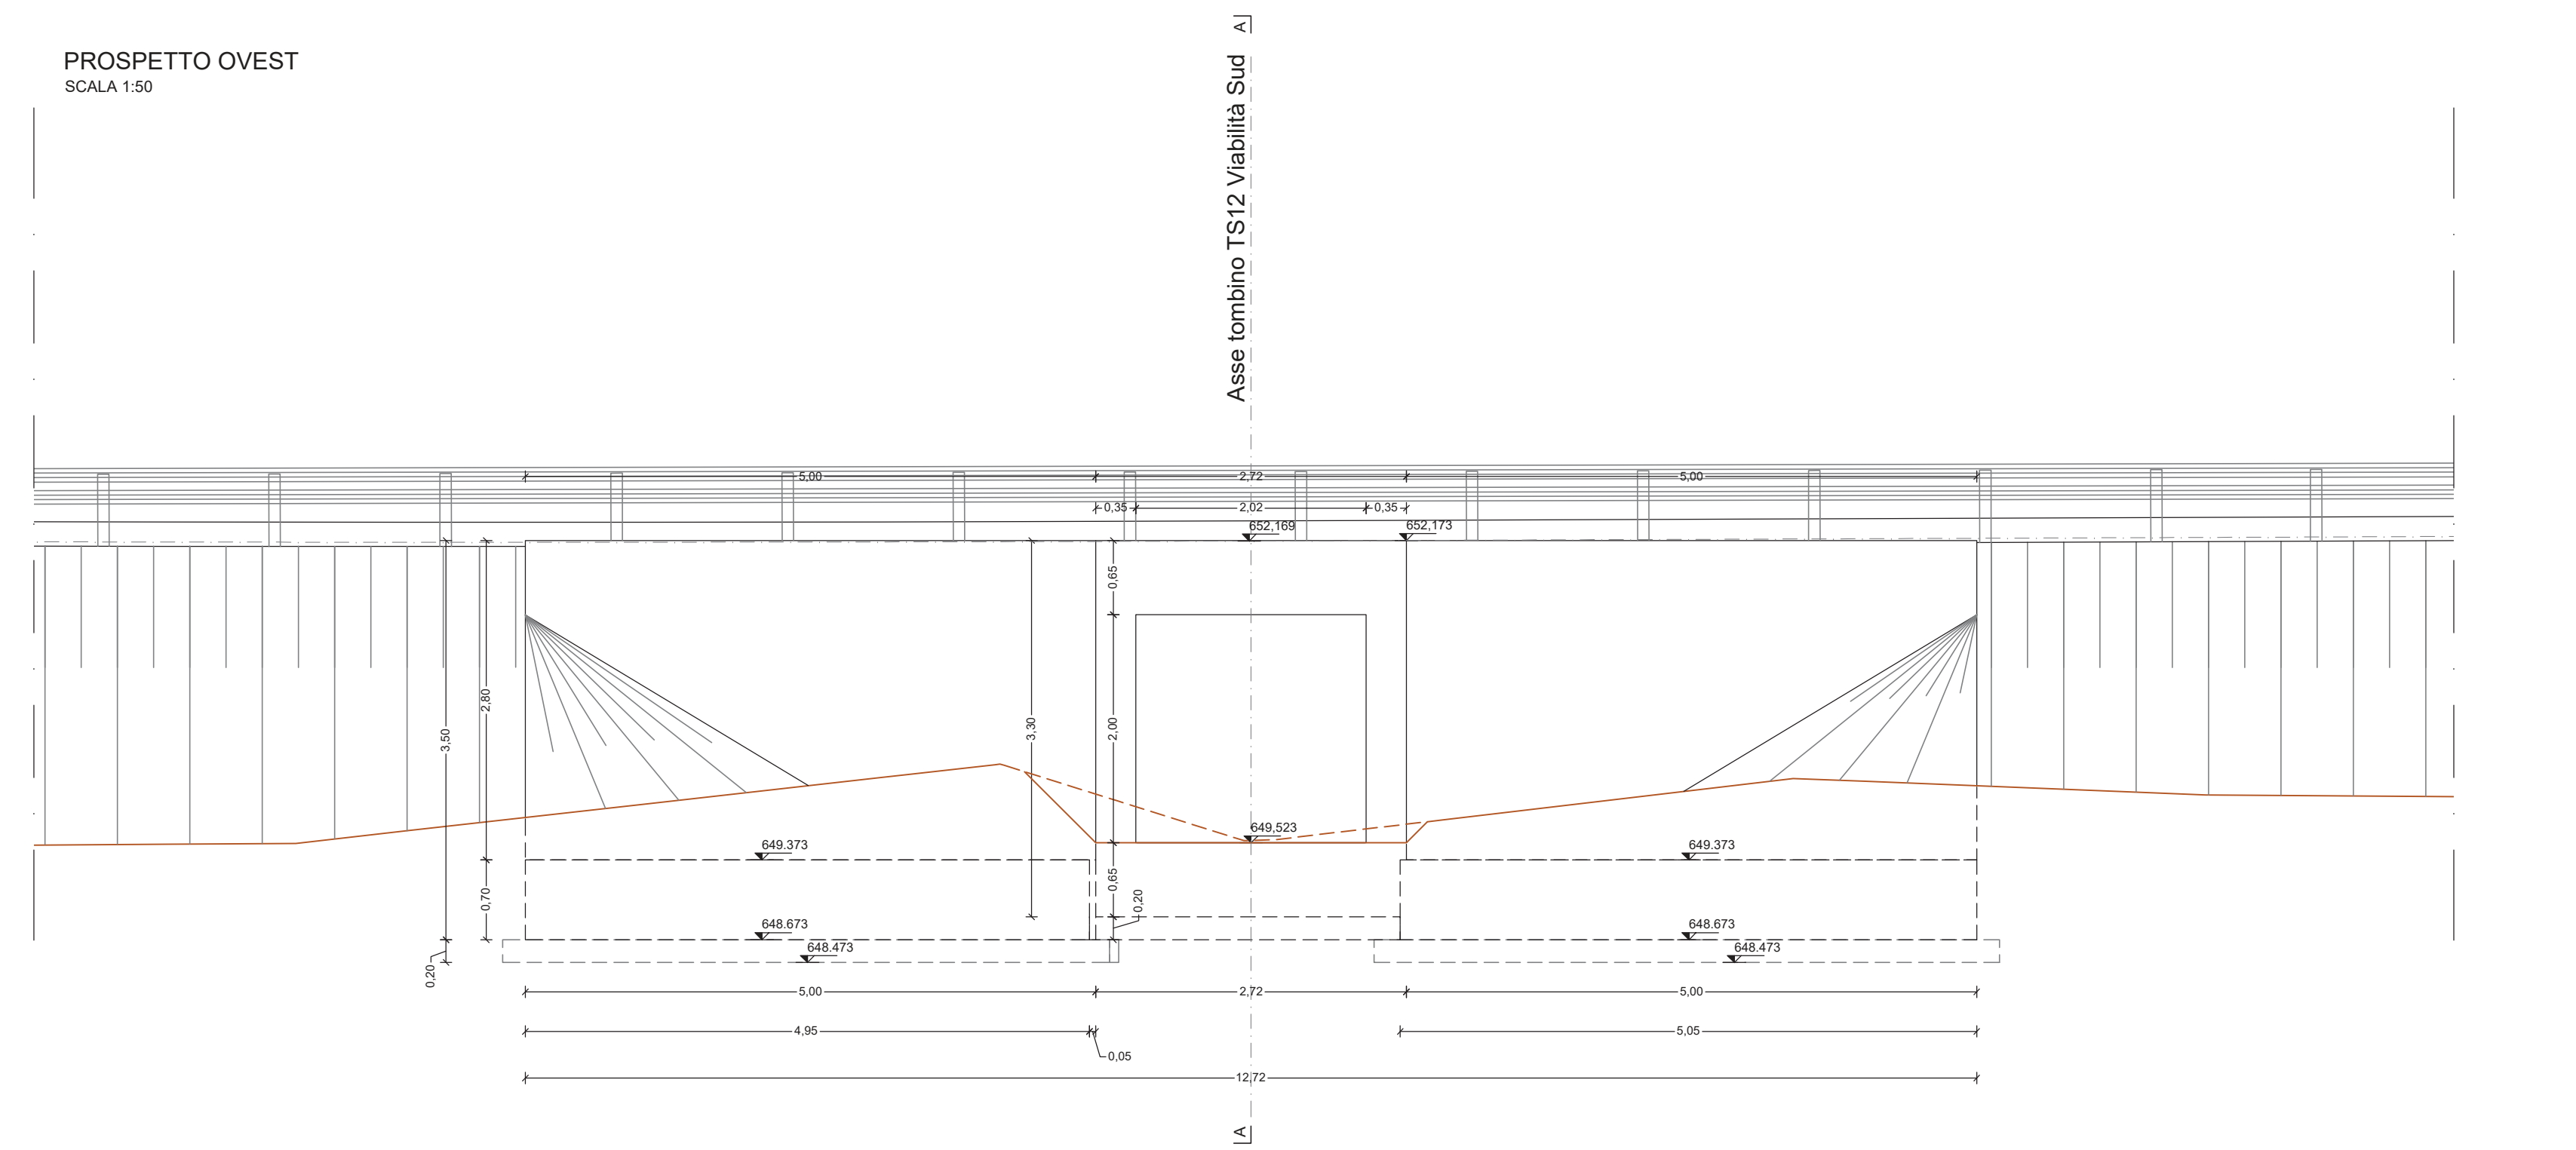

PROSPETTO EST  
SCALA 1:50

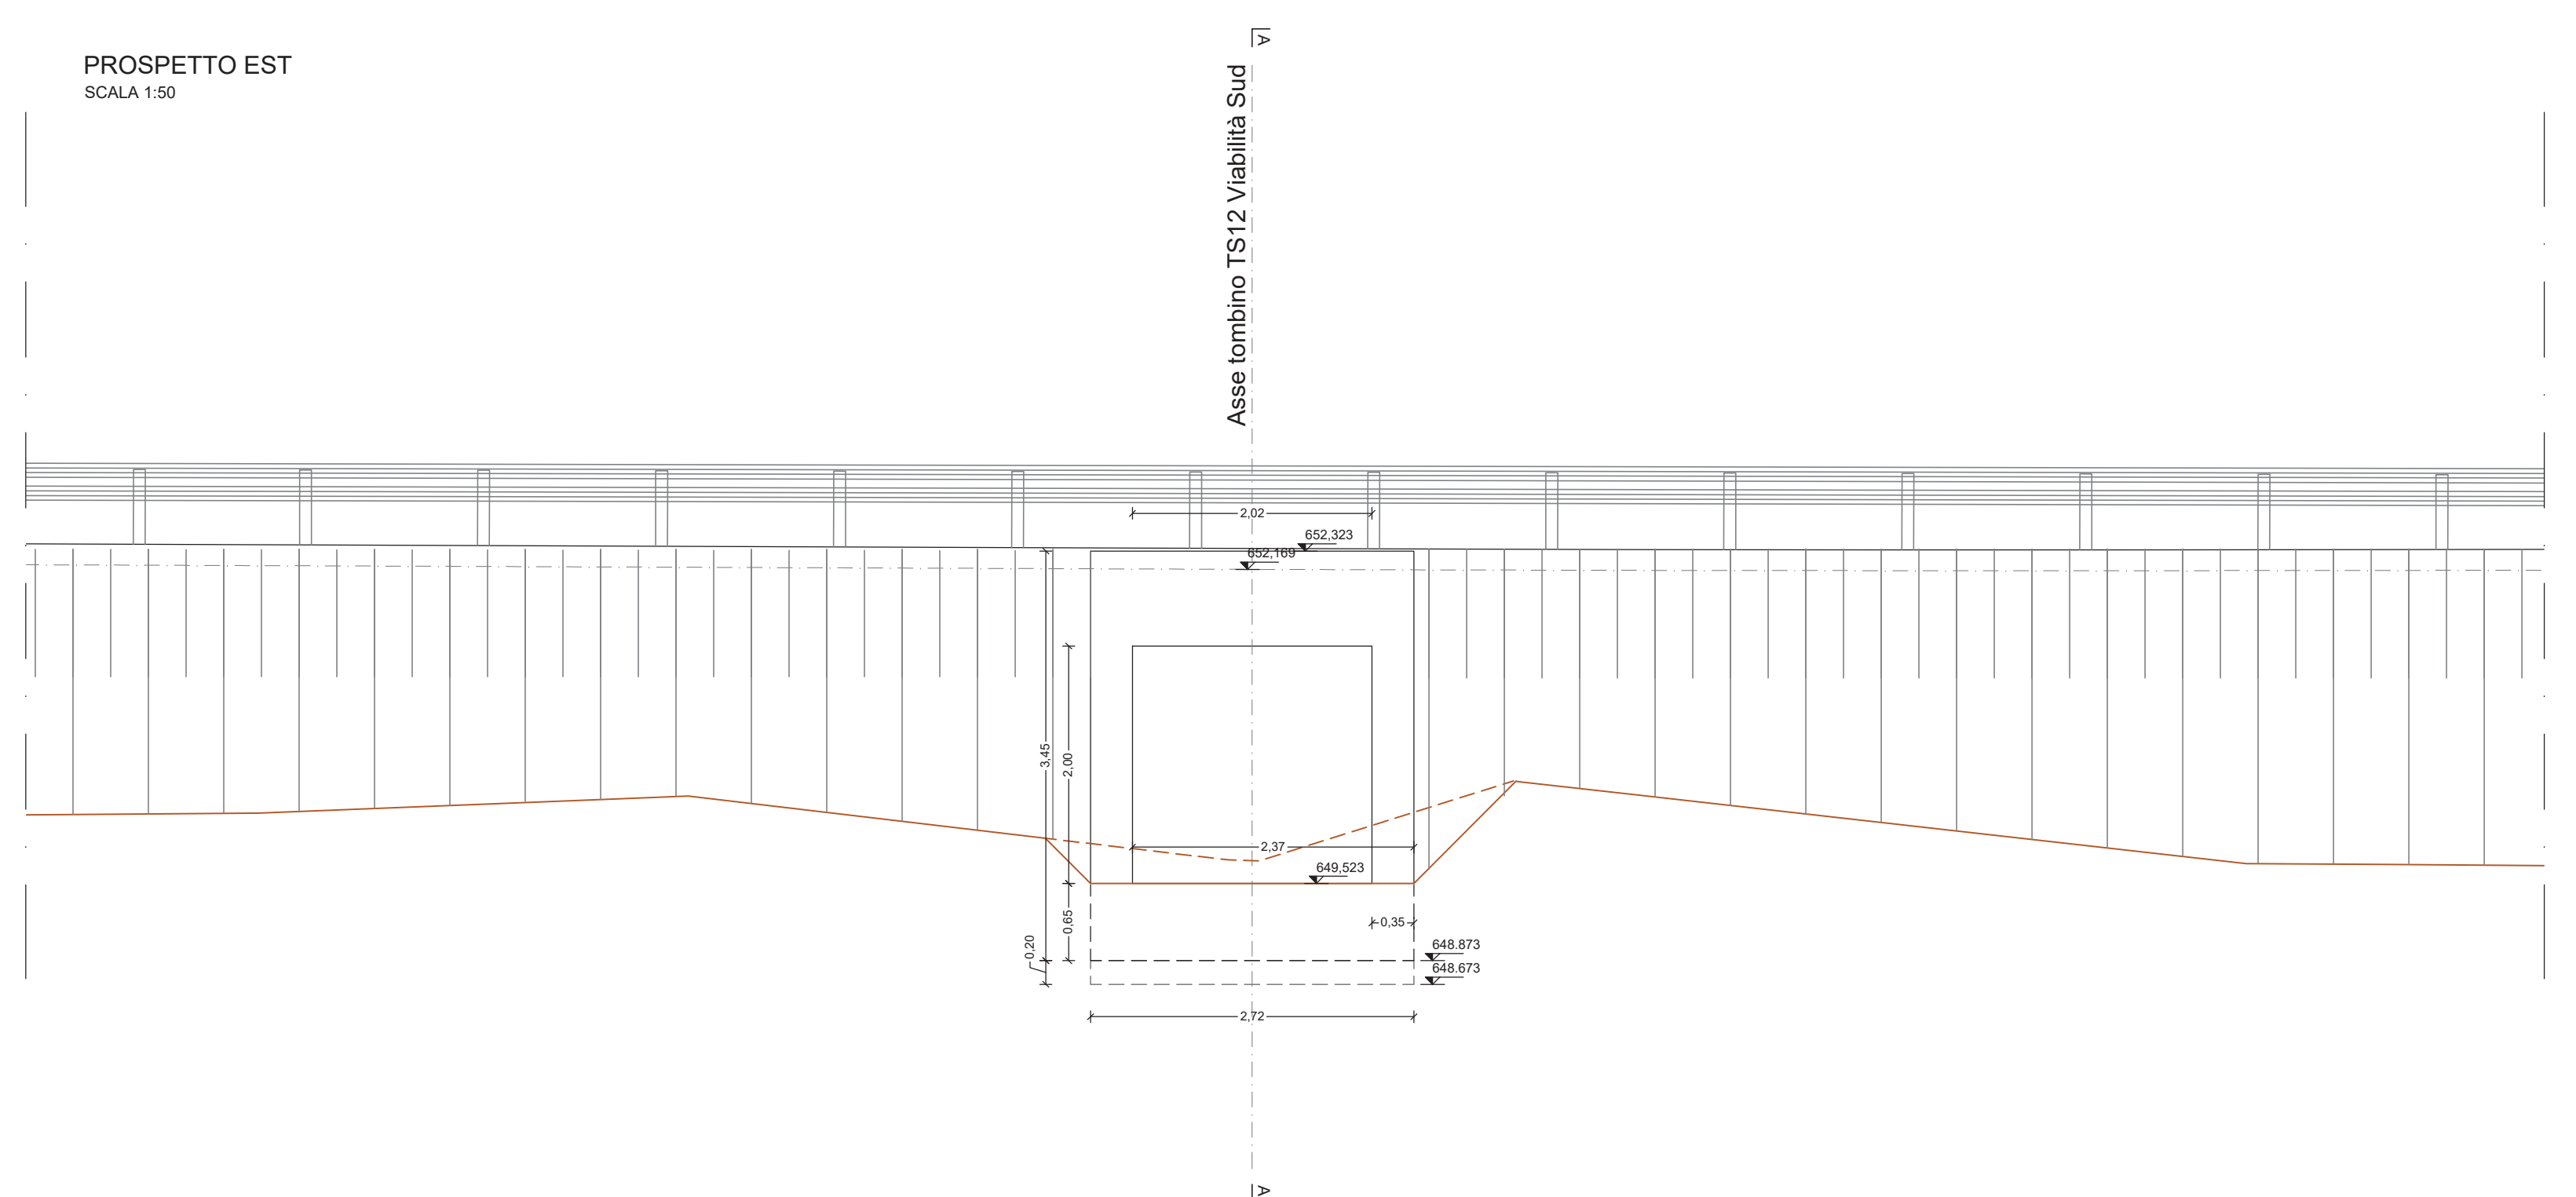

**anas**  
GRUPPO FS ITALIANE Direzione Progettazione e Realizzazione Lavori

**S.S.131 DI "CARLO FELICE"**  
Adeguamento e messa in sicurezza della S.S.131  
Risoluzione dei nodi critici 2° stralcio  
dal km 108+300 al km 158+000

**PROGETTO ESECUTIVO** CA284

R.T.I. di PROGETTAZIONE: Mandataria **PROITER** Via G.B. Sommarini n°3 20125 - Milano Tel. 02 47929171 email: mo@proiter.it Mandante **delis** Via Arlemide n°13 50100 Agropoli Tel. 0562 421207 email: delis@ingegneripec.it

PROGETTISTI:  
Ing. Riccardo Fornacioli - Pro Iter srl (Integratore prestazioni specialistiche)  
Ordine Ing. di Milano n. 18542  
Ing. Nicola D'Allesandro - Delta Ingegneria srl  
Ordine Ing. di Agrigento n. 4995  
IL GEOLOGO:  
Dott. Geol. Massimo Mazzaronico - Pro Iter srl  
ASO Geol. Leonardo A. A702

COORDINATORE PER LA SICUREZZA IN FASE DI PROGETTAZIONE:  
Ing. Diego Ciccarelli  
Ordine Ing. di Milano n. 15813

VISTO: IL RESP. DEL PROCEDIMENTO  
Dott. Ing. Salvatore Franco

PROTOCOLLO DATA

OPERE D'ARTE MINORI - Tombini idraulici  
Scotolare pk 153+370 - TS12 su S017 200 x 200 cm  
carpenteria tombino viabilità sud

| PROGETTO       | LIV. PROG. | N. PROG. | REVISIONE | SCALA |
|----------------|------------|----------|-----------|-------|
| LOPLSQE        | 1901       |          | B         | 1/50  |
| ELAB.          |            |          |           |       |
| TOOTM10STRCP02 |            |          |           |       |

| REV. | DESCRIZIONE  | DATA        | REDATTO              | VERIFICATO     | APPROVATO            |
|------|--|-------------|----------------------|----------------|----------------------|
| D    |  |             |                      |                |                      |
| C    |  |             |                      |                |                      |
| B    | REVISIONE PER ISTRUTTORIA, VERIFICA E CONTROLLI D.LGS. 35/21 | Aprile 2021 | Ing. S. D'ALESSANDRO | Ing. M. CARANO | Ing. N. D'ALESSANDRO |
| A    | Emissione  | Marzo 2020  | Ing. S. D'ALESSANDRO | Ing. M. CARANO | Ing. N. D'ALESSANDRO |