




SEZIONE LONGITUDINALE A-A
SCALA 1:50

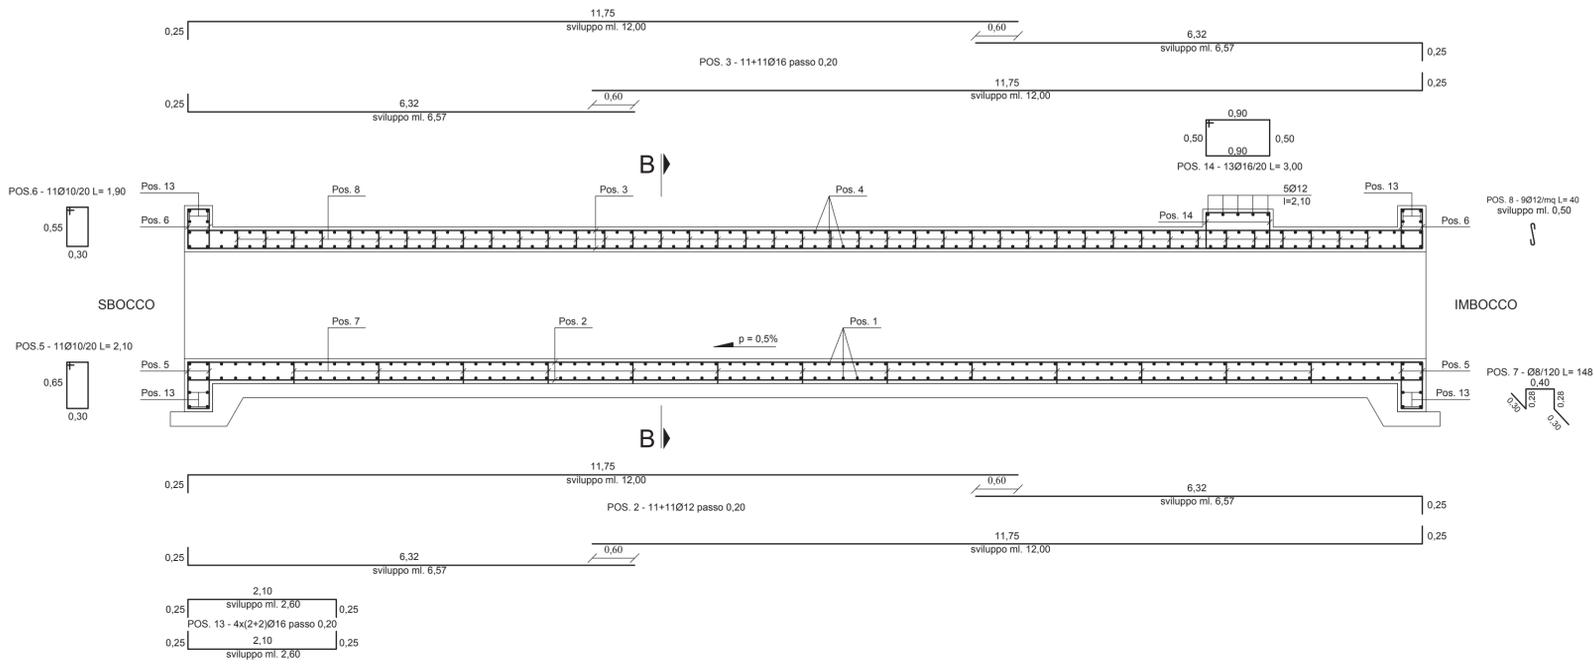


SEZIONE TRASVERSALE B-B
SCALA 1:50

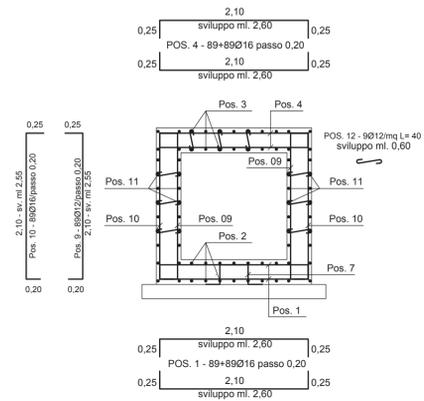

ARMATURA PARETE A
SCALA 1:50

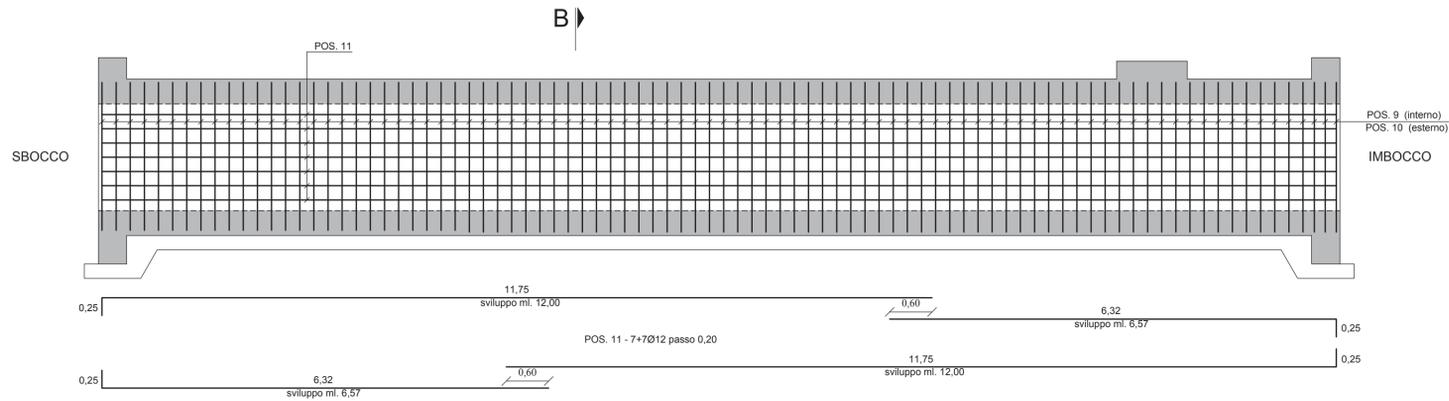

ARMATURA PARETE B
SCALA 1:50

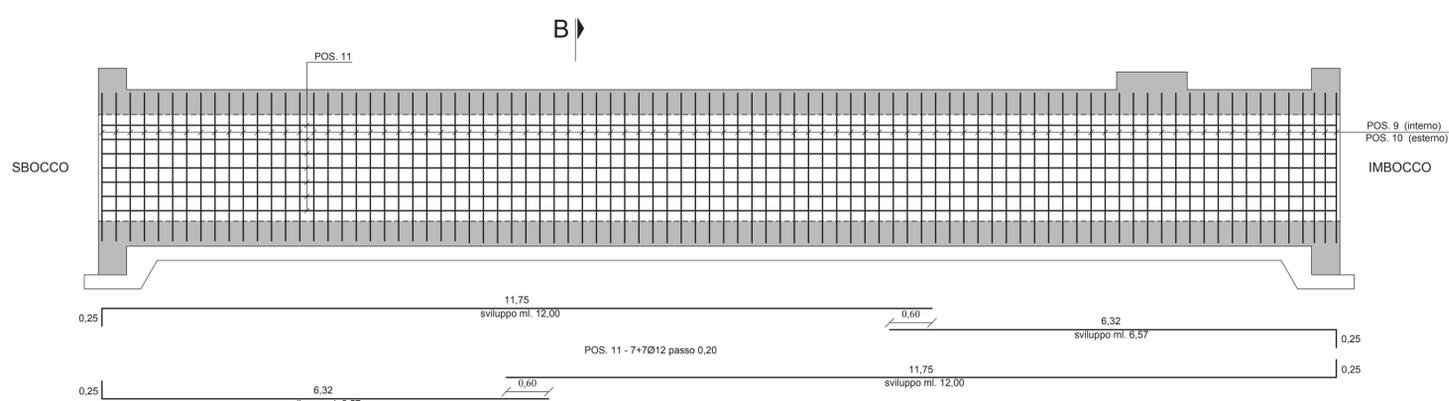

NOTA
POSIZIONI NELLA SPALLA: DA Pos. 1 a Pos. 14

anas
GRUPPO FS ITALIANE Direzione Progettazione e Realizzazione Lavori

S.S.131 DI "CARLO FELICE"
Adeguamento e messa in sicurezza della S.S.131
Risoluzione dei nodi critici 2°stralcio
dal km 108+300 al km 158+000

PROGETTO ESECUTIVO CA284

R.T.I. di PROGETTAZIONE: Mandataria Mandante

PRO ITER Via G.B. Sammartini n°5
20125 - Milano
Tel. 02 6787911
email: moi@proiter.it

delig Via Artemide n°3
92100 Agrigento
Tel. 0922 421007
email: deligaingegneria@pec.it

PROGETTISTI:
Ing. Riccardo Formichi - Pro Iter srl (Integratore prestazioni specialistiche)
Ordine Ing. di Milano n. 18045
Ing. Nicola D'Alessandro - Delta Ingegneria srl
Ordine Ing. di Agrigento n. A935

IL GEOLOGO
Dott. Geol. Massimo Mezzanonica - Pro Iter srl
Albo Geol. Lombardia n. A762

COORDINATORE PER LA SICUREZZA IN FASE DI PROGETTAZIONE
Ing. Diego Ceccherelli
Ordine Ing. di Milano n. 15813

VISTO: IL RESP. DEL PROCEDIMENTO
Dott. Ing. Salvatore Frasca

OPERE D'ARTE MINORI - Tomhini idraulici
Scotolare pk 149+ 044 - TS14 su V02 150 x 150 cm
armatura

CODICE PROGETTO	NOME FILE	REVISIONE	SCALA
PROGETTO L O P L S Q E 1901	T00TM12STRAR01A	A	varie
D			
C			
B			
A	Emissione	Marzo 2020	Ing. D. D'ALESSANDRO
REV.	DESCRIZIONE	DATA	REDDATTO VERIFICATO APPROVATO