## PIANTA
SCALA 1:50




## PLANIMETRIA
SCALA1:200







## SEZIONE A-A
SCALA 1:50

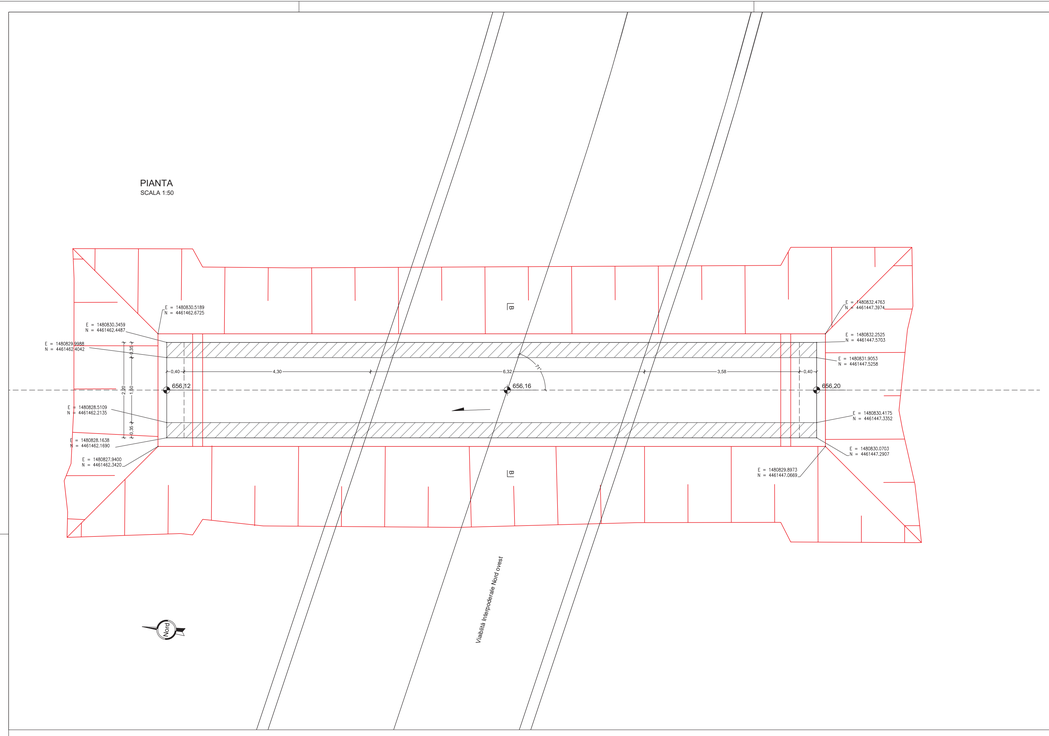


## SEZIONE B-B
SCALA 1:50

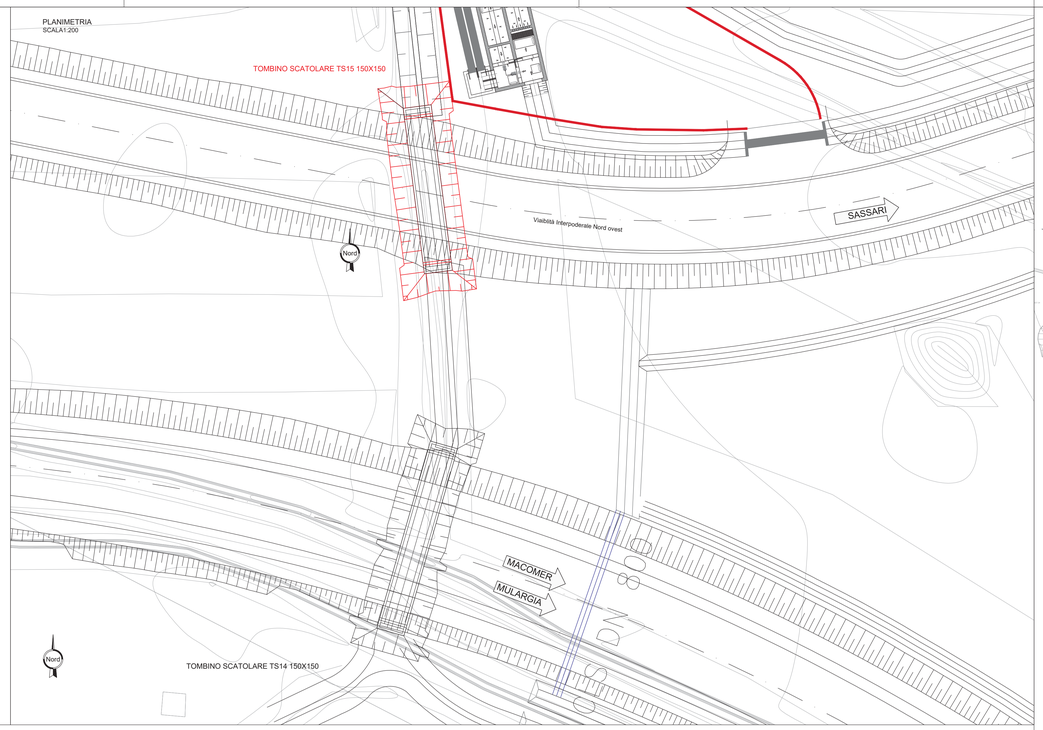

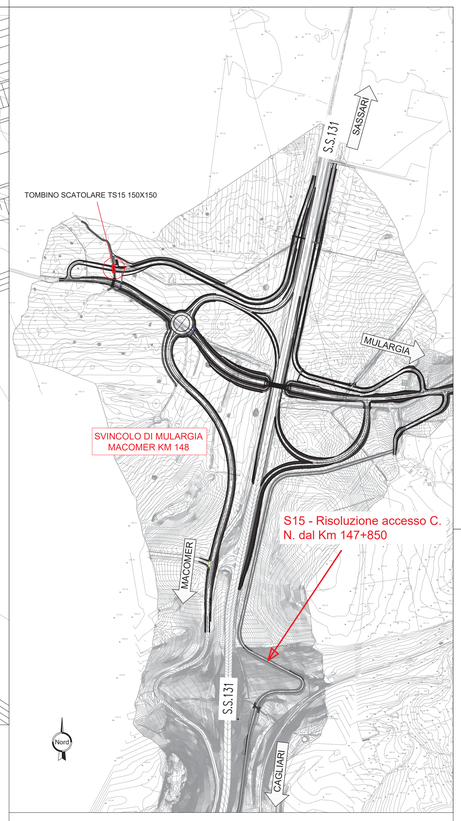
## PROSPETTO SBOCCO
SCALA 1:50

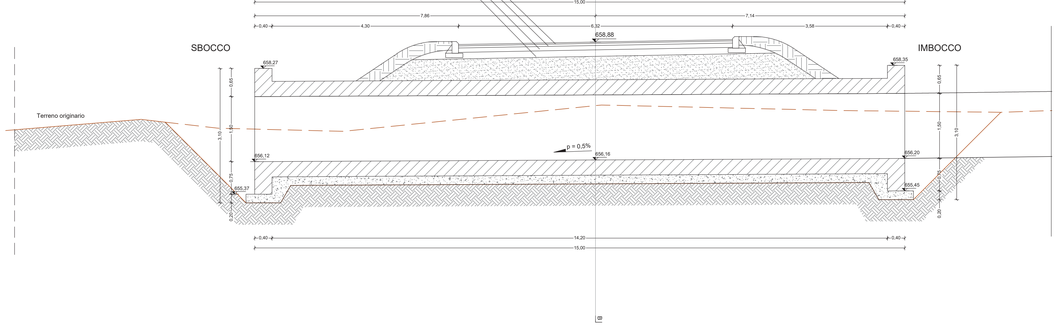


## PROSPETTO IMBOCCO
SCALA 1:50

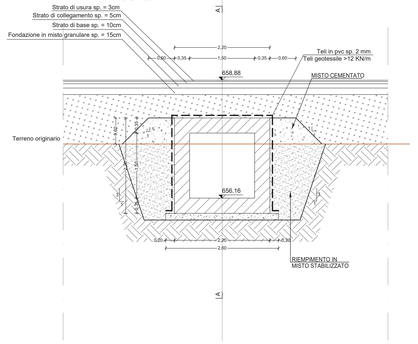


Sanas
GRUPPO FS ITALIANE

*Direzione Progettazione e Realizzazione Lavori*

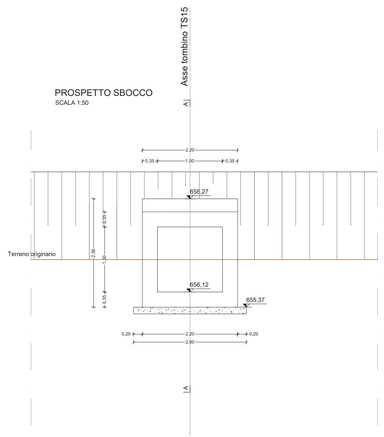S.S.131 DI "CARLO FELICE"
Adeguamento e messa in sicurezza della S.S.131
Risoluzione dei nodi critici 2°stralcio
dal km 108+300 al km 158+000

**PROGETTO ESECUTIVO** | CA284

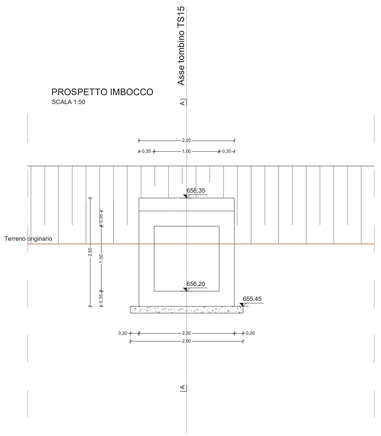R.T.I. di PROGETTAZIONE:

Mandataria
PRO ITER
Progetto Infrastruttura Territorio s.r.l.
*Via G.B. Sommartini n°5*
*20125 – Milano*
*Tel. 02 6787911*
*email:mail@proiter.it*

Mandante
delta
*Via Artemide n°3*
*92100 Agrigento*
*Tel. 0922 421207*
*email: deltaingegneria@pec.it*

PROGETTISTI:
*Ing. Riccardo Formichi – Pro Iter srl (Integratore prestazioni specialistiche)*
*Ordine Ing. di Milano n. 18045*
*Ing. Nicolò D'Alessandro – Delta Ingegneria srl*
*Ordine Ing. di Agrigento n. A995*

IL GEOLOGO
*Dott. Geol. Massimo Mezzanzanica – Pro Iter srl*
*Albo Geol. Lombardia n. A762*

COORDINATORE PER LA SICUREZZA IN FASE DI PROGETTAZIONE
*Ing. Diego Ceccherelli*
*Ordine Ing. di Milano n. 15813*

VISTO: IL RESP. DEL PROCEDIMENTO
*Dott. Ing. Salvatore Frasca*

PROTOCOLLO | DATA

OPERE D'ARTE MINORI – Tombini idraulici
Scatolare pk 143+ 076 - TS15 150 x 150 cm
carpenteria

| CODICE PROGETTO | | NOME FILE | REVISIONE | SCALA |
|---|---|---|---|---|
| PROGETTO: LOPLSQ | LIV. PROG.: E | N. PROG.: 1901 | T00TM13STRCP01B | B | varie |
| CODICE ELAB.: T00TM13STRCP01 | | | | |

| REV. | DESCRIZIONE | DATA | REDATTO | VERIFICATO | APPROVATO |
|---|---|---|---|---|---|
| D | | | | | |
| C | | | | | |
| B | REVISIONE PER ISTRUTTORIA, VERIFICA E CONTROLLI D.LGS. 35/11 | Aprile 2021 | Ing.D. D'ALESSANDRO | Ing. M. CARLINO | Ing.N. D'ALESSANDRO |
| A | Emissione | Marzo 2020 | Ing.D. D'ALESSANDRO | Ing. M. CARLINO | Ing.N. D'ALESSANDRO |