PIANTA
SCALA 1:50

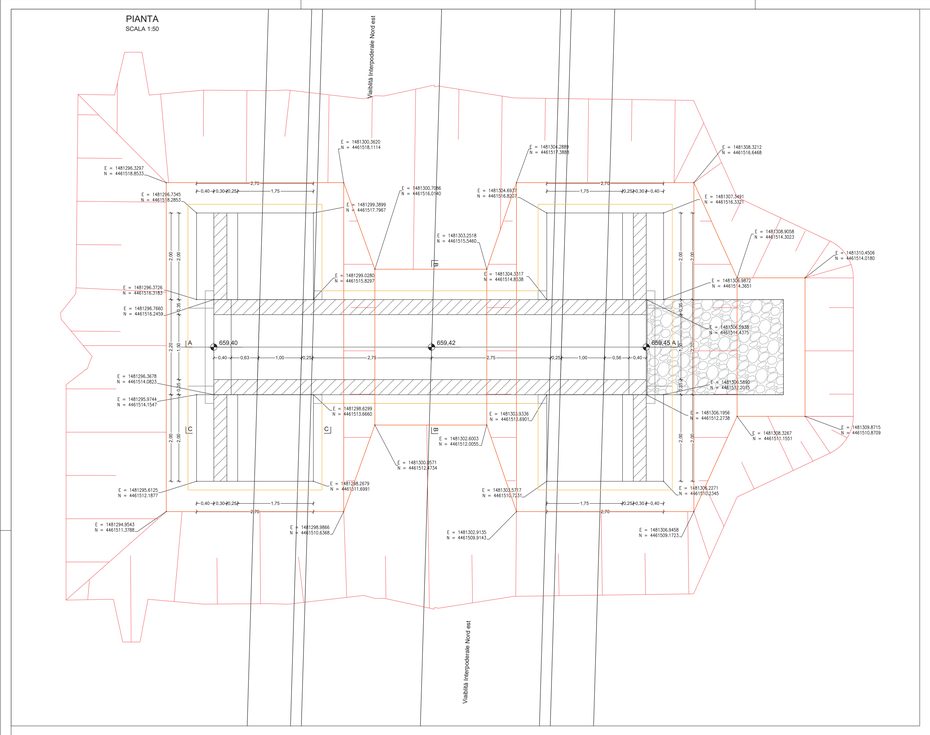

PLANIMETRIA
SCALA1:200

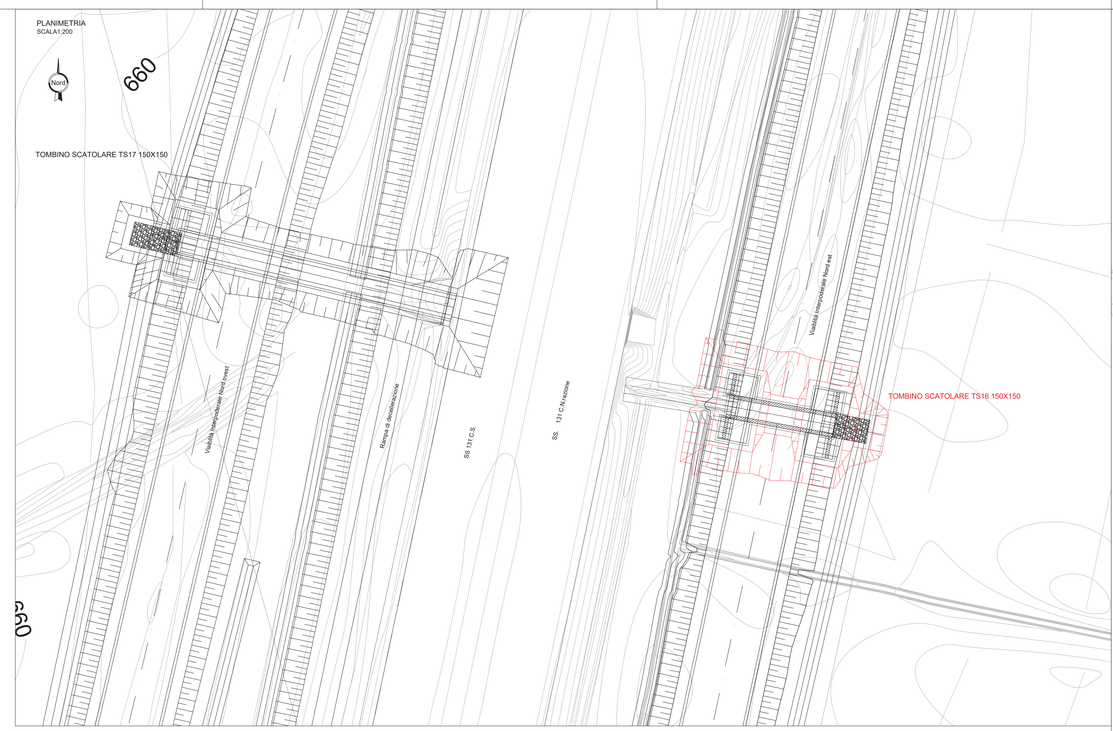

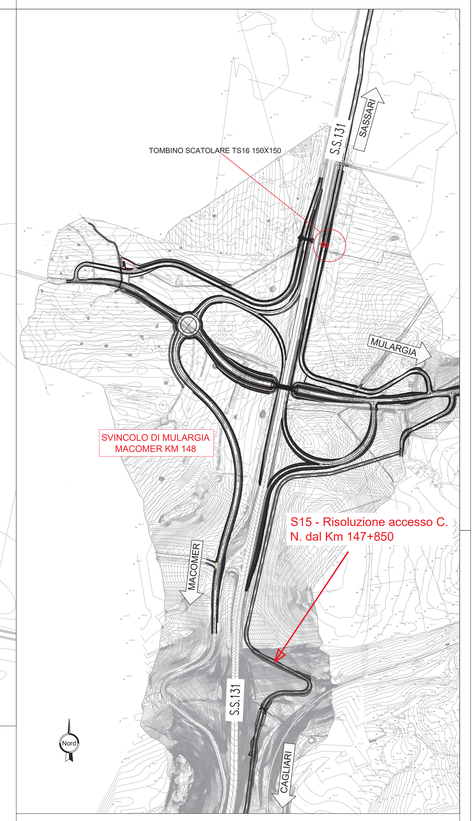

SEZIONE A-A
SCALA 1:50

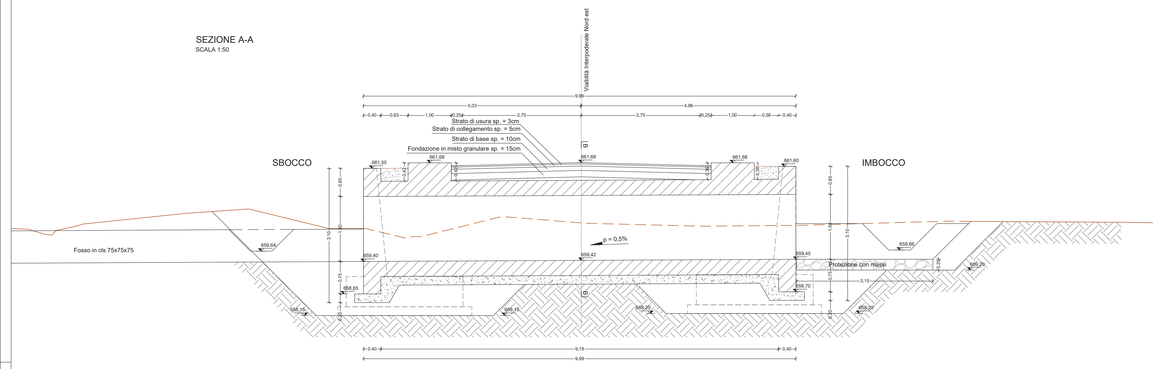

SEZIONE D-D
SCALA 1:50

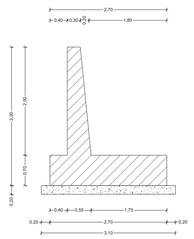

SEZIONE B-B
SCALA 1:50

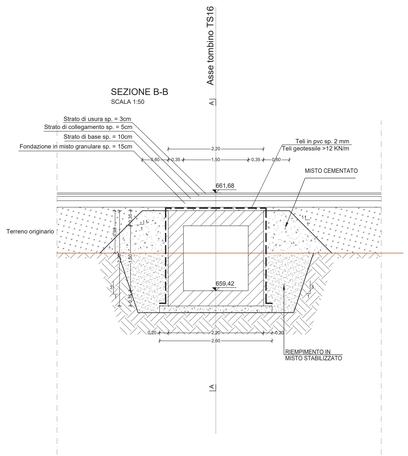

PROSPETTO SBOCCO
SCALA 1:50

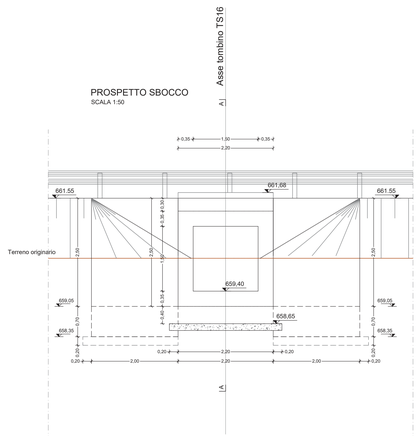

PROSPETTO IMBOCCO
SCALA 1:50

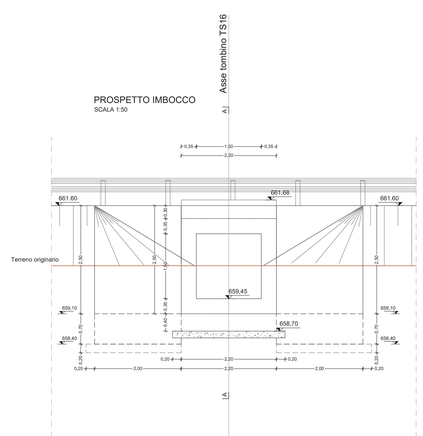

anas
GRUPPO FS ITALIANE
Direzione Progettazione e Realizzazione Lavori

S.S.131 DI "CARLO FELICE"
Adeguamento e messa in sicurezza della S.S.131
Risoluzione dei nodi critici 2°stralcio
dal km 108+300 al km 158+000

PROGETTO ESECUTIVO
CA284

R.T.I. di PROGETTAZIONE:

Mandataria: PRO ITER Progettazione Ingegneria Territorio s.r.l. — Via G.B. Sammartini n°5, 20125 – Milano, Tel. 02 6787911, email:mail@proiter.it

Mandante: delta Ingegneria — Via Artemide n°3, 92100 Agrigento, Tel. 0922 421007, email: deltaingegneria@pec.it

PROGETTISTI:
Ing. Riccardo Formichi – Pro Iter srl (Integratore prestazioni specialistiche) Ordine ing. di Milano n. 18045
Ing. Nicolò D'Alessandro – Delta Ingegneria srl Ordine ing. di Agrigento n. A995

IL GEOLOGO
Dott. Geol. Massimo Mezzanzanica – Pro Iter srl Albo Geol. Lombardia n. 476/2

COORDINATORE PER LA SICUREZZA IN FASE DI PROGETTAZIONE
Ing. Diego Cecchorelli Ordine ing. di Milano n. 15813

VISTO IL RESP. DEL PROCEDIMENTO
Dott. Ing. Salvatore Frasca

PROTOCOLLO | DATA

ORDINE DEGLI INGEGNERI DELLA PROVINCIA DI MILANO — DOTT.ING. RICCARDO FORMICHI — Sez.A. Settori: A) Civile e ambientale B) Industriale C) Dell'informazione — N. A 18045

Ordine degli Ingegneri della Provincia di Agrigento — N. A 995 — Nicolò D'Alessandro

OPERE D'ARTE MINORI – Tombini idraulici
Scatolare pk 149+ 231 - TS16 150 x 150 cm
carpenteria

CODICE PROGETTO		NOME FILE	REVISIONE	SCALA
PROGETTO / LIV. PROG. / N. PROG.		T00TM14STRCP01B		
LOPLSQ	E 1901	CODICE ELAB. T00TM14STRCP01	B	varie

REV.	DESCRIZIONE	DATA	REDATTO	VERIFICATO	APPROVATO
D					
C					
B	REVISIONE PER ISTRUTTORIA, VERIFICA E CONTROLLI D.LGS. 35/11	Aprile 2021	Ing.D. D'ALESSANDRO	Ing. M. CARLINO	Ing.N. D'ALESSANDRO
A	Emissione	Marzo 2020	Ing.D. D'ALESSANDRO	Ing. M. CARLINO	Ing.N. D'ALESSANDRO