



STRALCIO VINCOLI scala 1:5.000




STRALCIO USO DEL SUOLO scala 1:5.000

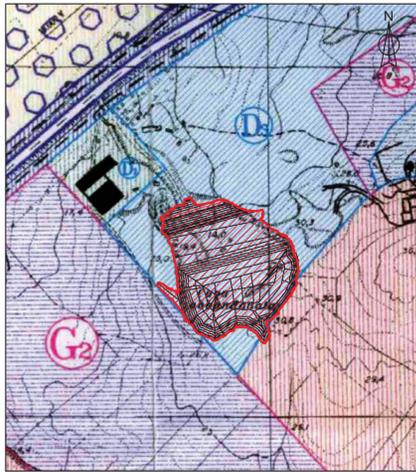

STRALCIO PUC scala 1:5.000

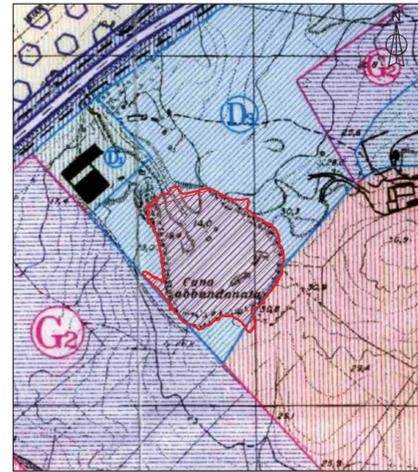

RIPRISTINO VEGETAZIONALE PLANIMETRIA scala 1:1.000

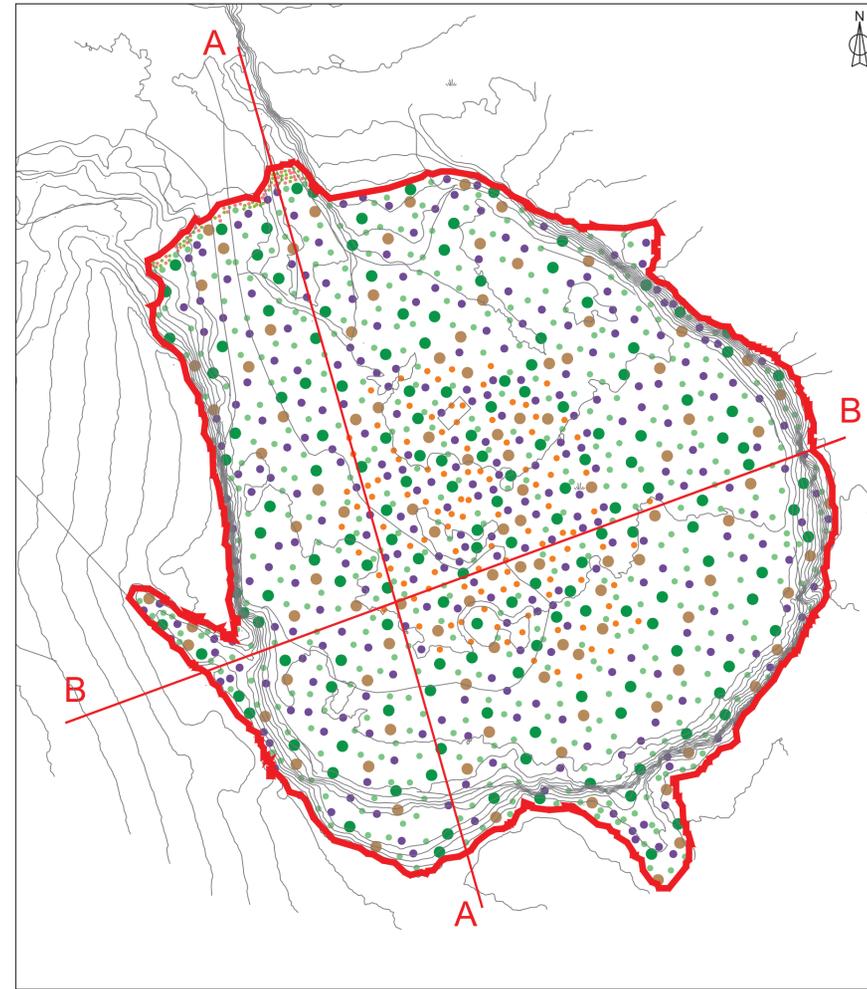

LEGENDA

- RIPRISTINO VEGETAZIONALE PLANIMETRIA**
- Pistacia lentiscus
 - Rhamnus alaternus
 - Myrtus communis
 - Spartium junceum
 - Asphodelus microcarpus
 - Cistus incanus
 - Cistus salvifolius

- SEZIONI**
- Materiale di deposito
 - MA 1 - Massa arbustiva di piccola dimensione e poco eterogenea in specie e fitta
 - MA 2 - Massa arbustiva di medio-grande dimensione delle specie, eterogenea e fitta
 - MA 3 - Massa arbustiva di media dimensione ed eterogeneità delle specie e poco fitta

Numero di individui per specie utilizzate nell'ambito dei sestì di impianto previsti

Sesto di impianto	Superficie*	Tramatza						
		Cistus incanus	Cistus salvifolius	Pistacia lentiscus	Rhamnus alaternus	Myrtus communis	Asphodelus macrocarpus	Spartium junceum
MA 1	110	25	20					
MA 2	24025			96	96	289	385	
MA 3	6820			82	110	110	110	164

- * Indicazione in mq
- PLANIMETRIA STATO ATTUALE SU ORTOFOTO E CARTOGRAFIA**
- Perimetrazione Area di deposito


- STRALCIO USO DEL SUOLO**
- 1122 - Fabbricati rurali
 - 1211 - Insediamenti industriali/artig. e comm. e spazi annessi
 - 1421 - Aree ricreative e sportive
 - 2111 - Seminativi in aree non irrigue
 - 321 - Aree a pascolo naturale

- STRALCIO PUC del comune di Tramatza**
- G1 - Sottozona Impianti tecnologici
 - E2 - Sottozona Aree con estensione prevalente per la fusione agricolo produttiva
 - D1 - Sottozona Artigianale - Commerciale parzialmente compressa
 - D3 - Sottozona Artigianale - Commerciale regolamentata con P.A.

PLANIMETRIA STATO ATTUALE SU ORTOFOTO scala 1:2.000




PLANIMETRIA STATO ATTUALE SU CARTOGRAFIA scala 1:2.000

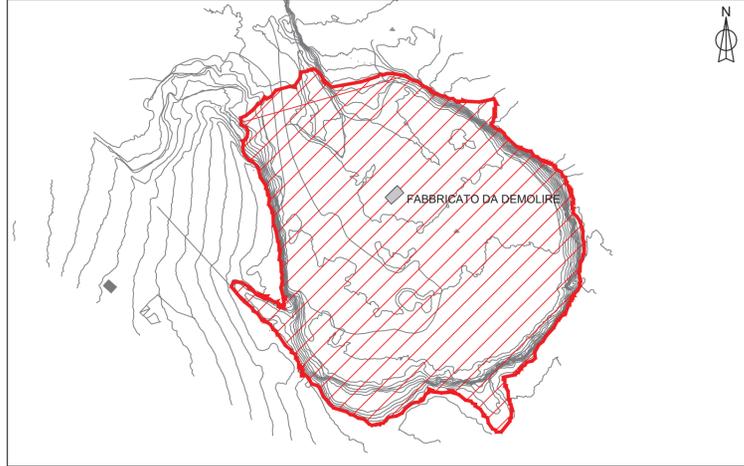


SEZIONI SISTEMAZIONE scala 1:500

SEZIONE A-A'

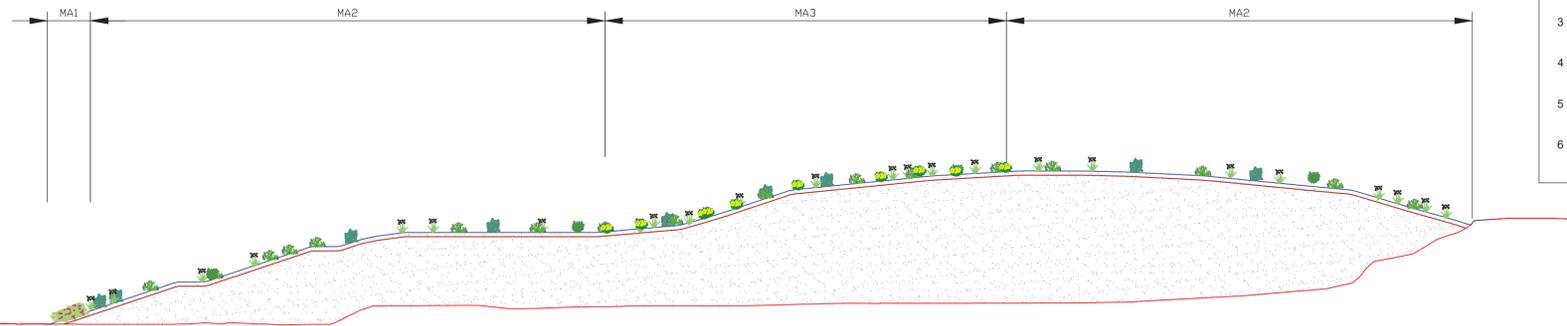

- Interventi in progetto:
- 1 - Perforazione, disaggio e bonifica preliminare delle scarpate e pendici rocciose (Art. E.03.003)
 - 2 - Sfalci dell'erba eseguita con attrezzatura idonea della superficie di rimodellamento (Art. PA.VE.02)
 - 3 - Intervento di rimodellamento con materiale proveniente dagli scavi (mc 272.296,250)
 - 4 - Ricostituzione dell'orizzonte superficiale di suolo (Art. A.02.004)
 - 5 - Ripristino della funzionalità pedoagronomica (Art. F.01.009.a)
 - 6 - Rinaturalizzazione con impianto di essenze arbustive e arboree autoctone

SEZIONE B-B'

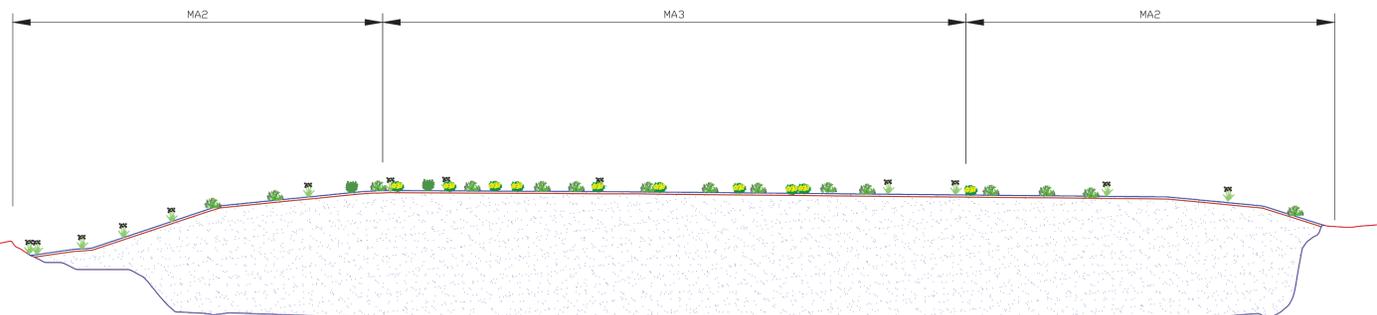

GRUPPO FS ITALIANE Direzione Progettazione e Realizzazione Lavori

S.S.131 DI "CARLO FELICE"
Adeguamento e messa in sicurezza della S.S.131
Risoluzione dei nodi critici 2°stralcio
dal km 108+300 al km 158+000

PROGETTO ESECUTIVO

CA284

R.T.I. di PROGETTAZIONE: **Mandataria**

Via G.B. Sammartini n°5
20125 - Milano
Tel. 02 6787911
email: mail@proiter.it

Mandante

Via Artemide n°3
92100 Agrigento
Tel. 0922 421007
email: deltaingegneria@pec.it

PROGETTISTI:
 Ing. Riccardo Formichi - Pro Iter srl (Integratore prestazioni specialistiche)
 Ordine Ing. di Milano n. 18045

Ing. Nicola D'Alessandro - Delta Ingegneria srl
 Ordine Ing. di Agrigento n. 4995

IL GEOLOGO
 Dott. Geol. Massimo Mezzanica - Pro Iter srl
 Albo Geol. Lombardia n. A762

COORDINATORE PER LA SICUREZZA IN FASE DI PROGETTAZIONE
 Ing. Diego Ceccherelli
 Ordine Ing. di Milano n. 15813

VISTO: IL RESP. DEL PROCEDIMENTO
 Dott. Ing. Salvatore Frasca

INTERVENTI DI INSERIMENTO PAESAGGISTICO E AMBIENTALE
Sistemazione ambientale del sito di deposito "S.Margherita"

CODICE PROGETTO		NOME FILE		REVISIONE	SCALA
PROGETTO	LV. PROG. N. PROG.	T00IA00AMBDI03A.pdf			
L0PLSQE	1901	CODICE ELAB.	T00IA00AMB0103	A	VARIE
D					
C					
B					
A	REVISIONE PER ISTRUTTORIA, VERIFICA E CONTROLLI D.LGS. 35/11	DATA	APRILE 2021	ING. D. D'ALESSANDRO	ING. M. CARLINO
REV.	DESCRIZIONE	DATA	REDDATTO	VERIFICATO	APPROVATO