FASE 16a, 16b ,16c e 16d - Viabilità locale S4 - Planimetria R=1:2000

FASE F16: Realizzazione Viabilità Locale S04 (Tav. S04PS00TRAP901C - Tav. S04PS00TRAP902C)	
LAVORI CHE COMPONGONO LA FASE	F16a 1:Tracciamenti - Recinzione di cantiere - Formazione varco V.5-V.5a-V.5b-V.5c e segnaletica stradale
	F16a 2: Tratto sez.91-106; Tratto sez.55-78; tratto sez. 52-43; tratto sez. 35: - Scavi - movimenti terra – Rimozioni muretti a secco
	F16a 3: Tratto sez.91-106; Tratto sez.55-78; tratto sez. 52-43: Realizzazione piani stradali e idraulica di piattaforma
	F16a 4: Tratto sez.91-106; Tratto sez.55-78; tratto sez. 52-43: Fondazioni stradali – pavimentazioni – Rifacimento muretti a secco
	F16a 5: Tratto sez.91-106; Tratto sez.55-78; tratto sez. 52-43: Barriere di sicurezza - segnaletica - prima bitumatura
	F16b 1:Tratto sez.91-78 (lato sud), tratto sez.55-53 (lato sud), sez.43-35 (lato sud): montaggio recinzioni – segnaletica stradale e di deviazione traffico;
	F16b 2: Tratto sez.91-78 (lato sud), tratto sez.55-53 (lato sud), sez.43-35 (lato sud): Scavi e movimenti terra- Rimozione muretti a secco
	F16b 3: Tratto sez.91-78 (lato sud), tratto sez.55-53 (lato sud), sez.43-35 (lato sud): Realizzazione piani stradali e idraulica di piattaforma
	F16b 4: Tratto sez.91-78 (lato sud), tratto sez.55-53 (lato sud), sez.43-35 (lato sud): Fondazioni stradali – pavimentazioni- Rifacimento muretti a secco
	F16b 5: Tratto sez.91-78 (lato sud), tratto sez.55-53 (lato sud), sez.43-35 (lato sud): Barriere di sicurezza - segnaletica - prima bitumatura
	F16c 1: Tratto sez.91-78 (lato nord), tratto sez.55-53 (lato nord), sez.43-35 (lato nord): montaggio recinzioni – segnaletica stradale e di deviazione traffico;
	F16c 2: Tratto sez.91-78 (lato nord), tratto sez.55-53 (lato nord), sez.43-35 (lato nord): Scavi e movimenti terra- Rimozione muretti a secco
	F16c 3: Tratto sez.91-78 (lato nord), tratto sez.55-53 (lato nord), sez.43-35 (lato nord): Realizzazione piani stradali e idraulica di piattaforma
	F16c 4: Tratto sez.91-78 (lato nord), tratto sez.55-53 (lato nord), sez.43-35 (lato nord): Fondazioni stradali – pavimentazioni- Rifacimento muretti a secco
	F16c 5: Tratto sez.91-78 (lato nord), tratto sez.55-53 (lato nord), sez.43-35 (lato nord): Barriere di sicurezza - segnaletica - prima bitumatura
	F16d.1: bitumatura finale tratto sez.1-sez.106
	F16d.2: installazione segnaletica verticale e formazione segnaletica orizzontale tratto sez.1-sez.106
	F16d.3: smontaggio recinzioni e segnaletica stradale temporanea
Flussi veicolari sulla esistente S.S.131	
Flussi veicolari sulla viabilità locale	- Per tutta la durata della settofase F16a il traffico sulla viabilità locale rimarrà invariato ma interferito dal traffico dei mezzi di cantiere.
	- Per tutta la durata della settofase F16b il traffico per l'accesso ai fabbricati esistenti sarà garantito sia dalla viabilità secondaria esistente (TRATTO A) che dalla nuova viabilità (TRATTO B sez.91-106). La regolazione del traffico avverrà secondo lo SCHEMA T1. - Nella settofase F16c la regolazione semaforica e la segnaletica dello SCHEMA T1 saranno passati dal lato sud al lato nord.
Flussi di cantiere	Il traffico veicolare di cantiere impegna la viabilità locale esistente e la SP 15
NOTE	Le settofasi F16c.1 ed F16c.2 saranno realizzate con segnaletica temporanea e movimi a terra che parzializzano e regolano il traffico veicolare locale.

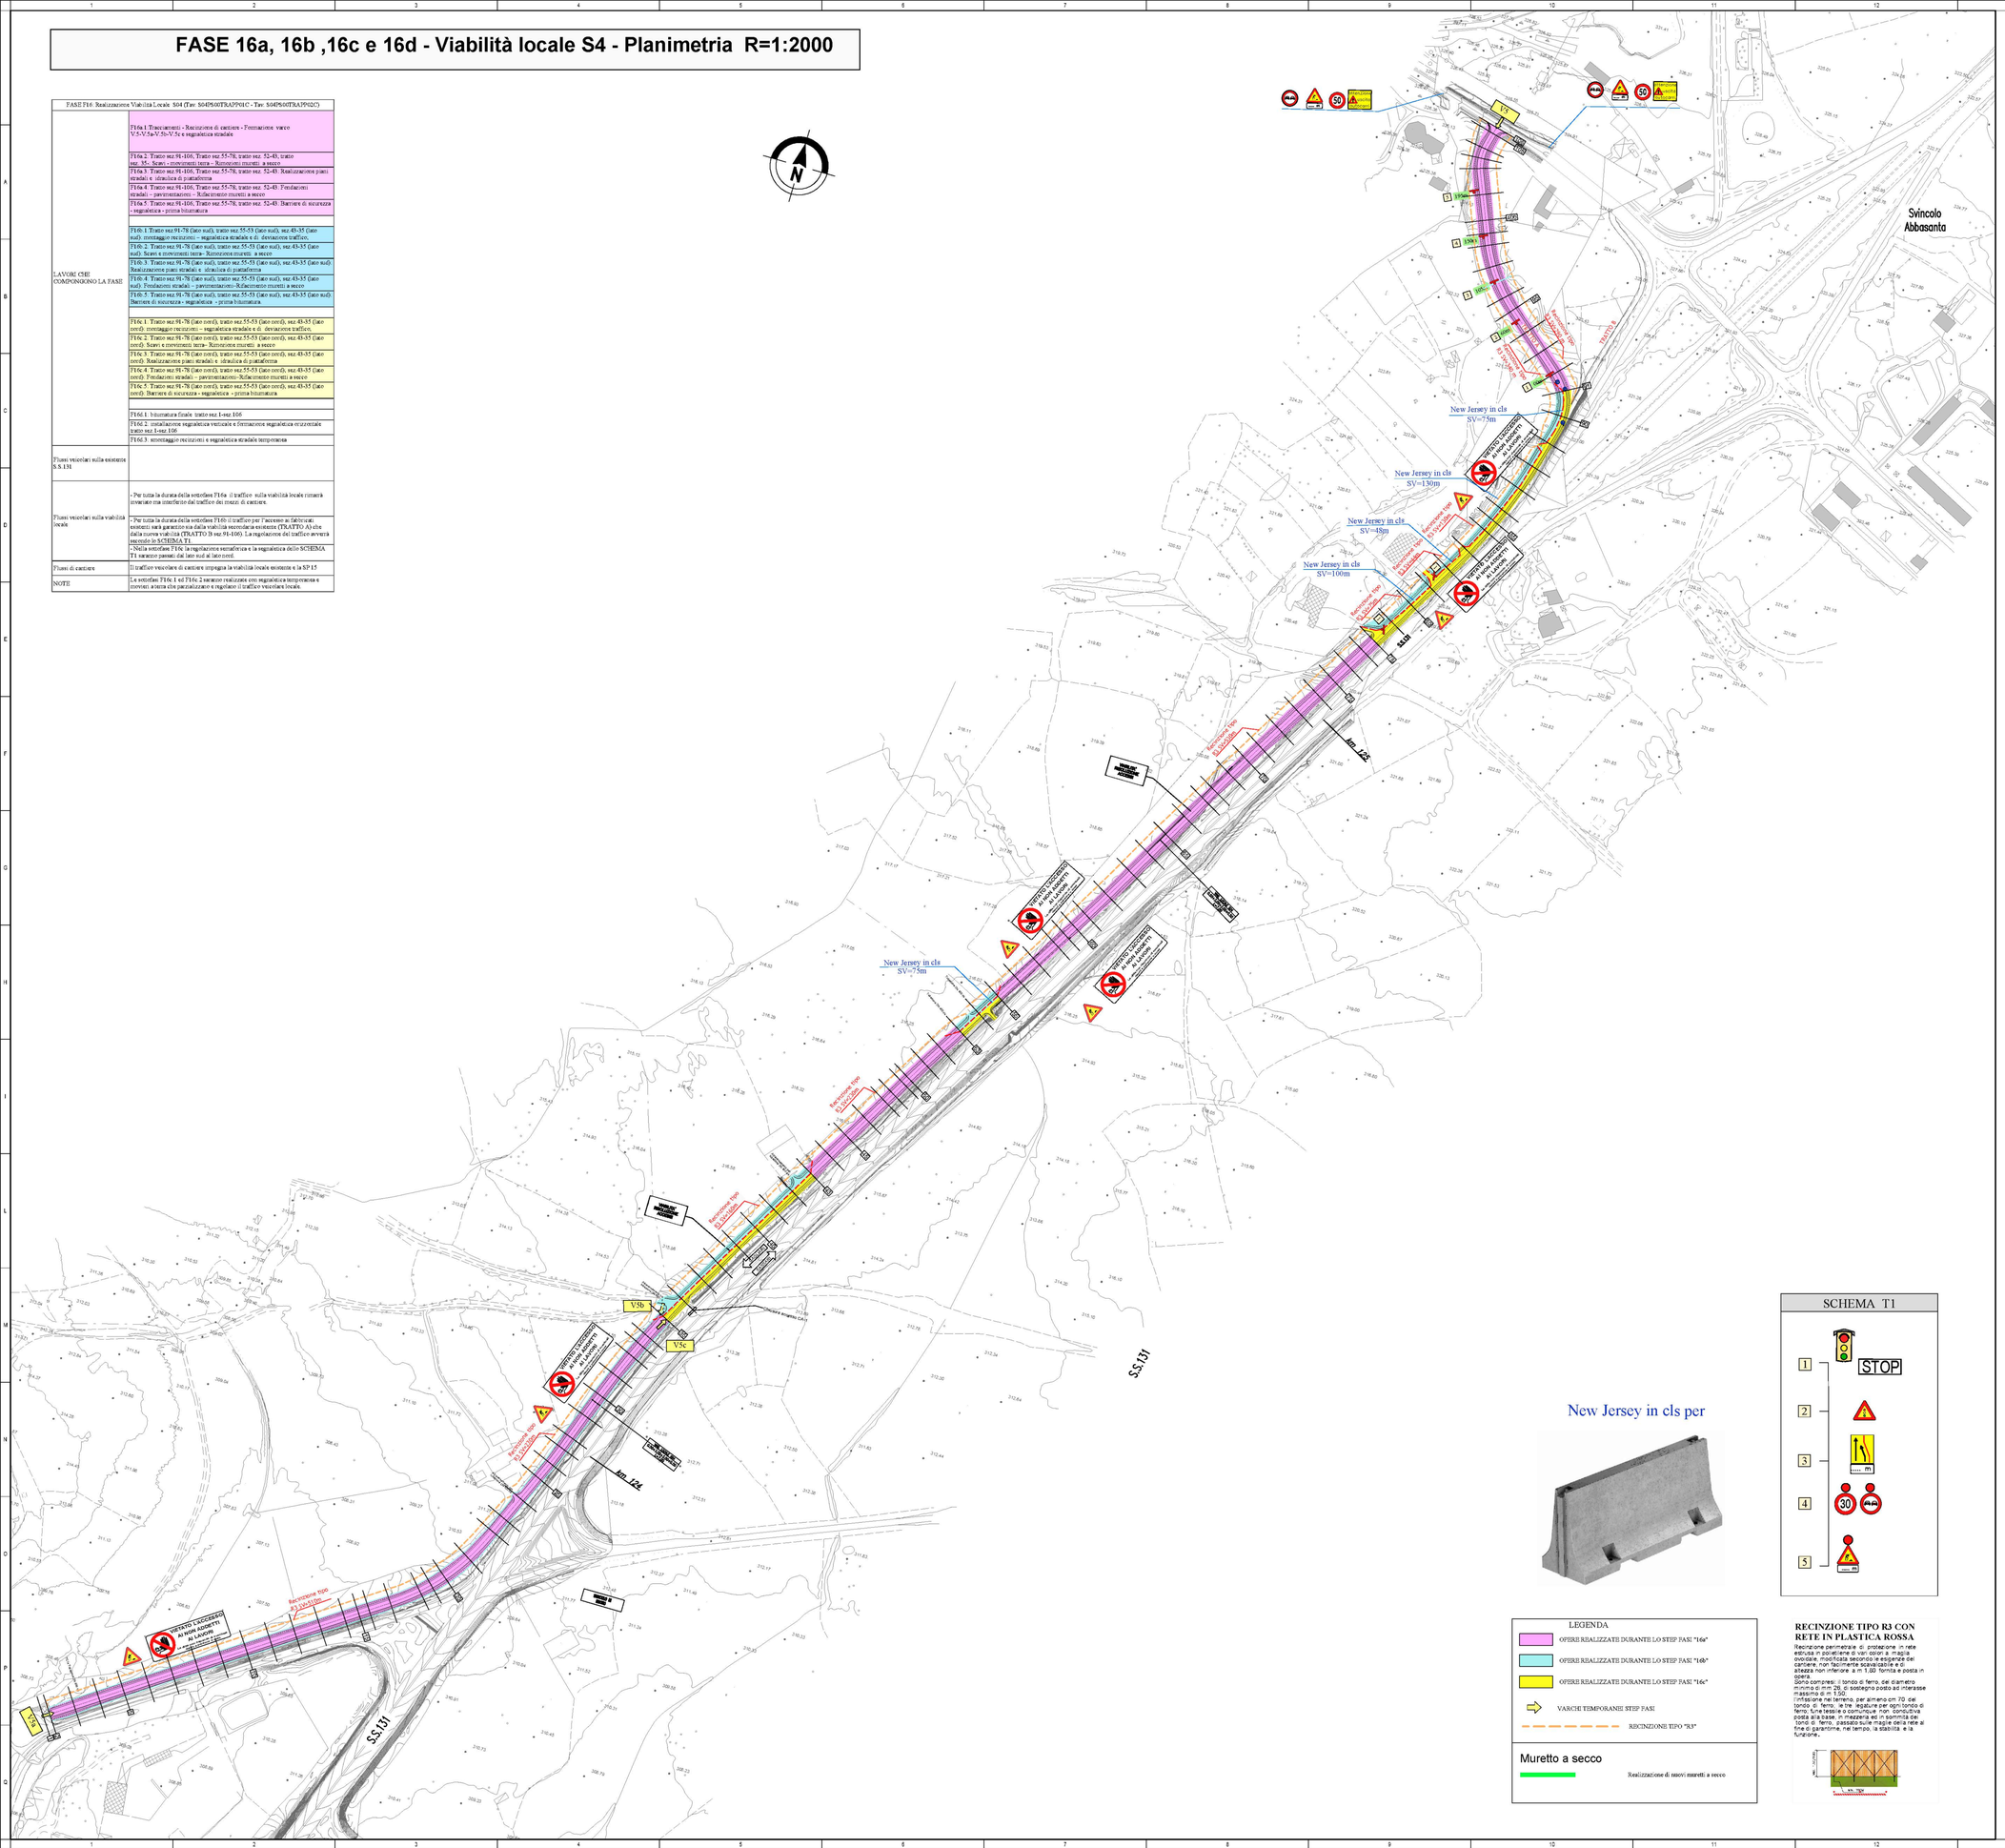
Svincolo Abbasanta
New Jersey in cls SV=75m
New Jersey in cls SV=130m
New Jersey in cls SV=48m
New Jersey in cls SV=100m
New Jersey in cls SV=75m
Recinzione tipo R3 h=1,80m
V.5
V.5a
V.5b
V.5c
S.S.131
Km 125
Km 124
Km 0+500
Km 1+000
Km 1+500
Km 2+000
Km