

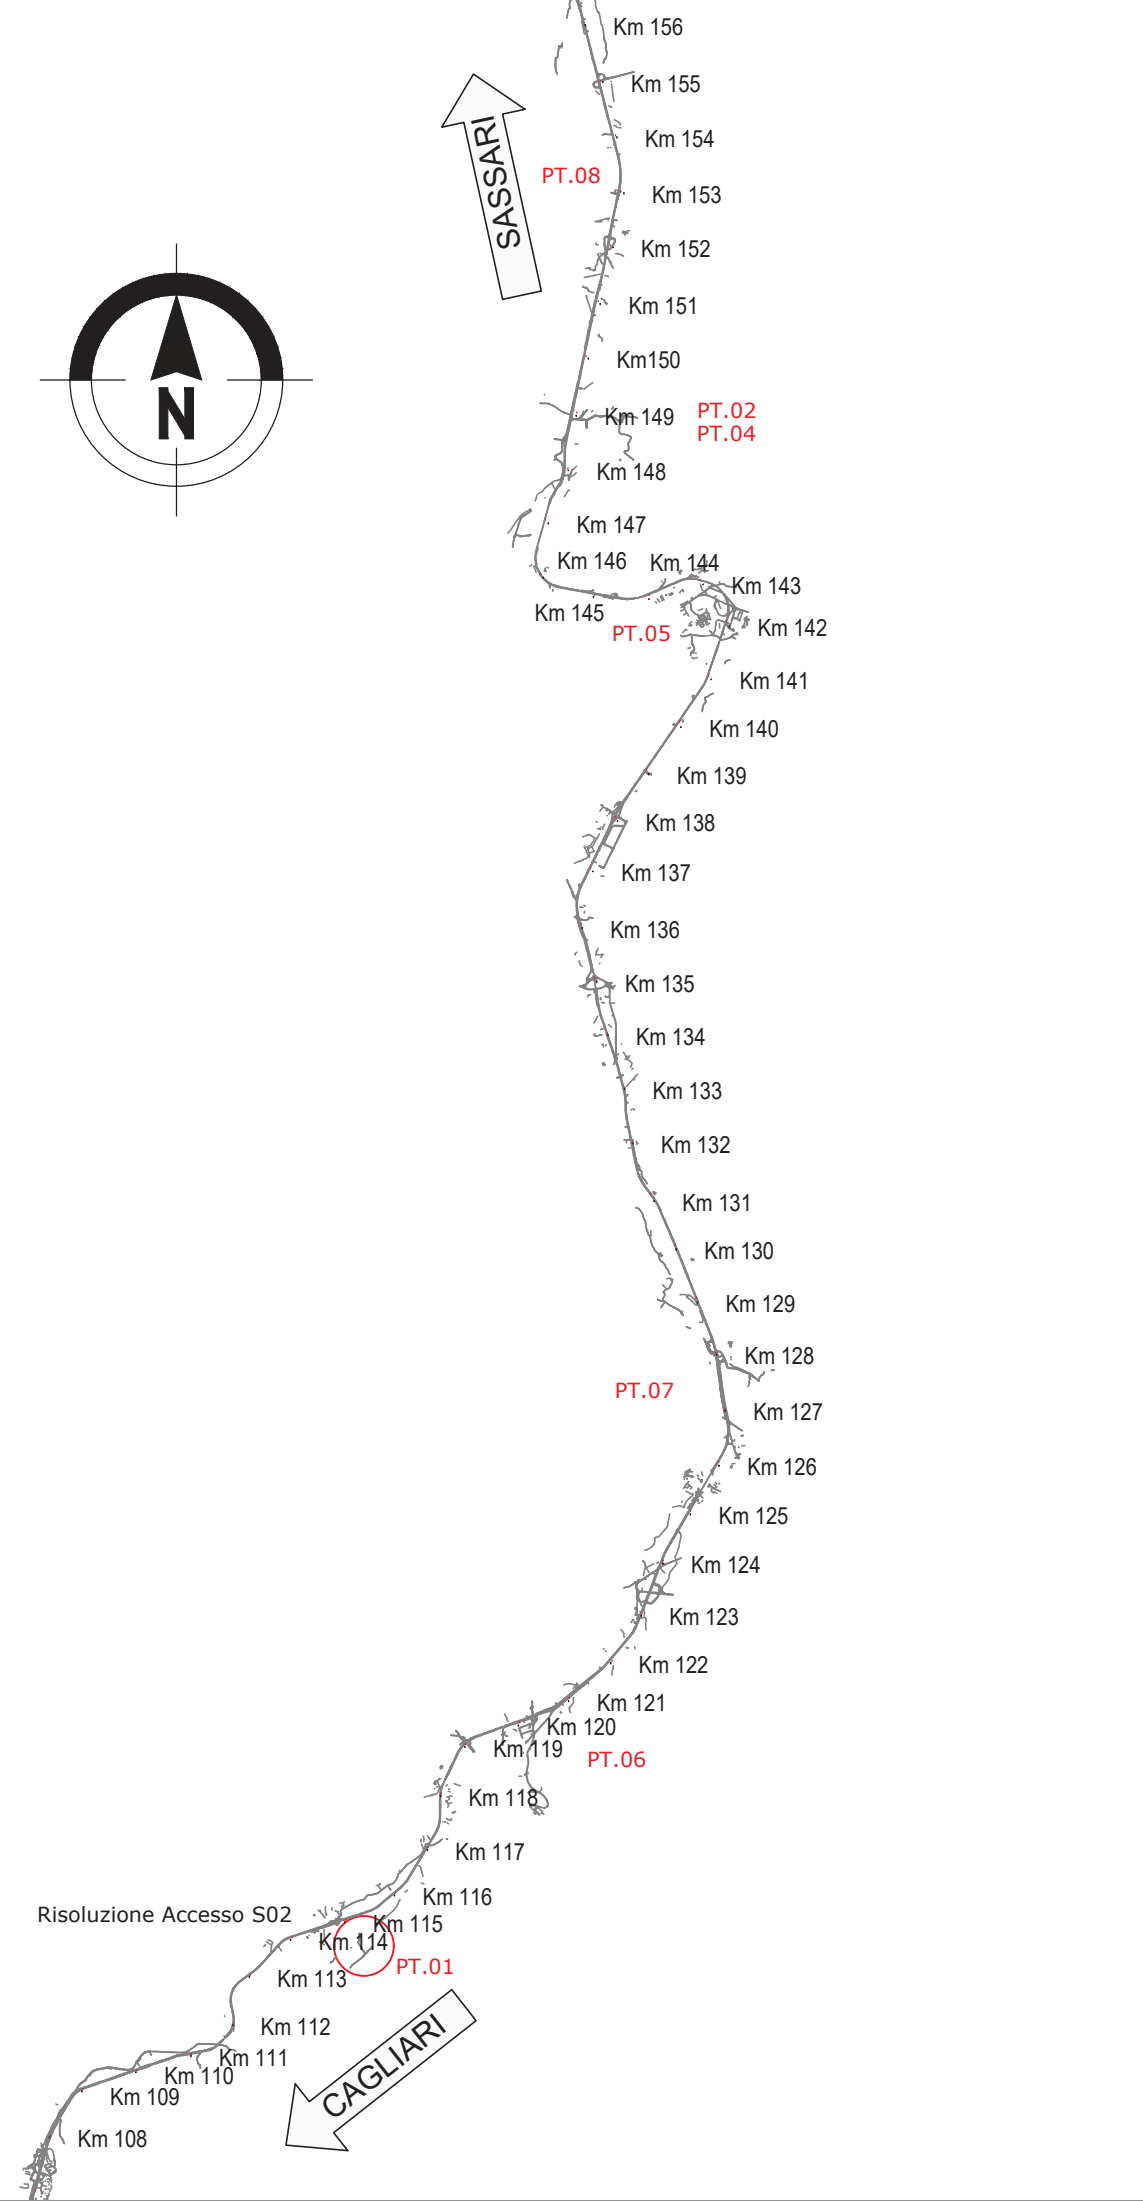
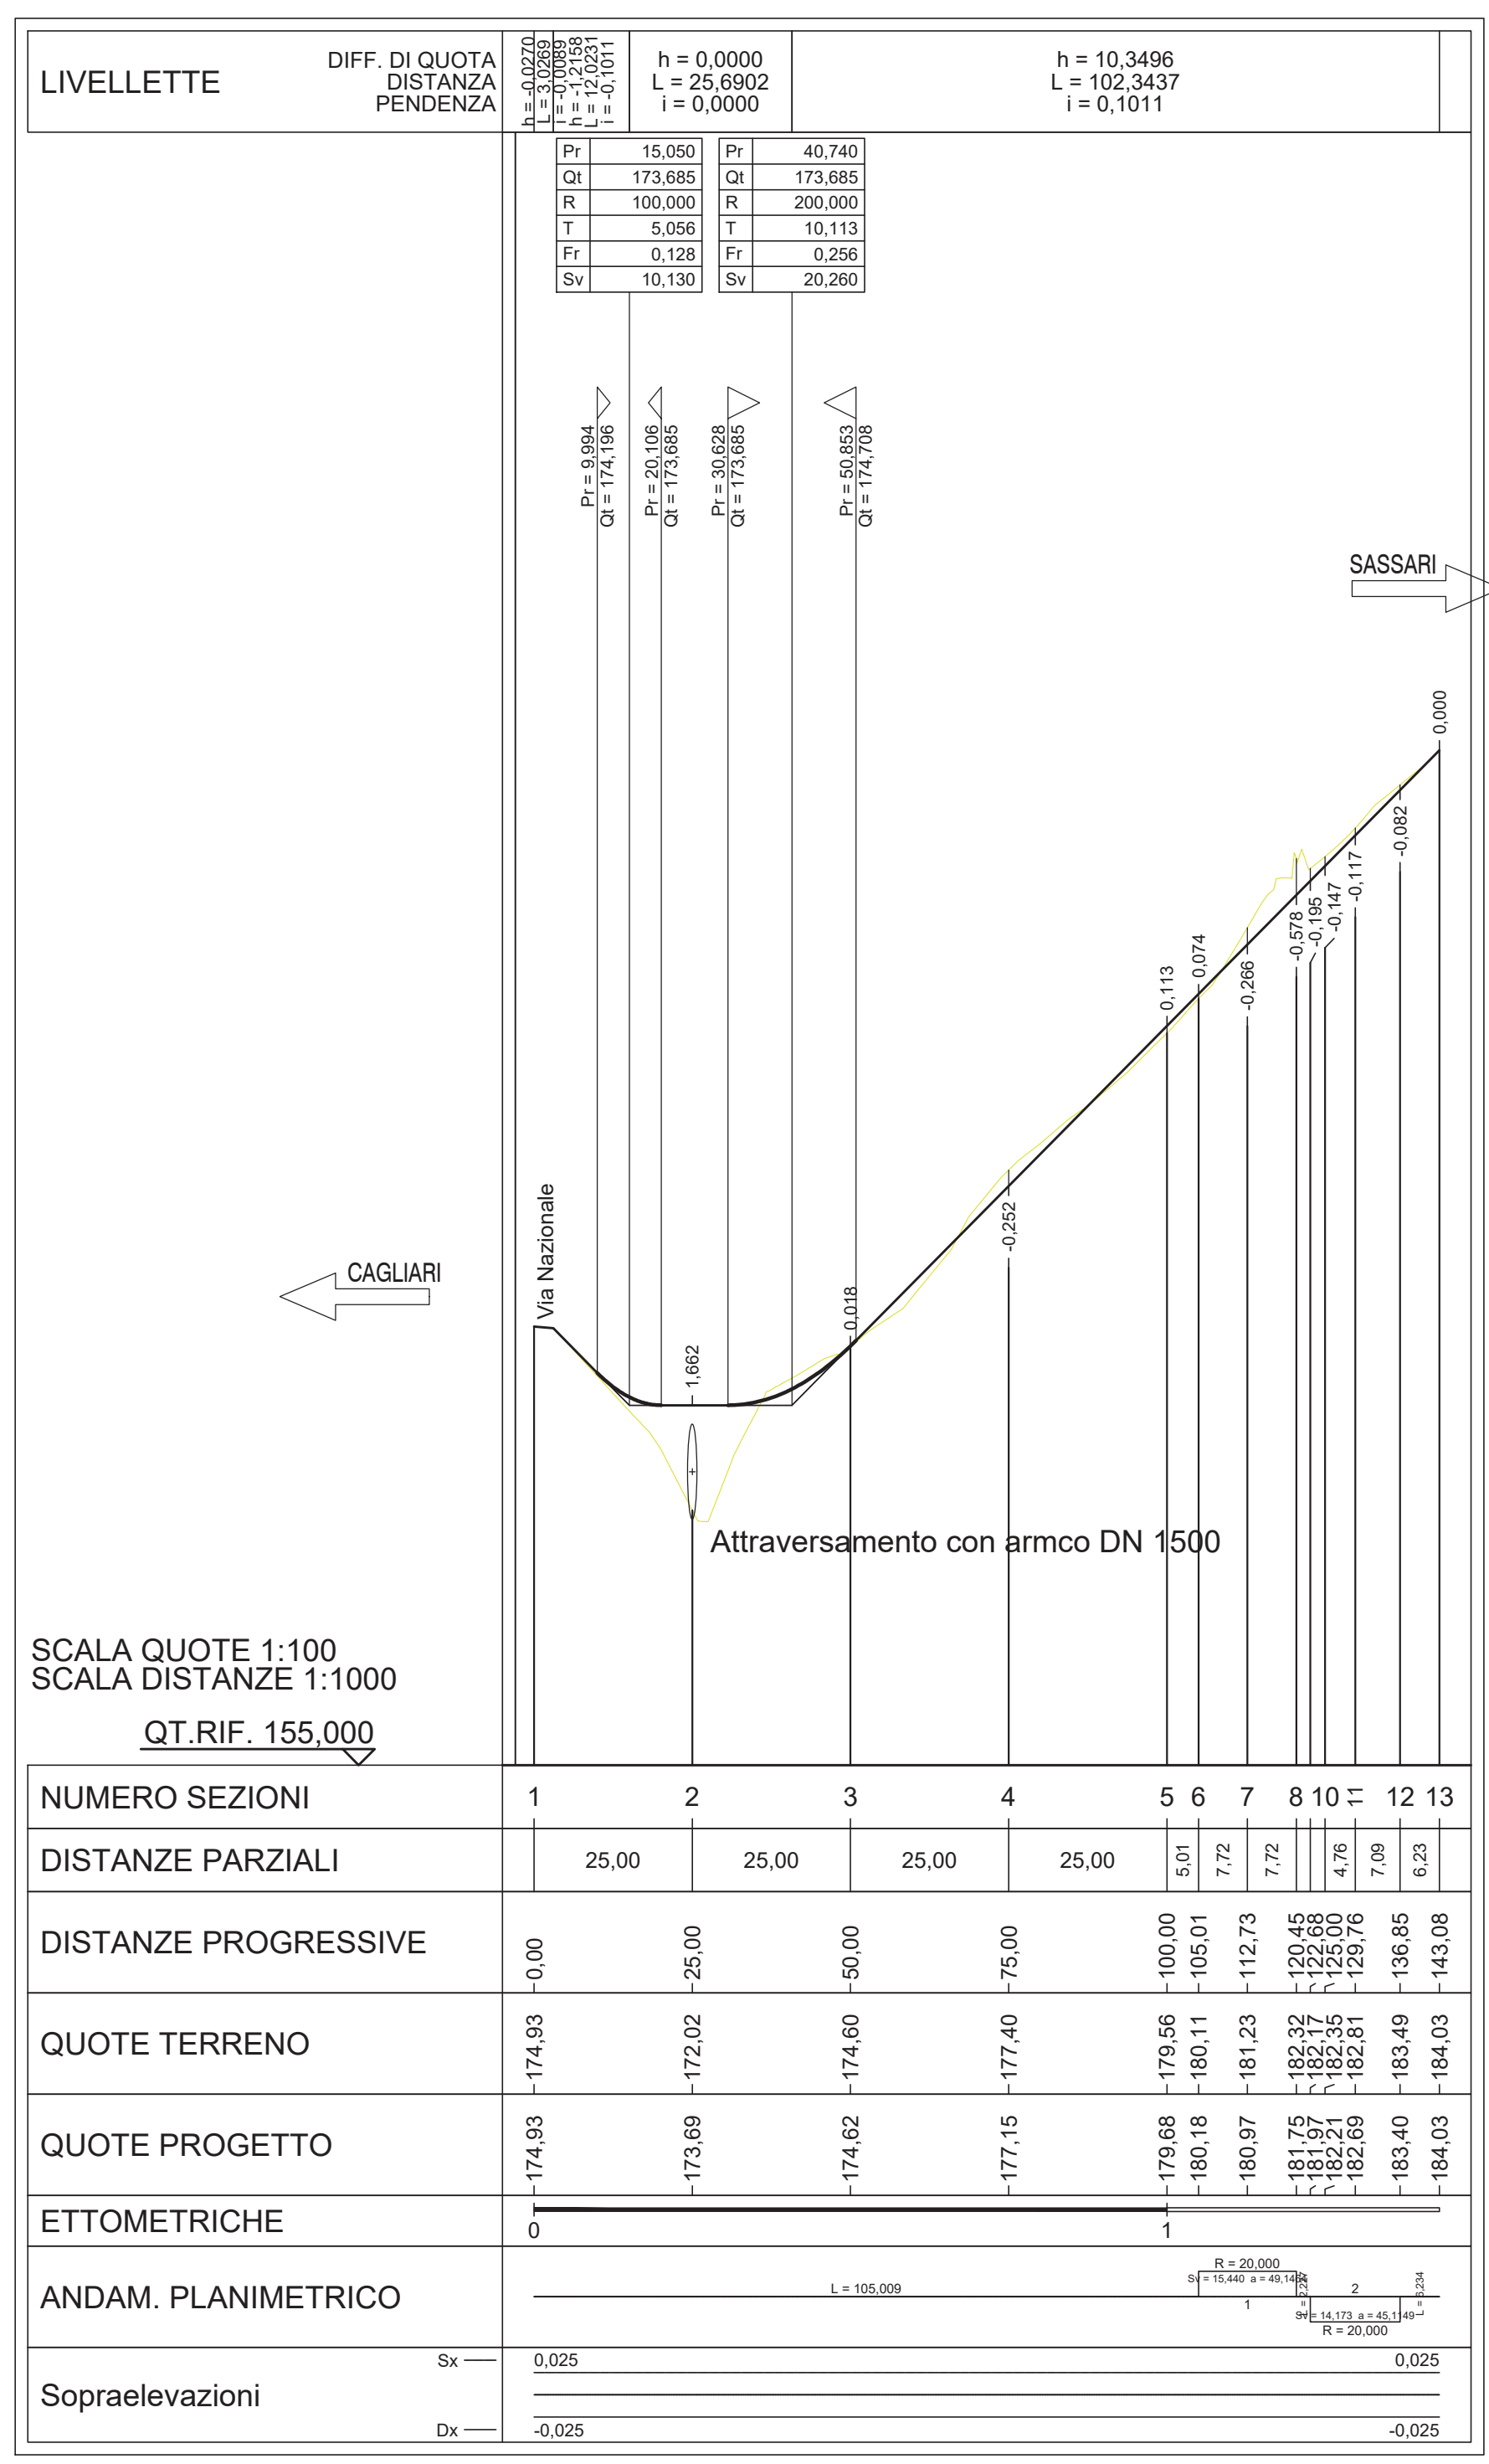


Sezione tipo
R= 1:25

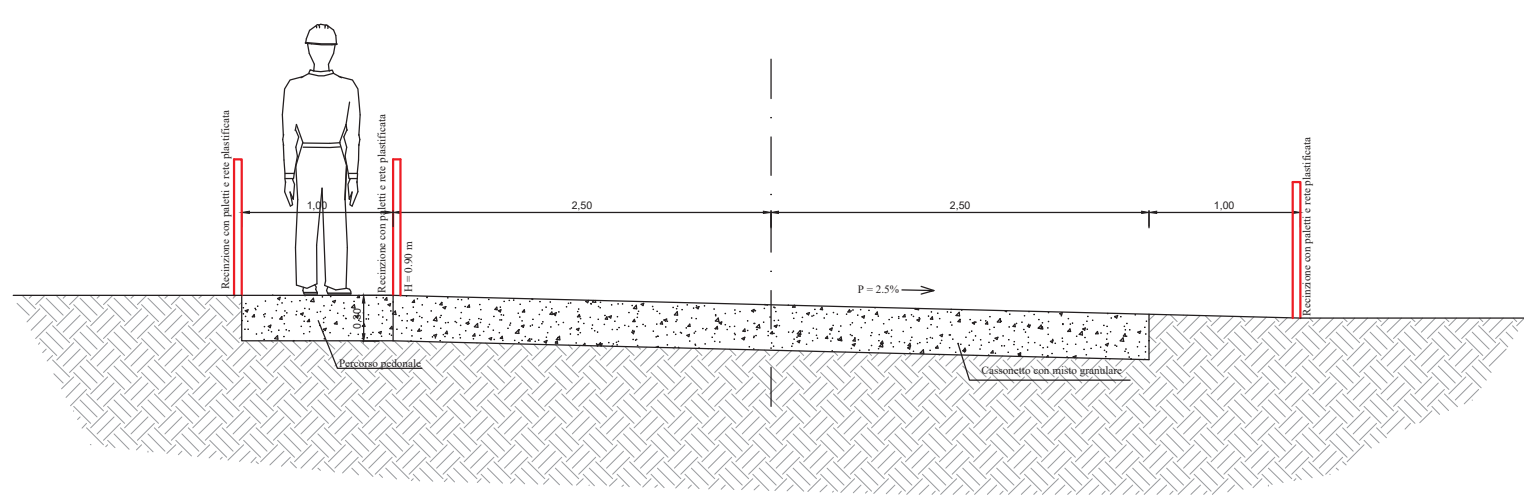

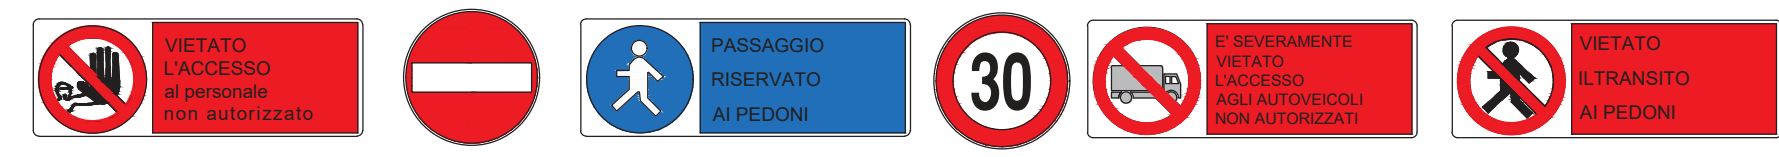

ANAS
GRUPPO FS ITALIANE

Direzione Progettazione e Realizzazione Lavori

S.S.131 DI "CARLO FELICE"
Adeguamento e messa in sicurezza della S.S.131
Risoluzione dei nodi critici 2°stralcio
dal km 108+300 al km 158+000

PROGETTO ESECUTIVO		CA284			
R.T.I. di PROGETTAZIONE: Mandataria		Mandante			
					
<p>PROGETTISTI: Ing. Riccardo Formichi – Pro Iter srl (Integratore prestazioni specialistiche) Ordine Ing. di Milano n. 18045</p> <p>Ing. Nicola D'Alessandro – Delta Ingegneria srl Ordine Ing. di Agrigento n. A925</p> <p>IL GEOLOGO Dott. Geol. Massimo Mezzanica – Pro Iter srl Albo Geol. Lombardia n. A762</p> <p>COORDINATORE PER LA SICUREZZA IN FASE DI PROGETTAZIONE Ing. Diego Ceccherelli Ordine Ing. di Milano n. 15813</p> <p>VISTO: IL RESP. DEL PROCEDIMENTO Dott. Ing. Salvatore Frasca</p>					
PROTOCOLLO	DATA				
<p>FASE DI COSTRUZIONE Pista temporanea PT01: Planimetria - Profilo</p>					
CODICE PROGETTO		NOME FILE		REVISIONE	SCALA
PROGETTO		TO0CA00CANPF01A.pdf			
LOPLSQ E 1901		CODICE ELAB. TO0CA00CANPF01		A	varia
D					
C					
B					
A	REVISIONE PER ISTRUTTORIA, VERIFICA E CONTROLLI D.LGS. 35/11	Aprile 2021	Ing.D. D'ALESSANDRO	Ing. M. CARLINO	Ing.N. D'ALESSANDRO
REV.	DESCRIZIONE	DATA	REDATTO	VERIFICATO	APPROVATO