




QUADRO ELETTRICO ILLUMINAZIONE Q0
scala 1:20

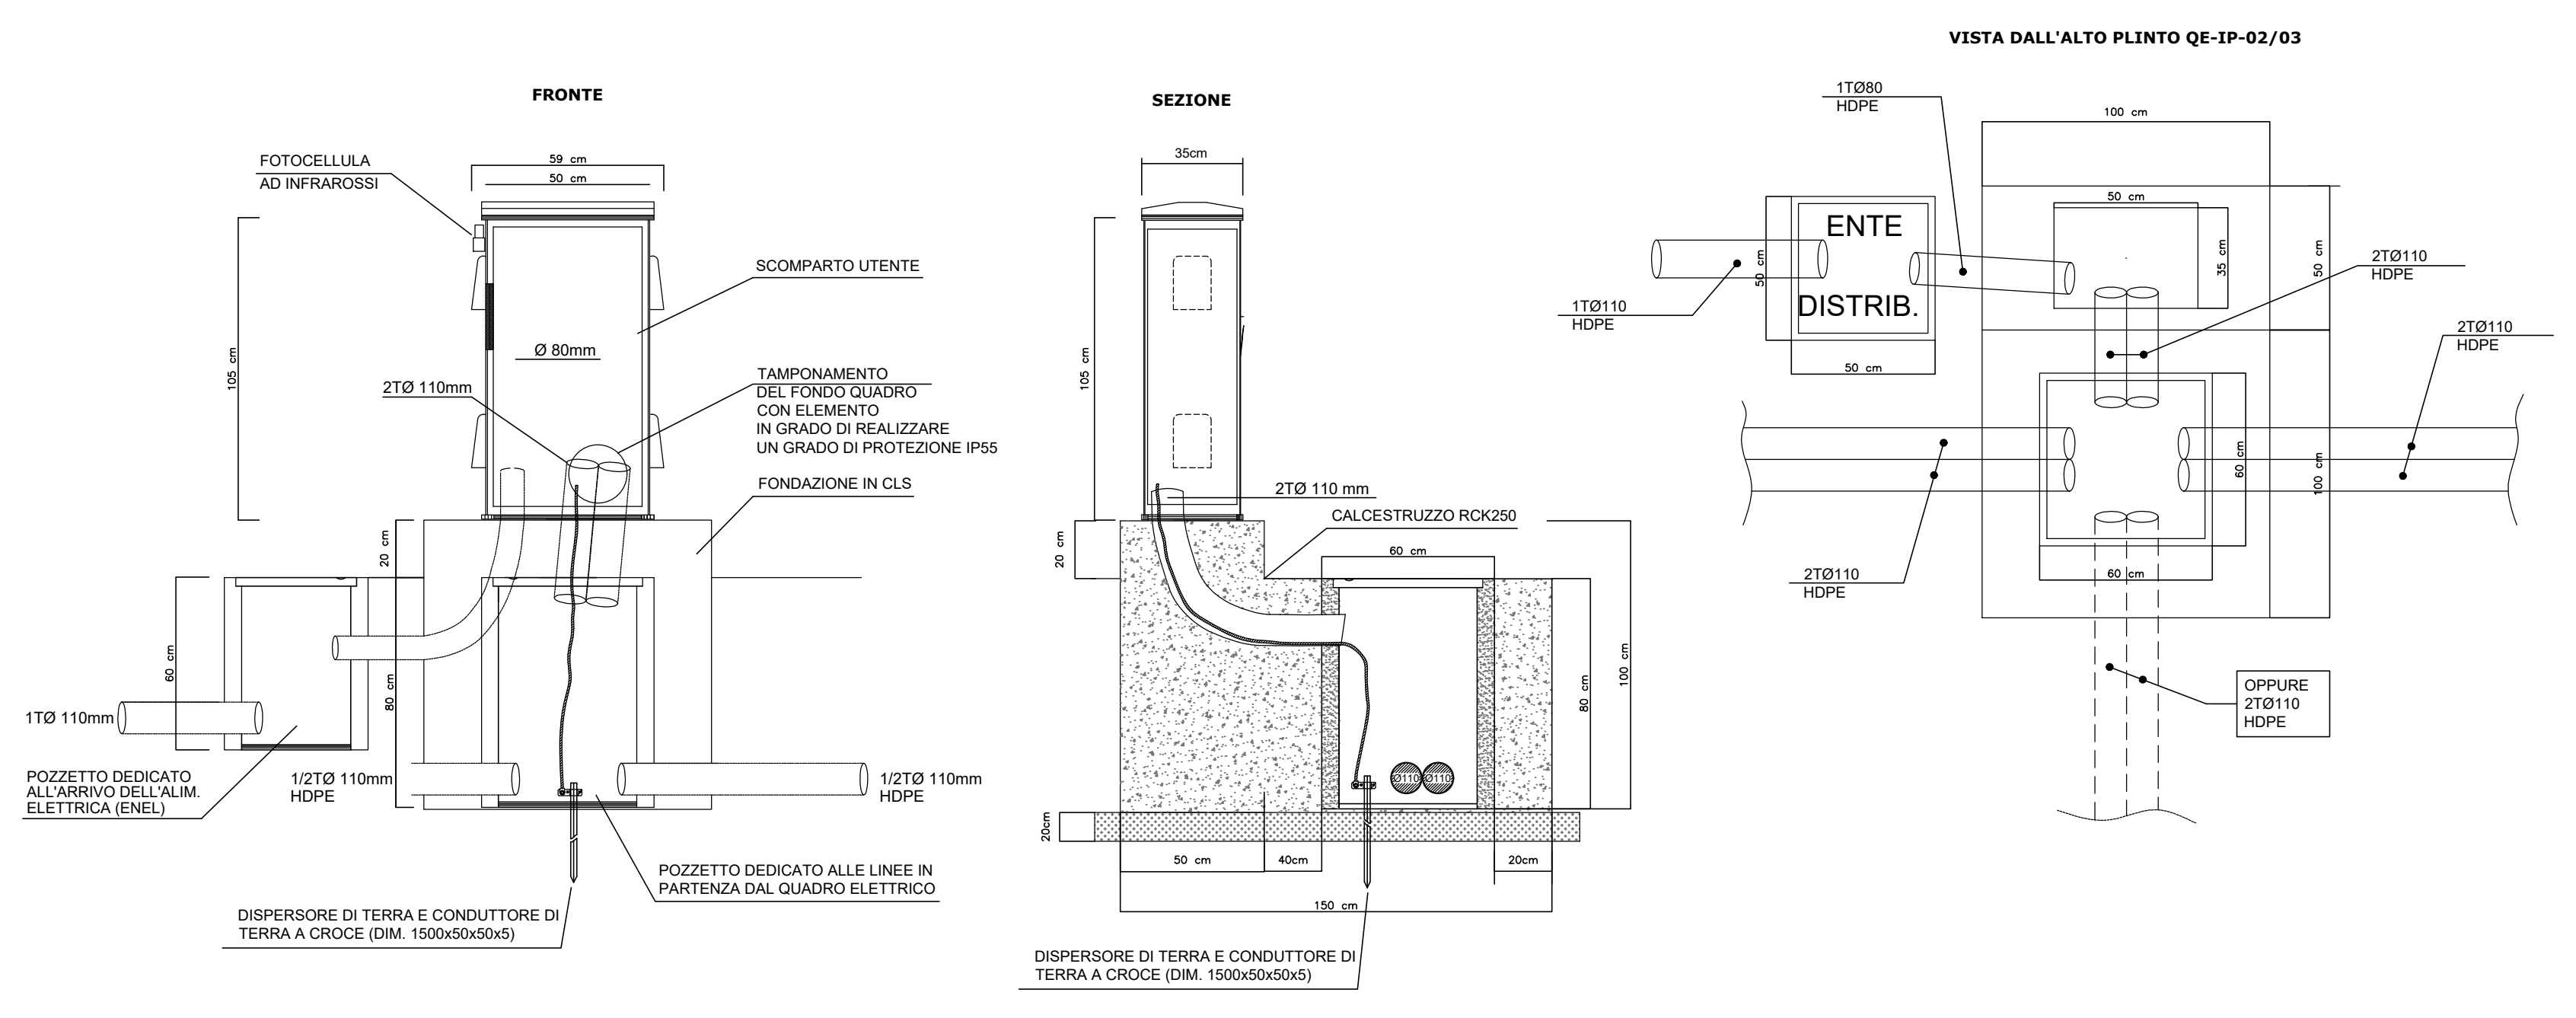



DERIVAZIONE CAVI ALIMENTAZIONE PALO
scala 1:20

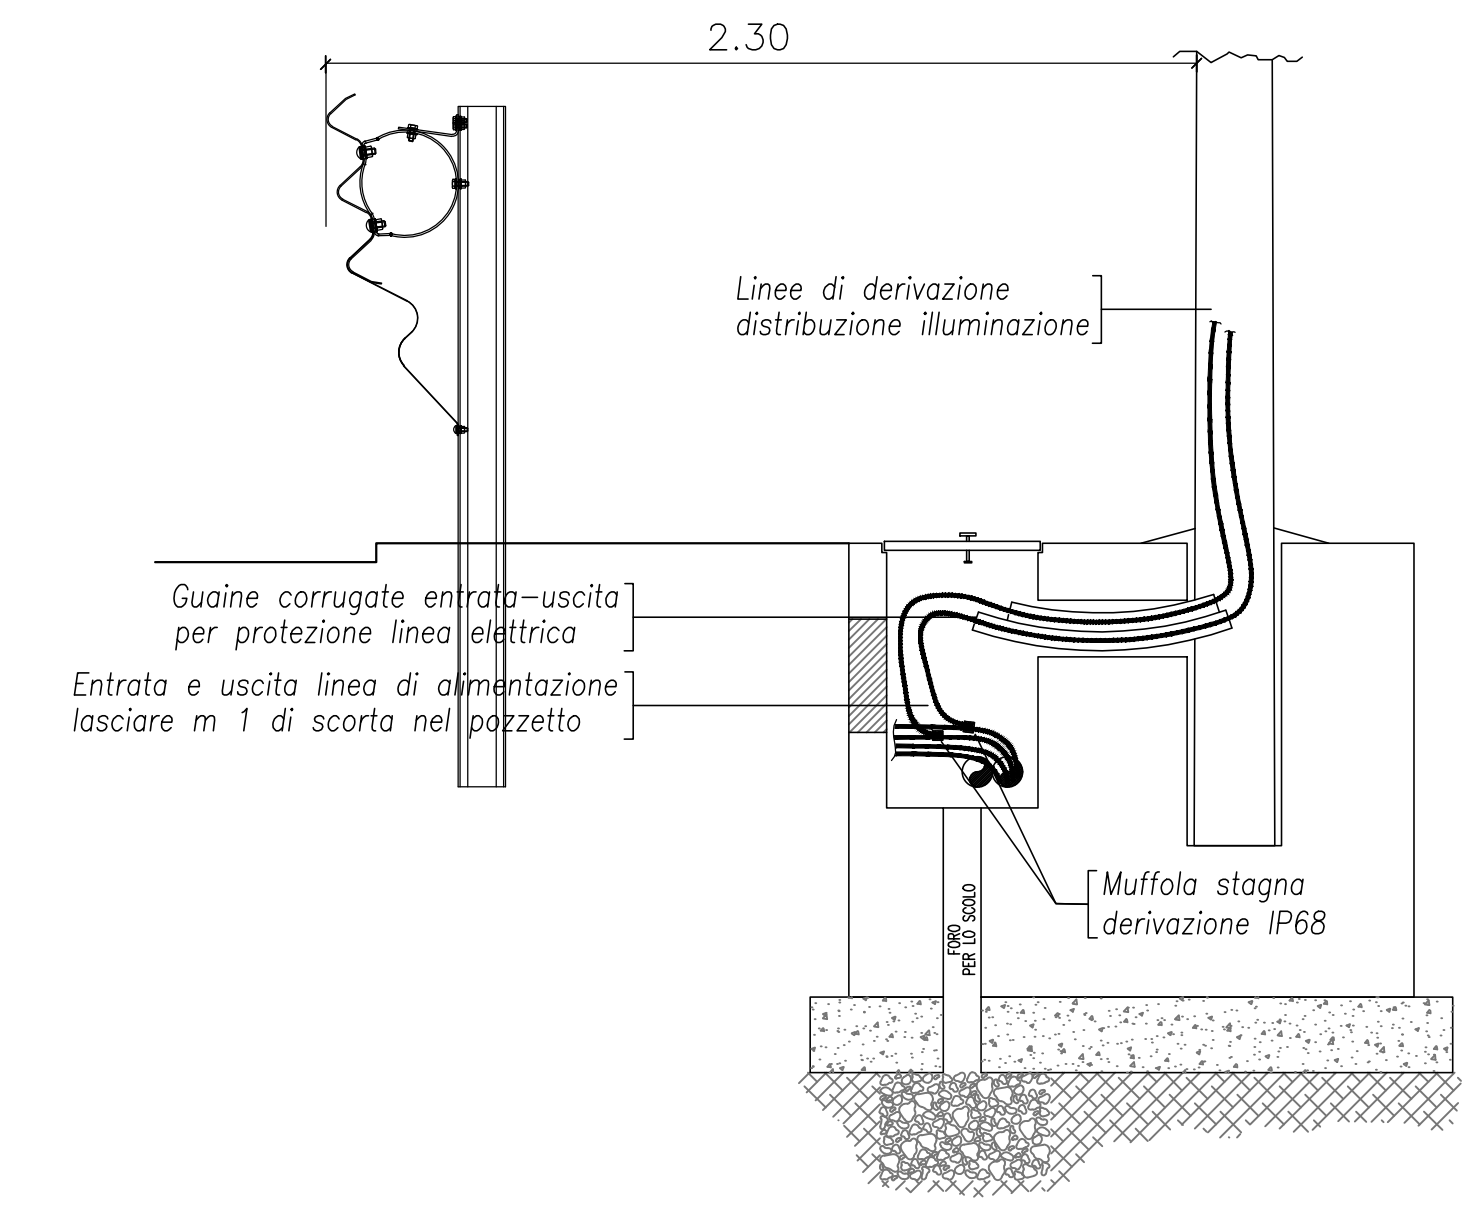



POZZETTO IMPIANTI ELETTRICI

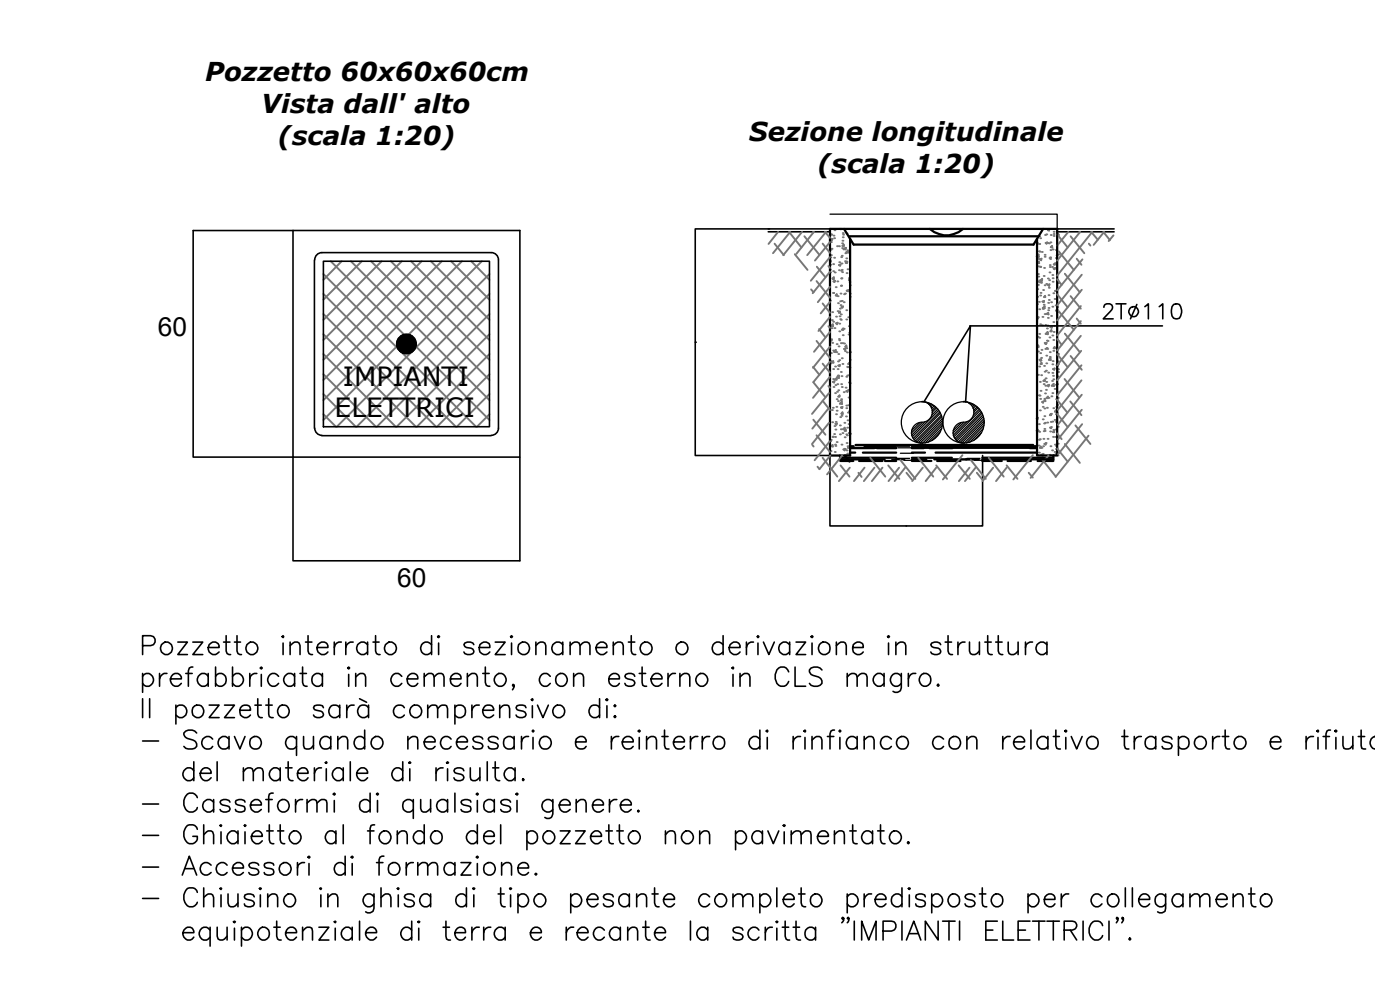


ARMATURA STRADALE IN PRESSOFUSIONE DI ALLUMINIO 8/10 LED MULTICHIP 71/84 W, 7960/9850 LUMEN, COMPLETA DI MODULO CONVOGLIATORE
scala 1:10

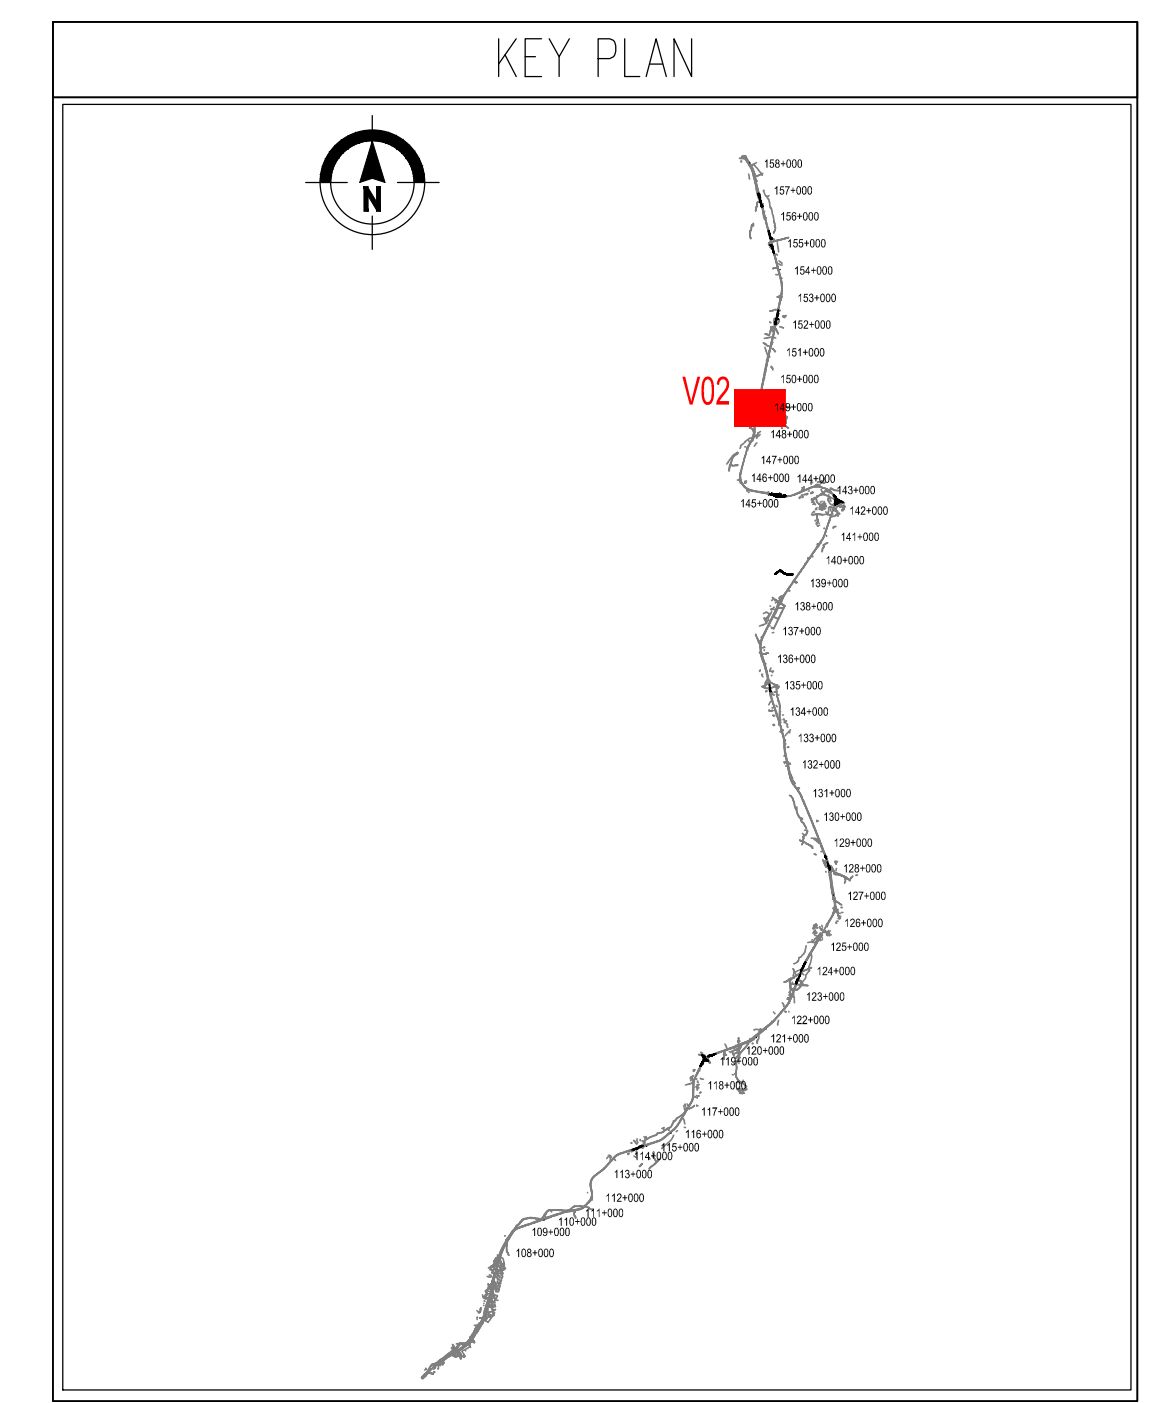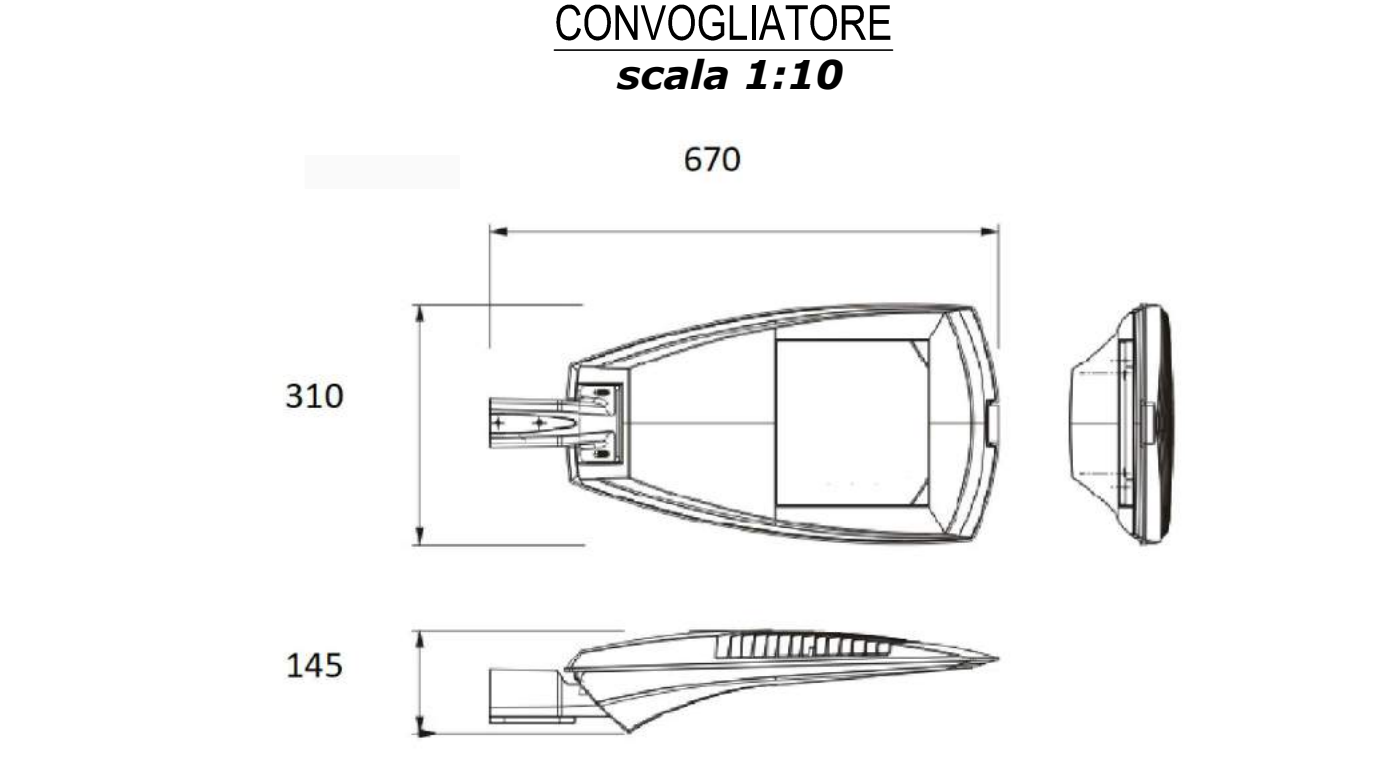

PLINTO PALO ILLUMINAZIONE-ANDAMENTO CAVIDOTTO
IN RILEVATO
scala 1:20

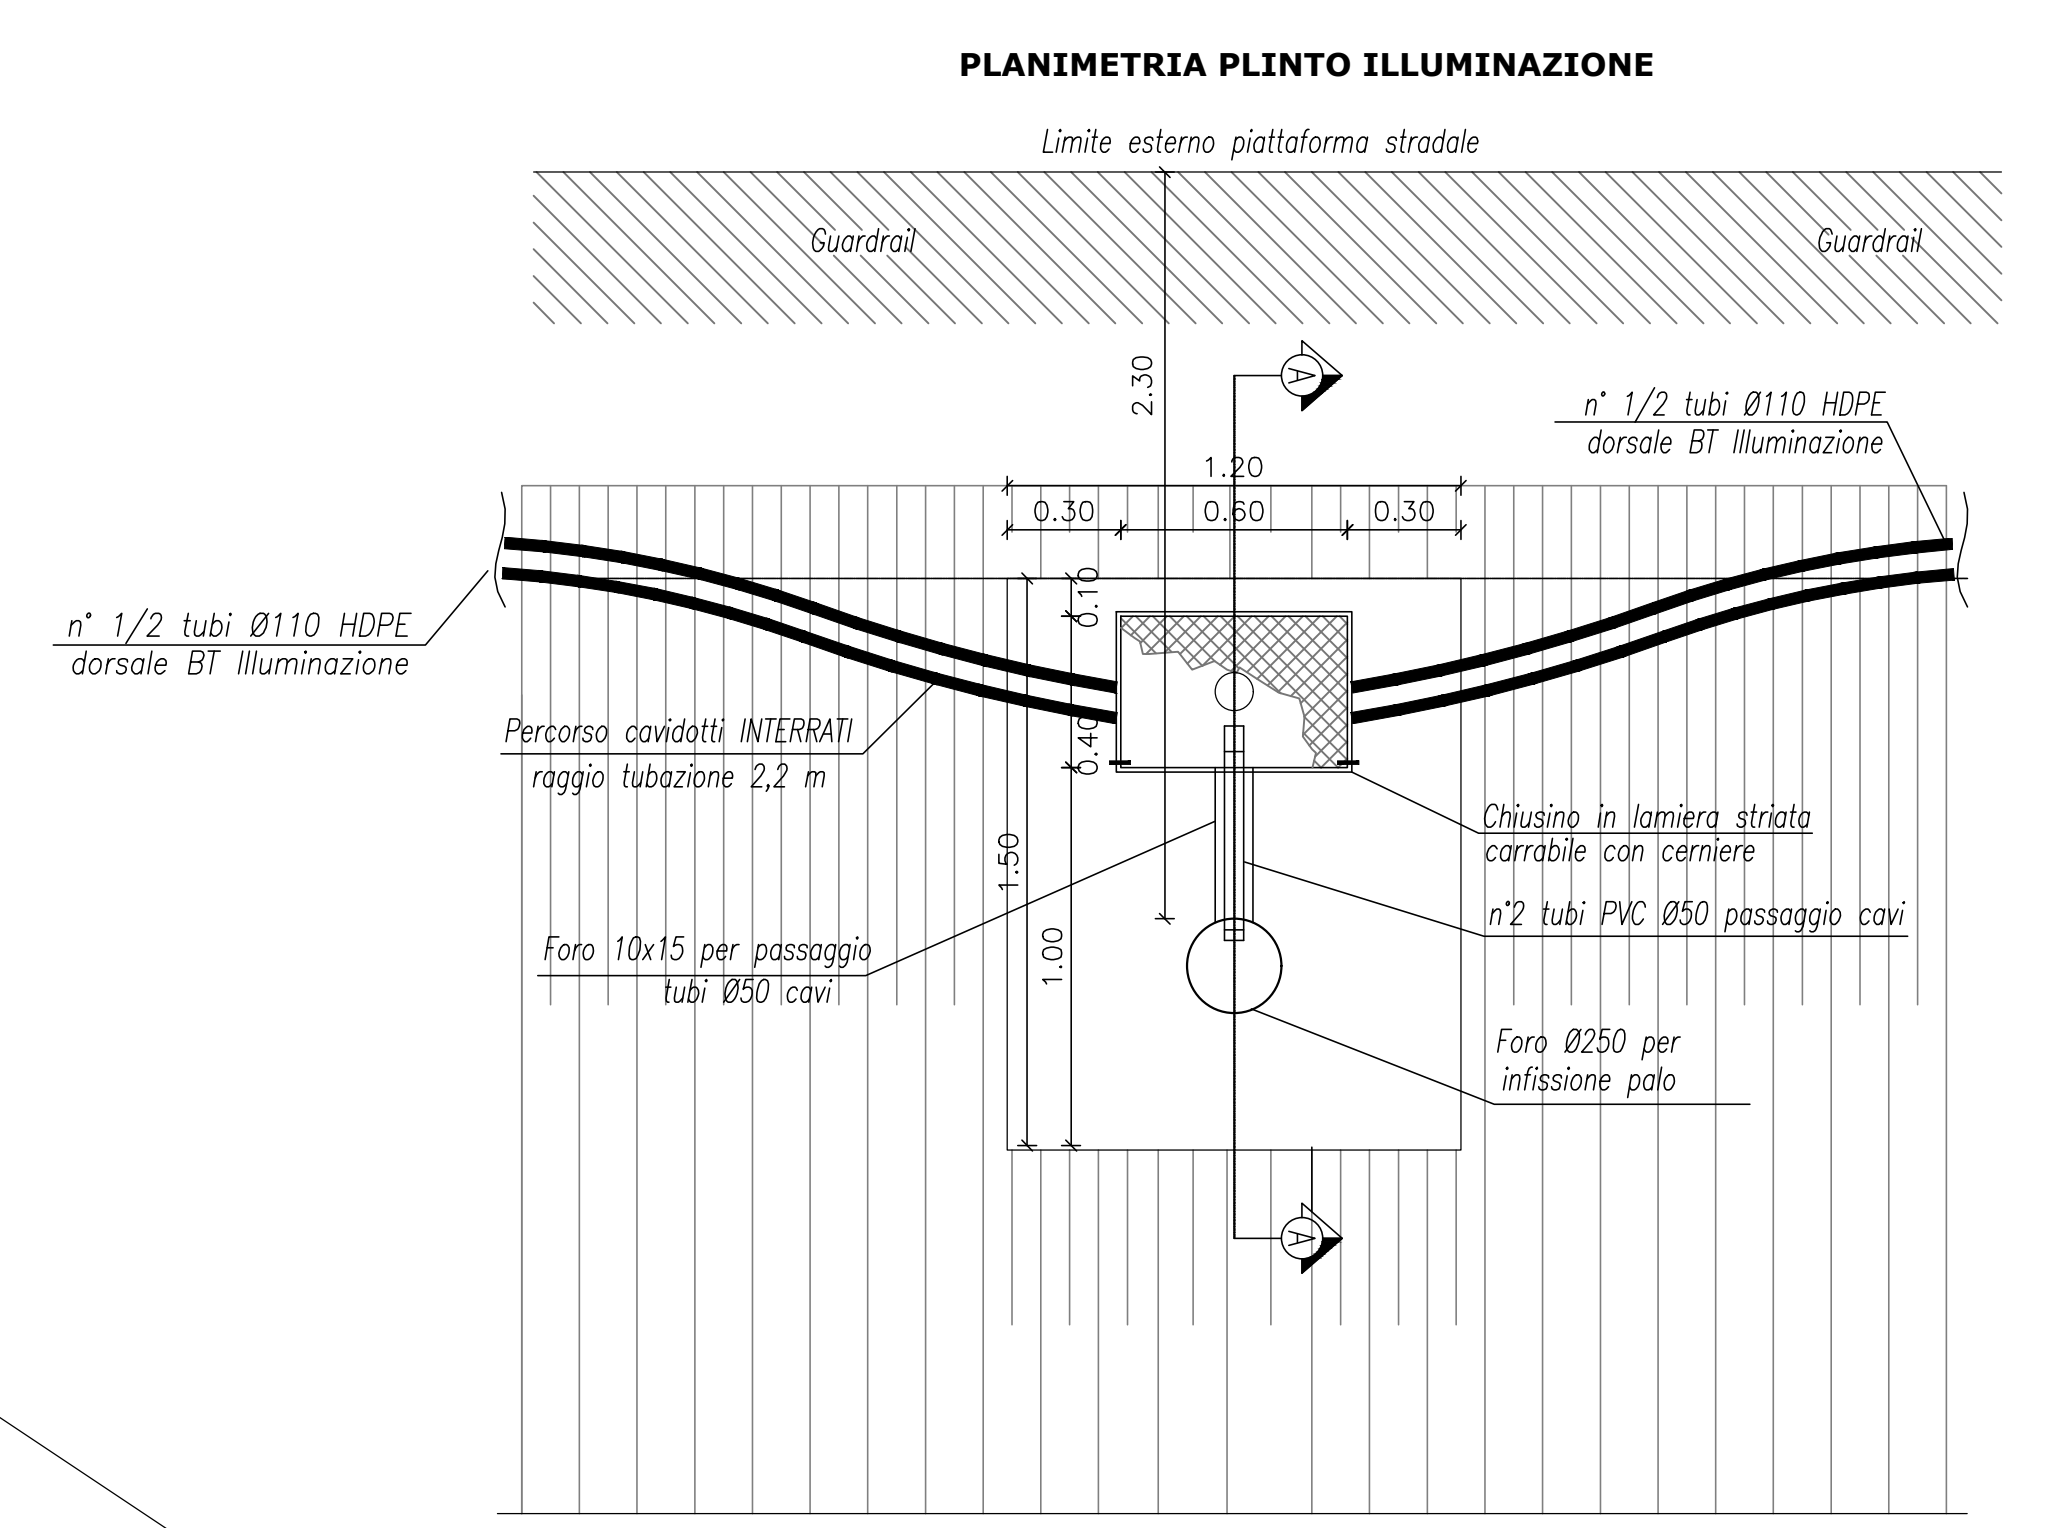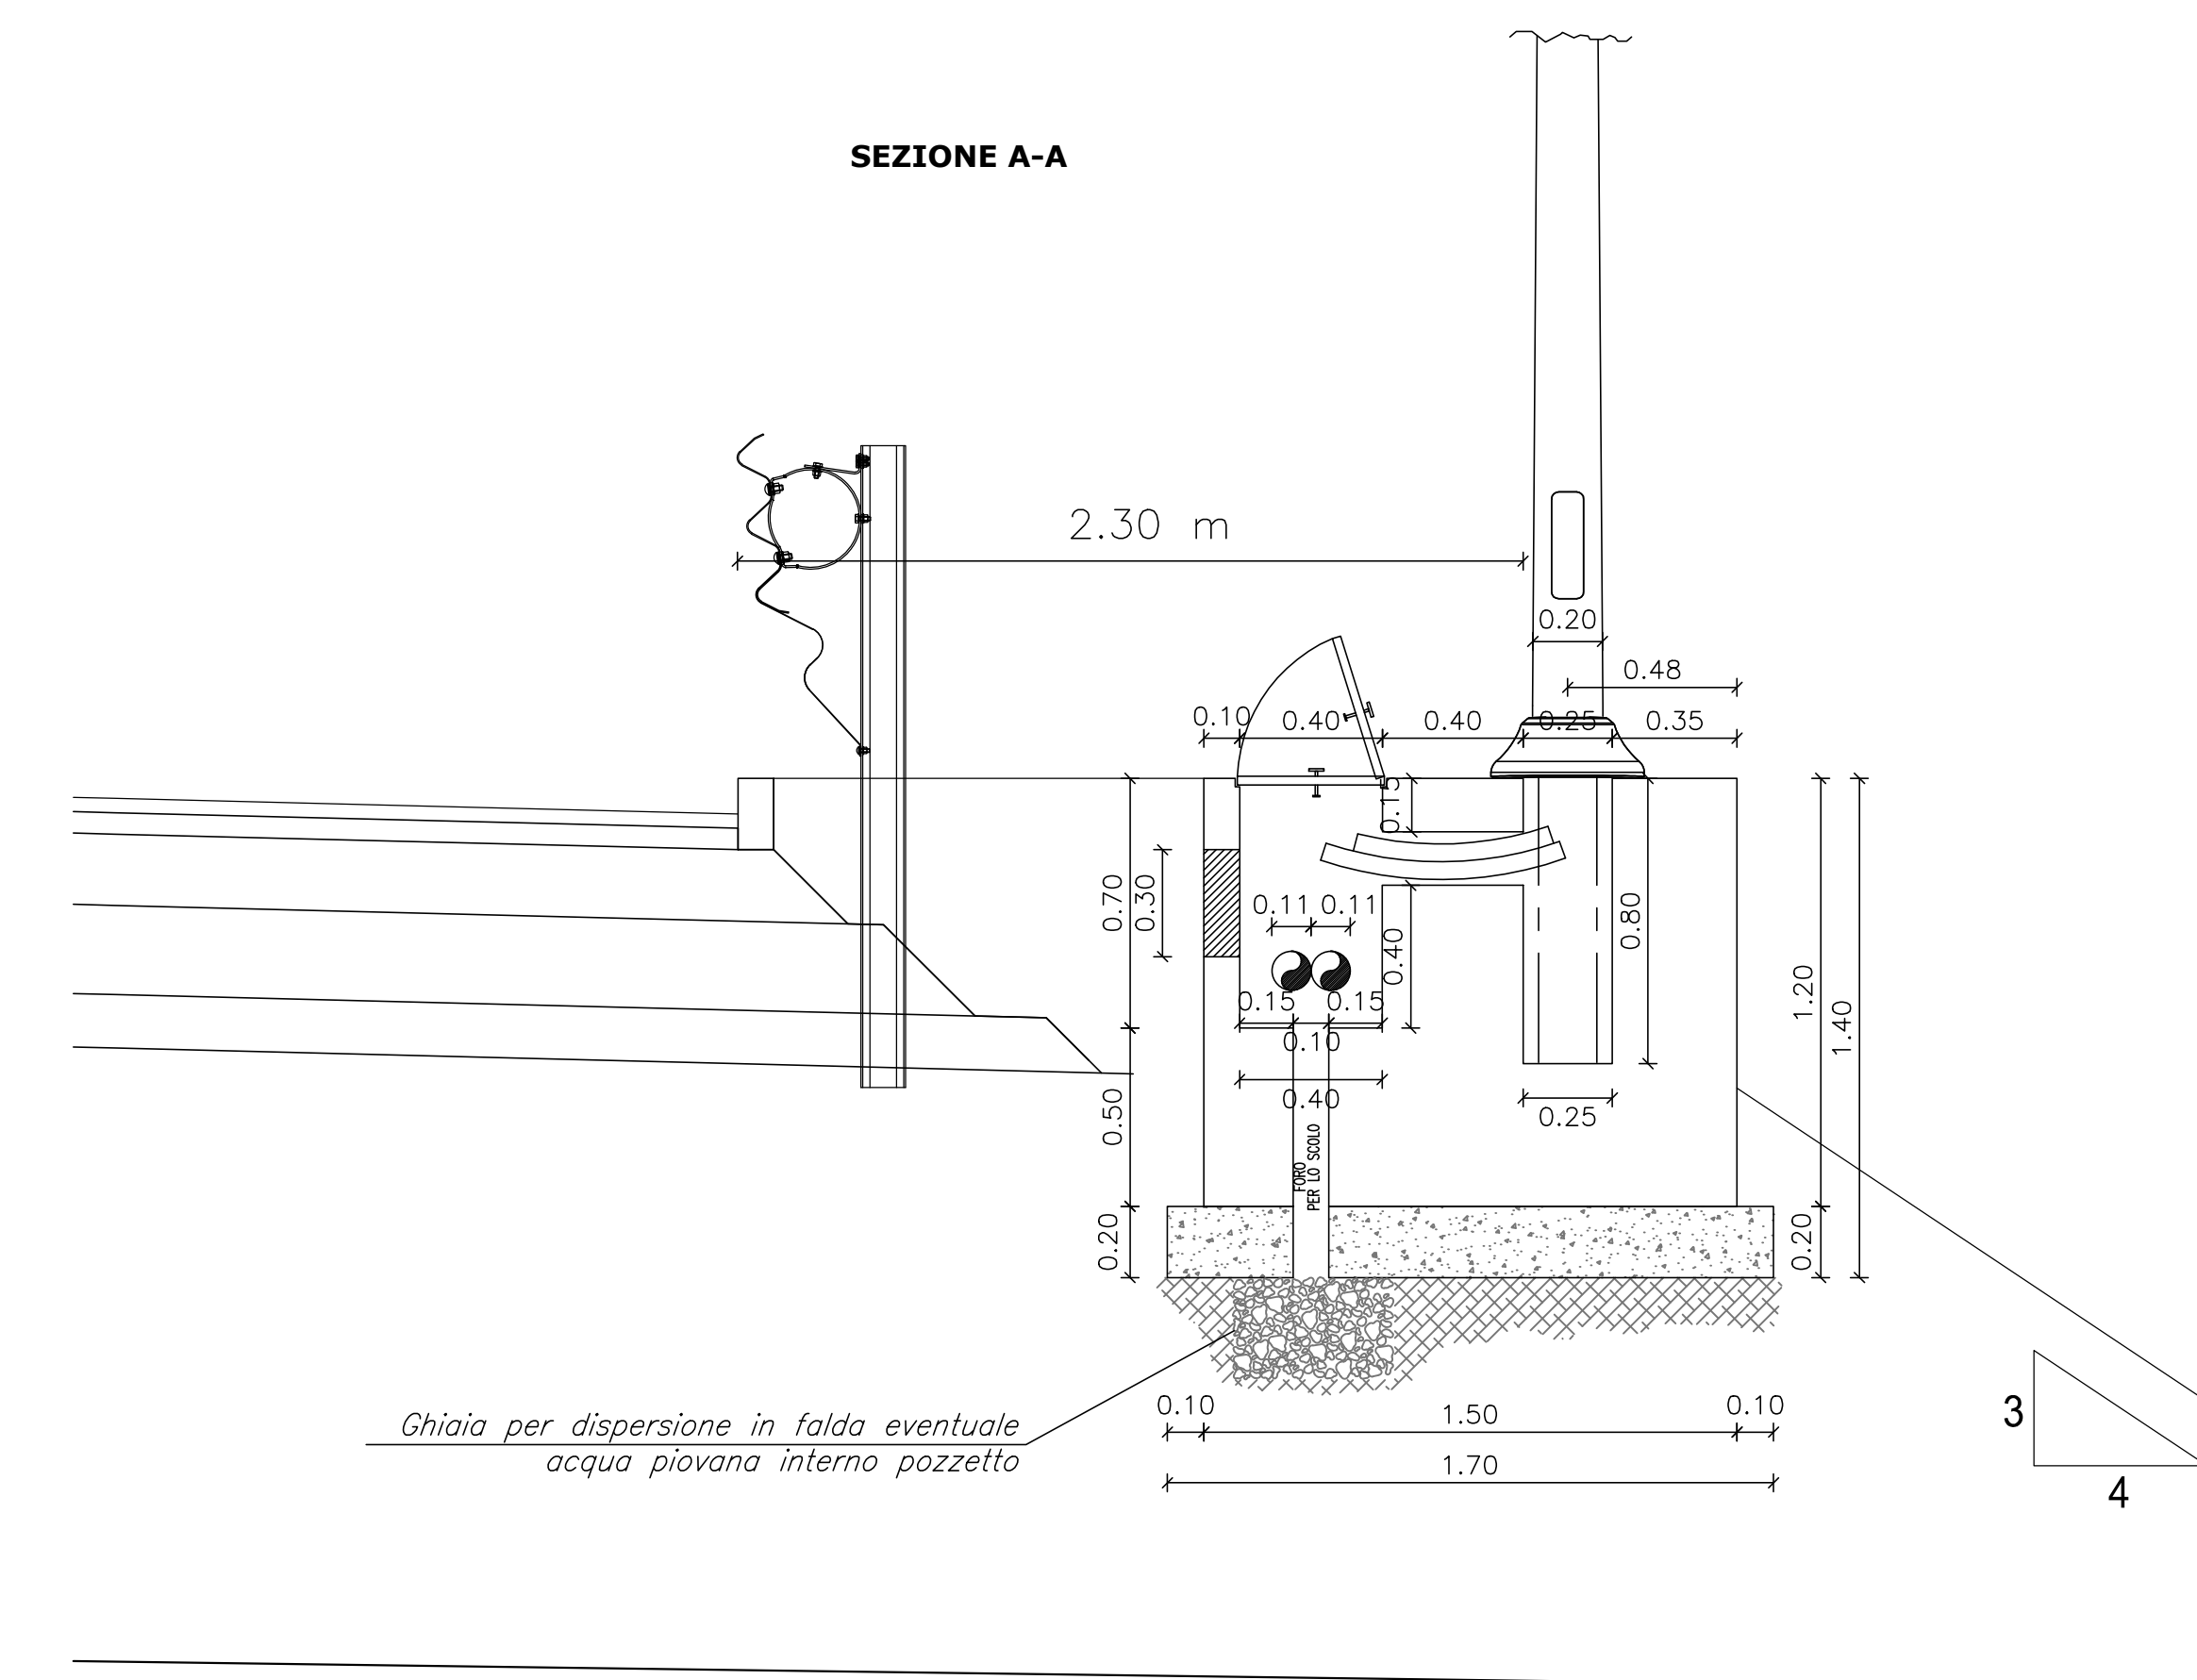


PALO ILLUMINAZIONE STRADALE
IN RILEVATO
scala 1:50


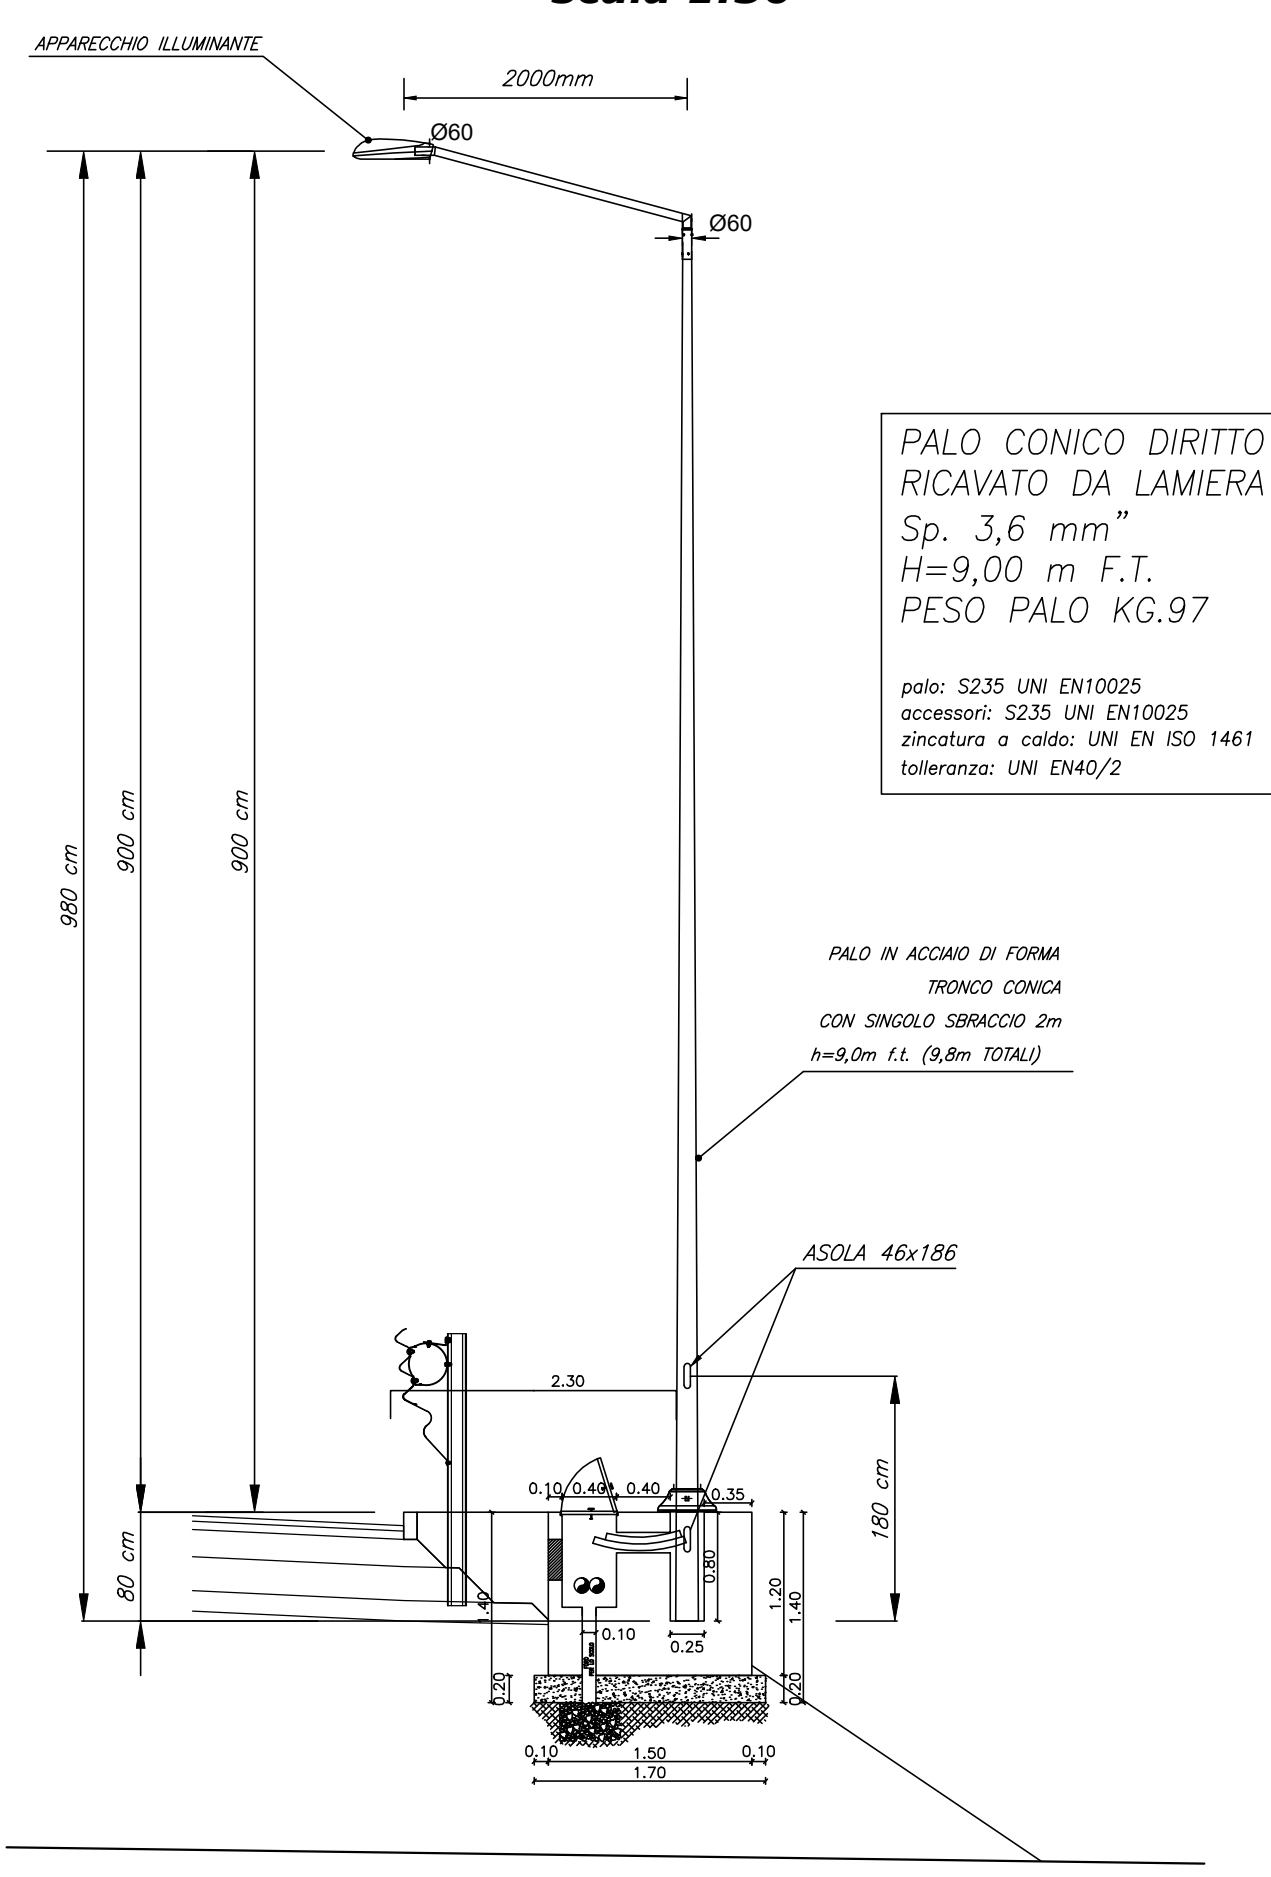


W = LIVELLI DI LARGHEZZA OPERATIVA (UNI EN 1317-1 e 2) NELL'INSTALLAZIONE DEI PALI DI ILLUMINAZIONE DEVE ESSERE RISPETTATA LA DISTANZA RECIPROCA (W) DEFINITA DAL TIPO DI BARRIERA DI SICUREZZA INSTALLATA IN OGNI TRATTO STRADALE INTERESSATO ED INDICATA NEGLI SPECIFICI ELABORATI DI PROGETTO.


PALO ILLUMINAZIONE STRADALE
IN TRINCEA
scala 1:50

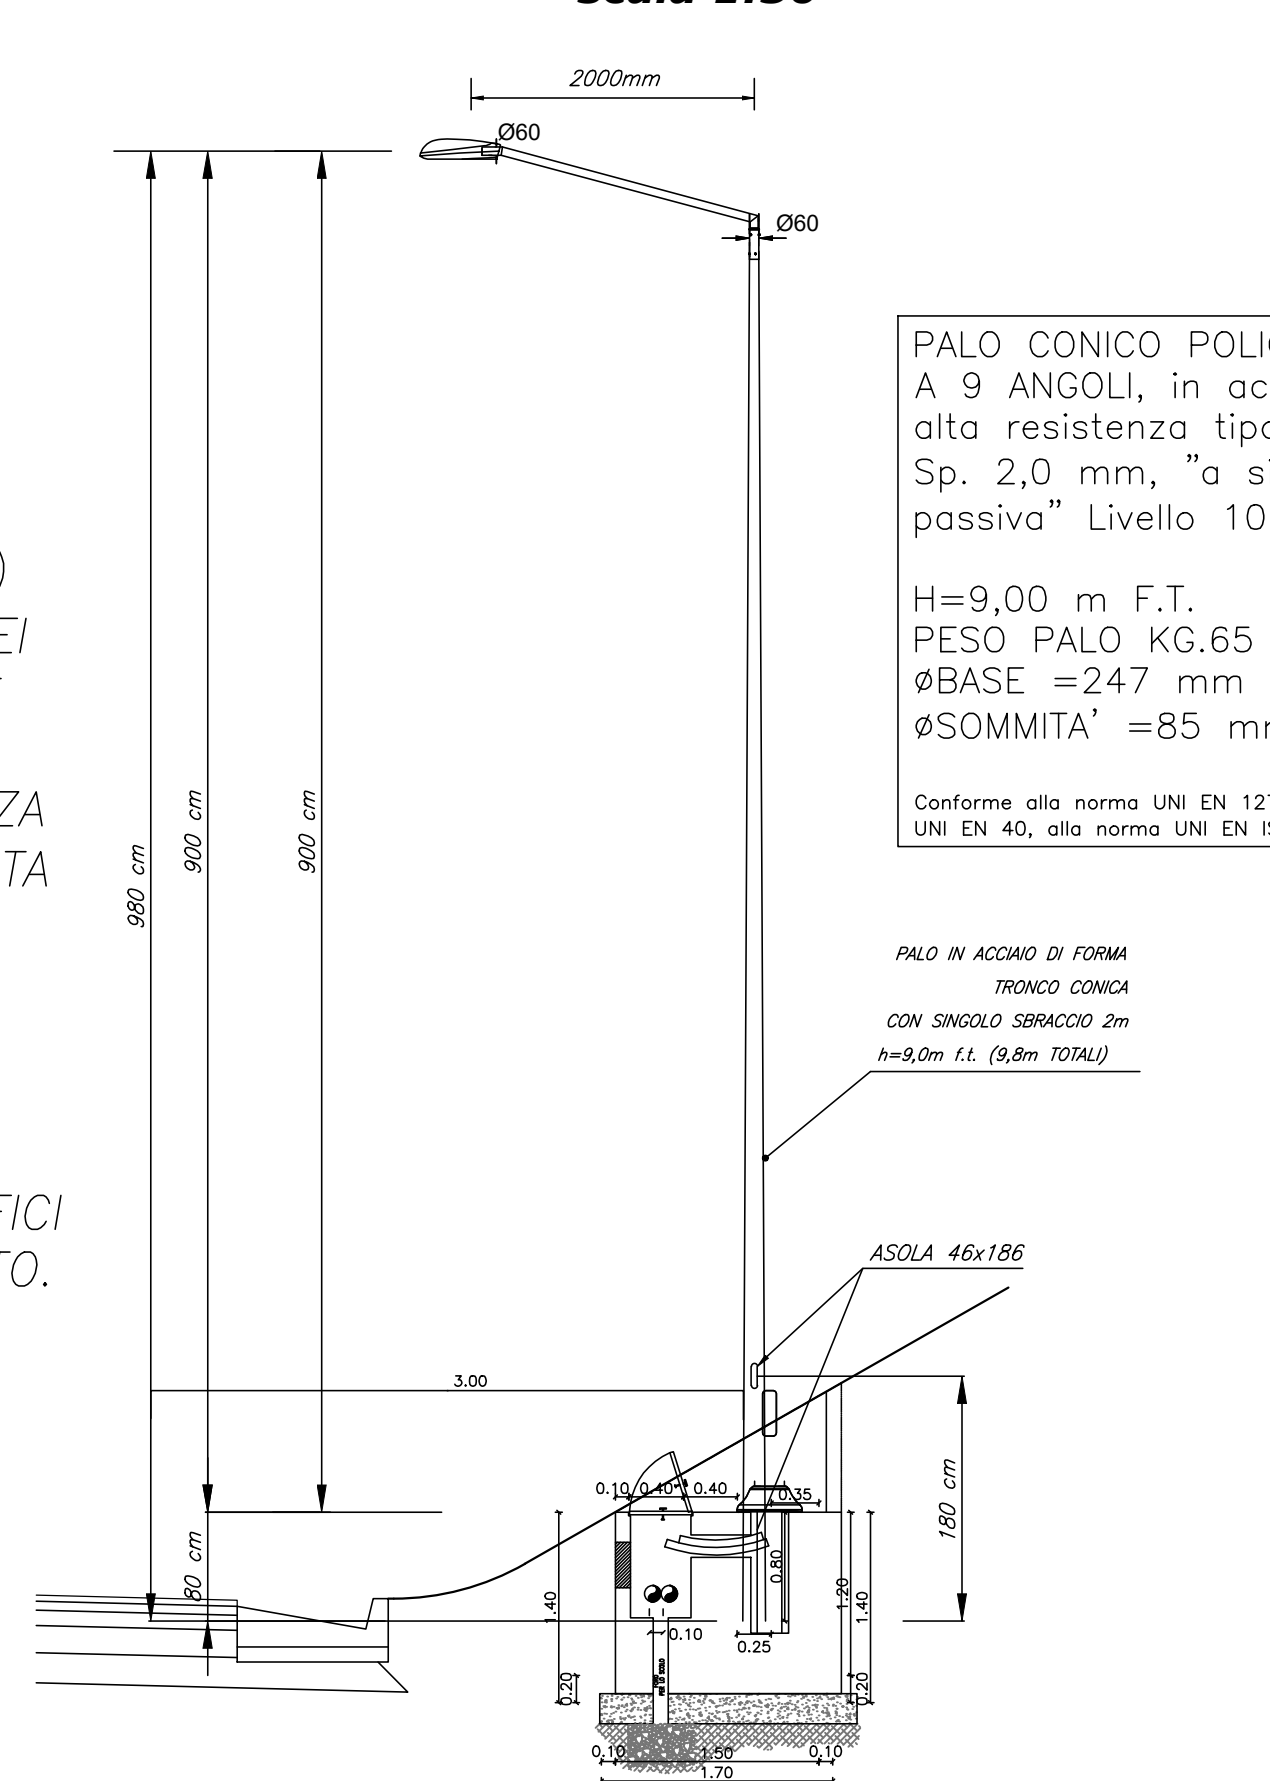


PLINTO PALO ILLUMINAZIONE-ANDAMENTO CAVIDOTTO
IN TRINCEA
scala 1:20

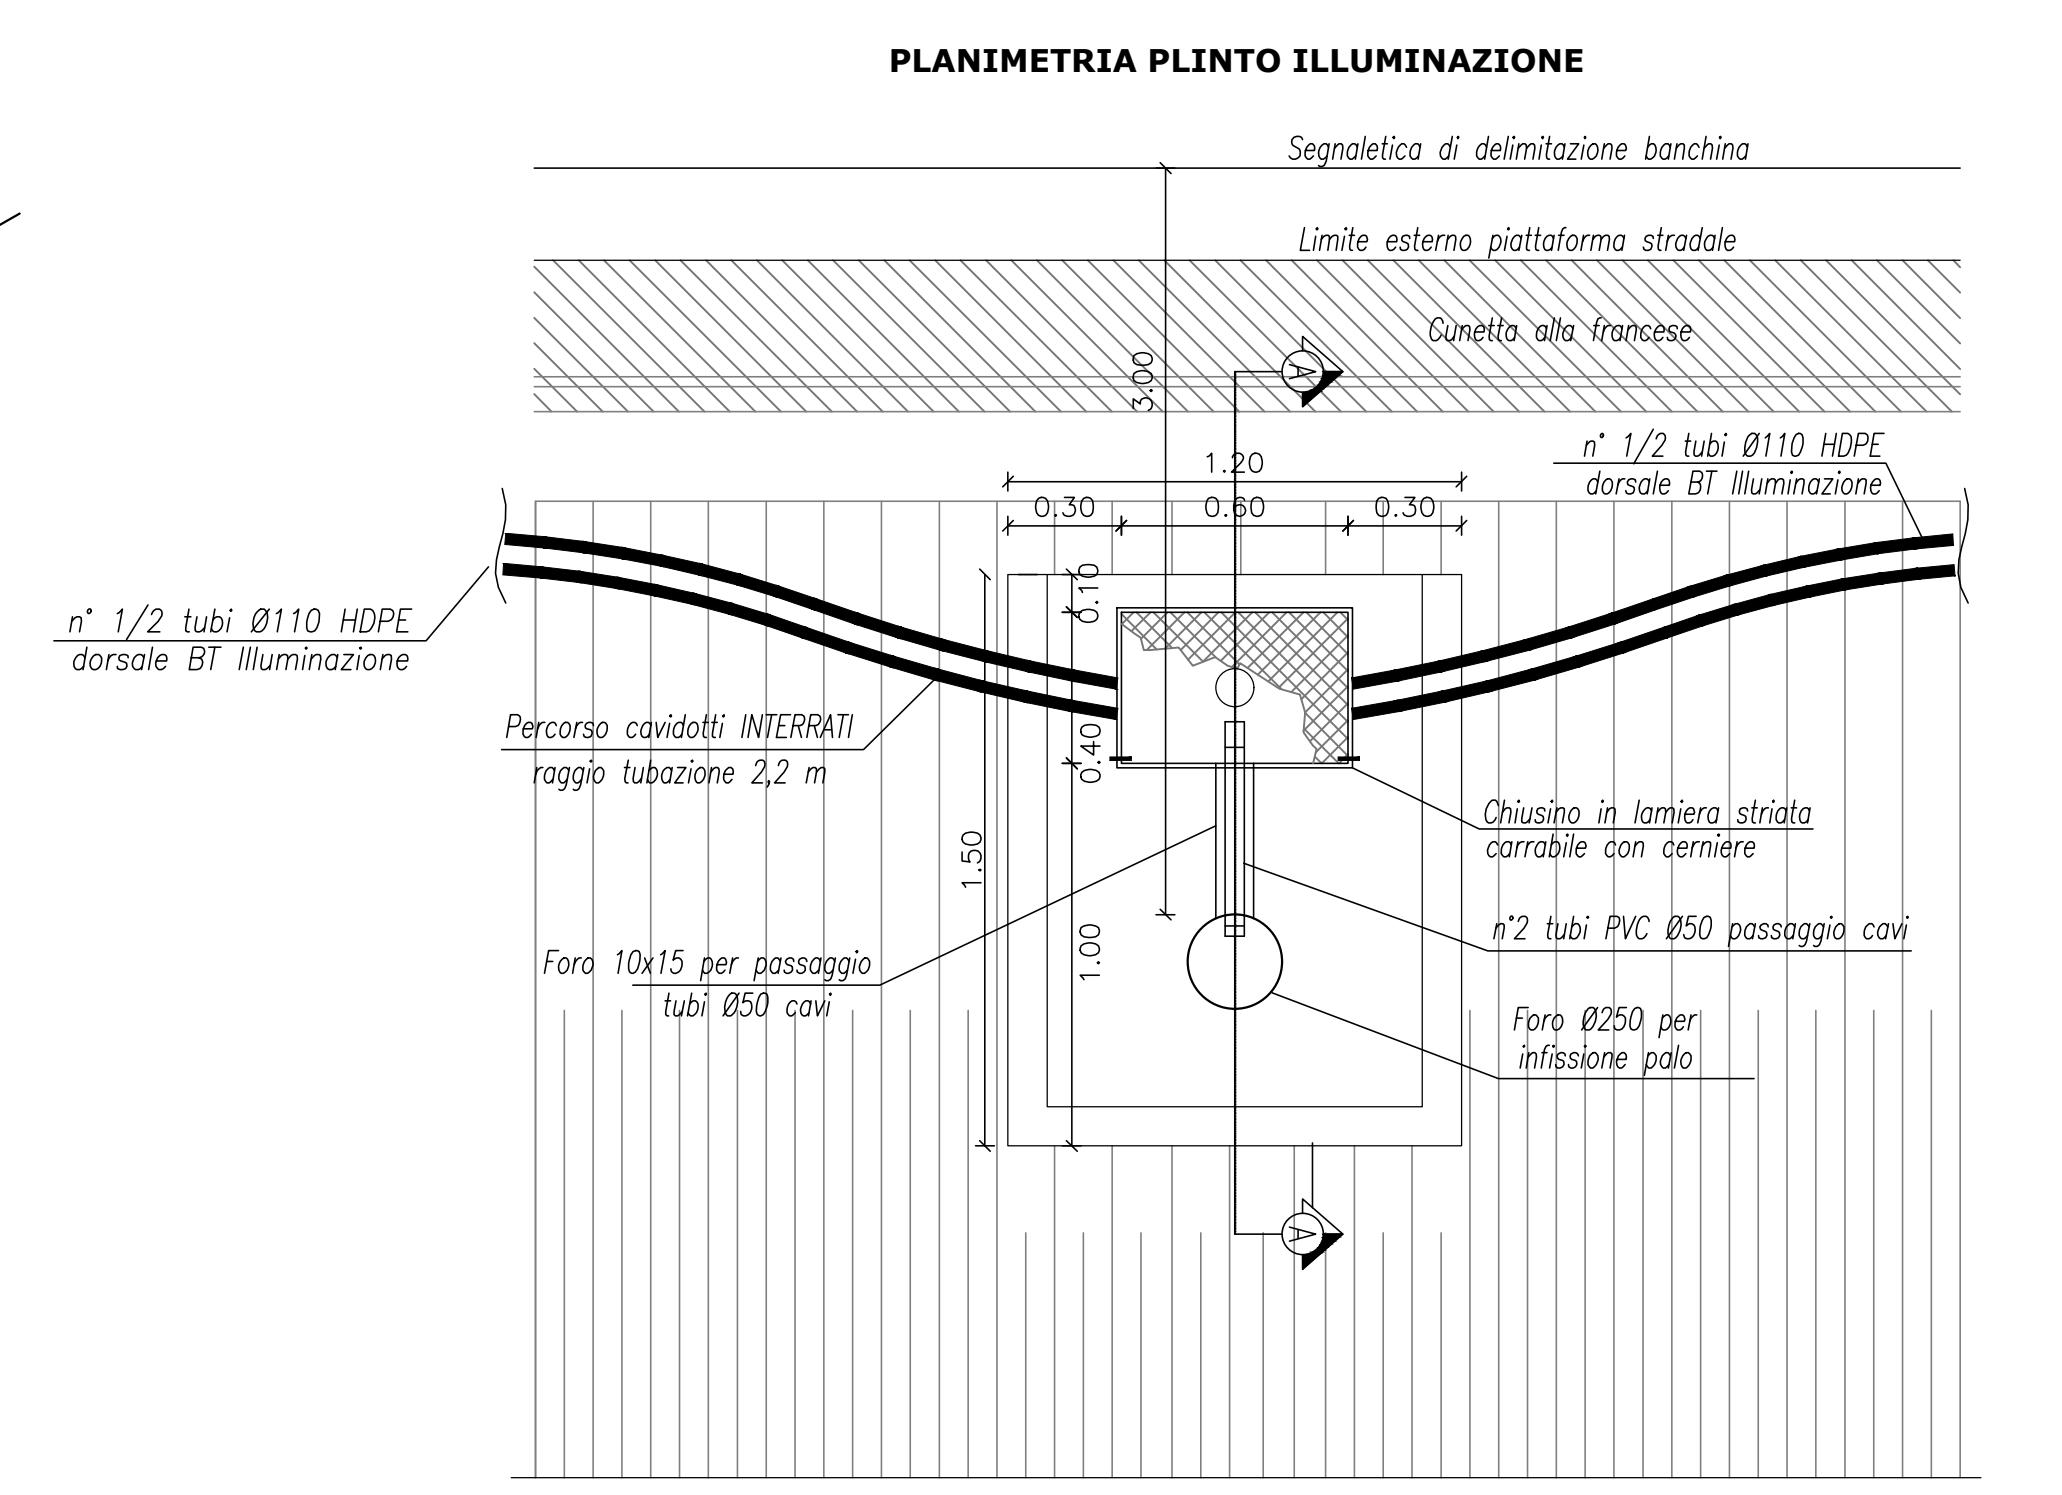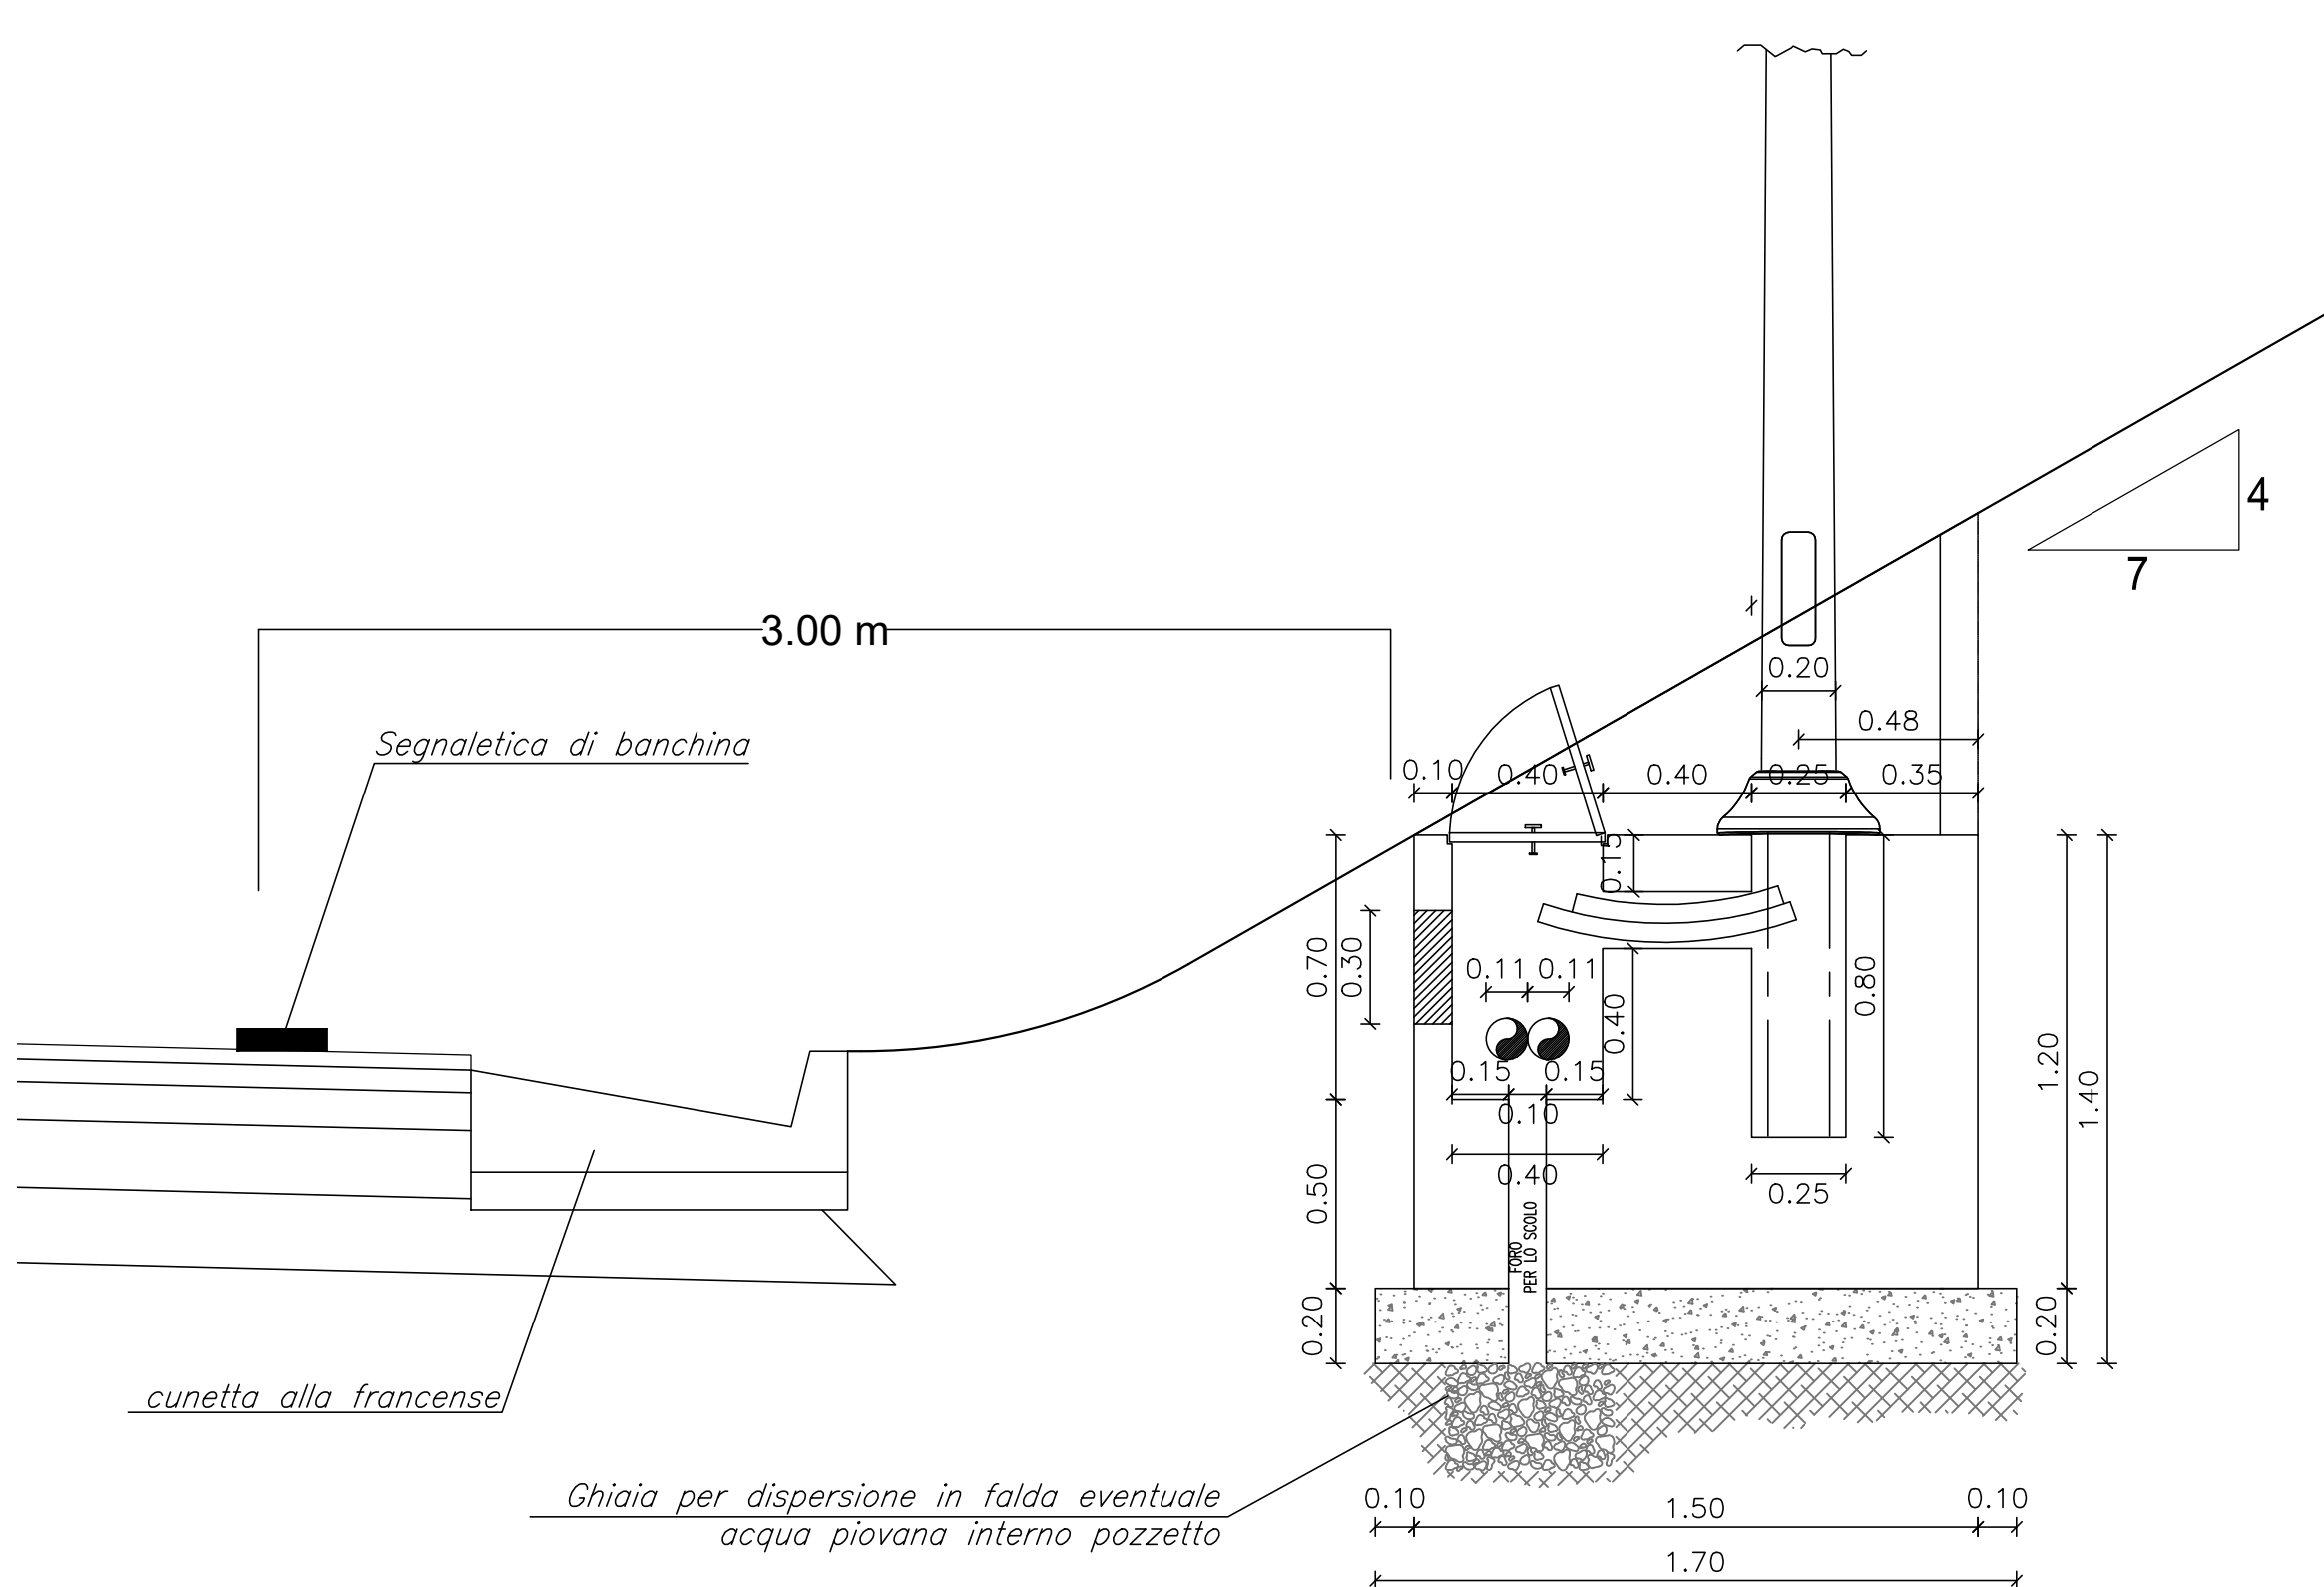

CAVIDOTTO INTERRATO
ATTRAVERSAMENTO STRADALE
Sezione longitudinale
scala 1:10

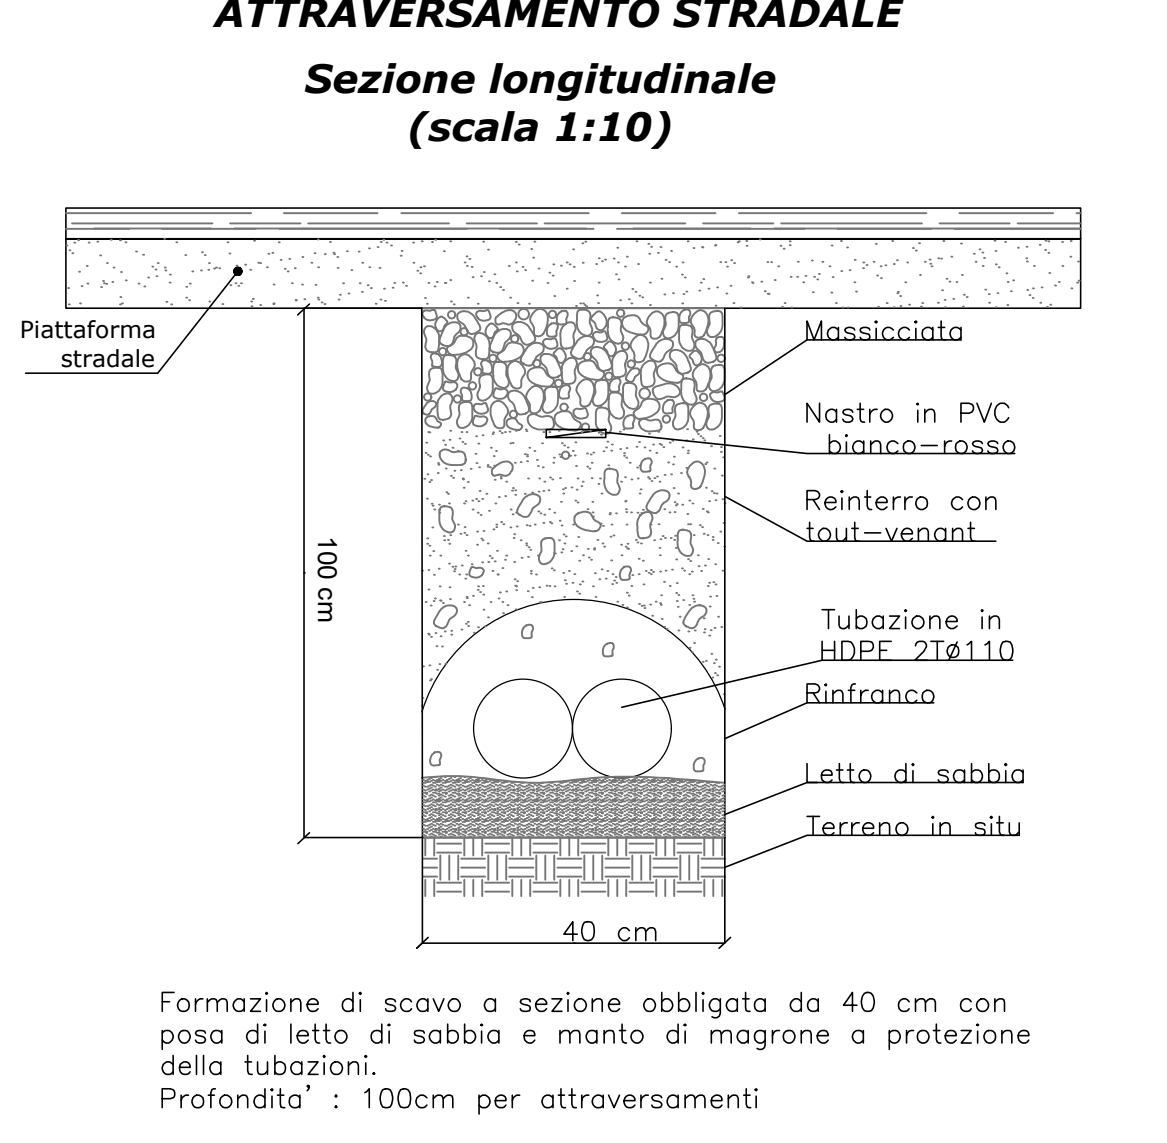

CAVIDOTTO INTERRATO
LATO STRADA
Sezione longitudinale
scala 1:10

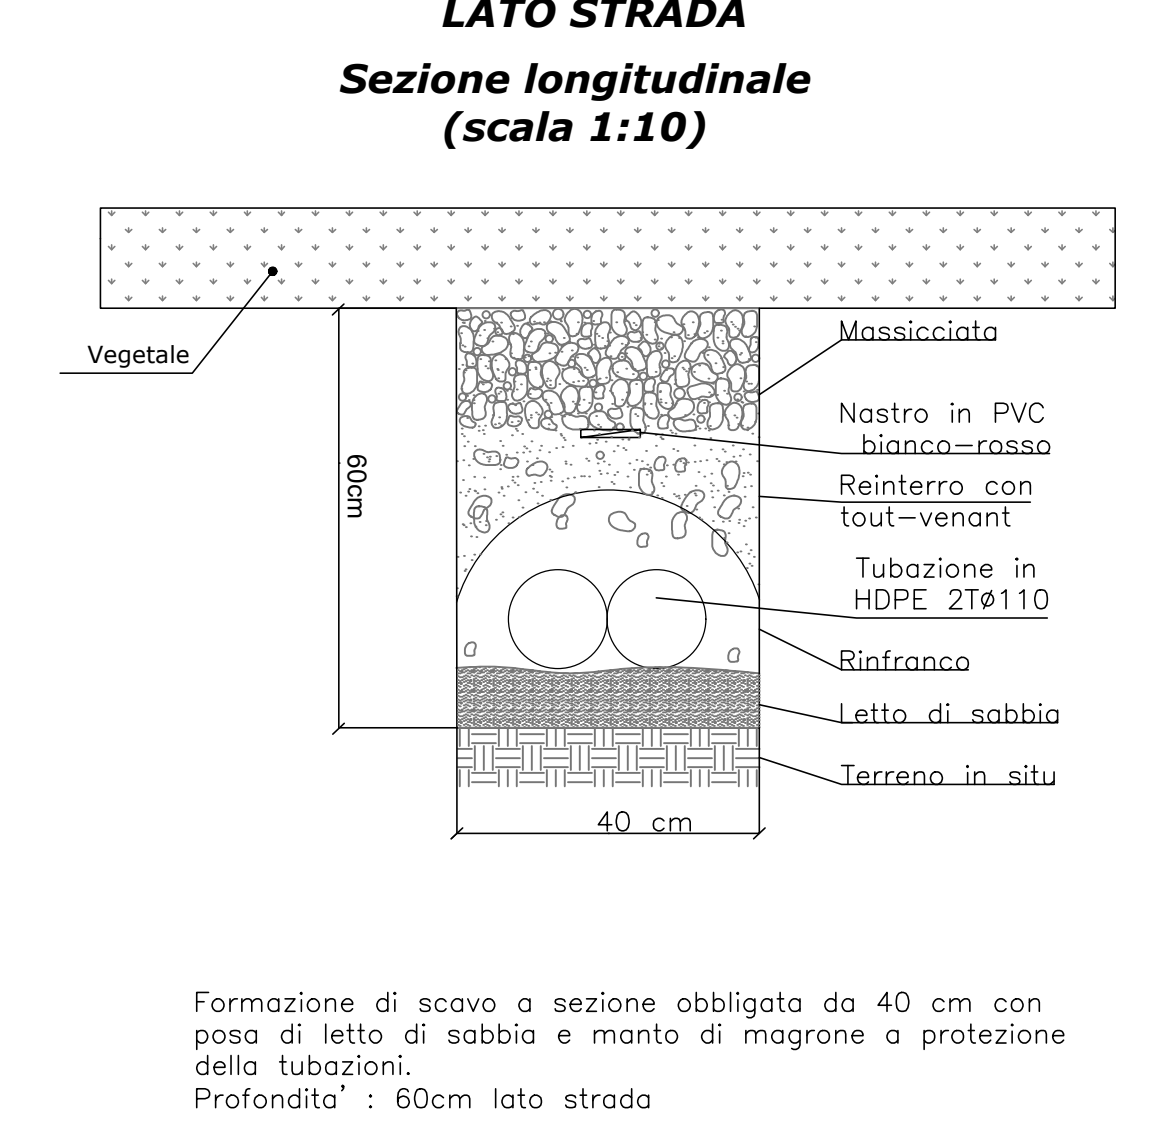

sanas GRUPPO FS ITALIANE Direzione Progettazione e Realizzazione Lavori

S.S. 131 di "Carlo Felice"
Adeguamento e messa in sicurezza della S.S.131
Risoluzione dei nodi critici - 2° stralcio
dal km 108+300 al km 158+000

PROGETTO ESECUTIVO CA284

R.T.I. DI PROGETTAZIONE: Mandataria Mandante

PROGETTISTI:
Ing. Riccardo Formisoli - Pro. Inter srl (Integratore prestazioni specialistiche)
Giulio Ing. di Milano n. 15045
Ing. Riccardo Formisoli
Giulio Ing. di Milano n. 15045
IL GEOLOGO:
Dott. Gian Massimo Mazzucchetti - Pro. Inter srl
Abu Gani Lombardo n. 4162
COORDINATORE PER LA SICUREZZA IN FASE DI PROGETTAZIONE:
Ing. Diego Guastanti
Giulio Ing. di Milano n. 15813
VISTO IL RESP. DEL PROCEDIMENTO
Dott. Ing. Salvatore FRISCA

PROGETTO STRADALE
NUOVO SVINCOLO DI MULARGIA-MACOMER AL KM 148+500
Particolari costruttivi

CODICE PROGETTO	NOME FILE	REVISIONE	SCALA
PROGETTO	TO01M021P0001appf		
LA01L1S0			
LA01L1S0	TO01M021P001	A	VARI
D			
C			
B			
A	EMMISSIONE	Marzo 2020	BERKASCON CATALDO FORMISOLI
REV.	DESCRIZIONE	DATA	REDATTO VERIFICATO APPROVATO