


QUADRO D'UNIONE

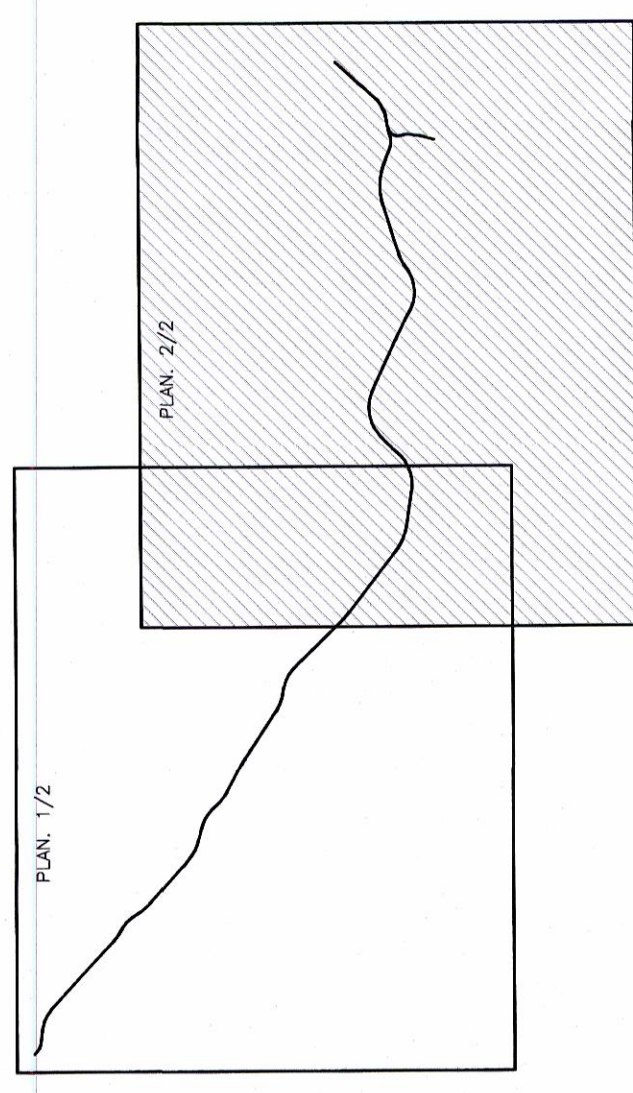

LEGENDA

NORD
ASSI TRACCIATO LINEA
OPERE PRINCIPALI
ASSI VIABILITA' RIPRISTINATE
LIMITE PROVINCIA
LIMITE COMUNE
DIREZIONE



COMITENTE

PROIEZIONE



INFRASTRUTTURE FERROVIARIE STRATEGICHE DEFINITE DALLA LEGGE
 OBIETTIVO N.443/01

U.O. PRODUZIONE SUD - ISOLE

PROGETTO PRELIMINARE

NUOVO COLLEGAMENTO PALERMO-CATANIA
 RADDOPPIO DELLA TRATTA BICOCCA-CATENANUOVA

COROGRAFIA

Tov. 2/2

SCALA: 1:25000

COMMESSA	LOTTO	FASE	ENTE	TIPO DOC.	OPERASUBDISCIPLINA	PROG.	REV.
RSJ1	01	R	78	C3	F0001	002	C
Riv.	Descrizione	Regole	Data	Verificato	Data	Approvato	Data
A	ESAME PRELIMINARE	F.ESAME	2011	2011	2011	2011	2011
B	PROGETTO PRELIMINARE	F.ESAME	2011	2011	2011	2011	2011
C	PROGETTO PRELIMINARE	F.ESAME	2011	2011	2011	2011	2011

