
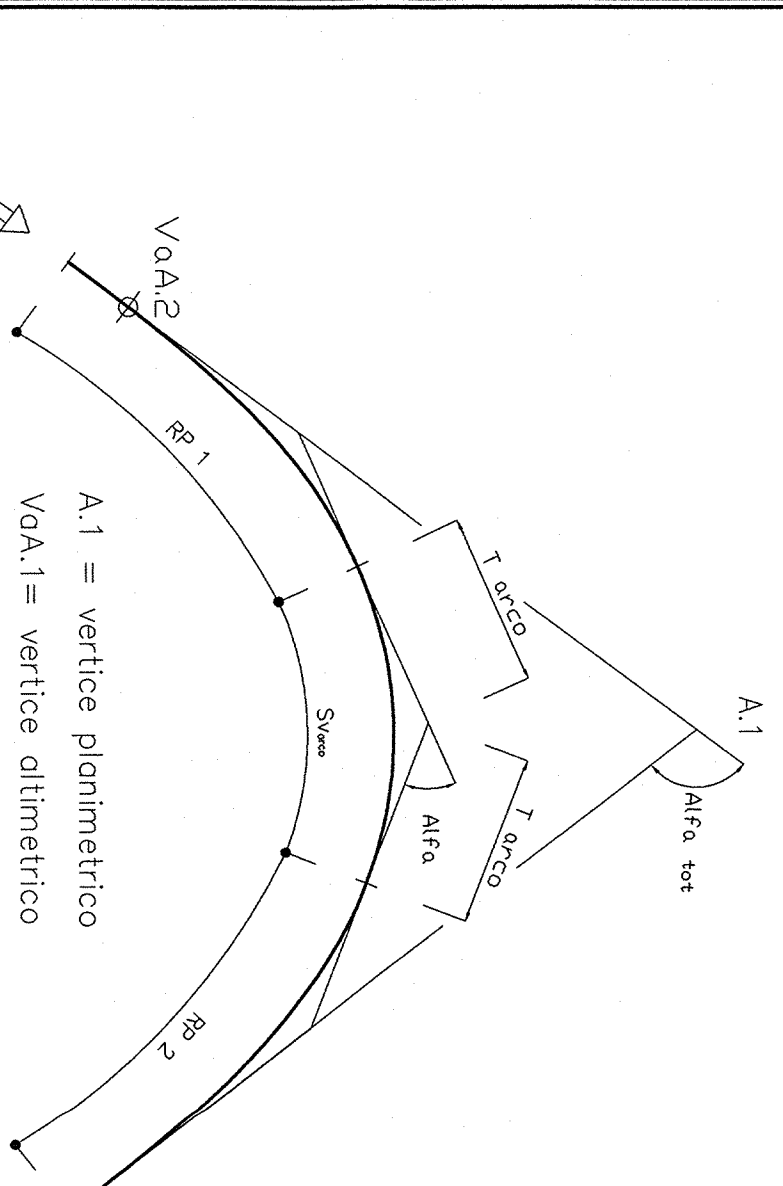
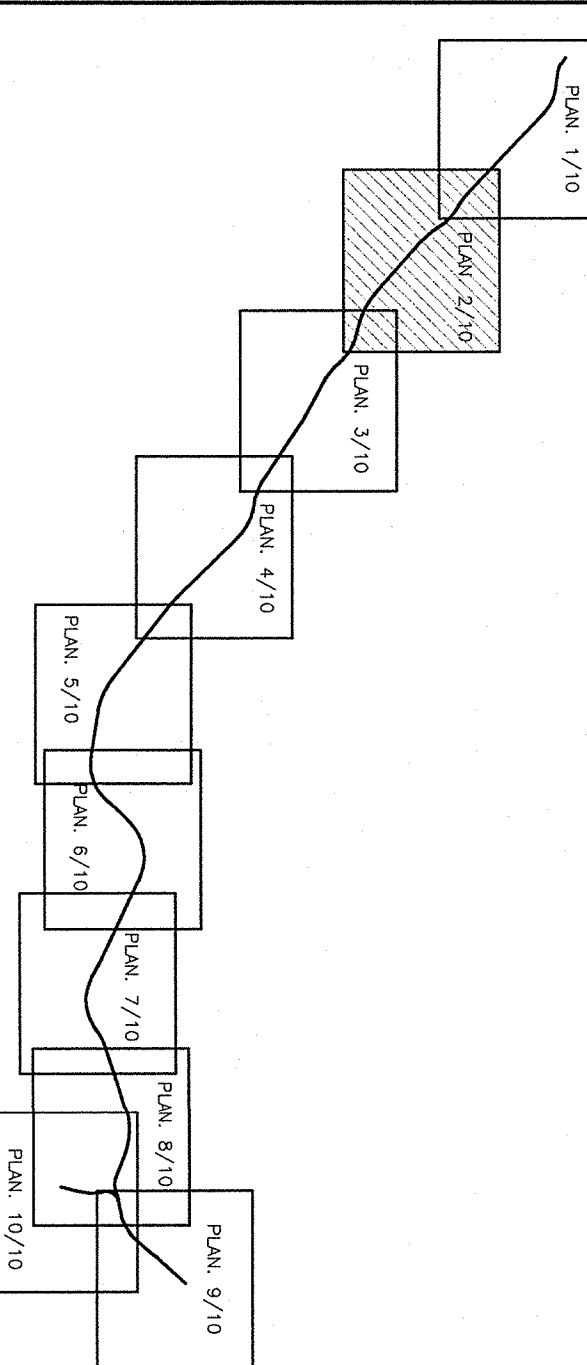
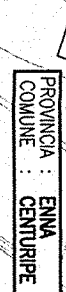
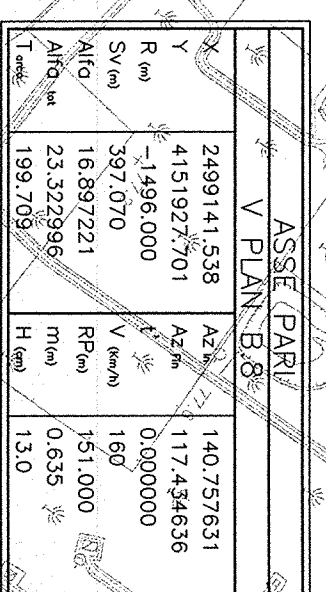
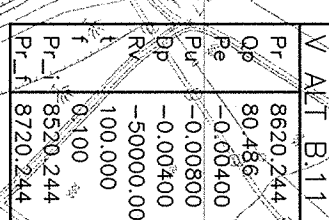
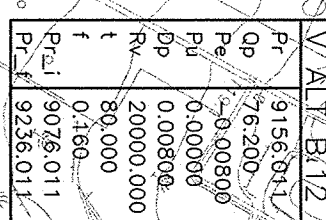
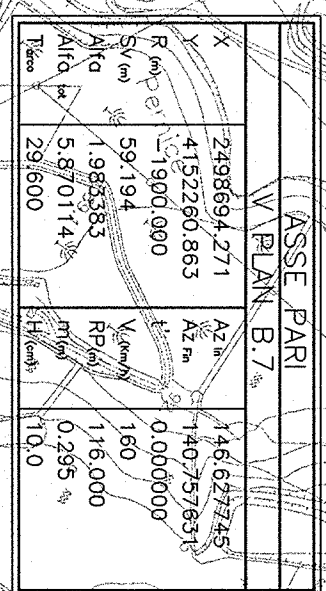
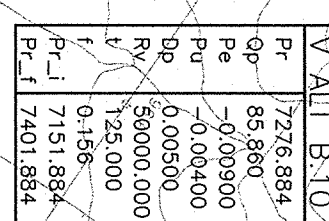
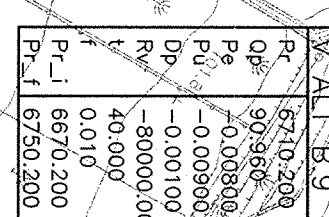
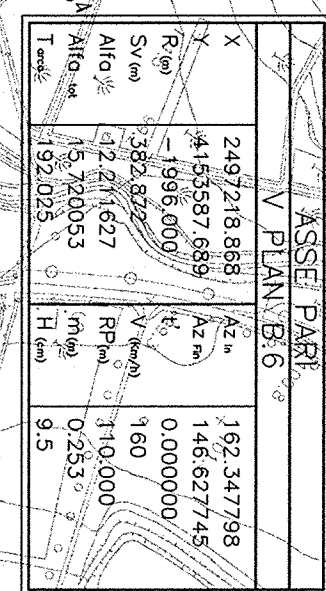
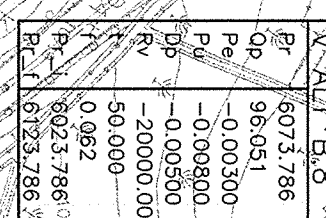
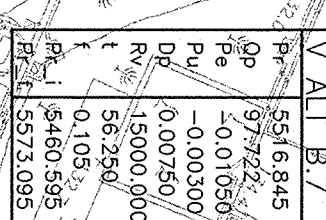
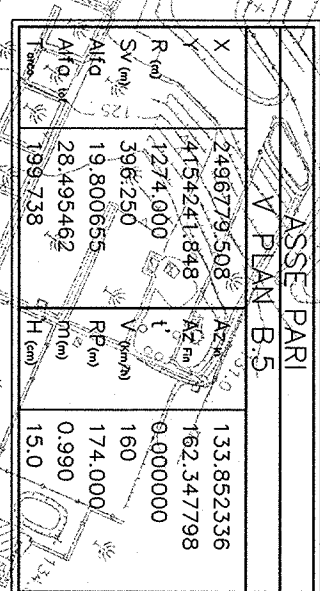
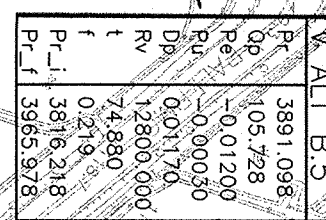
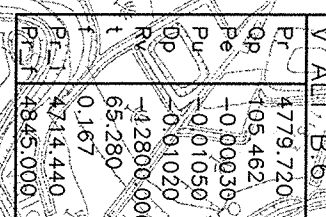
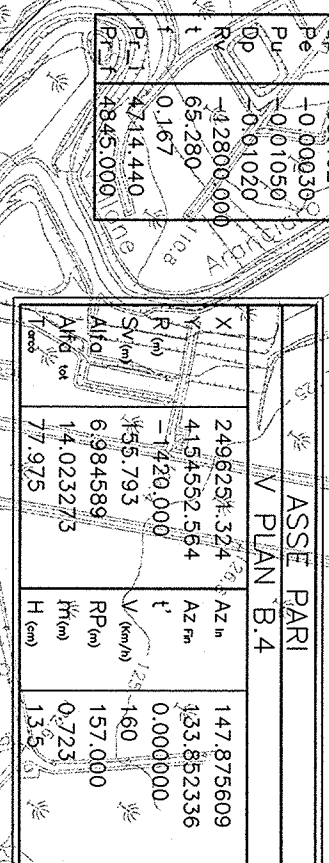


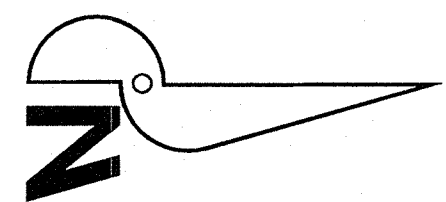

LEGENDA	
	NORD
	VERTICE ALTIMETRICO
	VERTICE PLANNIMETRICO
	PROGRESSIVA KM
	LIMITE PROVINCIA
	LIMITE COMUNE
	DIREZIONE

[illegible]

PROGETTO PRELIMINARE

**INFRASTRUTTURE FERROVIARIE STRATEGICHE DEFINITE DALLA
LEGGE OGGETTIVO N. 443/01**

PROGETTAZIONE:

IT ALFERRA
GRUPPO FERROVIE DELLO STIMO

NUOVO COLLEGAMENTO PALERMO - CATANIA
GRADOPPIO DELLA TRATTA BICOCCA-CATANUOVA

Perimetria di progetto da prog. 4+100 a prog. 9+750
(ov. 2/710)

IT ALFERRA
GRUPPO FERROVIE DELLO STIMO

COMMESSA LOTTO FASE ENTR. TIPO DOC. OPERANDISCRIP. PROG. REV.

Rev.	Descrizione	Redatto	Data	Verificato	Data	Approvato	Data
RS.1	EMERSONE ESECUTIVA	F. Esposito	Mar. 2011	G. Galassi	Mar. 2011	A. Frosina	Mar. 2011
B	REVISIONE ESECUTIVA REVISIONE (VERBALE 2011)	F. Esposito	Apr. 2011	G. Galassi	Apr. 2011	A. Frosina	Apr. 2011

SCALA:

1:50.000

IT ALFERRA
GRUPPO FERROVIE DELLO STIMO

IT ALFERRA
GRUPPO FERROVIE DELLO STIMO

IT ALFERRA
GRUPPO FERROVIE DELLO STIMO

IT ALFERRA
GRUPPO FERROVIE DELLO STIMO