


**Profilo scala 1 / 500 -200** 



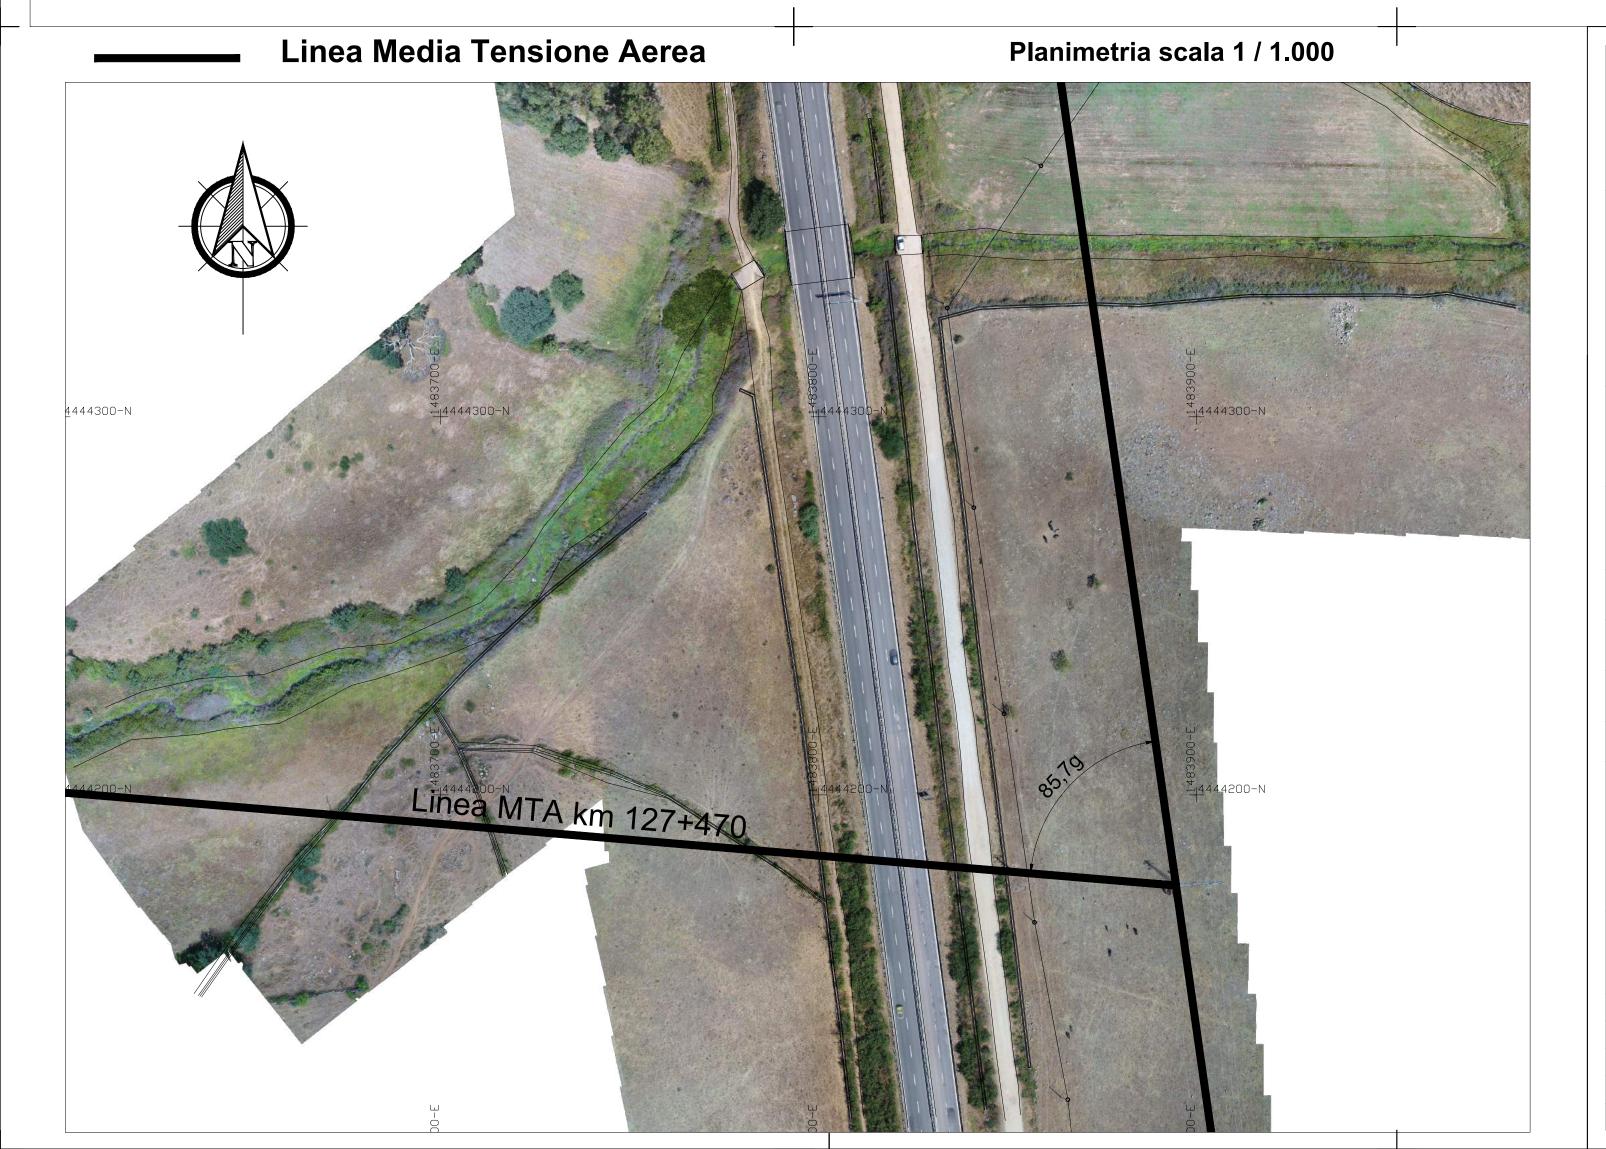

## Direzione Progettazione e Realizzazione Lavori

## S.S. 131 di "Carlo Felice"

Adeguamento e messa in sicurezza della S.S.131

Risoluzione dei nodi critici - 2° stralcio dal km 108+300 al km 158+000

## PROGETTO ESECUTIVO

CA284

R.T.I. di PROGETTAZIONE:

Mandataria PRO Via G.B. Sammartini n°5 ITER 20125 – Milano Tel. 02 6787911



Via Artemide n°3 92100 Agrigento Tel. 0922 421007

Ing. Riccardo Formichi — Pro Iter srl (Integratore prestazioni specialistiche) Ordine Ing. di Milano n. 18045

Ing. Riccardo Formichi Ordine Ing. di Milano n. 18045 IL GEOLOGO

Dott. Geol. Massimo Mezzanzanica - Pro Iter srl Albo Geol. Lombardia n. A762 COORDINATORE PER LA SICUREZZA IN FASE DI PROGETTAZIONE

Ing. Diego Ceccherelli Ordine Ing. di Milano n. 15813 VISTO: IL RESP. DEL PROCEDIMENTO

Dott. Ing. Salvatore FRASCA

PROTOCOLLO



## INTERFERENZE

CENSIMENTO INTERFERENZE - RISOLUZIONE ACCESSI Risoluzione accessi al Km 127+000 - MTA km 127+470 - Planimetria e Profilo

CODICE PROGETTO  PROGETTO LIV. PROG. N. PROG.		NOME FILE S21IN00INTPL01A .pdf		REVISIONE	SCALA:	
LOPL	SQ E 1901	CODICE S 2 1 I NO 0 I NT PL 0 1			A	VARIE
D						
С						
В						
Α	REVISIONE PER ISTRUTTORIA, VERIFICA E CONTROLLI D.LGS.35/11		APRILE 2021	ASERO	CAPRIOLI	FORMICHI
REV.	DESCRIZIONE		DATA	REDATTO	VERIFICATO	APPROVATO