SEZIONE Linea BTA

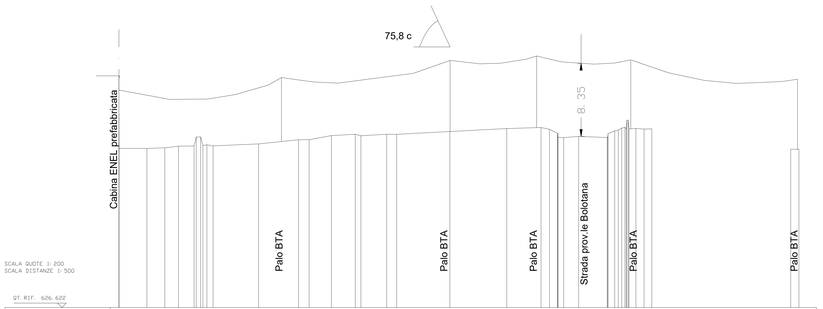

Profilo scala 1 / 500 -200

SEZIONE Linea MTA 2

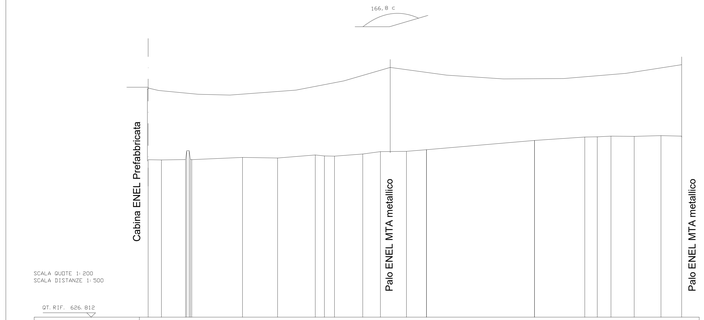

Profilo scala 1 / 500 -200

SEZIONE Linea MTA 1

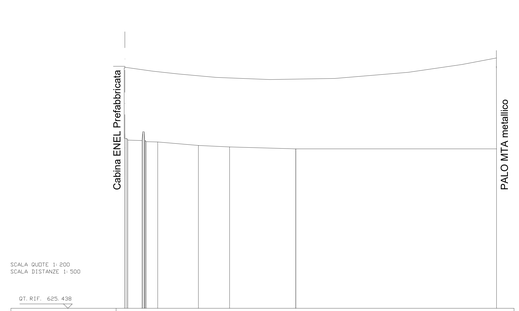

Profilo scala 1 / 500 -200

Linea Media Tensione Aerea

Planimetria scala 1 / 500

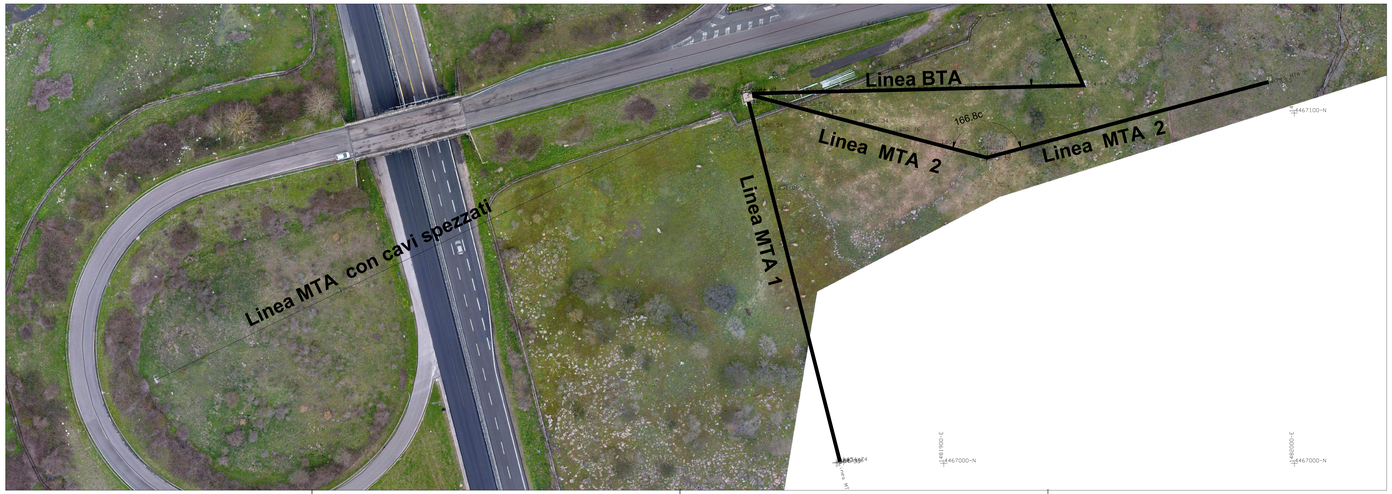

Linea Media Tensione Aerea

Planimetria scala 1 / 500

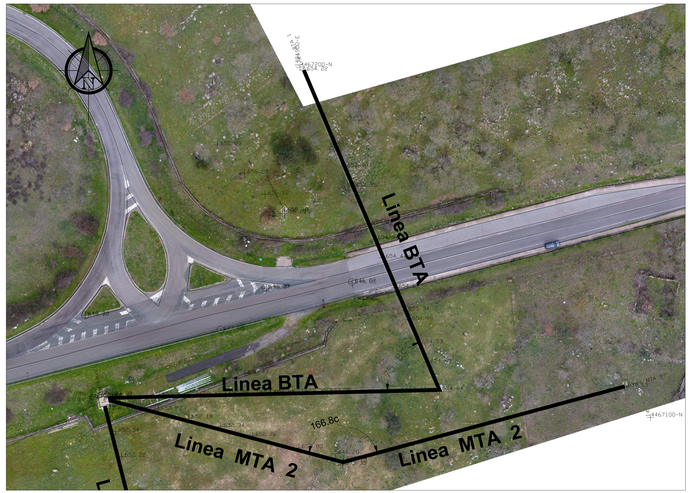

ANAS GRUPPO FS ITALIANE — Direzione Progettazione e Realizzazione Lavori

S.S. 131 di "Carlo Felice"
Adeguamento e messa in sicurezza della S.S.131
Risoluzione dei nodi critici - 2° stralcio
dal km 108+300 al km 158+000

PROGETTO ESECUTIVO — CA284

R.T.I. di PROGETTAZIONE:

Mandataria: PROITER — Via G.B. Sammartini n°3 — 10125 Torino — Tel. 011 6967611 — mail:mail@proiter.it

Mandante — Via Arbonide n°3 — 67100 L'Aquila — Tel. 0862 427007 — mail: dellarupe@spec.it

PROGETTISTI:
Ing. Riccardo Formichi – Pro Iter srl (integratore prestazioni specialistiche)
Ordine Ing. di Milano n. 18045
Ing. Riccardo Formichi
Ordine Ing. di Milano n. 18045
IL GEOLOGO
Dott. Geol. Massimo Mezzanzanica – Pro Iter srl
Albo Geol. Lombardia n. A762
COORDINATORE PER LA SICUREZZA IN FASE DI PROGETTAZIONE
Ing. Diego Ceccherelli
Ordine Ing. di Milano n. 15812
VISTO IL RESP. DEL PROCEDIMENTO
Dott. Ing. Salvatore FRASCA

PROTOCOLLO — DATA

INTERFERENZE

CENSIMENTO INTERFERENZE - ADEGUAMENTO SVINCOLI ESISTENTI

Svincolo di Badde Salighes al Km 155+000 - V12 MTA e BTA Km 155+000 - Planimetria e Profilo

CODICE PROGETTO				NOME FILE	REVISIONE	SCALA:
PROGETTO	LIV. PROG.	N. PROG.		V12IN00INTPL01A .pdf		
LOPS01	E	1901		CODICE ELAB. V12INOOINTPL01	A	VARIE

REV.	DESCRIZIONE	DATA	REDATTO	VERIFICATO	APPROVATO
D					
C					
B					
A	REVISIONE PER ISTRUTTORIA, VERIFICA E CONTROLLI D.LGS.35/11	APRILE 2021	ASERO	CAPROLI	FORMICHI