TUBAZIONI	Tubazione in PVC DN 800	Tubazione in PVC DN 800	Tubazione in PVC DN 800
LIVELLETTE	L= 322,49 m Dist.= 4,04 m %= 1,25	L= 80,78 m Dist.= 2,78 m %= 3,44	L= 133,67 m Dist.= 10,66 m %= 7,97

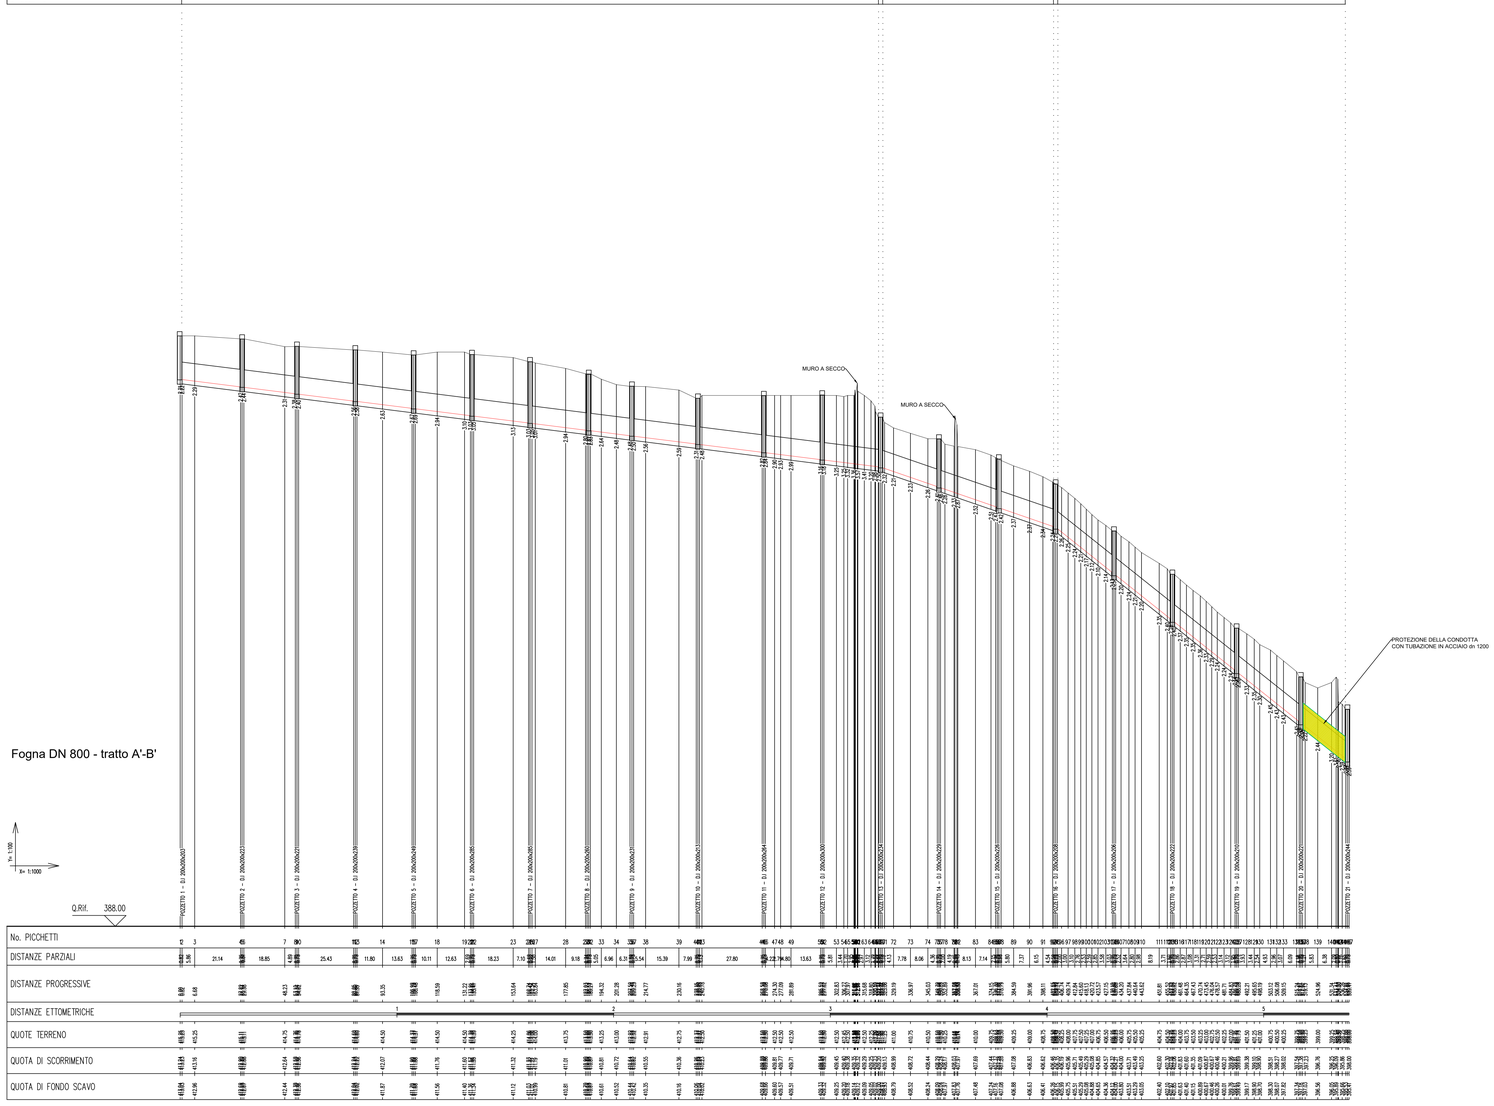

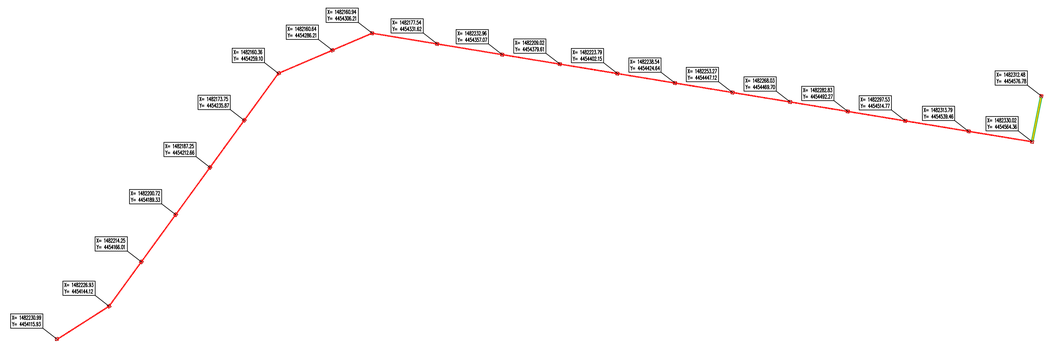

Schema planimetrico scala 1:1000

anas
GRUPPO FS ITALIANE
Direzione Progettazione e Realizzazione Lavori

S.S.131 DI "CARLO FELICE"
Adeguamento e messa in sicurezza della S.S.131
Risoluzione dei nodi critici 2°stralcio
dal km 108+300 al km 158+000

PROGETTO ESECUTIVO — CA284

R.T.I. di PROGETTAZIONE:

Mandataria: PRO ITER Progetto Infrastrutture Territorio s.r.l. — Via G.B. Sammartini n°5 20125 – Milano Tel. 02 6787911 email:mail@proiter.it

Mandante: delta Ingegneria — Via Artemide n°3 92100 Agrigento Tel. 0922 421007 email: deltaingegneria@pec.it

PROGETTISTI:
Ing. Riccardo Formichi – Pro Iter srl (Integratore prestazioni specialistiche) Ordine Ing. di Milano n. 18045
Ing. Nicola D'Alessandro – Delta Ingegneria srl Ordine Ing. di Agrigento n. A995

IL GEOLOGO
Dott. Geol. Massimo Mezzanzanico – Pro Iter srl Albo Geol. Lombardia n. A762

COORDINATORE PER LA SICUREZZA IN FASE DI PROGETTAZIONE
Ing. Diego Ceccherelli Ordine Ing. di Milano n. 15813

VISTO: IL RESP. DEL PROCEDIMENTO
Dott. Ing. Salvatore Frasca

PROTOCOLLO — DATA

DOTT.ING. FORMICHI RICCARDO Sez.A. Settori: a) Iscritto a sottoscrizione Ordine Ingegneri n° A 18045 MILANO

INTERFERENZE
- CONSORZIO ZIR MACOMER TOSSILLO -
Profilo Longitudinale della condotta DN 800 tratto A'-B'

CODICE PROGETTO				NOME FILE		REVISIONE	SCALA
PROGETTO	LIV. PROG.	N. PROG.		S00IN02INTFP01_A			
LOPLSQ	E	1901		CODICE ELAB. S00IN02INTFP01		A	1:2000
D							
C							
B							
A	REVISIONE PER ISTRUTTORIA, VERIFICA E CONTROLLI D.LGS 35/11			Aprile 2021	TESCIONE	CAPRIOLI	FORMICHI
REV.	DESCRIZIONE			DATA	REDATTO	VERIFICATO	APPROVATO