
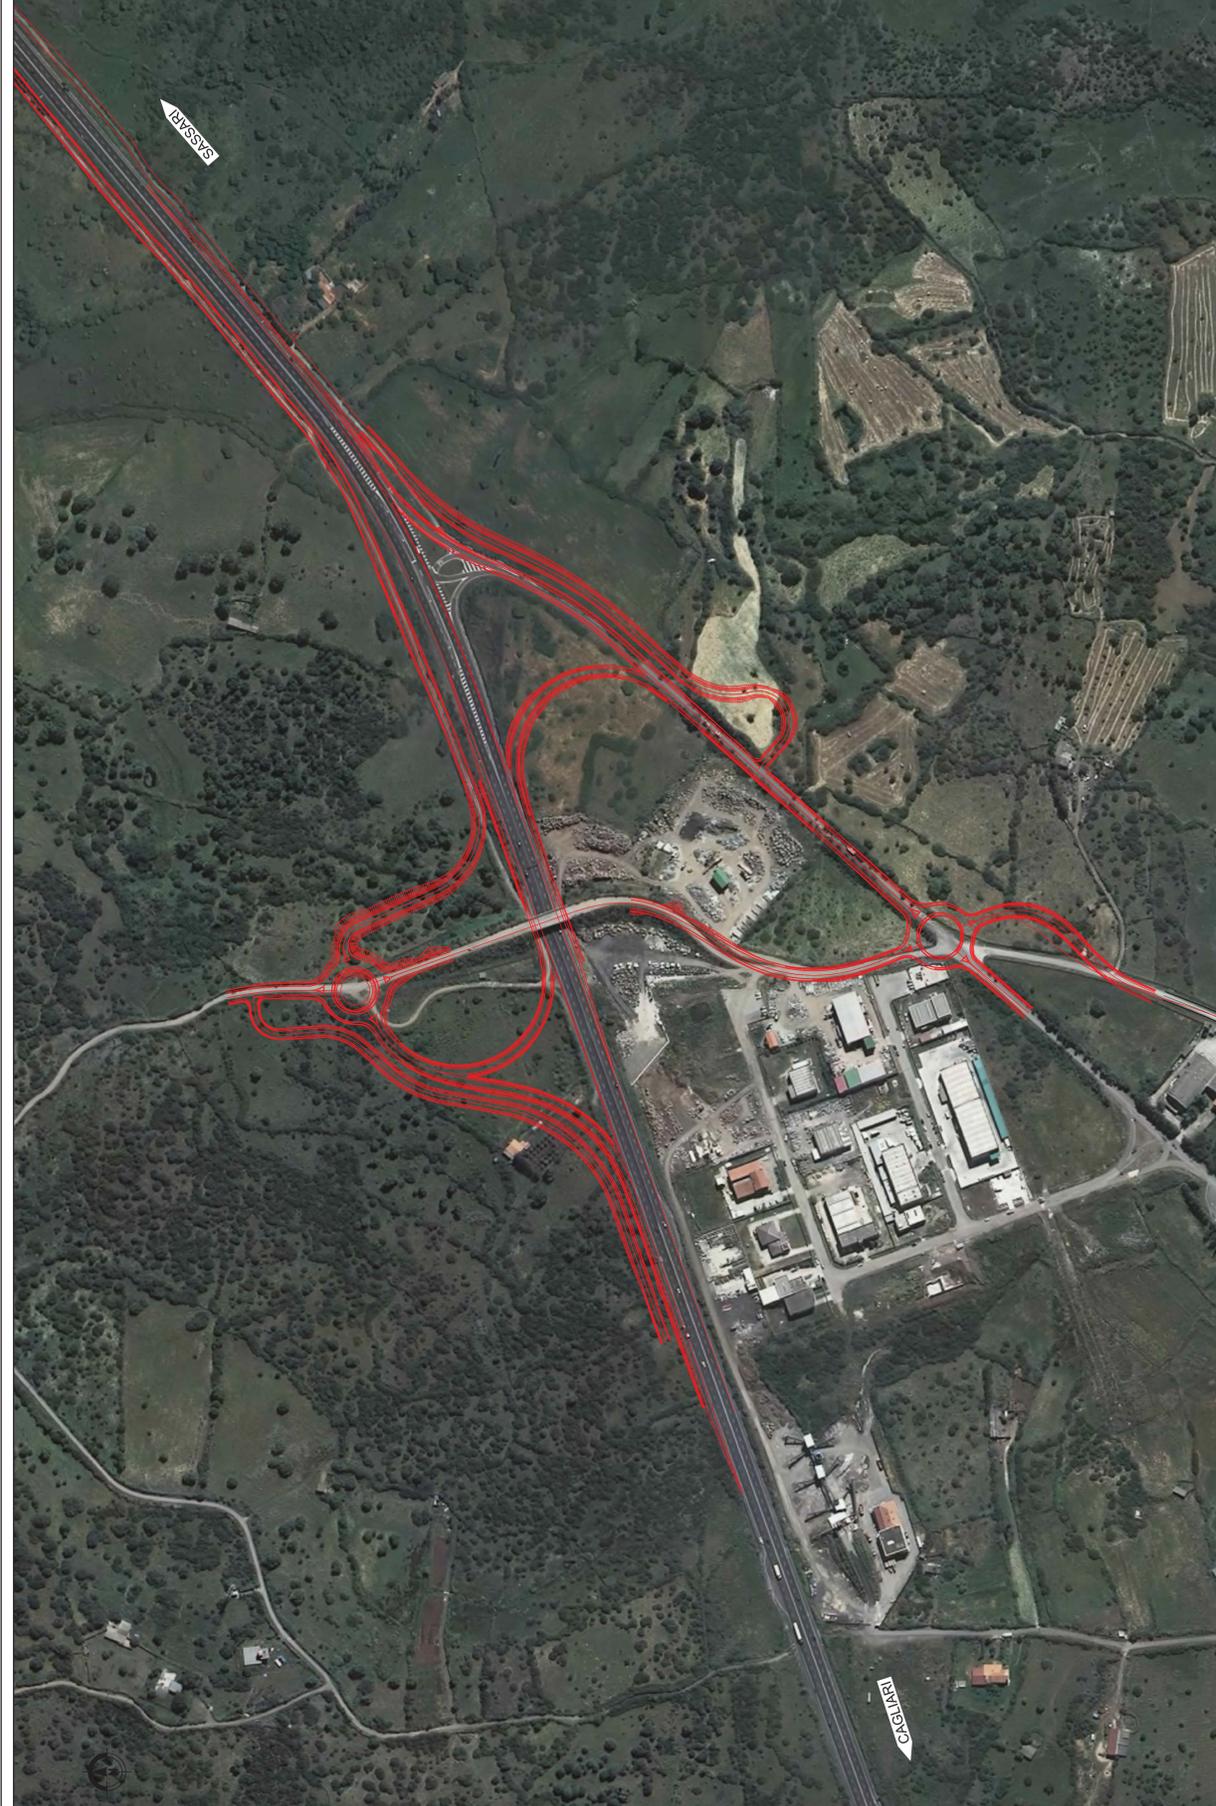


PROGETTO DEFINITIVO

PROGETTO ESECUTIVO

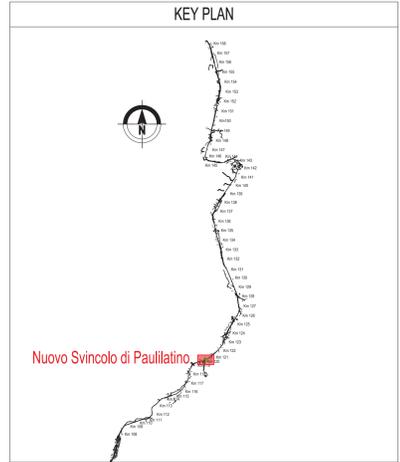

**Sanas**  
GRUPPO FS ITALIANE Direzione Progettazione e Realizzazione Lavori

**S.S.131 DI "CARLO FELICE"**  
Adeguamento e messa in sicurezza della S.S.131  
Risoluzione dei nodi critici 2°stralcio  
dal km 108+300 al km 158+000

**PROGETTO ESECUTIVO** CA284

R.T.I. di PROGETTAZIONE: Mandataria **PRO ITER** Via G.B. Sommariva n°5 20122 - Milano Tel. 02 6797911 Mandante **AS** Via Ardenne n°2 82100 - Agropoli Tel. 0822 417007

PROGETTISTI:  
Ing. Riccardo Formich - Pro. Iter srl (Integratore prestazioni specialistiche)  
Ordine Ing. di Milano n. 18045  
Ing. Nicola D'Allesandro - Della Ingegneria srl  
Ordine Ing. di Agrigento n. 4995  
Ing. Giancarlo Massimo Massarica - Pro. Iter srl  
Albo Geol. Lombardo n. 4762

IL GEOLOGO  
Ing. Diego Ceccherelli  
Ordine Ing. di Milano n. 15813

COORDINATORE PER LA SICUREZZA IN FASE DI PROGETTAZIONE  
Ing. Diego Ceccherelli  
Ordine Ing. di Milano n. 15813

VISTO IL RESP. DEL PROCEDIMENTO  
Dott. Ing. Salvatore Frasca

PROTOCOLLO DATA

**VERIFICA DI OTTEMPERANZA**  
Tavola di confronto tra PD e PE - Nuovo Svincoli di Paulilatino

CODICE PROGETTO	NOME FILE	REVISIONE	SCALA
PROGETTO: L0PLSQ E 1901	TOOIAOGENPLO1B.pdf	B	1:2.000
ELAB.: L0PLSQ E 1901	TOOIAOGENPLO1		

REV.	DESCRIZIONE	DATA	REDATTO	VERIFICATO	APPROVATO
D					
C					
B	REVISIONE PER STRUTTURAZIONE, VERIFICA E CONTROLLI D.LGS. 352/11	Marzo 2021	Ing. D. D'ALESSANDRO	Ing. M. CARLO	Ing. N. D'ALESSANDRO
A	Emissione	Marzo 2020	Ing. D. D'ALESSANDRO	Ing. M. CARLO	Ing. N. D'ALESSANDRO