



PROGETTO DEFINITIVO

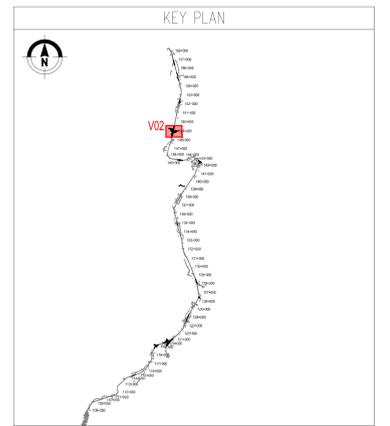

PROGETTO ESECUTIVO

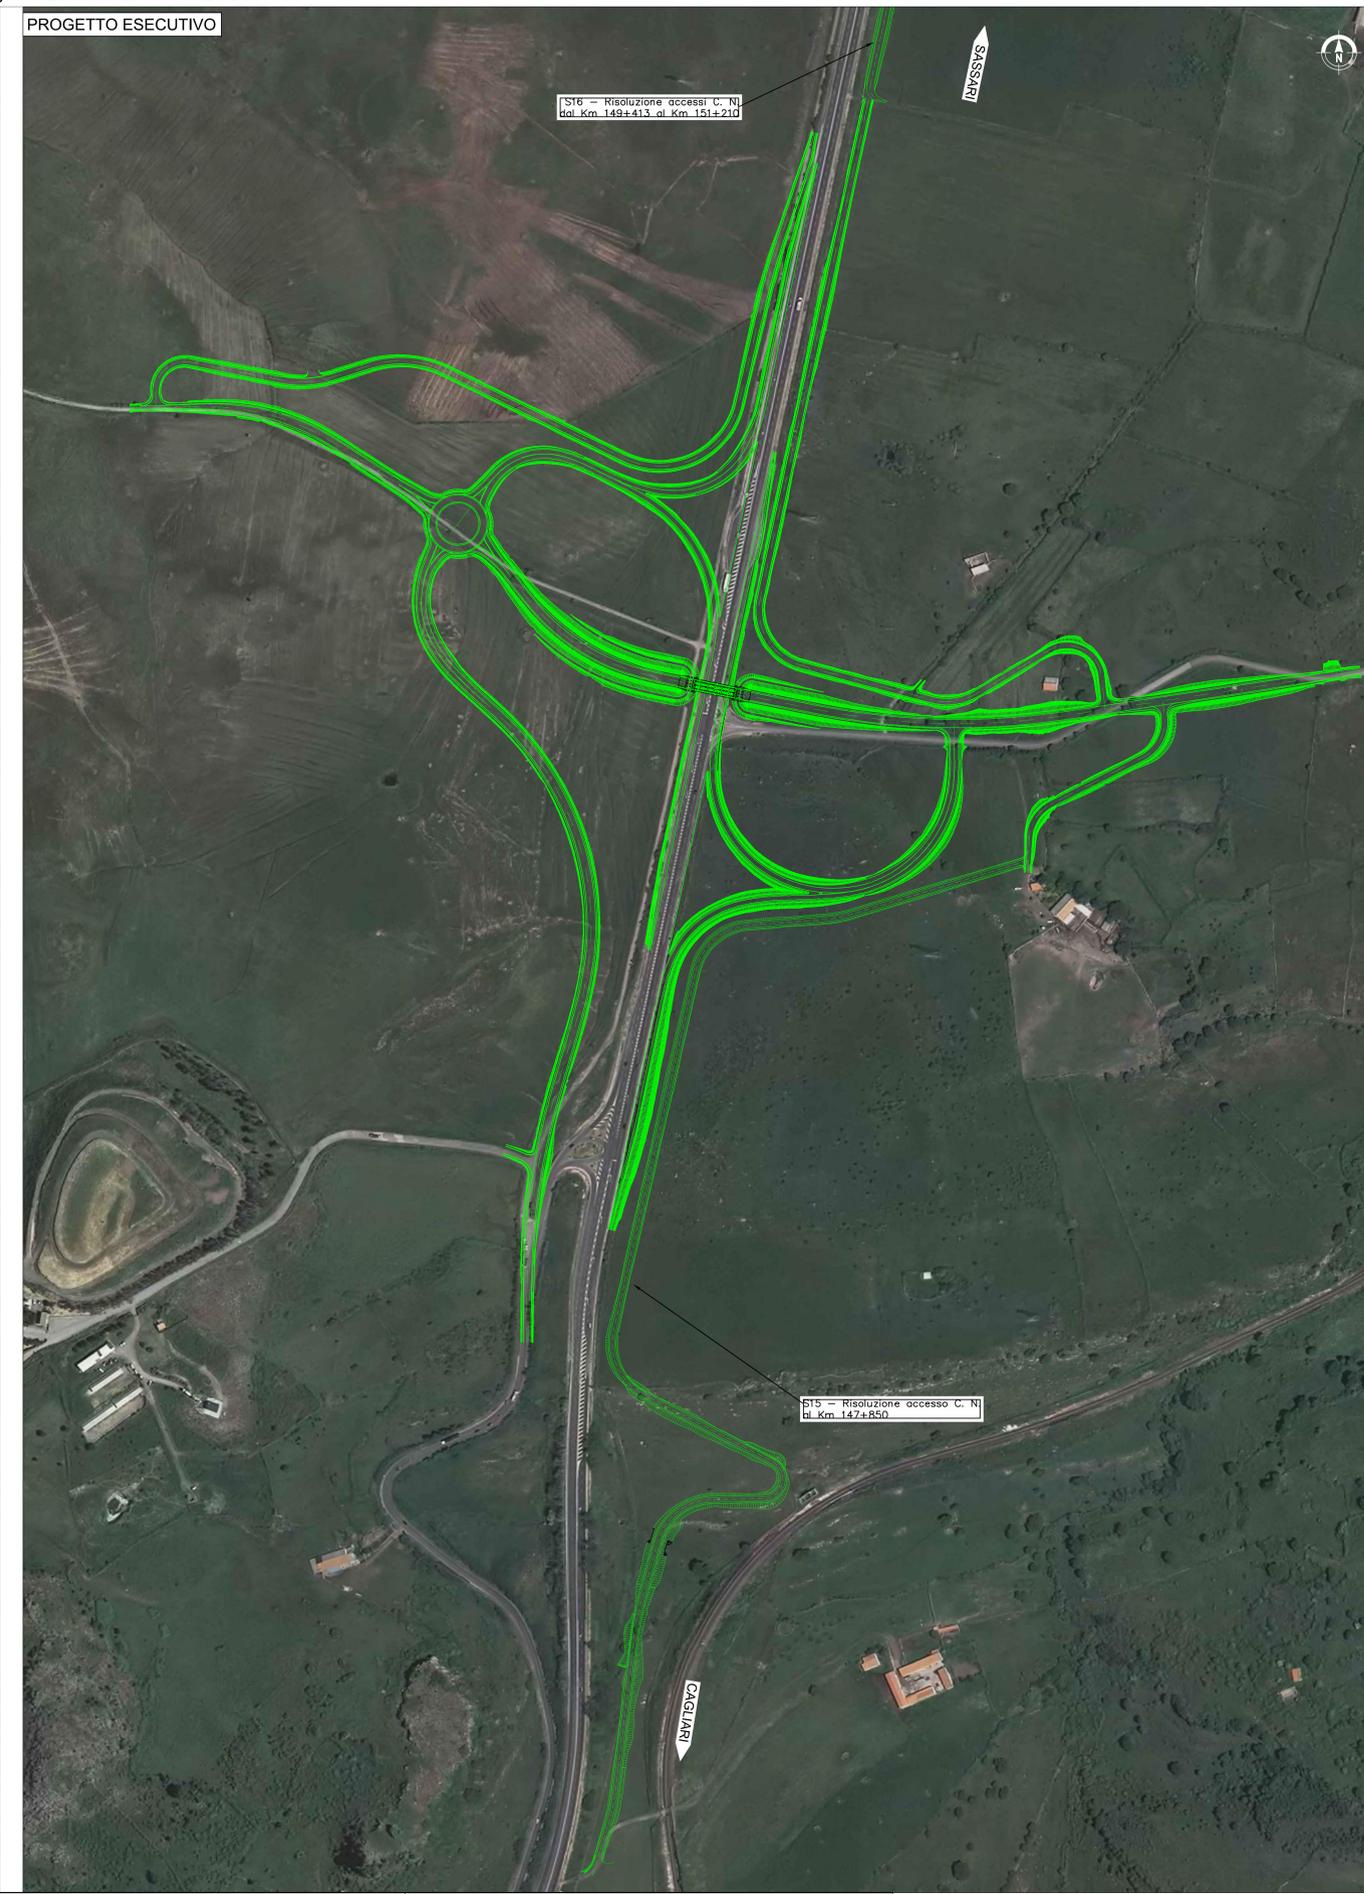

**Sanas**  
GRUPPO FS ITALIANE Direzione Progettazione e Realizzazione Lavori

S.S. 131 di "Carlo Felice"  
Adeguamento e messa in sicurezza della S.S.131  
Risoluzione dei nodi critici - 2° stralcio  
dal km 108+300 al km 158+000

PROGETTO ESECUTIVO CA284

R.T.I. di PROGETTAZIONE: Mandataria **PRO ITER** Mandante **ASST**

PROGETTISTI:  
Ing. Riccardo Formisani - Pro. Ser. ar. (Integratore prestazioni specialistiche)  
Ordine Ing. di Milano n. 18043  
Ing. Riccardo Formisani  
Ordine Ing. di Milano n. 18043  
IL GEOLOGO:  
Dott. Gian Massimo Mazzonetto - Pro. Ser. ar.  
Abb. Gian Lombardo n. A/62  
COORDINATORE PER LA SICUREZZA IN FASE DI PROGETTAZIONE:  
Ing. Diego Guastalli  
Ordine Ing. di Milano n. 15813  
VISTO IL RESP. DEL PROCEDIMENTO:  
Dott. Ing. Salvatore FUSCA



VERIFICA DI OTTEMPERANZA  
TAVOLA DI CONFRONTO PD - PE  
Nuovo Svincolo di Mulargia - Macomer

REV.	DESCRIZIONE	DATA	REDATTO	VERIFICATO	APPROVATO
A	EMMISSIONE	Marzo 2020	Bianchi	Capitani	Formisani
B	REVISIONE PER ISTRUTTORIA, VERIFICA E CONTROLLI D.LGS.35/11	Marzo 2021	Isano	Capitani	Formisani
C					
D					