
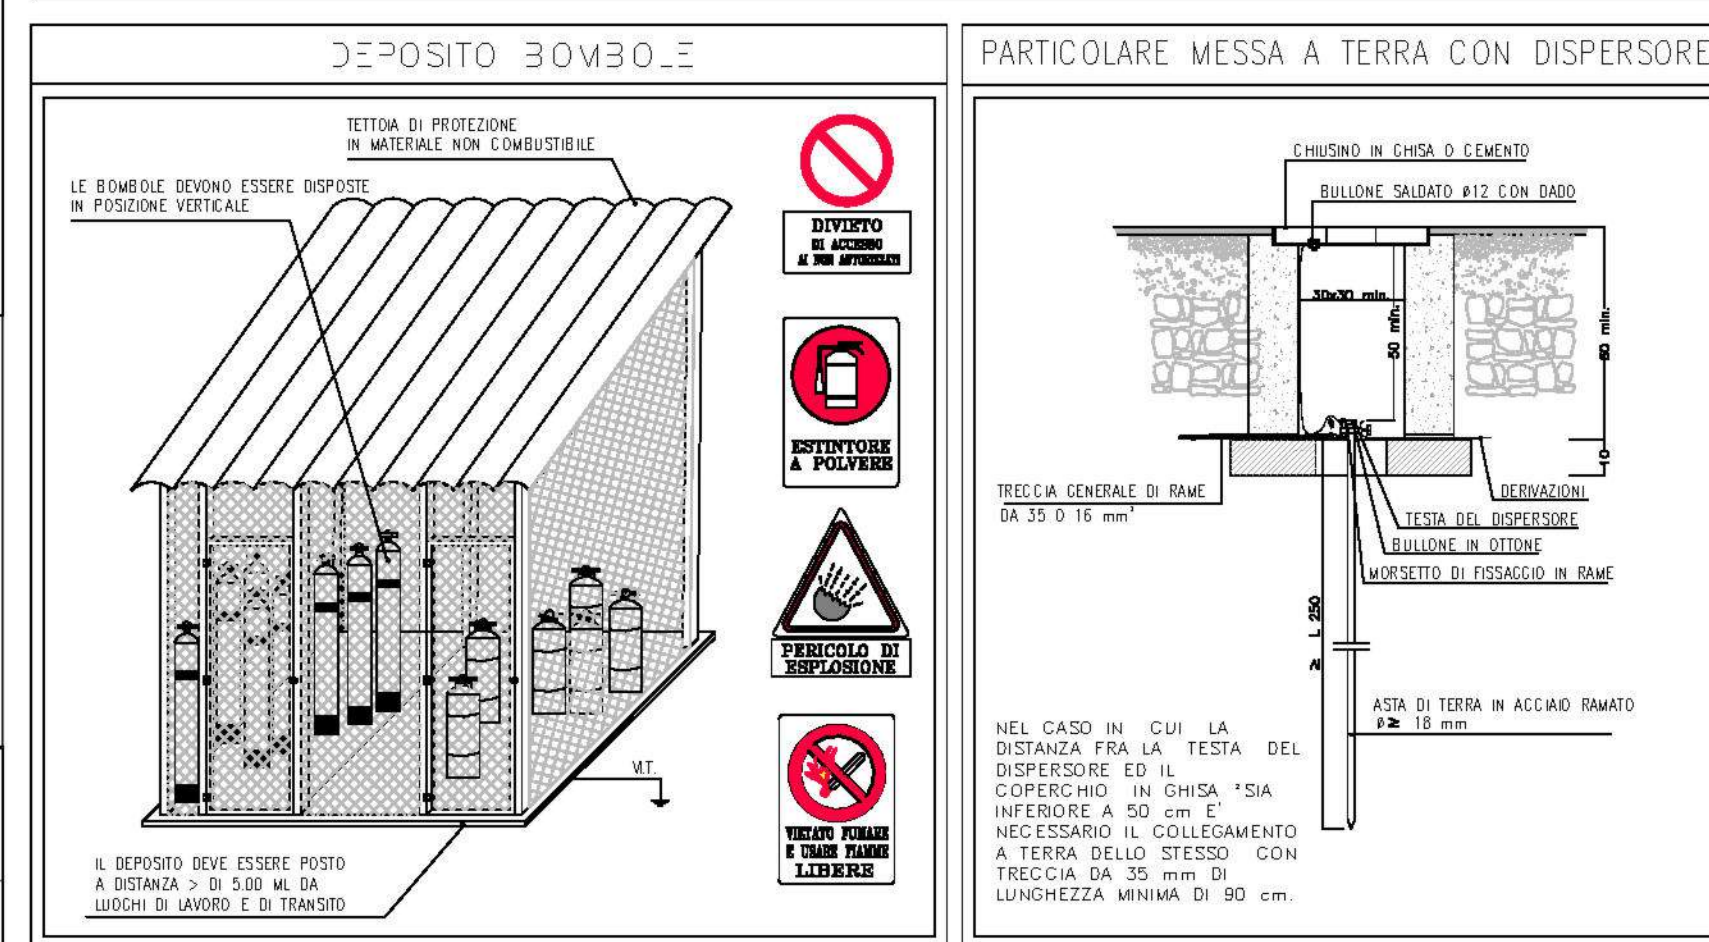
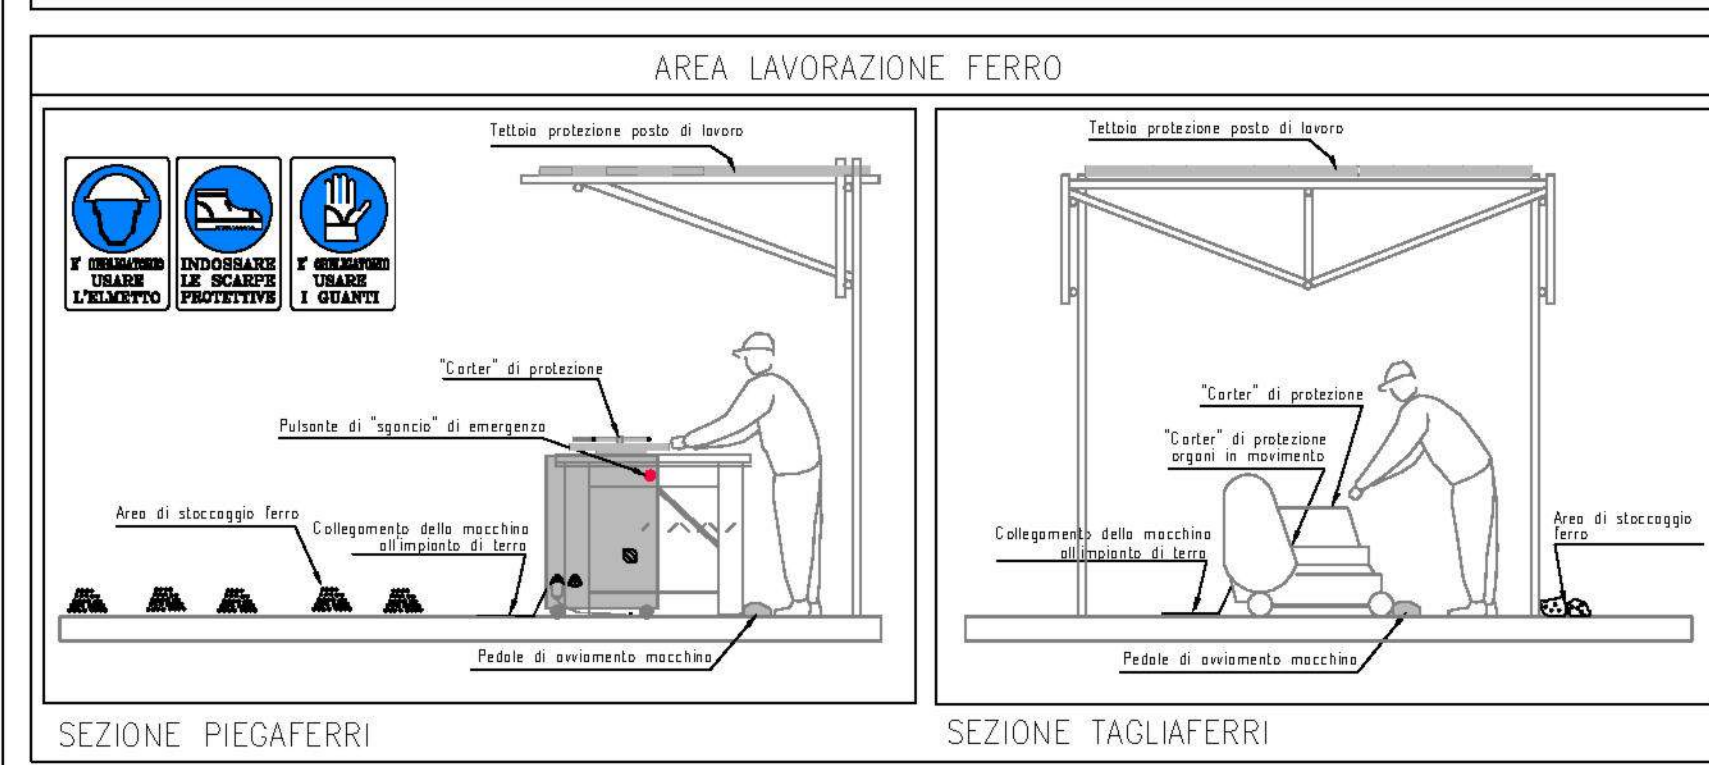
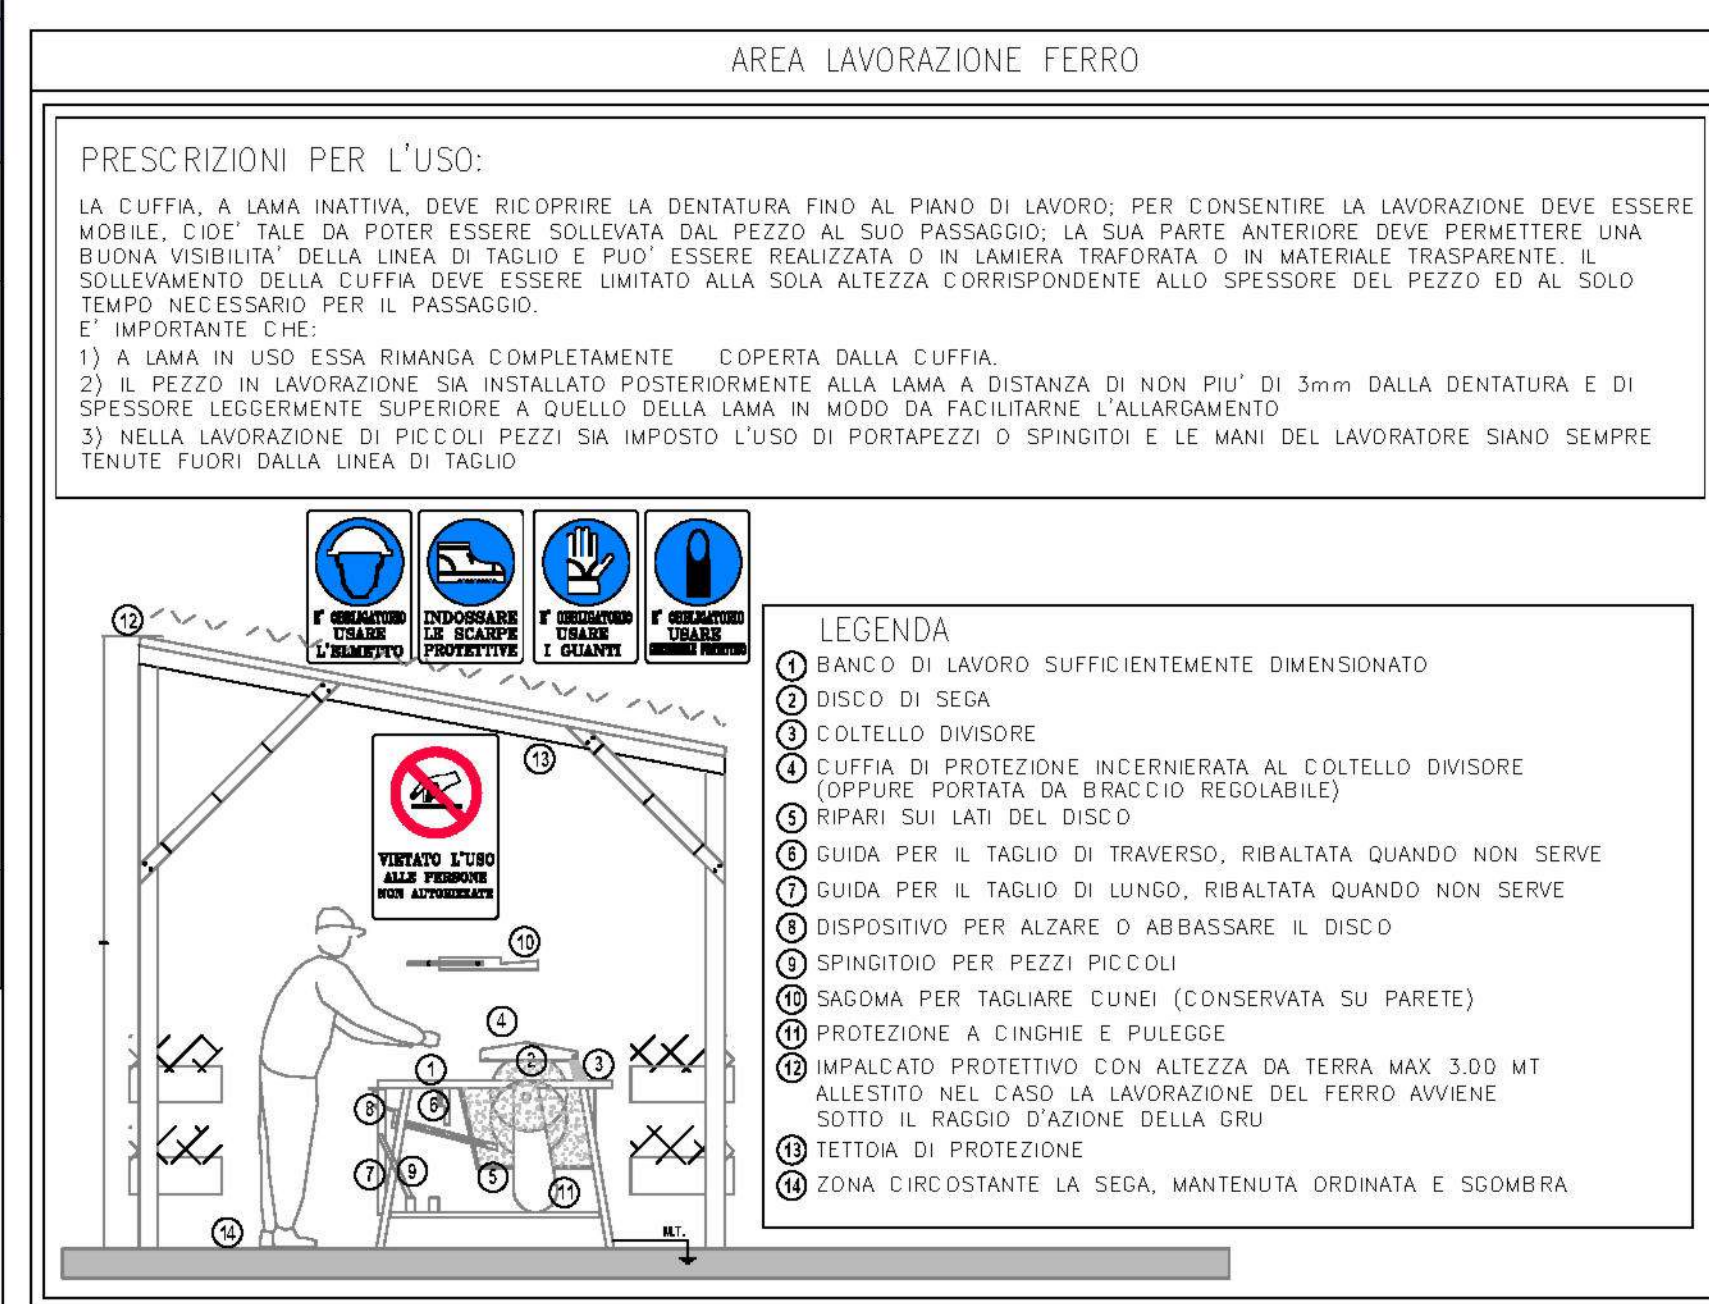



TABELLA RIASSUNTIVA DATI OPERATIVI DEI CAMPI OPERATIVI

OPERAZIONE	Località	Superficie (mq)	Perimetro (m)	Altezza (m)	Tipologia	Stato	Coordinate	Nota
Recinzione fissa	CO.04	370	2.00	370	Recinzione fissa	Realizzata
Recinzione mobile	CO.05	340	2.00	340	Recinzione mobile	Realizzata
Recinzione mobile	CO.03	370	2.00	370	Recinzione mobile	Realizzata
Recinzione mobile	CO.02	340	2.00	340	Recinzione mobile	Realizzata

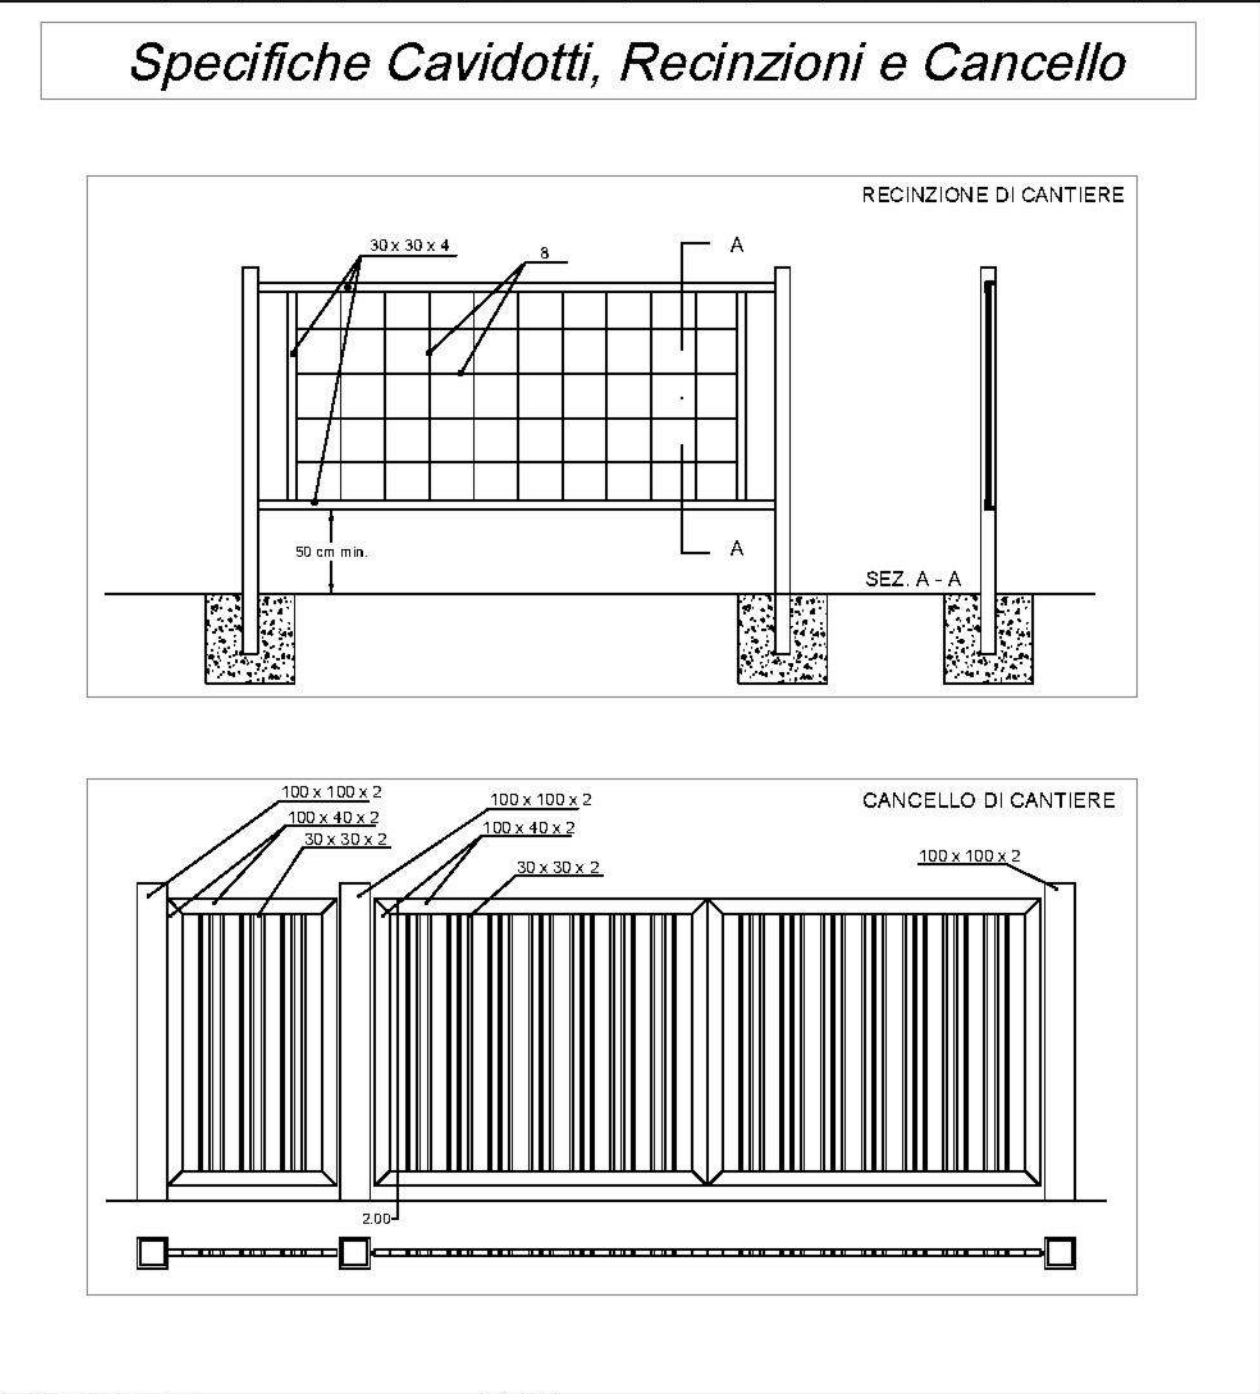

LEGENDA

U	BOX PER UFFICIO DI CANTIERE	AREE DI CANTIERE	AREE DI CANTIERE
U.D.L.	BOX PER UFFICIO DI CANTIERE DIREZIONE LAVORI	MD	AREA MESSA A DIMORA TEMPORANEA PIANTE E TERRENO VEGETALE
U.C.S.E.	BOX PER UFFICIO DI CANTIERE COORDINATORE SICUREZZA	ST	AREA STOCCAGGIO TEMPORANEO TERRENO DA RILASCIARE
F	AREA LAVORAZIONE FERRO E OFFICINA	SMC	AREA STOCCAGGIO MATERIALI DA COSTRUZIONE
M/R	MENSA / REFETTORIO	AO	AREA OPERATIVA (Officine e laboratori)
GUA	GUARDIANA	PP	PASSAGGIO PEDONALE
S	BOX PER SPOGLIATOI	PV	PARCHIEGGI E VIABILITA' CARRABILE
S.I.	BOX PER SERVIZI IGIENICI (W.C. lavabi, docce)	AL	AREA LOGISTICA
INF	INFIRMERIA, PRONTO SOCCORSO E ANTINCENDIO	ALTRI ELEMENTI	
LAB	BOX LABORATORI	Q	QUADRO ELETTRICO GENERALE
DEP	BOX DEPOSITI ATTREZZATURE	CAB	CABINA ELETTRICA
IT	IMPIANTO TRATTAMENTO ACQUE PRIMA PIOGGIA		IMPIANTO LAVAGGIO GOMME
			FOSSE BIOLOGICHE TIPO IMOFF

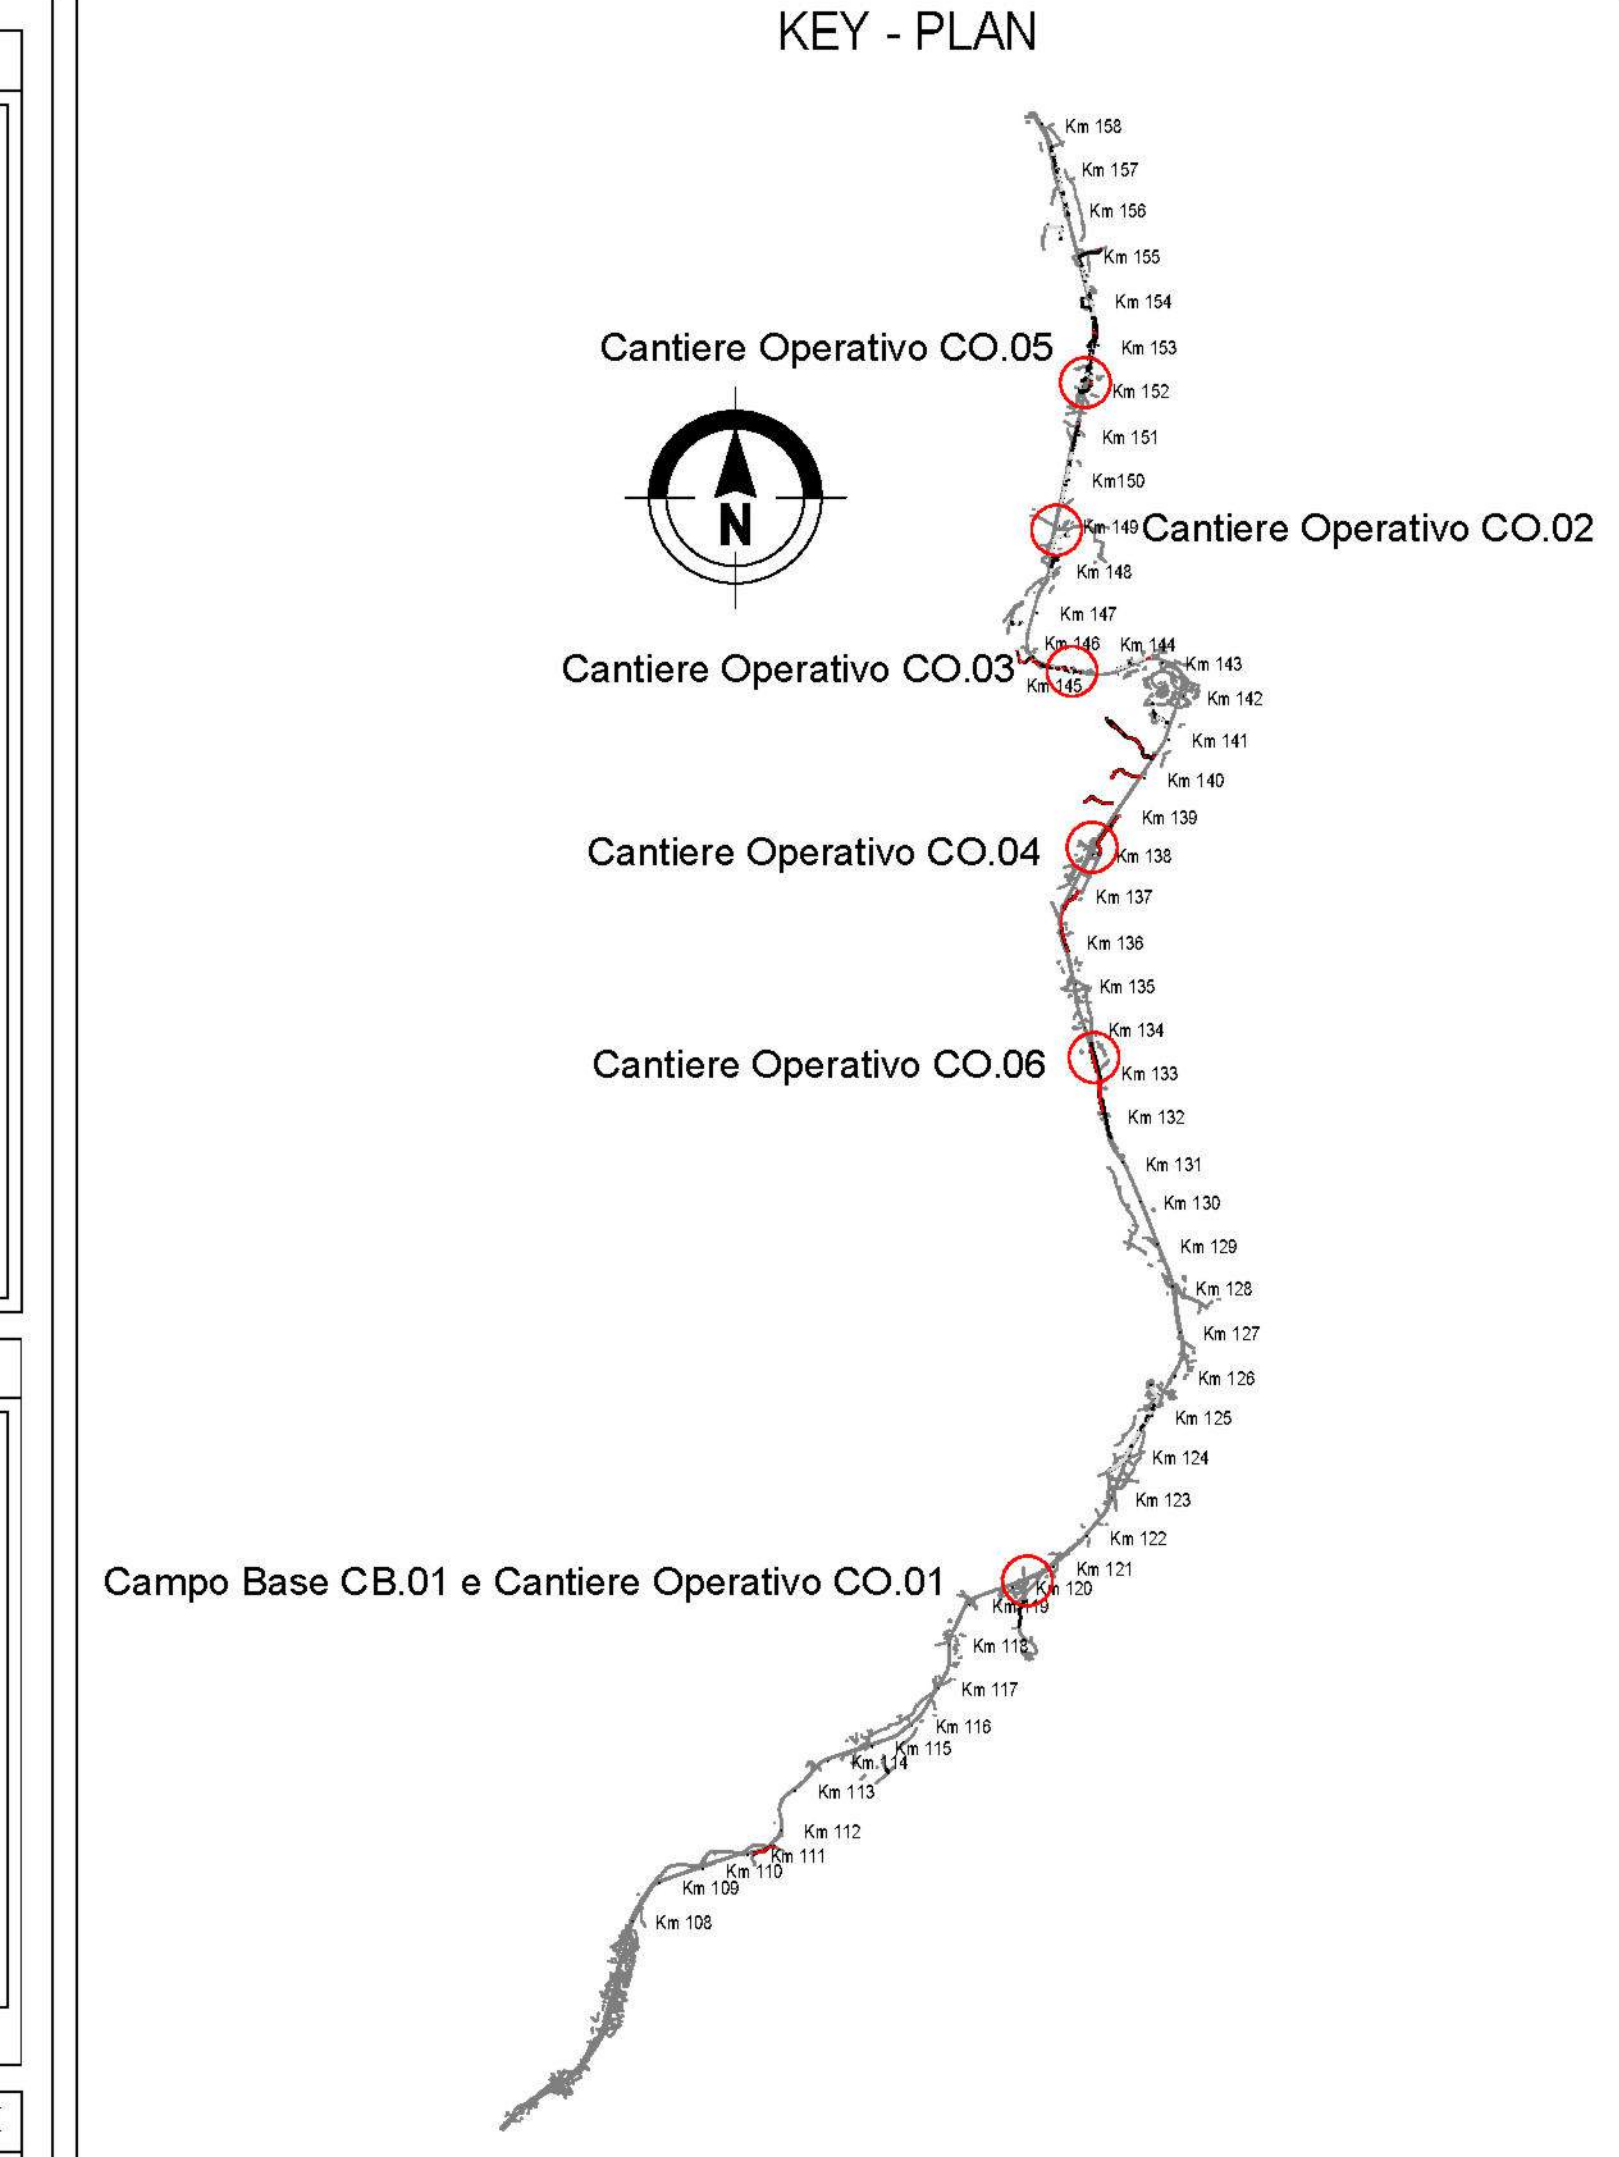

Sanas GRUPPO FS ITALIANE Direzione Progettazione e Realizzazione Lavori

S.S. 131 di "Carlo Felice" Adeguamento e messa in sicurezza della S.S.131 Risoluzione dei nodi critici - 2° stralcio dal km 108+300 al km 158+000

PROGETTO ESECUTIVO CA284

R.T.I. di PROGETTAZIONE: Mandataria **PRO** (Ing. Riccardo Fornicelli) Mandante **idg** (Ing. Riccardo Fornicelli)

PROGETTISTI: Ing. Riccardo Fornicelli - Pro Rer srl (Integratore prestazioni specialistiche) Ordine Ing. di Milano n. 18045

IL LEGGENDO: Dott. Gen. Massimo Mazzaroni - Pro Rer srl (Dati Geol. Lombardi n. A782) Dott. Ing. Diego Caschierelli - Ordine Ing. di Milano n. 15813

VISTO: IL RESP. DEL PROCEDIMENTO Dott. Ing. Salvatore FROSCHI

PIANO DELLA SICUREZZA E COORDINAMENTO Misure di prevenzione e protezione: Campi Base e Cantieri Operativi - Tav. 2/2

CODICE PROGETTO	NOME FILE	REVISIONE	SCALA:
PROGETTO	TO05100SICLF02B		
LAB.	TO05100SICLF02		
D			
C			
B	REVISIONE PER ISTRUTTORIA, VERIFICA E CONTROLLI D.LGS. 35/11	Aprile 2021	Ing. D. D'ALESSANDRO
A	Emissione	Maggio 2020	Ing. M. CARLINO
REV.	DESCRIZIONE	DATA	REDDATO VERIFICATO APPROVATO