





LATO 1

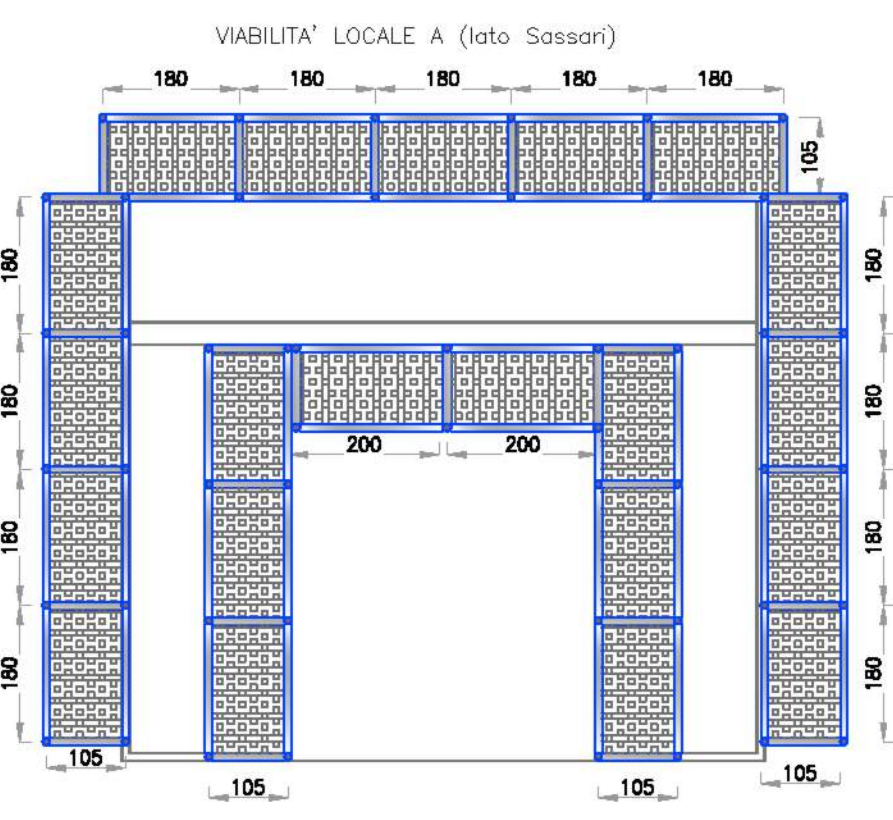


LATO 2

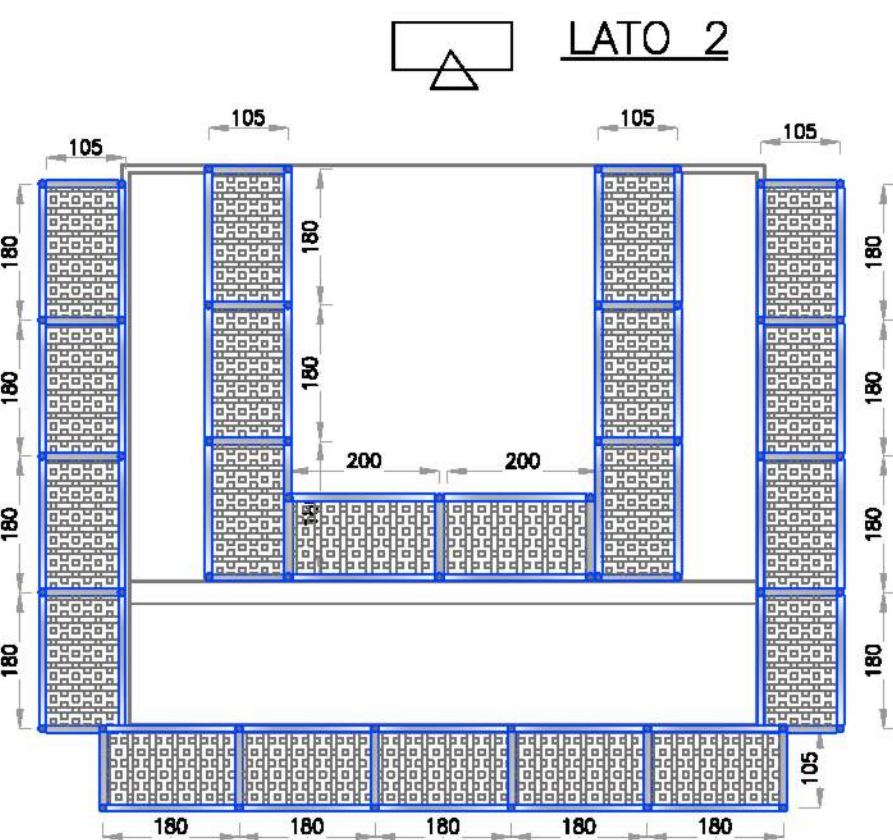


LATO 1

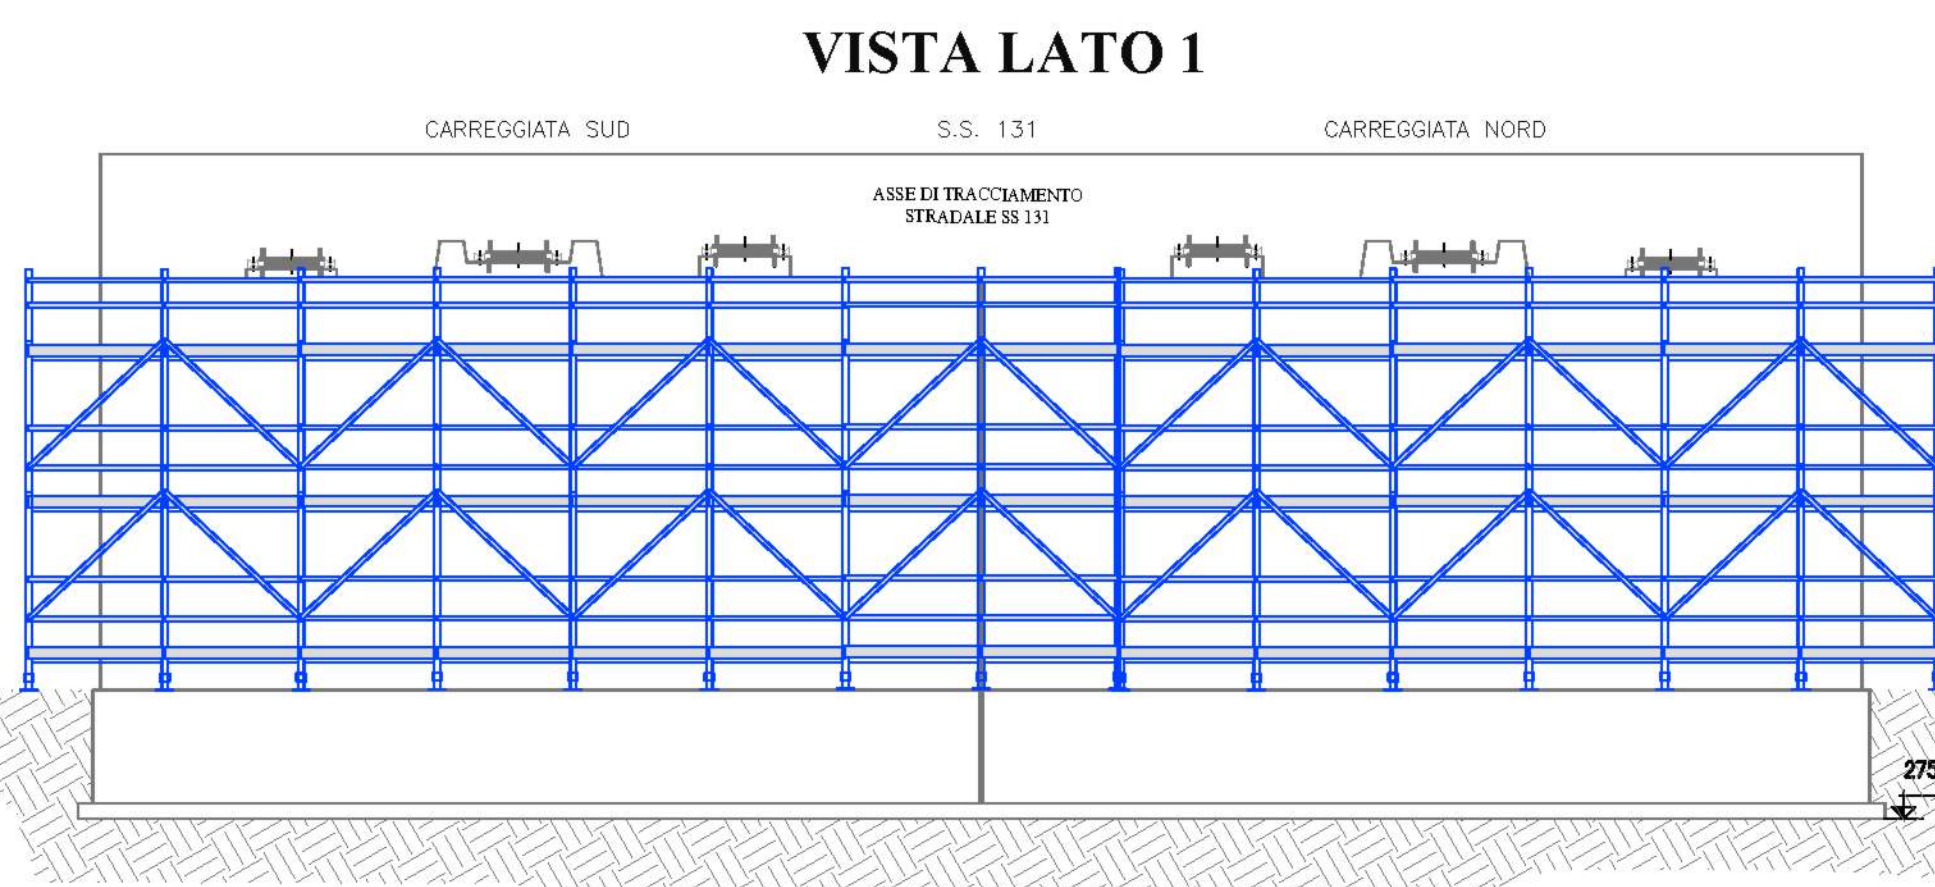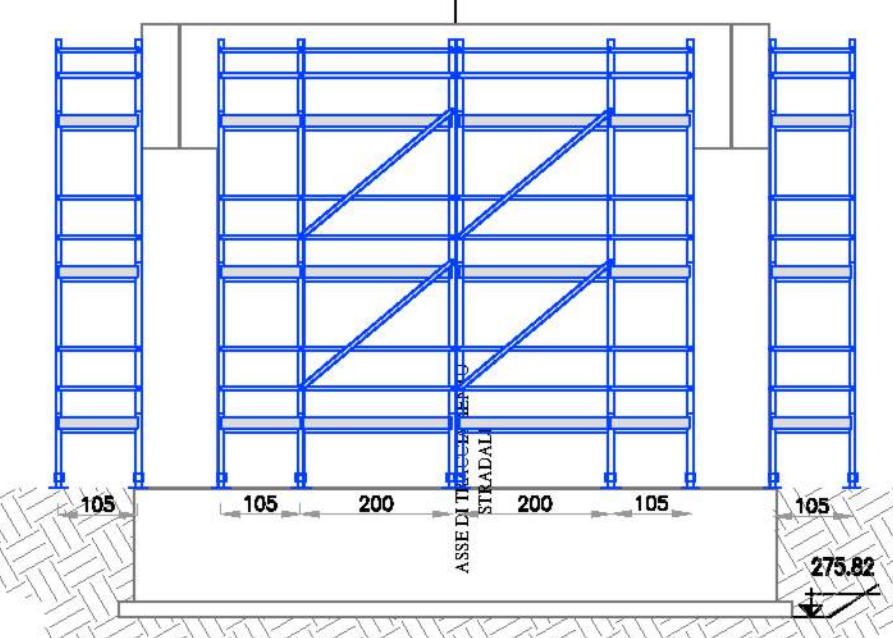



LATO 1

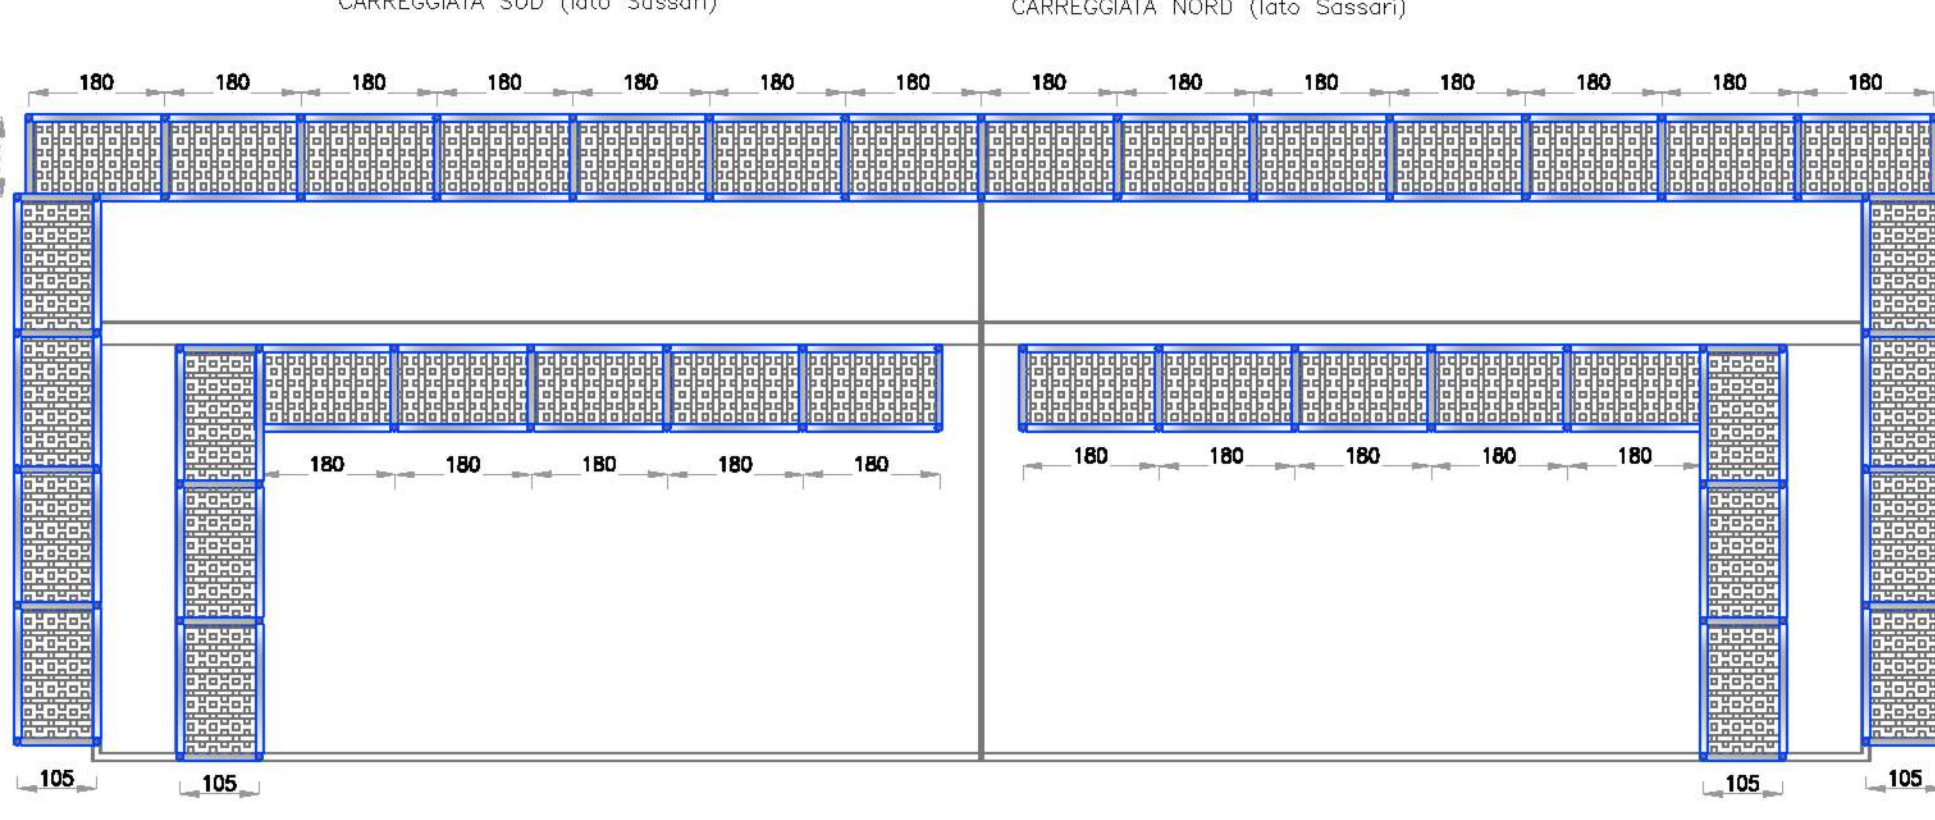


LATO 2

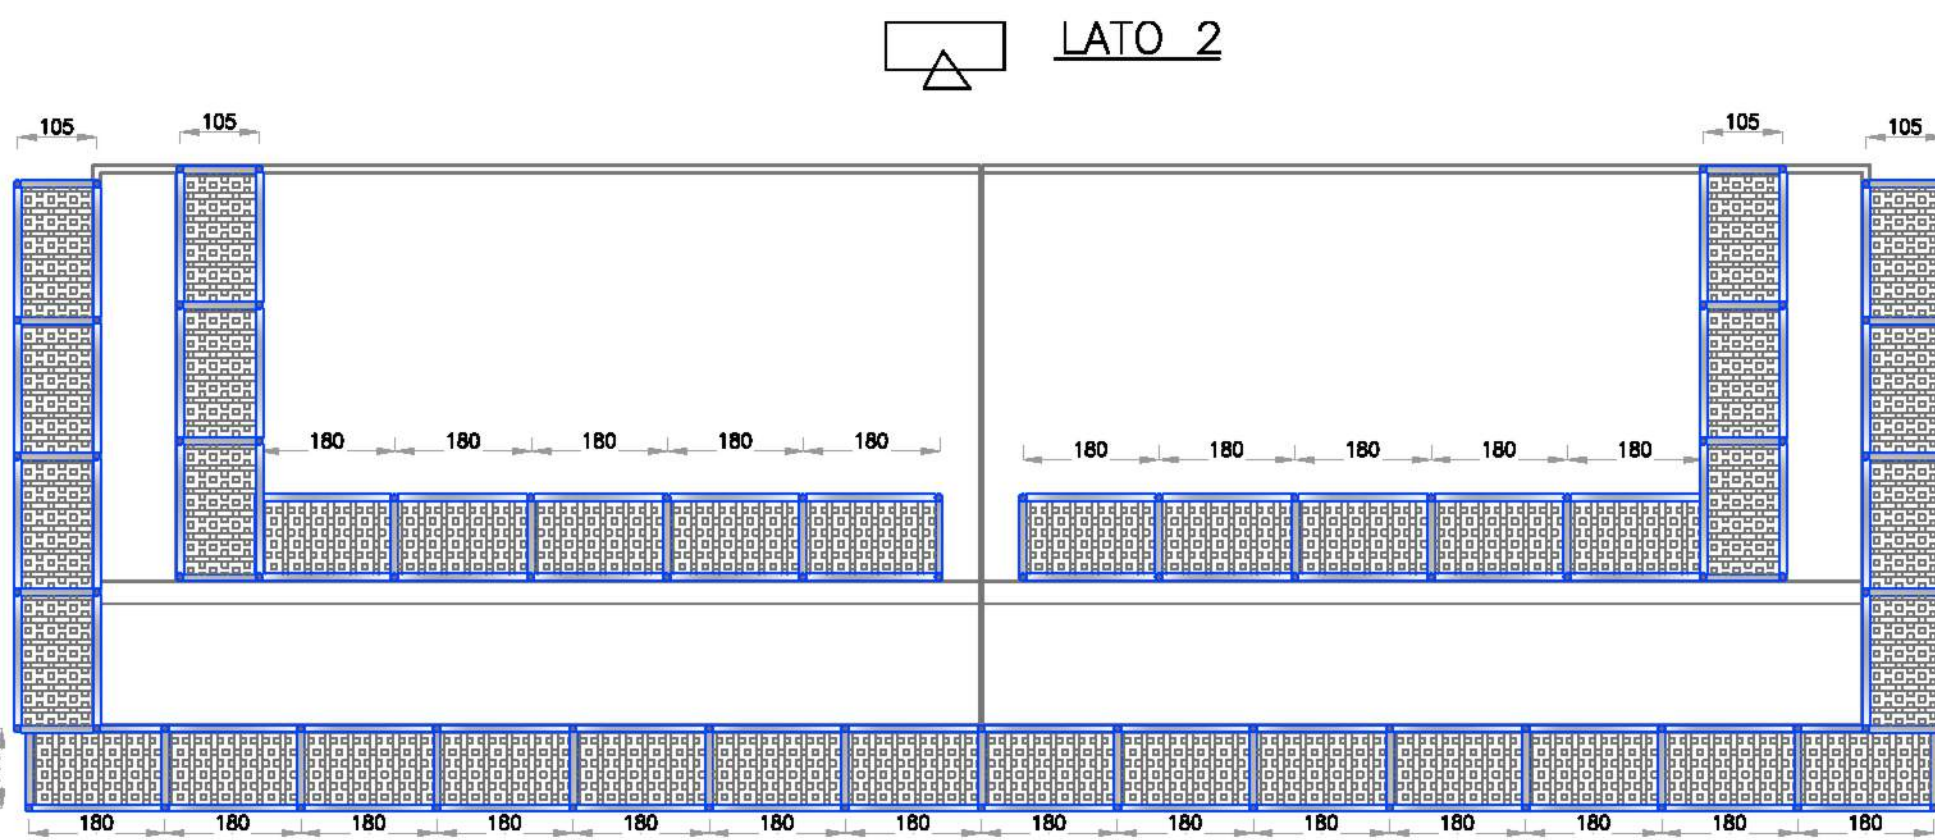


LATO 1

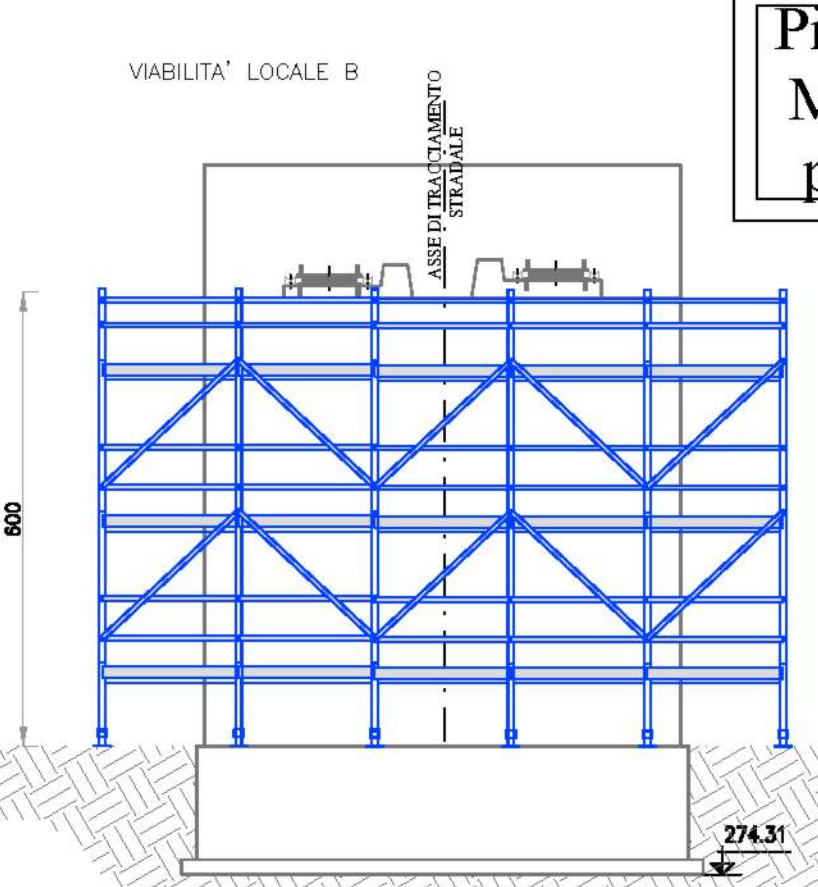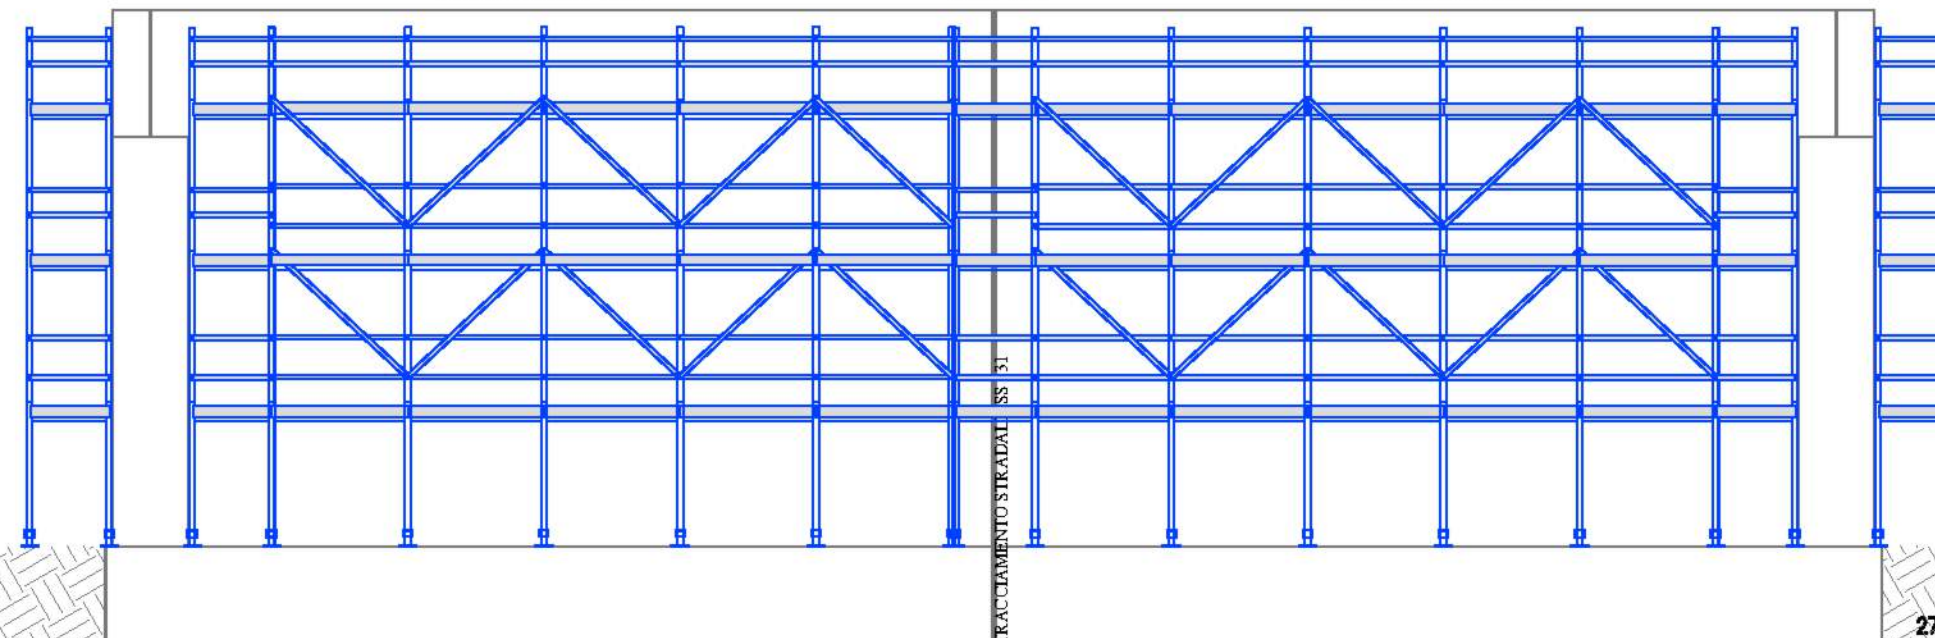


LATO 1

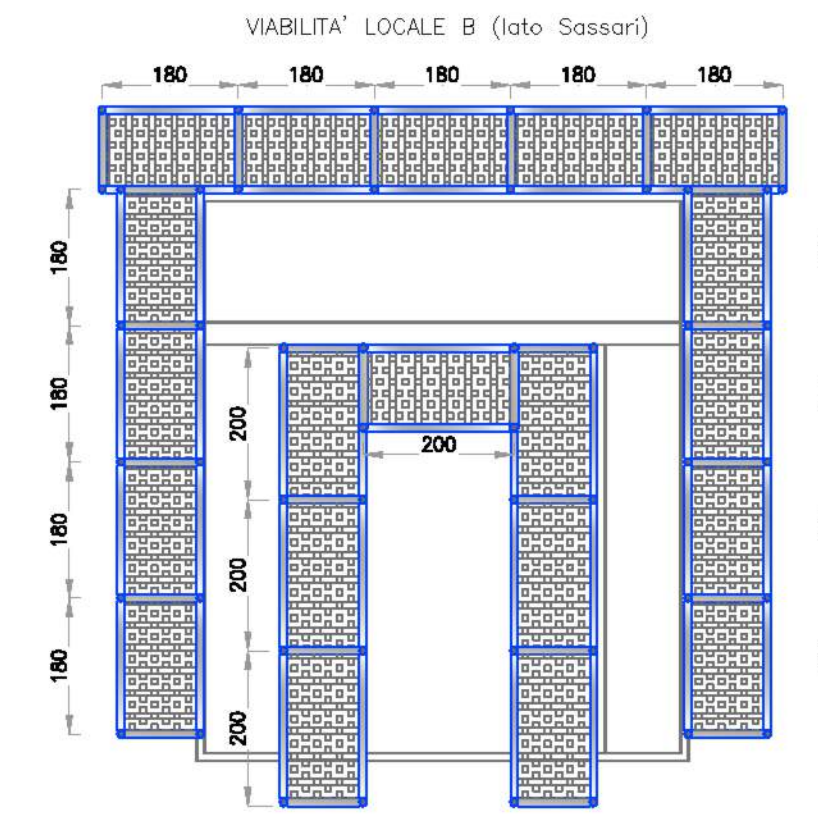

LATO 2

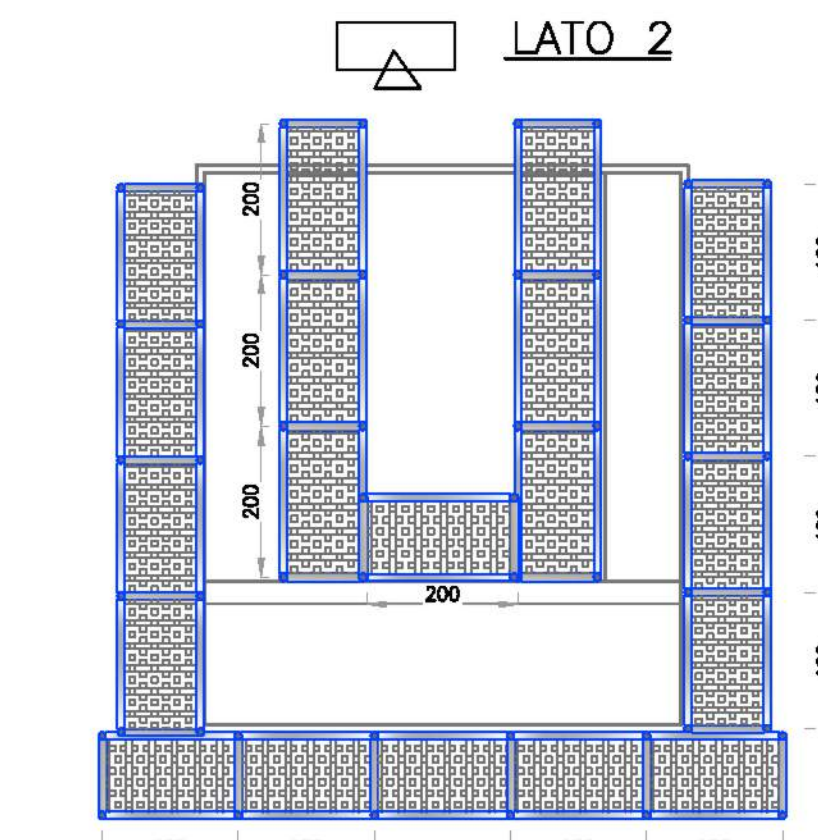

LATO 1

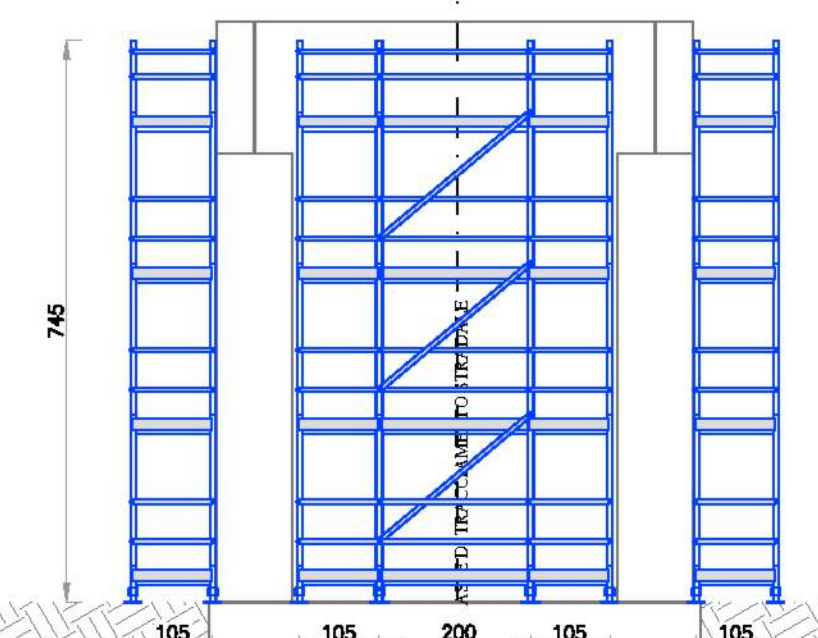

VISTA LATO 1

PIANTE SPALLE LATO SASSARI

PIANTE SPALLE LATO CAGLIARI

VISTA LATO 2

Piano di Sicurezza e Coordinamento:
Misure di prevenzione e protezione:
ponteggi Ponticelli idraulici Tav.2/3

- FASI LAVORATIVE:**
- VIABILITA' LOCALE A FASE F15.12-F15.13
 - VIABILITA' LOCALE B FASE F14.7 RIO PITZIU
 - SS131 FASE F44.5

Prescrizioni



Rischi




Obblighi



Tipologico Ponteggio



- Misure di prevenzione ponteggi:**
- Prima di iniziare il montaggio del ponteggio verificare la stabilità della base d'appoggio;
 - Posizionare sotto i montanti del ponteggio delle tavole per ripartire il carico;
 - Eseguire il montaggio del ponteggio seguendo le indicazioni riportate nel P.L.M.S.;
 - In caso di forte vento prima dell'utilizzo verificare la stabilità del ponteggio.

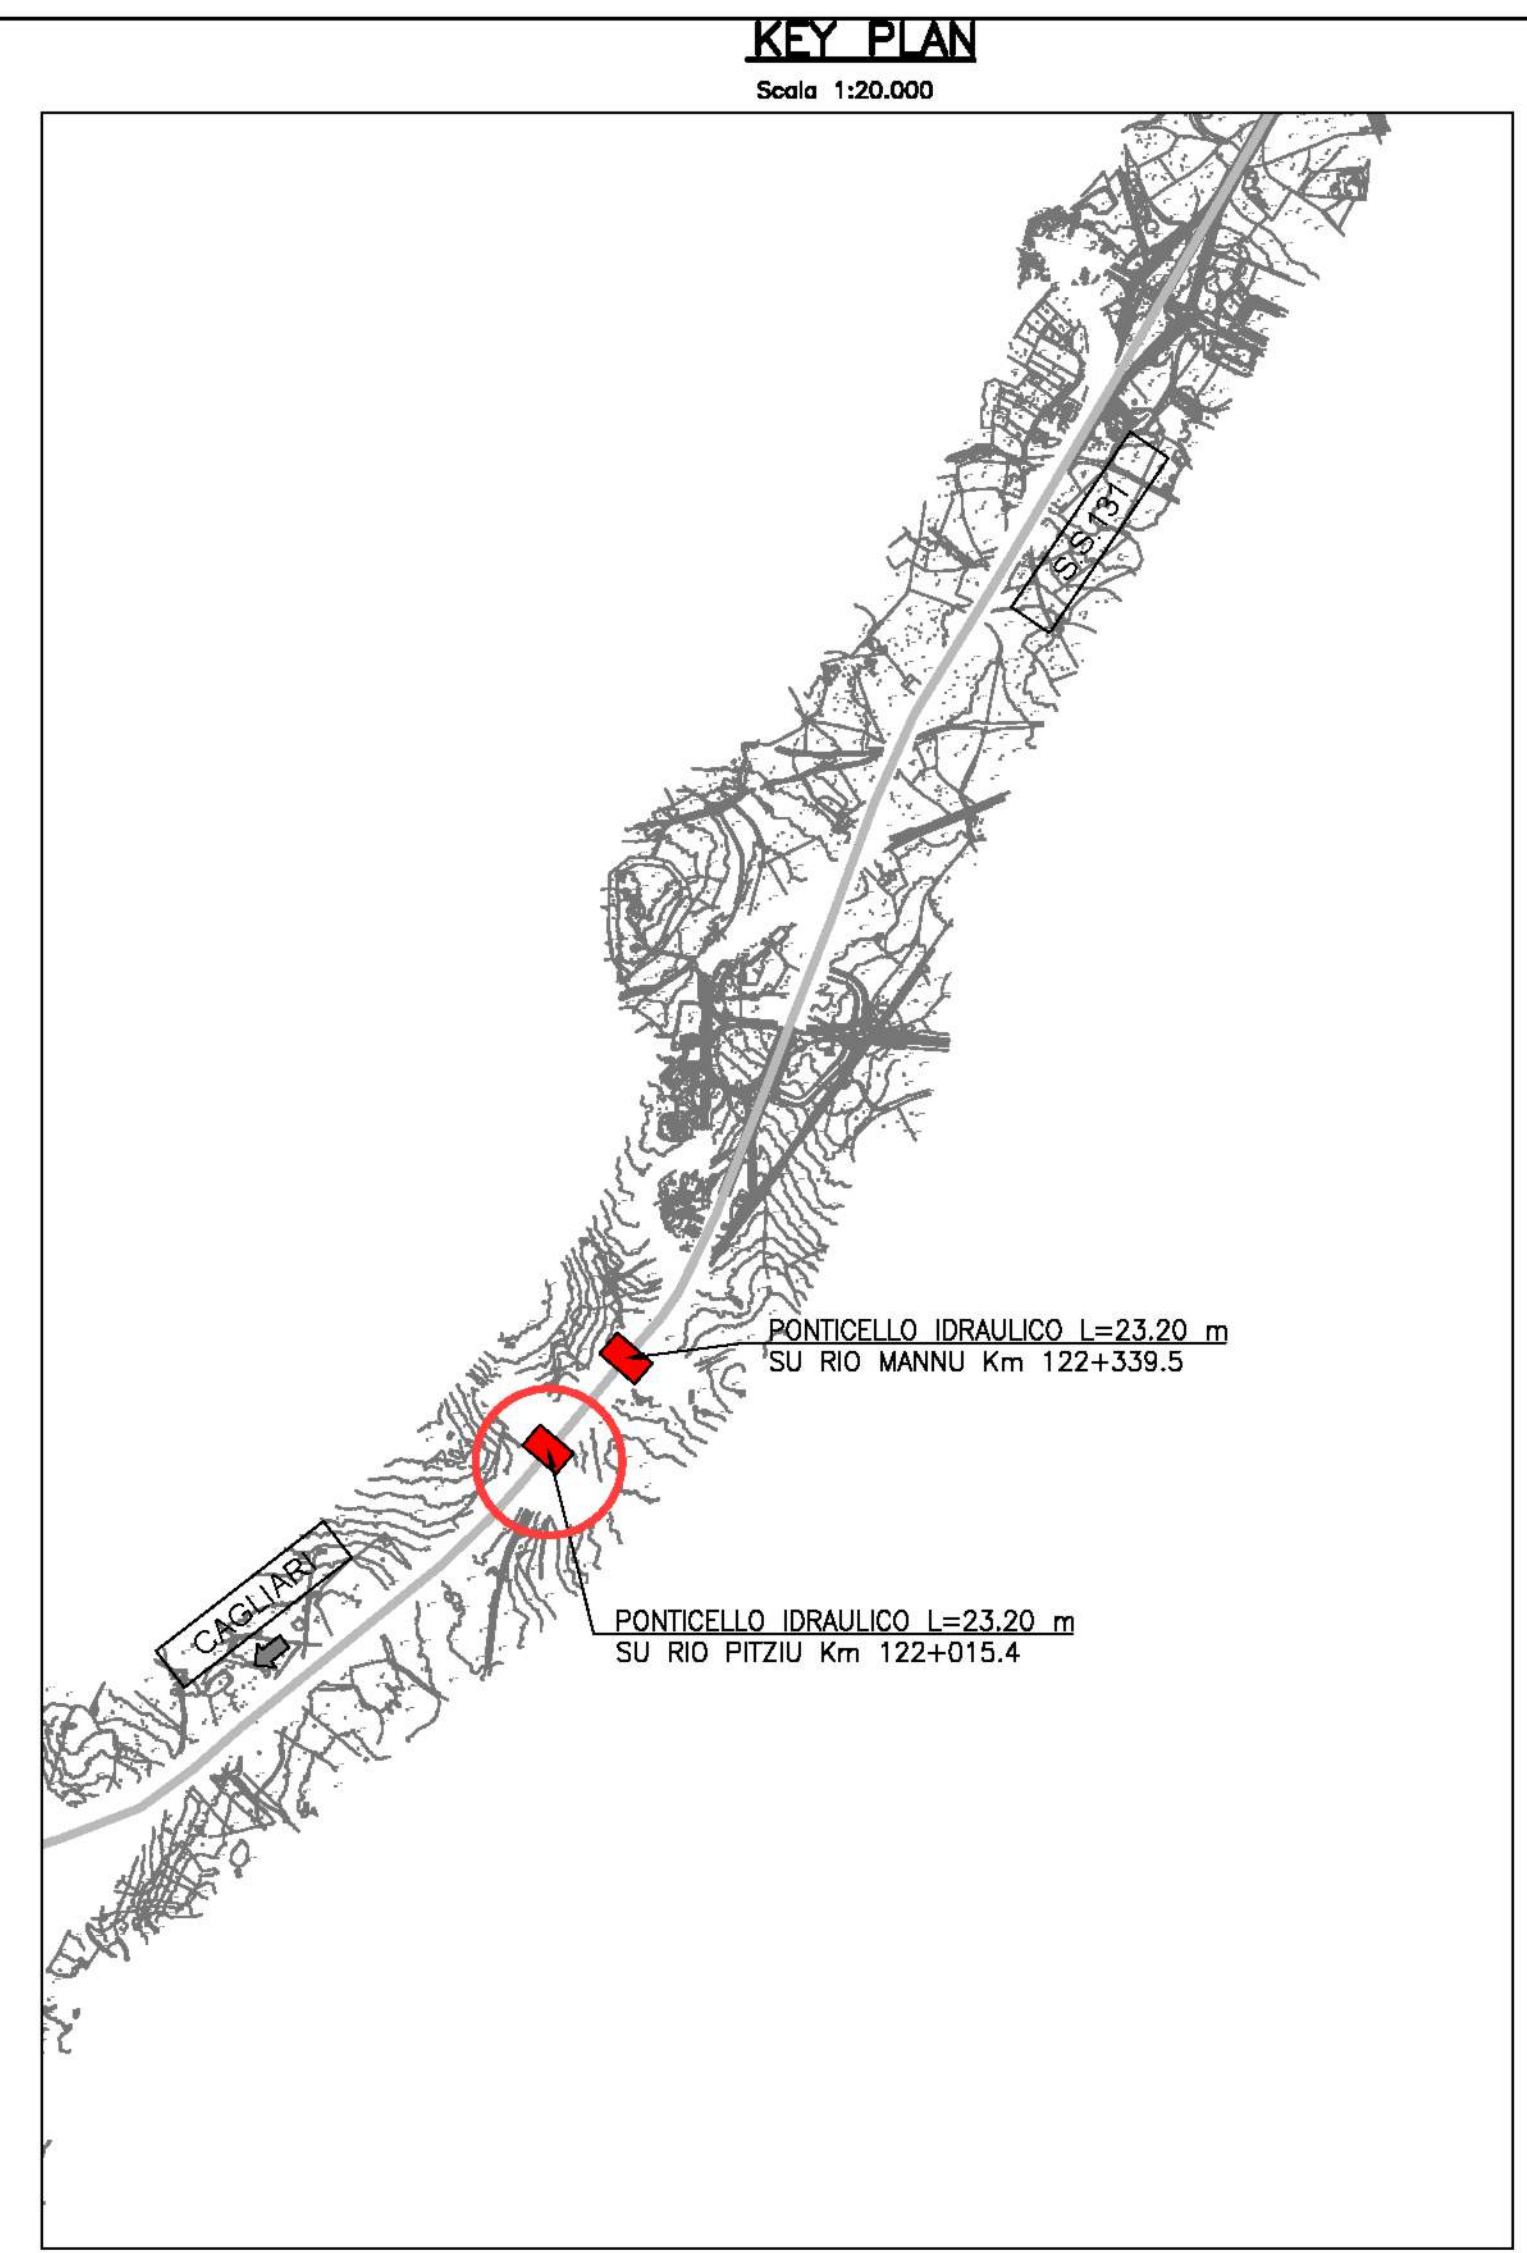

Sanas GRUPPO FS ITALIANE
Direzione Progettazione e Realizzazione Lavori

S.S. 131 di "Carlo Felice"
Adegumento e messa in sicurezza della S.S.131
Risoluzione dei nodi critici - 2° stralcio
dal km 108+300 al km 158+000

PROGETTO ESECUTIVO

CA284

R.T.I. di PROGETTAZIONE: Mandataria **PRO ITER** (Via G.B. Sanmartini n°5, 20123 - Milano, Tel. 02 6787911) Mandante **telis** (Via Arsenale n°3, 20100 Agrigento, Tel. 0922 421007, email: dattestamento@pec.it)

PROGETTISTI: Ing. Riccardo Formichi - Pro Iter srl (Integratore prestazioni specialistiche) Ordine Ing. di Milano n. 18045
Ing. Riccardo Formichi Ordine Ing. di Milano n. 18045
IL GEOLOGO: Dott. Geol. Massimo Mazzanatica - Pro Iter srl Albo Geol. Lombardia n. 4762
COORDINATORE PER LA SICUREZZA IN FASE DI PROGETTAZIONE: Ing. Diego Ceccherelli Ordine Ing. di Milano n. 15813
VISTO IL RESP. DEL PROCEDIMENTO: Dott. Ing. Salvatore FRASCA
PROTOCOLLO DATA

PIANO DI SICUREZZA E COORDINAMENTO
Misure di prevenzione e protezione:
ponteggi Ponticelli idraulici Tav.2/3

CODICE PROGETTO	NOME FILE	REVISIONE	SCALA:
PROGETTO LV. PROG. N. PROG. L O P L S Q E 1901	TO05I00SICLF008B	B	varie
C			
B	REVISIONE PER ISTRUTTORIA, VERIFICA E CONTROLLI D.LGS. 35/11	Aprile 2021	ing.D. D'ALESSANDRO ing.M. CARLINO ing.N. D'ALESSANDRO
A	Emissione	Marzo 2020	ing.D. D'ALESSANDRO ing.M. CARLINO ing.N. D'ALESSANDRO
REV.	DESCRIZIONE	DATA	REDDATO VERIFICATO APPROVATO