
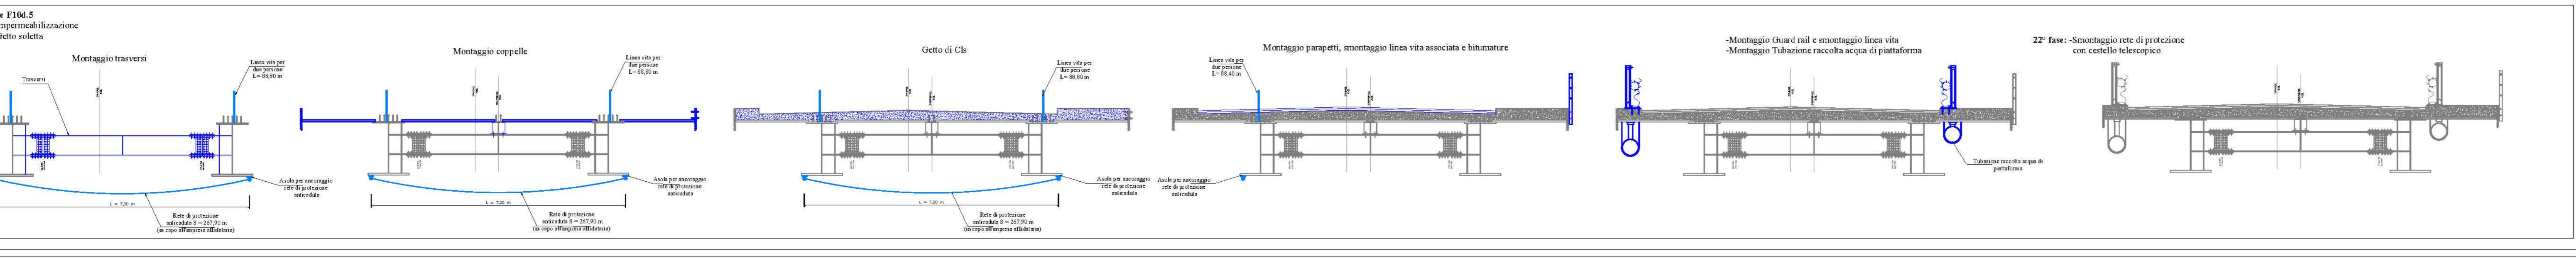
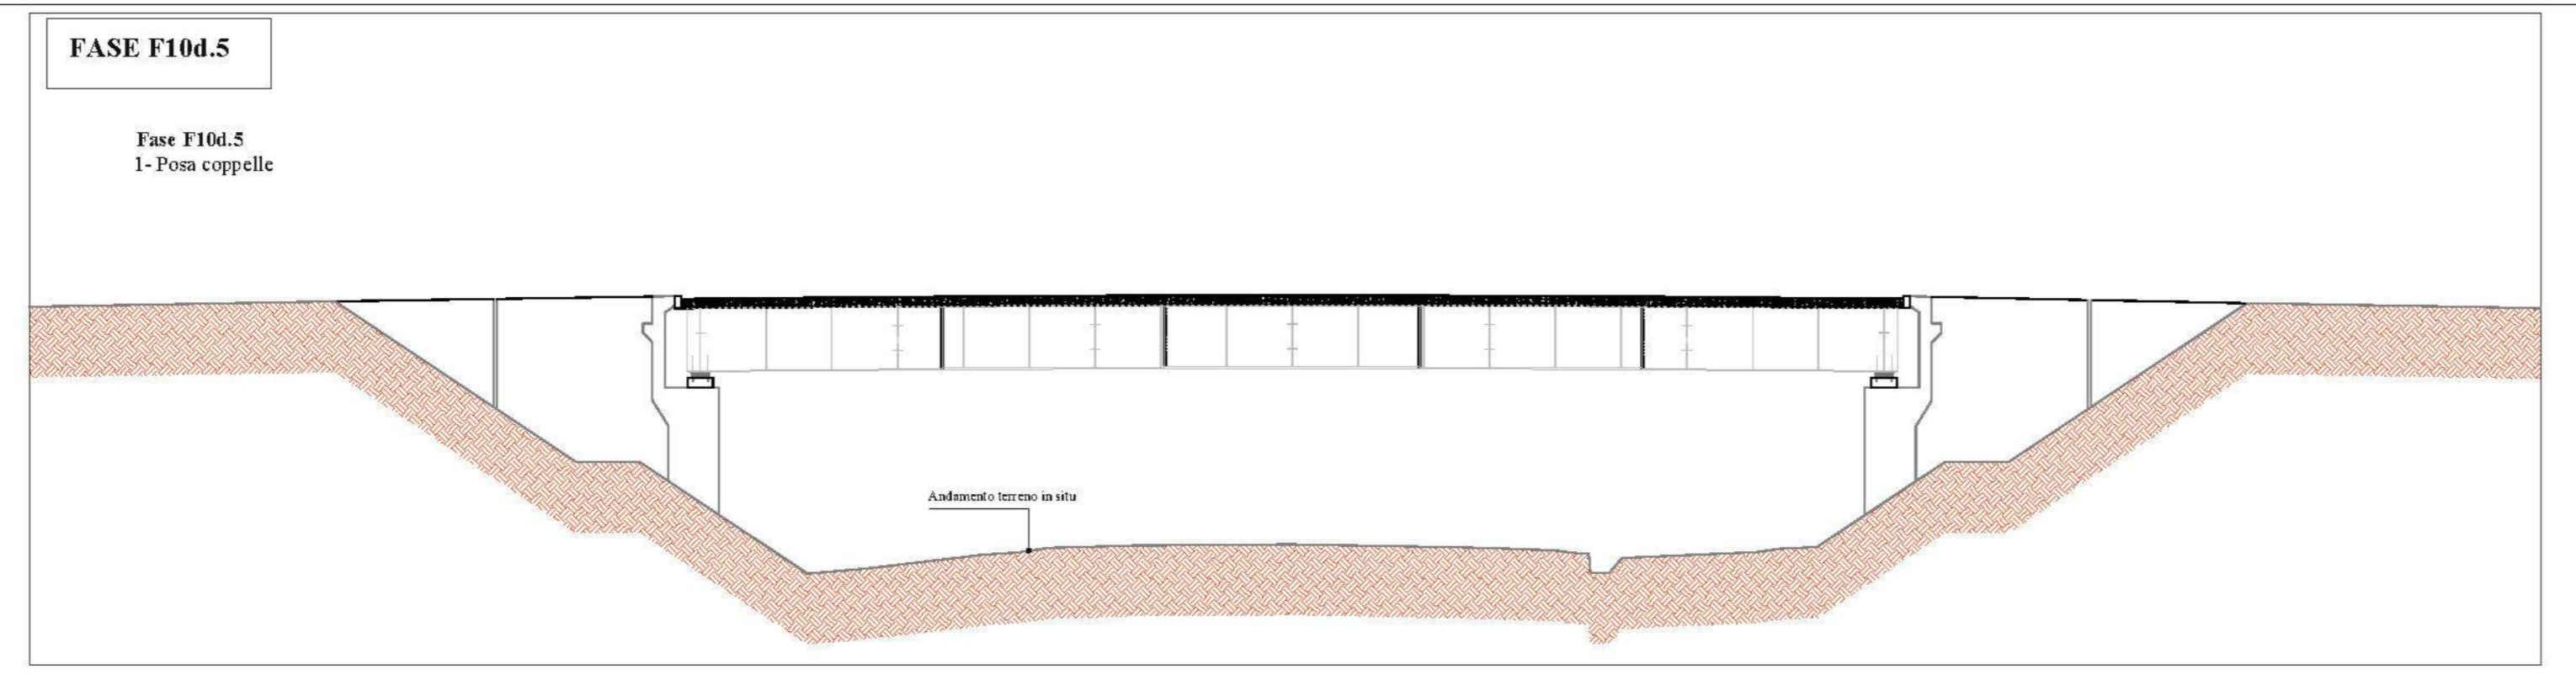
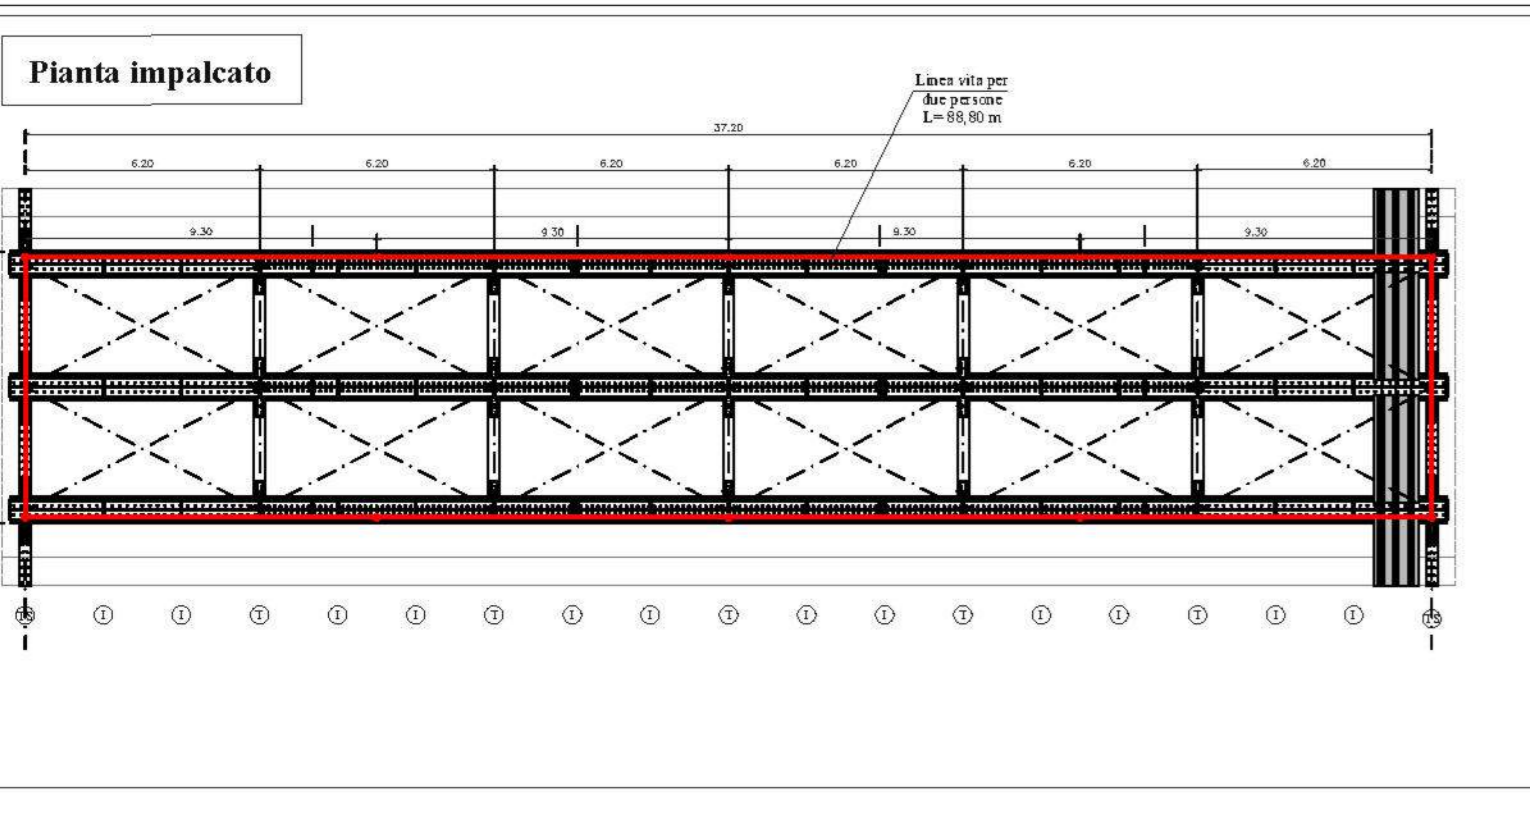


Piano di Sicurezza e Coordinamento:
Esecuzione Cavalcavia a km 148+500
Svincolo di Mulargia-Macomer

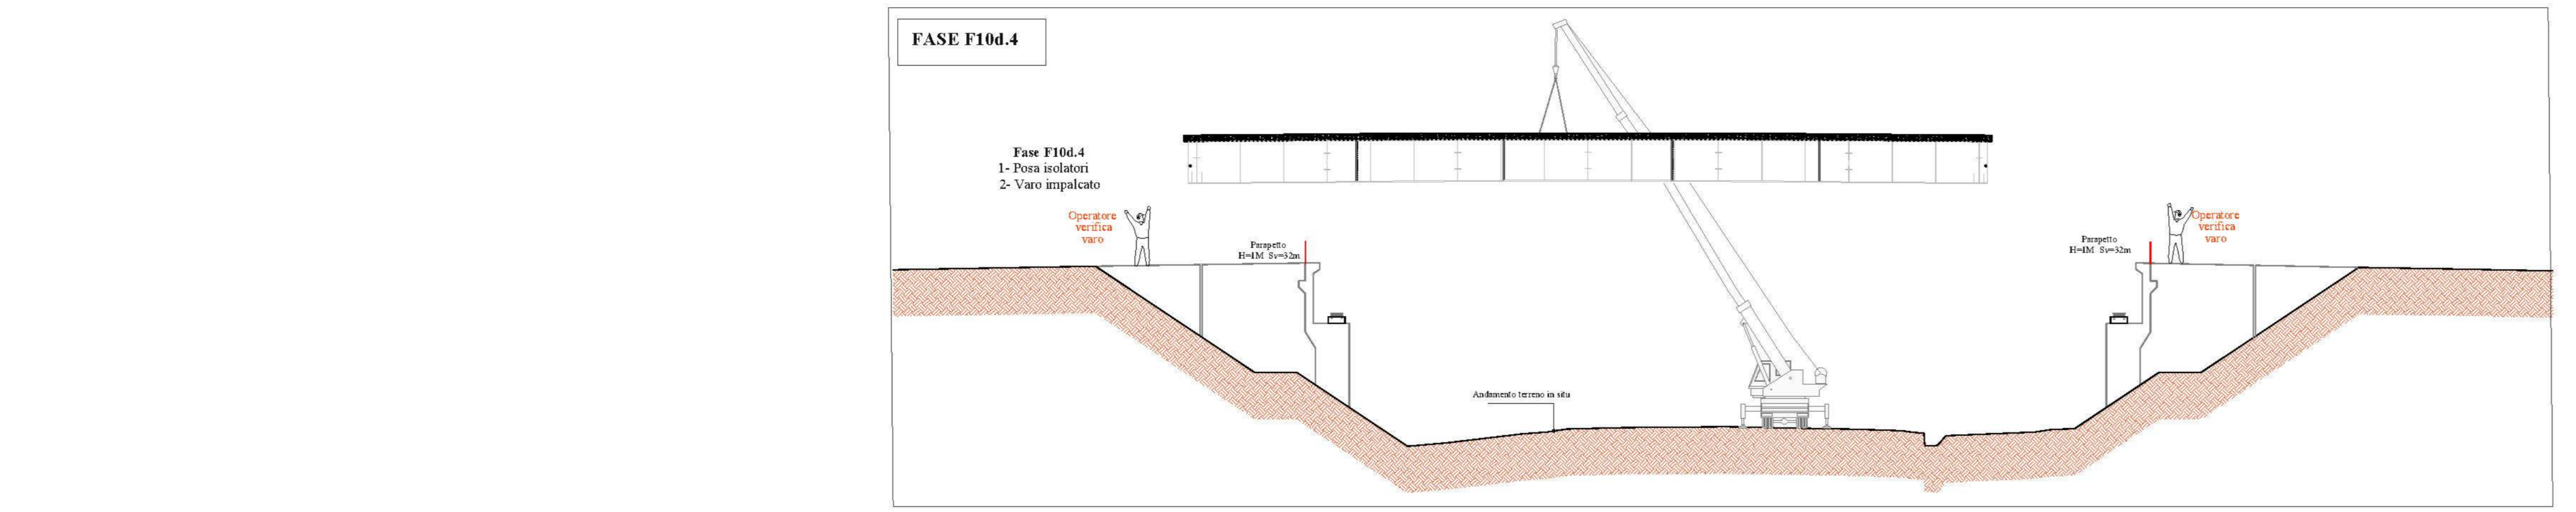

Sanas
GRUPPO FS ITALIANE Direzione Progettazione e Realizzazione Lavori

S.S. 131 di "Carlo Felice"
Adeguamento e messa in sicurezza della S.S.131
Risoluzione dei nodi critici - 2° stralcio
dal km 108+300 al km 158+000

PROGETTO ESECUTIVO CA284

R.T.I. di PROGETTAZIONE: Mandataria **PRO ITER** Mandante **SA**

PROGETTISTI:
Ing. Riccardo Formichi - Pro. Bar. (Integratore prevalente specializzato)
Ordine Ing. di Milano n. 18045

INGEGNERI DELLA PROVA:
DOTT. ING. BOTTIGLIONE
DOTT. ING. COCCARELLI
DOTT. ING. SERRA
DOTT. ING. VENTURA

COORDINATORE PER LA SICUREZZA IN FASE DI PROGETTAZIONE:
Ing. Diego Ceccherelli
Ordine Ing. di Milano n. 15813

VISTO IL RESP. DEL PROCEDIMENTO
Dott. Ing. Salvatore PUGISI

PIANO DI SICUREZZA E COORDINAMENTO
Misure di prevenzione e protezione:
Cavalcavia nuovo svincolo Mulargia-Macomer

REV.	DESCRIZIONE	DATA	REDATTO	VERIFICATO	APPROVATO
D					
C					
B					
A	REVISIONE PER ISTRUTTORIA, VERIFICA E CONTROLLI D.LGS. 81/08	Aprile 2022	Ing. D'ALESSANDRO	Ing. M. CIRILLO	Ing. D'ALESSANDRO