

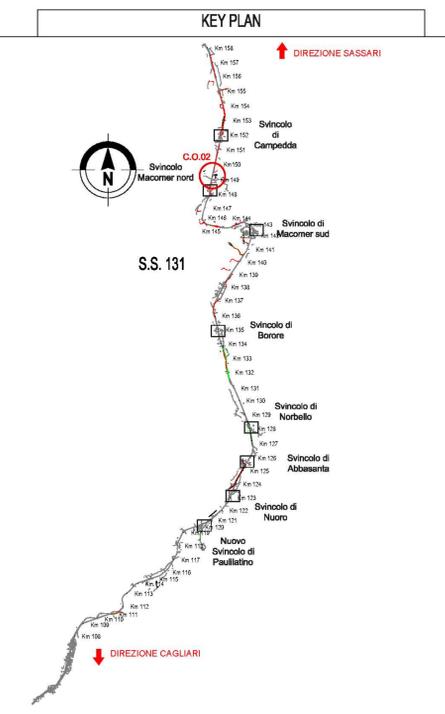


Pista accesso Campo operativo CO.02:
Planimetria R=1:200

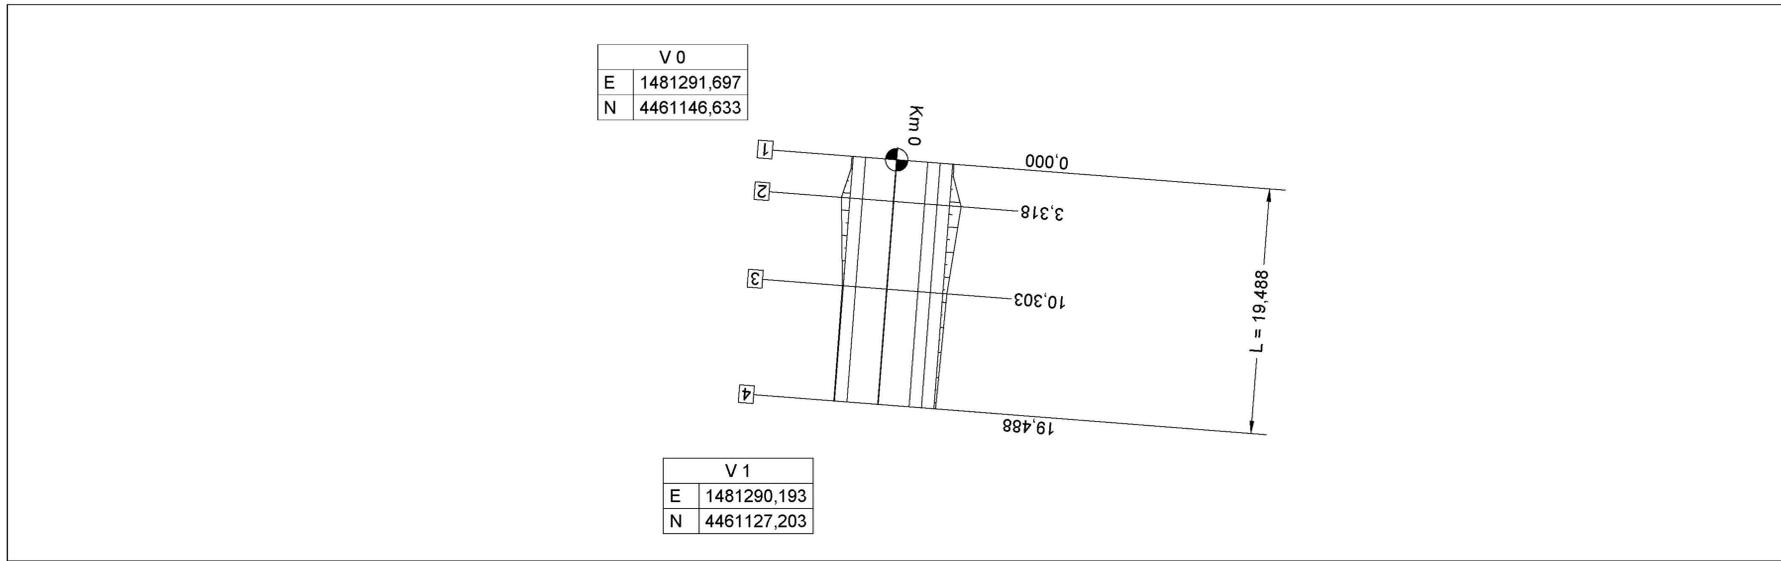

Pista accesso Campo operativo CO.02:
profilo longitudinale

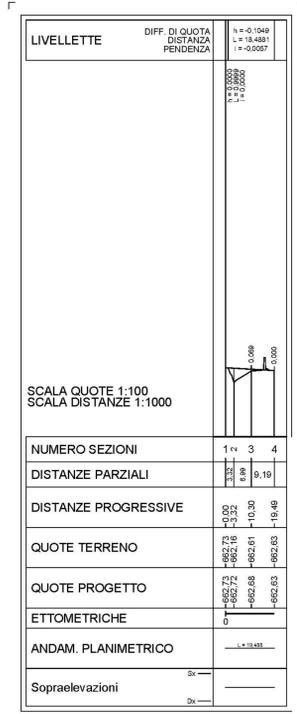

Pista accesso Campo operativo CO.02:
Sezioni trasversali R=1:200



Sanas GRUPPO FS ITALIANE Direzione Progettazione e Realizzazione Lavori

S.S. 131 di "Carlo Felice"
Adeguamento e messa in sicurezza della S.S.131
Risoluzione dei nodi critici - 2° stralcio
dal km 108+300 al km 158+000

PROGETTO ESECUTIVO CA284

R.T.I. di PROGETTAZIONE: Mandataria **PROITER** Via G.B. Sommariva n°5 20138 Milano Tel. 02 47829111 Email: info@proiter.it Mandante **GRUPPO FS ITALIANE** Via Arona n°3 20158 Bergamo Tel. 0522 431507 Email: info@gruppofer.it

PROGETTISTI: Ing. Riccardo Farnetoli - Pro. Per. ar (integratore prestazioni specializzato) Ordine Ing. di Milano n. 18045 Dott. Ing. ECCELLENTI DIEGO Ing. Riccardo Farnetoli Ing. Paolo Geronzi Ordine Ing. di Milano n. 15813

IL GEOLOGO: Dott. Geol. Massimo Mazzarino - Pro. Per. ar Albo Geol. Lombardia n. 4782

COORDINATORE PER LA SICUREZZA IN FASE DI PROGETTAZIONE: Ing. Paolo Geronzi Ordine Ing. di Milano n. 15813

VISTO: IL RESP. DEL PROCEDIMENTO Dott. Ing. Salvatore FRISCA

PIANO DI SICUREZZA E COORDINAMENTO
Pista accesso Campo operativo CO.02:
Planimetria-profilo - sezioni

PROGETTO	LA. PROG.	N. PROJ.	NOME FILE	REVISIONE	SCALA:
LOPLSQE	1901		T00S100S1C1P01	A	varie

REV.	DESCRIZIONE	DATA	REDATTO	VERIFICATO	APPROVATO
A	REVISIONE PER STRUTTORIA, VERIFICA E CONTROLLI D.LGS. 35/11	Aprile 2021	Ing. D. D'ALESSANDRO	Ing. M. CARLUCCI	Ing. D. D'ALESSANDRO