



Pista accesso Campo operativo CO.03:
Planimetria R=1:200

V 0		Rac 1		Ve 1	
E	1481374,236	Ce E	1481383,546	E	1481372,111
N	4458109,853	Ce N	4458104,692	N	4458096,371
		E	1481372,111		
		N	4458096,371		
		Ve E	1481372,111		
		Ve N	4458096,371		
		R	10,000		
		Sv	15,708		
		Ang	99,9999		
		Tan	10,000		
		Bs	4,142		

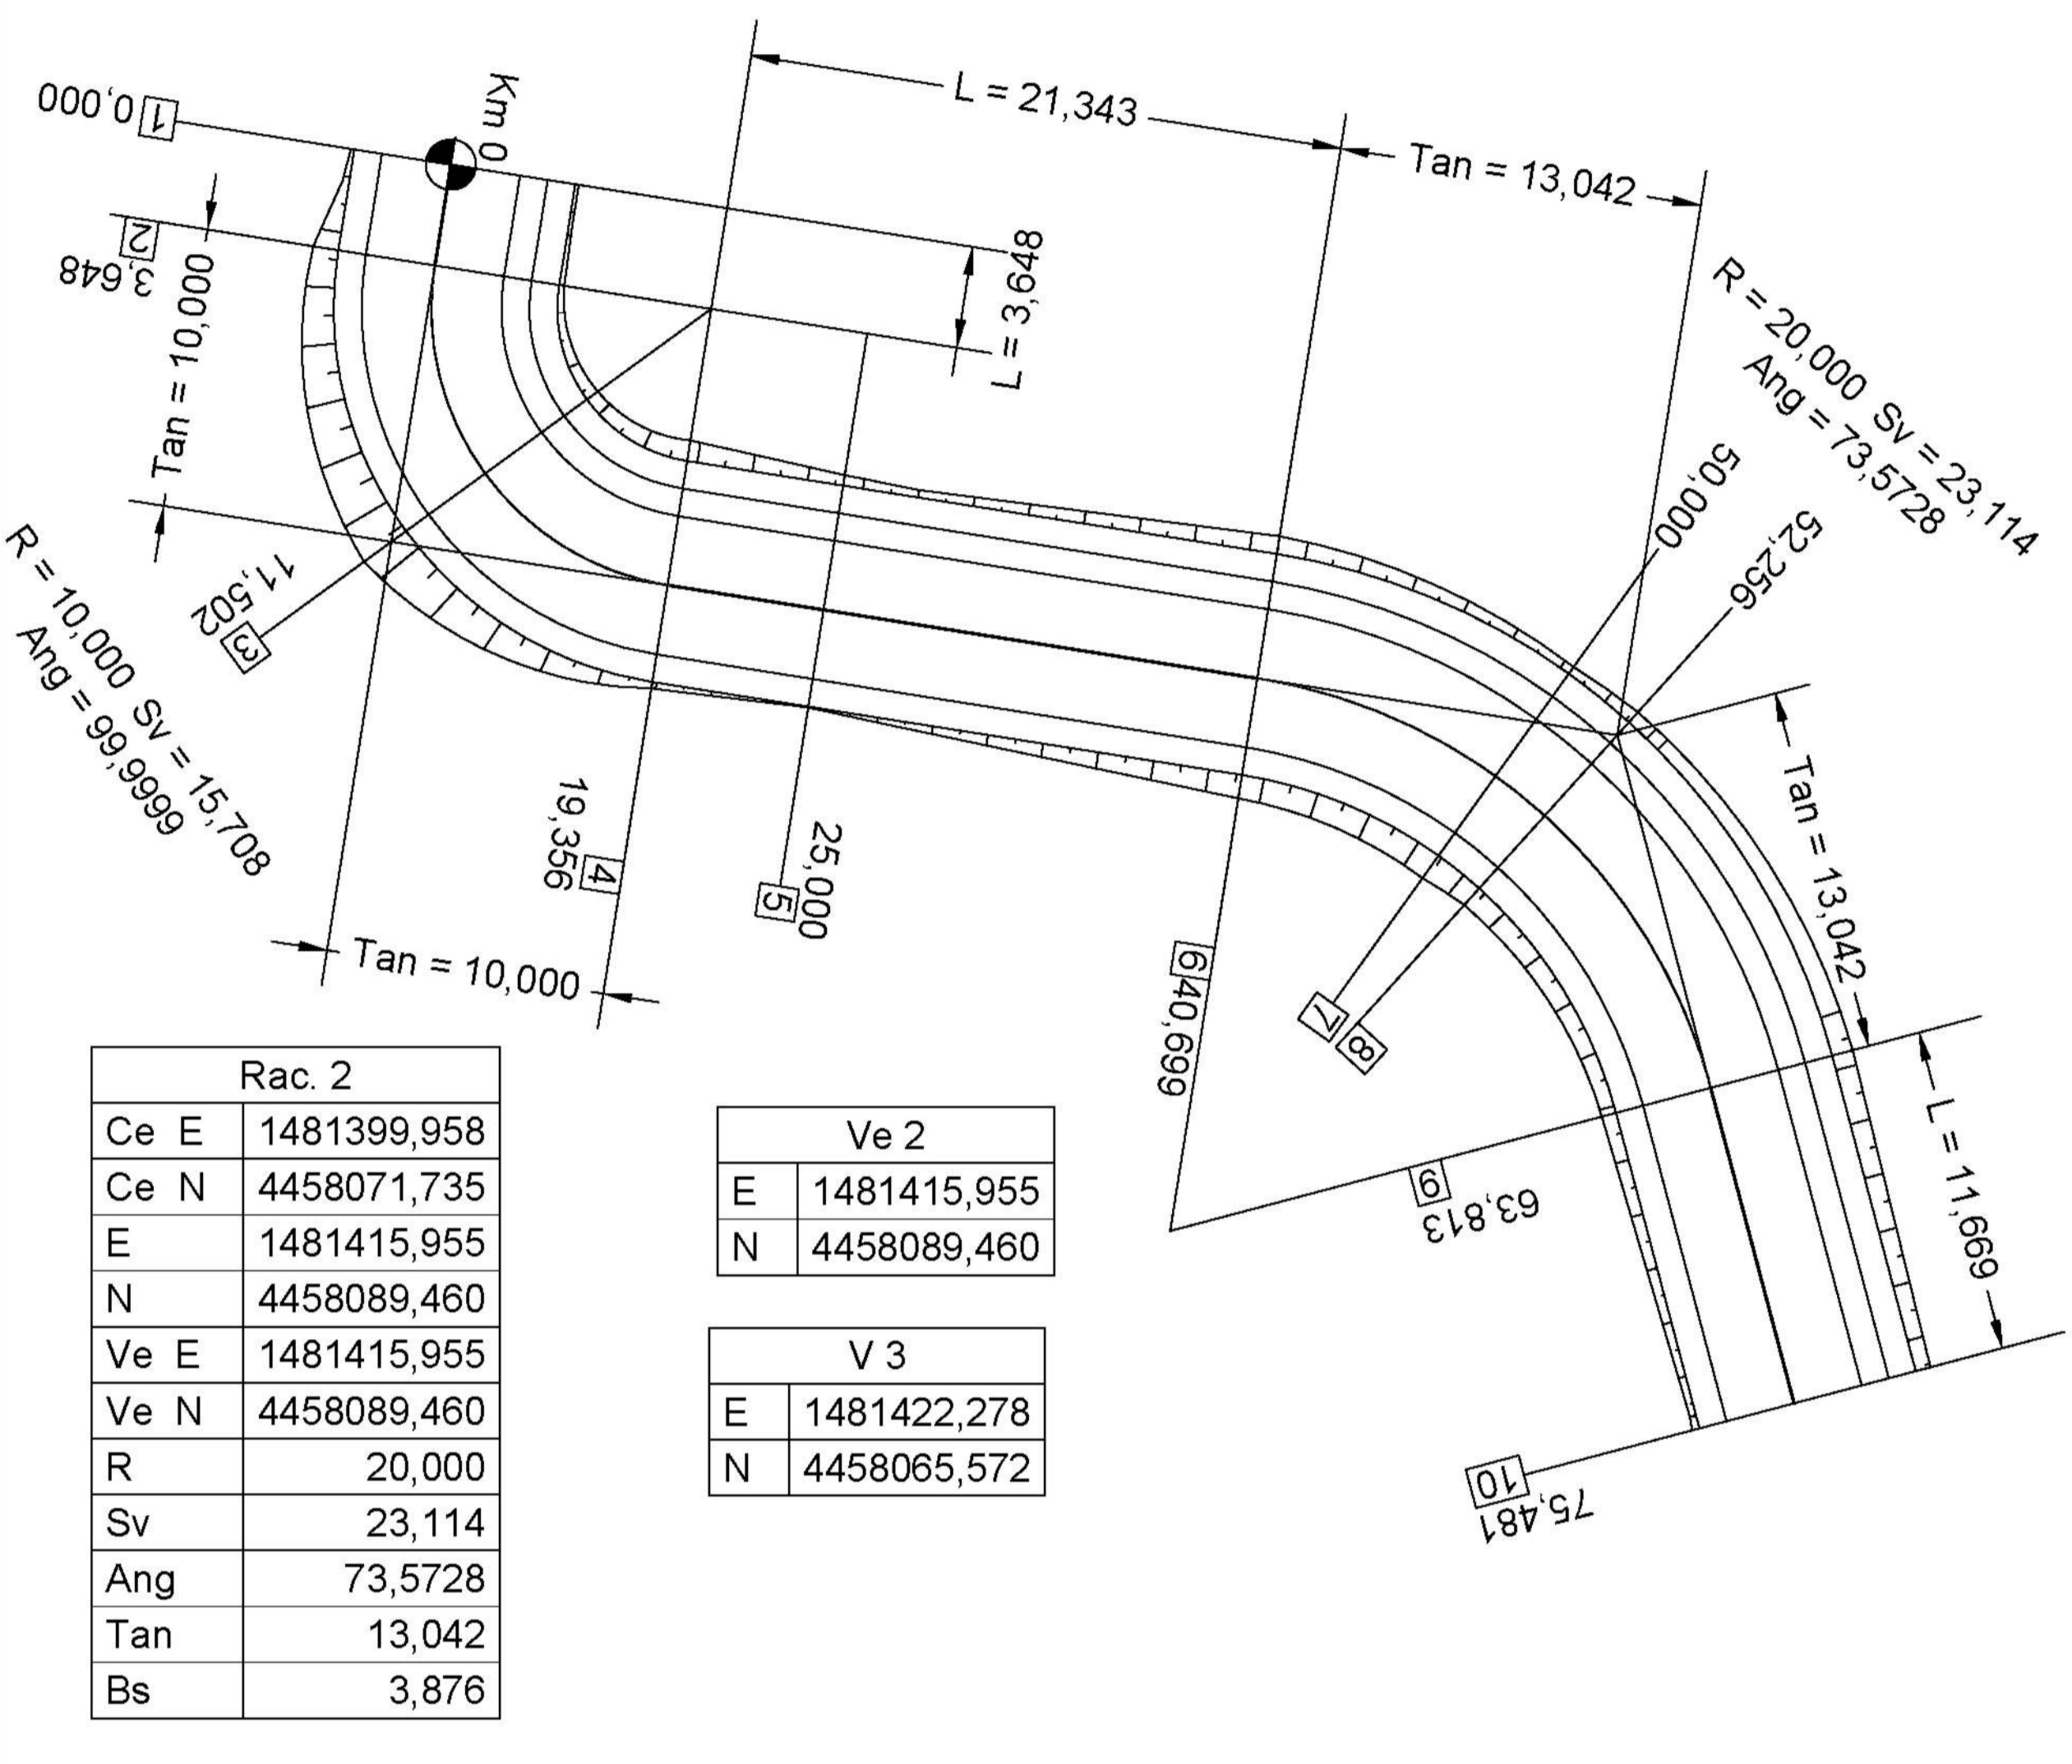

Rac 2		Ve 2		V 3	
Ce E	1481399,958	E	1481415,955	E	1481422,278
Ce N	4458071,735	N	4458089,460	N	4458065,572
E	1481415,955				
N	4458089,460				
Ve E	1481415,955				
Ve N	4458089,460				
R	20,000				
Sv	23,114				
Ang	73,5728				
Tan	13,042				
Bs	3,876				


Pista accesso Campo operativo CO.03:
profilo longitudinale

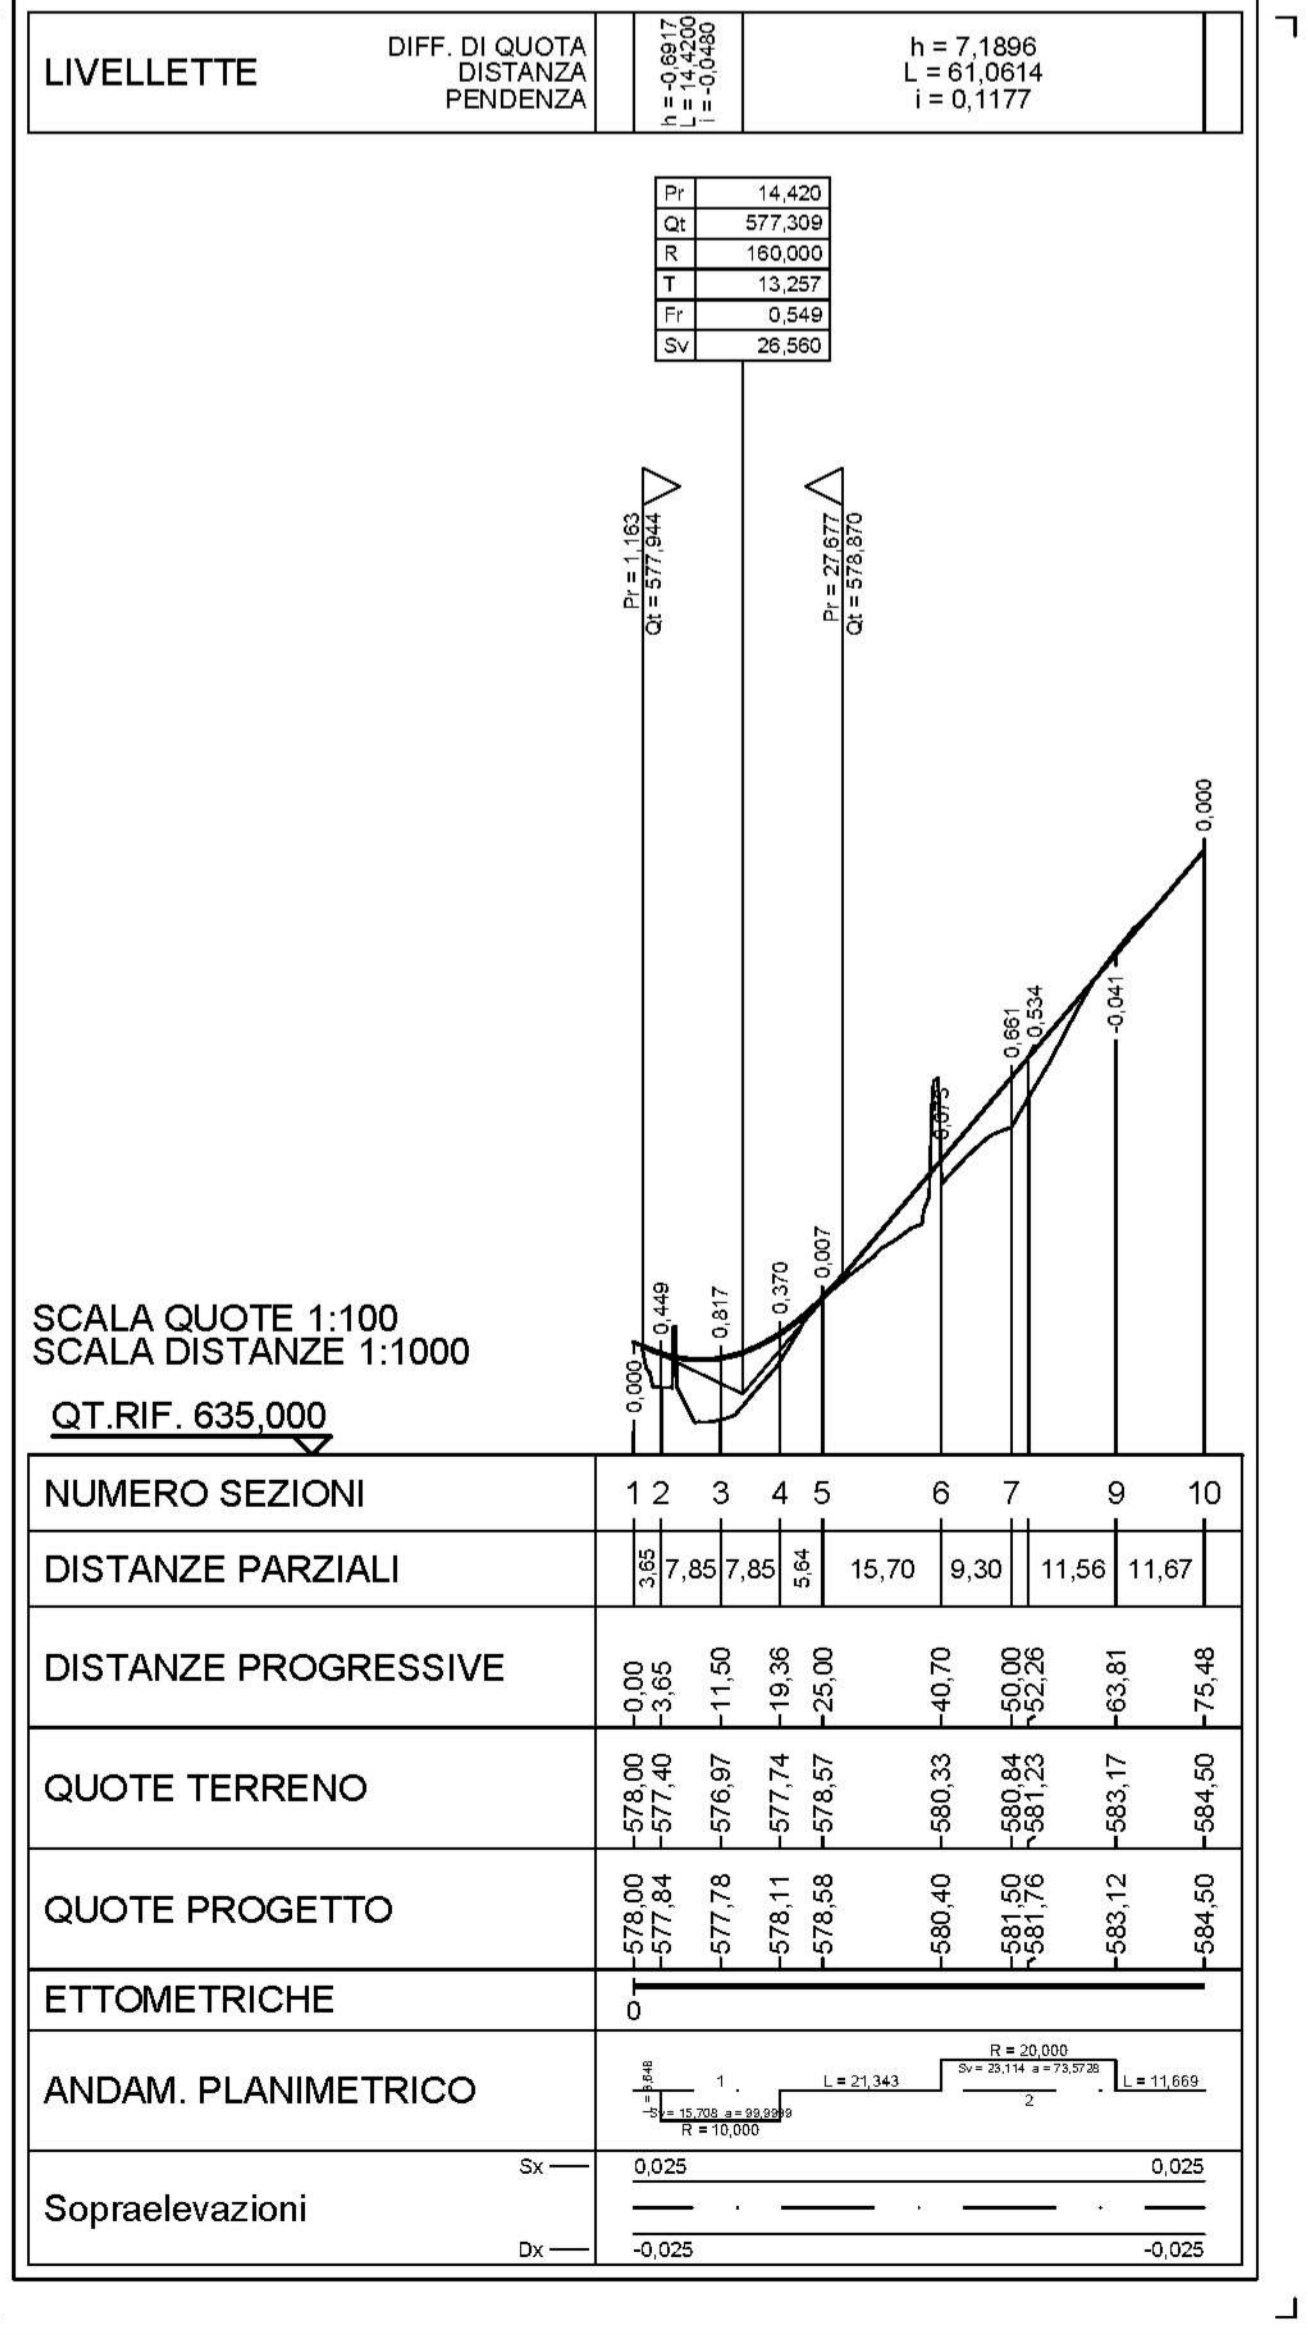

Pista accesso Campo operativo CO.03:
Sezioni trasversali R=1:200



KEY PLAN

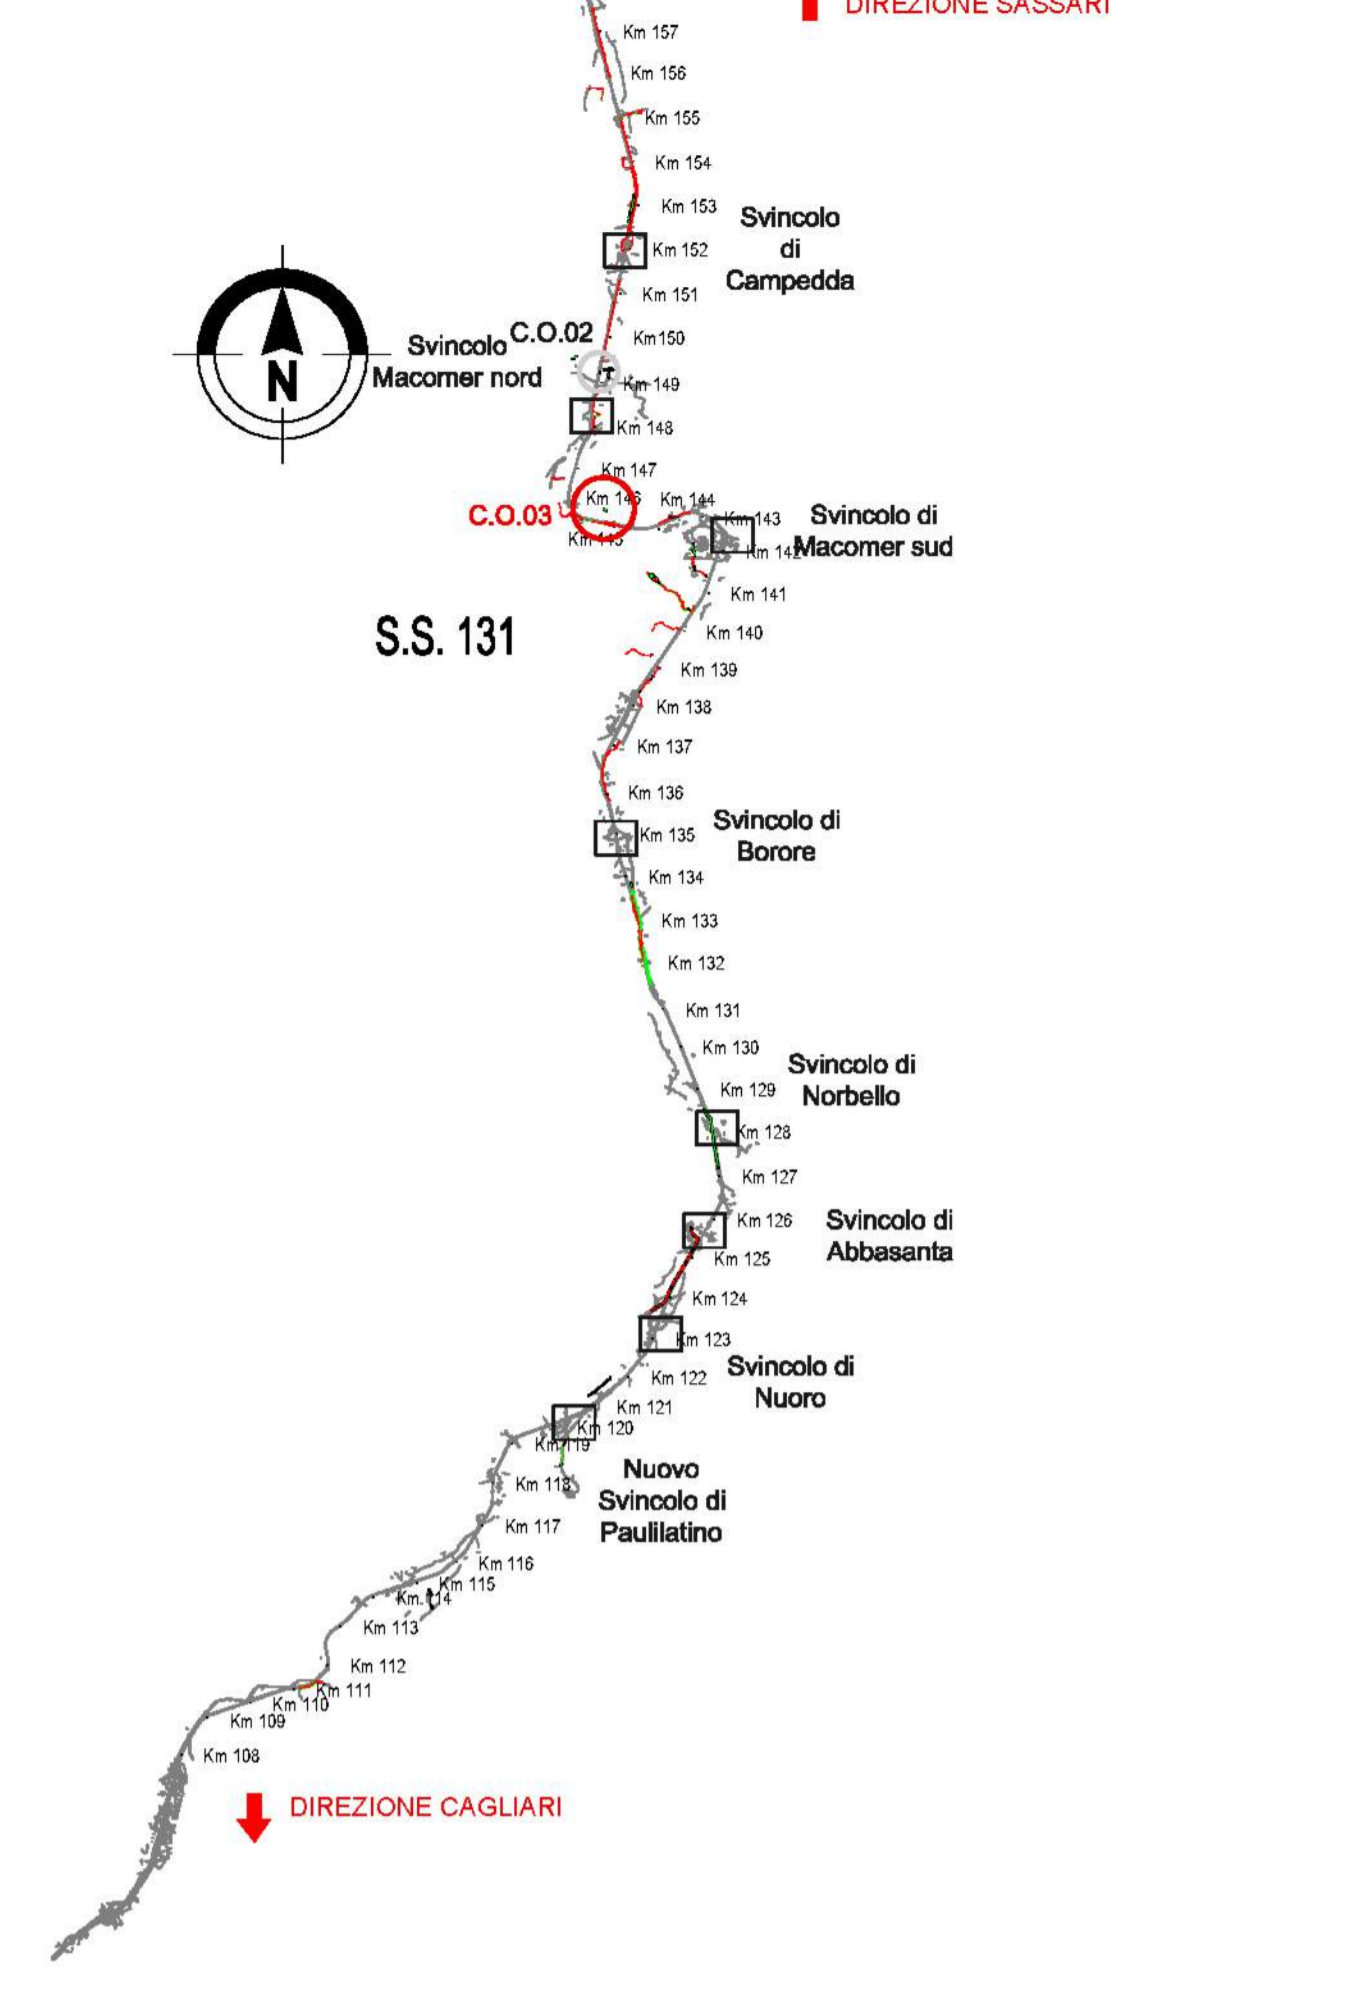

Sanas GRUPPO FS ITALIANE Direzione Progettazione e Realizzazione Lavori

S.S. 131 di "Carlo Felice"
Adeguamento e messa in sicurezza della S.S.131
Risoluzione dei nodi critici - 2° stralcio
dal km 108+300 al km 158+000

PROGETTO ESECUTIVO CA284

R.T.I. DI PROGETTAZIONE: Mandataria **PROPTER** Via G.B. Sommariva n°5 20133 Milano Tel. 02 87829111 Email: info@propter.it Mandante **delip** Via Arimondi n°13 01100 Ardea Tel. 062 431507 Email: info@delip.it

PROGETTISTI: Ing. Riccardo Farnicelli - Pro. Per. ar (Integratore prestazioni specialistiche) Ordine Ing. di Milano n. 18045 Ing. Riccardo Farnicelli Ordine Ing. di Milano n. 18045 Dott. Ing. E. Cecchetti Ordine Ing. di Milano n. 15813

IL GEOLOGO: Dott. Geol. Massimo Mazzoni - Pro. Per. ar (Alto Geol. Lombardo n. A782)

COORDINATORE PER LA SICUREZZA IN FASE DI PROGETTAZIONE: Ing. Diego Quaresimi Ordine Ing. di Milano n. 15813

VISTO: IL RESP. DEL PROCEDIMENTO: Dott. Ing. Salvatore FRISCA

PIANO DI SICUREZZA E COORDINAMENTO
Pista accesso Campo operativo CO.03:
Planimetria-profilo - sezioni

CODICE PROGETTO	LOPLS13E1901	NOME FILE	TODS10S13E1902	REVISIONE	A	SCALA:	varie
PROGETTO	U.V. PROJ. N. PROJ.	ELAB.	U.V. PROJ. N. PROJ.	REDAZIONE		VERIFICATO	
D		C		B		A	
REV.	DESCRIZIONE <th>DATA</th> <td>REDAZIONE <th>VERIFICATO</th> <td>APPROVATO <td></td> <td></td> </td></td>	DATA	REDAZIONE <th>VERIFICATO</th> <td>APPROVATO <td></td> <td></td> </td>	VERIFICATO	APPROVATO <td></td> <td></td>		