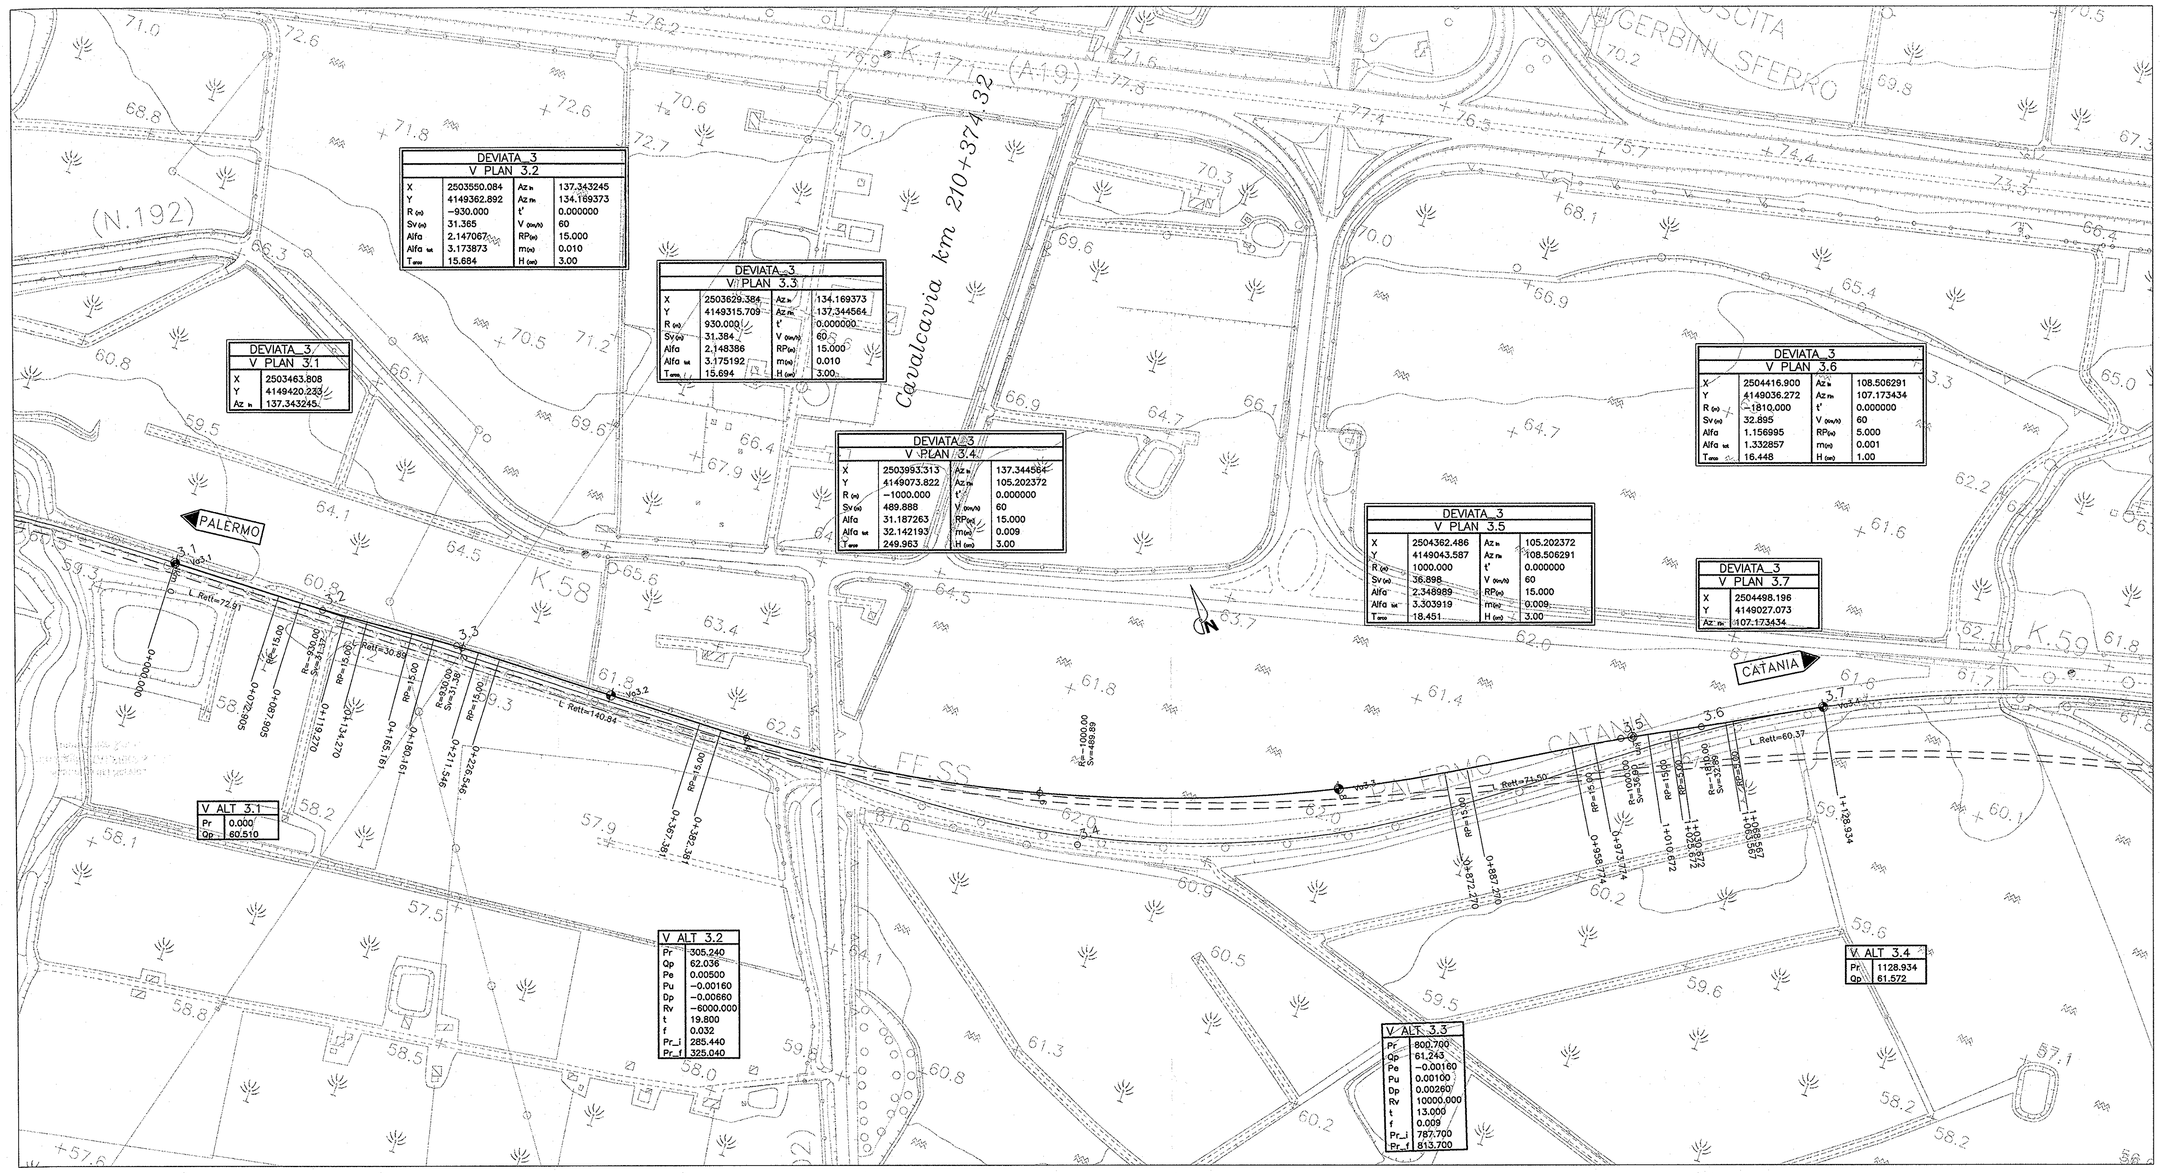

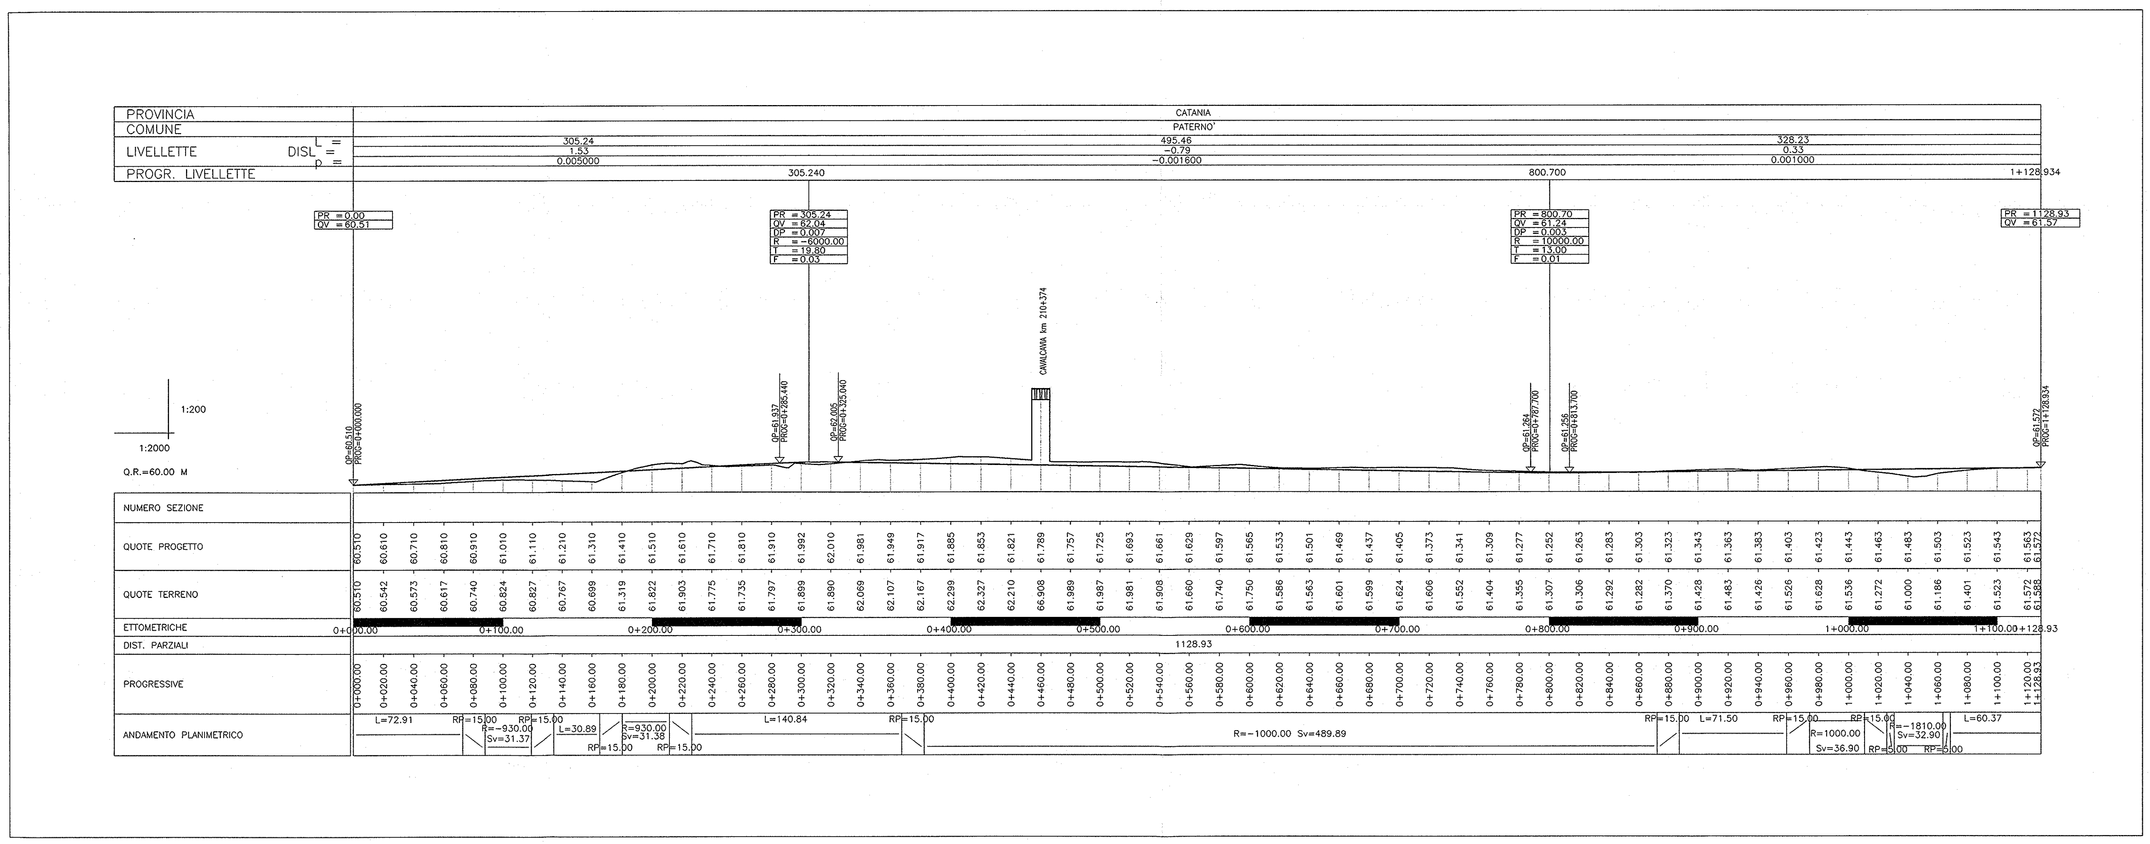

COMMITTENTE:

RFI RETE FERROVIARIA ITALIANA
GRUPPO FERROVIE DELLO STATO

PROGETTAZIONE:

ITALFERR
GRUPPO FERROVIE DELLO STATO

INFRASTRUTTURE FERROVIARIE STRATEGICHE DEFINITE DALLA LEGGE OBIETTIVO N. 443/01

PROGETTO PRELIMINARE

NUOVO COLLEGAMENTO PALERMO - CATANIA
RADDOPPIO DELLA TRATTA BICOCCA-CATENANUOVA

Planoprofilo deviata provvisoria da progr. 13+700 a progr. 15+050

Tav. 4/7

SCALA: 1:2000

COMMESSA	LOTTO	FASE	ENTE	TIPO DOC.	OPERA/DISCIPLINA	PROGR.	REV.
RSJ1	01	R	79	L6	IF0001	004	A

Rev.	Descrizione	Redatto	Data	Verificato	Data	Approvato	Data
A	EMISSIONE ESECUTIVA	F.Elusepi	Mar. 2011	G.Cattori	Mar. 2011	A.Fidone	Mar. 2011

Autorizzazione Tecnico Professionale: Dott. Ing. Carlo Cattori, Ordine degli Ingegneri della Provincia di Roma n. 11990

File: _MAIN_RSJ101R79L6IF0001004 A.dwg

n. Elab.: 15