


BPRUR_2315
Bene
Poesagistico:
Nuraghe

KEY-PLAN

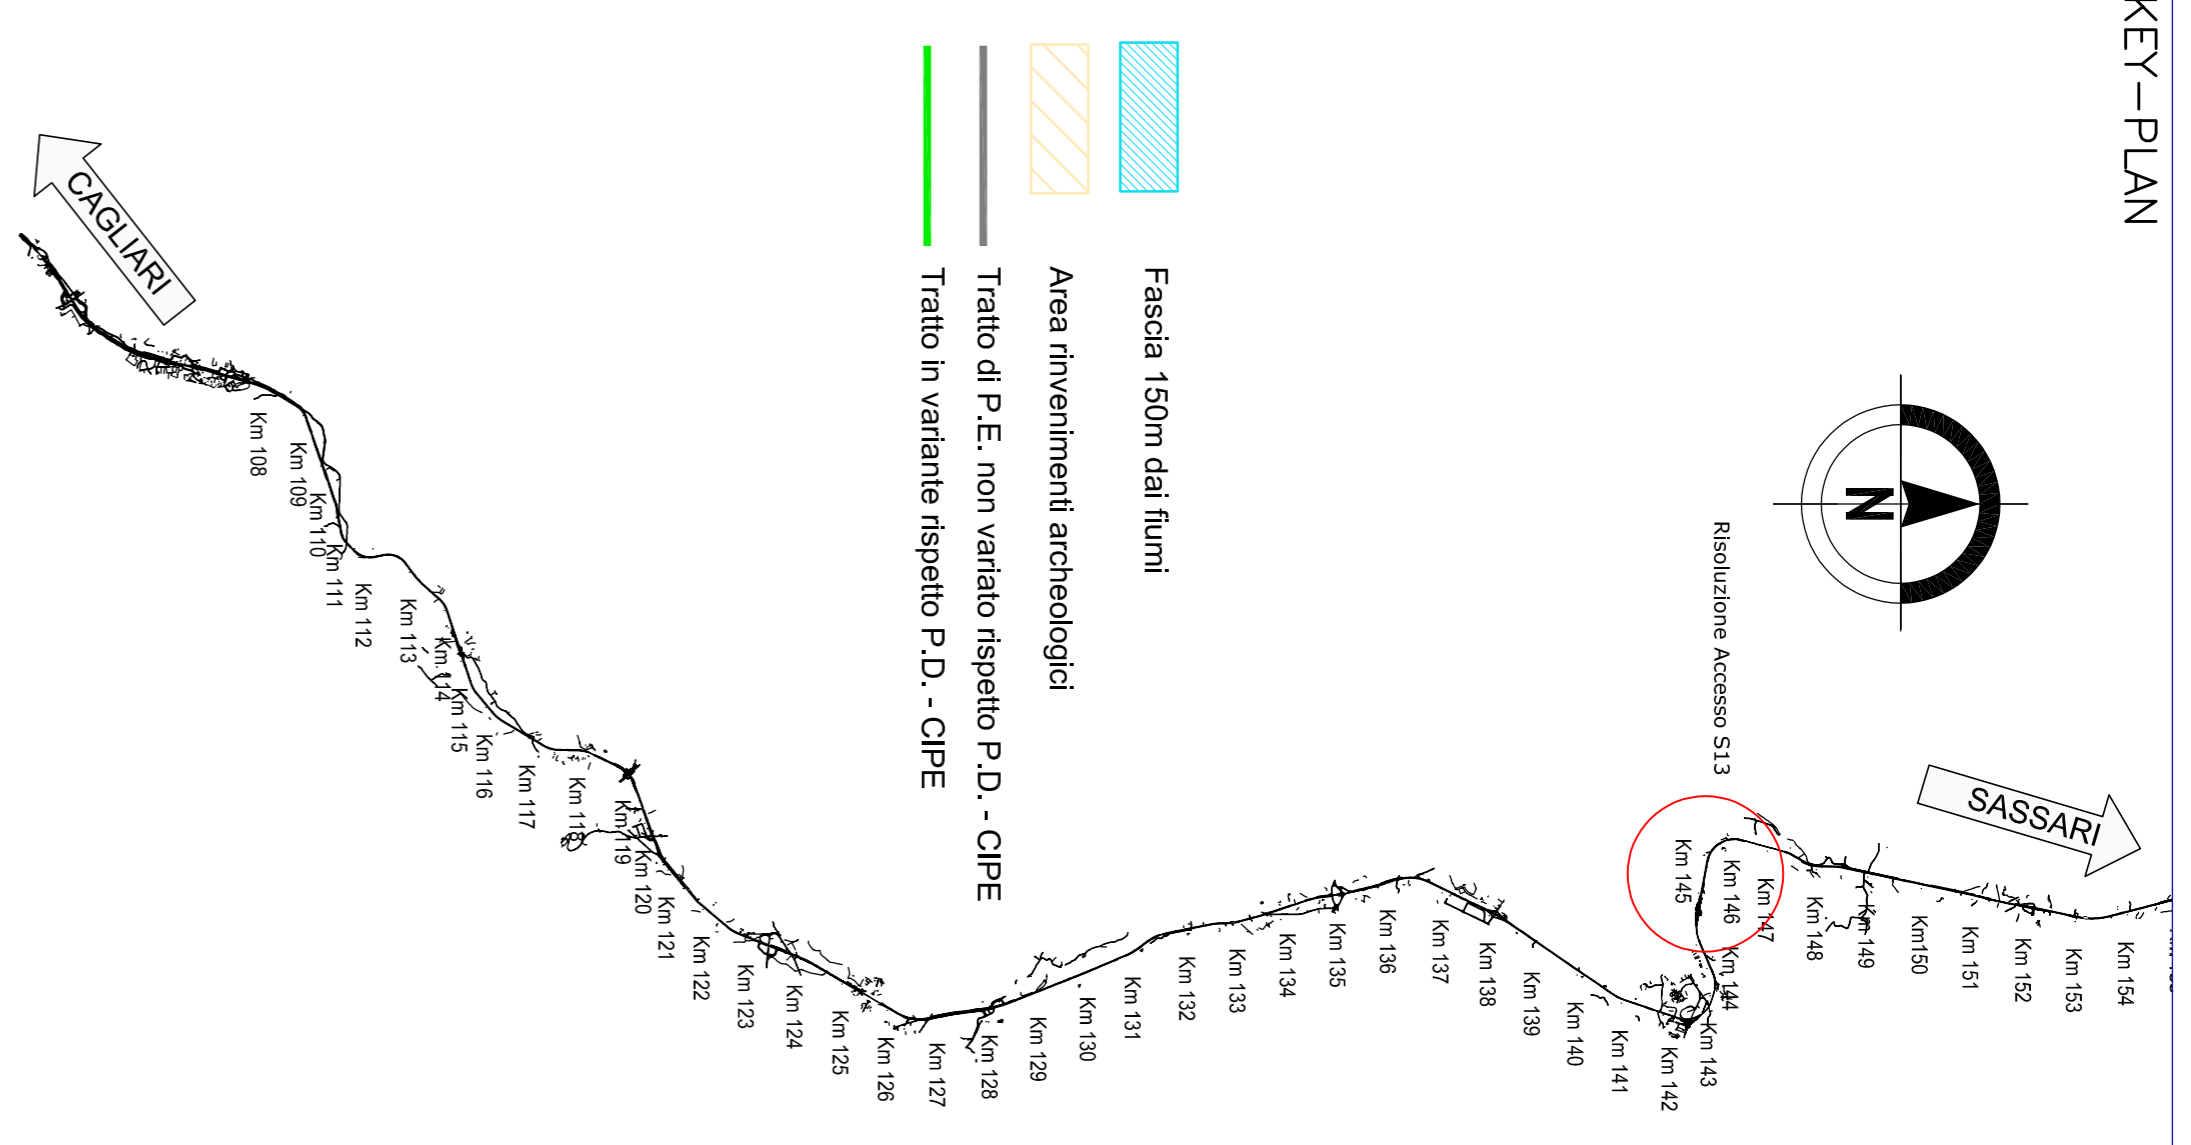

- Fascia 150m dai fiumi
- Area rinvenimenti archeologici
- Tratto di P.E. non variato rispetto P.D. - CIPE
- Tratto in variante rispetto P.D. - CIPE

anas
gruppo fs italiane

Direzione Progettazione e Realizzazione Lavori

S.S.131 DI "CARLO FELICE"
Adeguamento e messa in sicurezza della S.S.131
Risoluzione dei nodi critici 2°stralcio
dal km 108+300 al km 158+000

PROGETTO ESECUTIVO

CA284

R.T.I. di PROGETTAZIONE: Mandataria
PRO PTER
Ing. Riccardo Farnichi - Pro Per srl (Integratore prestazioni specialistiche)
Ordine Ing. di Milano n. 18242

Mandante
AS
Via Ardenne 4/3
00144 Roma
Tel. 0622 421007
email: direzione@anas.it

PROGETTISTI:
Ing. Riccardo Farnichi - Pro Per srl (Integratore prestazioni specialistiche)
Ordine Ing. di Milano n. 18242

Ing. Nicola Di Vincenzo - Unita Progettista srl
Ordine Ing. di Agrigento n. 4985

IL GEOLOGO
Ing. Nicola Di Vincenzo - Unita Progettista srl
Ordine Ing. di Agrigento n. 4985

ALTO COLI LOMBARDI n. 4782

CONDIZIONATORE PER LA SICUREZZA IN FASE DI PROGETTAZIONE
Ing. Nicola Di Vincenzo - Unita Progettista srl
Ordine Ing. di Milano n. 15813

VISTO IL RESP. DEL PROCEDIMENTO
Data: Ing. Salvatore Franco

PROTOCOLLO

DATA

PROGETTO STRADALE
Risoluzione accessi C. N. e C.S. dal Km 144+760 al Km 145+950
Carta delle fasce Art. 142 Codice dei beni culturali e del paesaggio

CODICE PROGETTO		NOVIE FILE		REVISIONE		SCALA	
PRODOTTO	LIV. PROG.	N. PROG.	TODECOT1AMBCT04_A				
LOPLSQ	E	1901	TOOEGOT1AMBCT03	A		1:1000	
D							
C							
B							
A							
REV.	DESCRIZIONE	DATA	REDATTO	VERIFICATO	APPROVATO		
	Emissione per variante S13 richiesta da MIBACT	Maggio 2021	Ing. D. PULSASSANO	Ing. M. CARINO	Ing. N. PULSASSANO		