



--- Limite foglio catastale


PARTICOLARE A: AT1
CAVIDOTTO AT INTERRATO SEMPLICE TERNA
POSA IN AREA STAZIONE ELETTRICA
scala 1:20

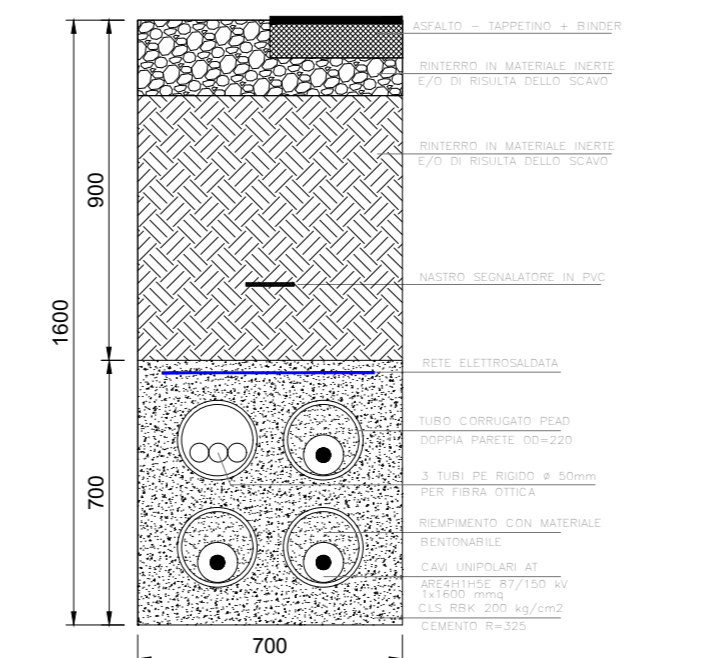

PARTICOLARE A: AT2
CAVIDOTTO AT INTERRATO SEMPLICE TERNA
PERCORSO STERRATO/MASSICIATA
scala 1:20

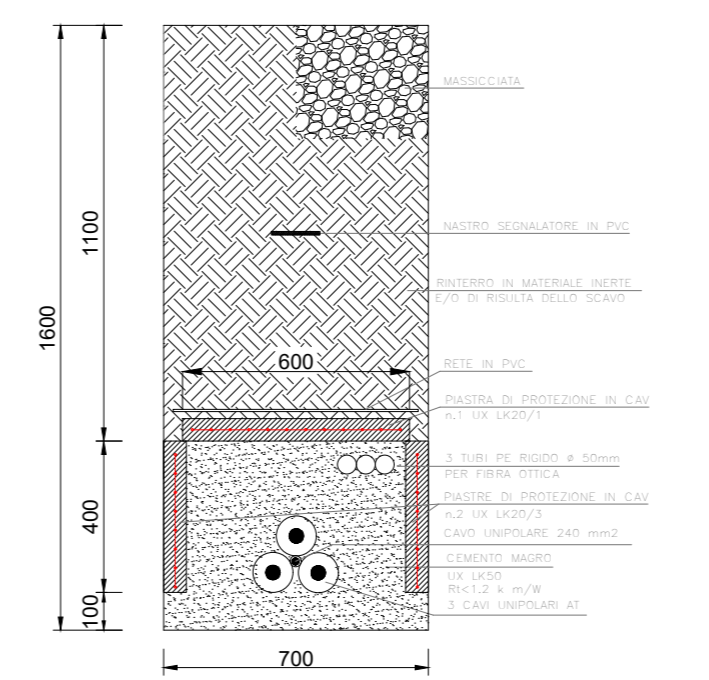


Catastrale - scala 1:2000



REGIONE MOLISE

Provincia di Campobasso

COMUNE DI SANTA CROCE DI MAGLIANO



OGGETTO


**PROGETTO PER LA REALIZZAZIONE DI UN IMPIANTO EOLICO
NEL COMUNE DI SANTA CROCE DI MAGLIANO (CB)**

COMMITTENTE

WIND ENERGY SANTACROCE SRL
Via Caravaggio, 125 - 65125 Pescara (PE)
P.IVA: 02265560686

PROGETTAZIONE

Codice Commessa PHEEDRA: 19_33_EO_SCR



Dott. Ing. Angelo Micolucci

ORDINE INGEGNERI PROVINCIA TARANTO
Sezione A
Dott. Ing. MICOLUCCI Angelo
Settore: Civile Ambientale Industriale Informazione
n° 1851

REV.	DATA	ATTIVITA'	REDATTO	VERIFICATO	APROVATO
2	Luglio 2021	RIMODULAZIONE LAYOUT	CD	AM	VS
1	Febbraio 2020	PRIMA EMISSIONE	CD	AM	VS

**STALLO AT DI CONSEGNA TERNA:
PARTICOLARE DI CONNESSIONE ALLA SE**

FORMATO	SCALA	CODICE DOCUMENTO					NOME FILE	FOGLI
		SOC.	DISC.	TIPO DOC.	PROG.	REV.		
A3+	-	SCR	CIV	TAV	014	02	SCR-CIV-TAV-014_02	1/2