

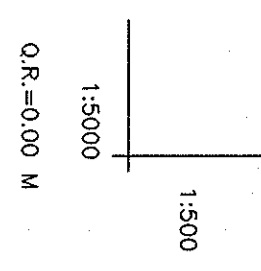


PROVINCIA
 COMUNE
 L.VEILLETTE
 DISL
 P.

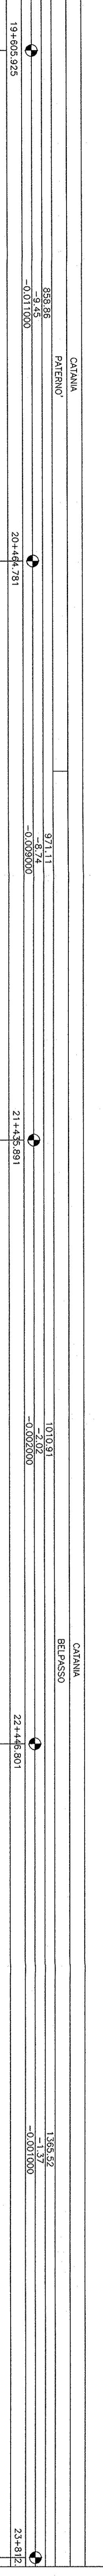

NUMERO REGIONE	
QUOTE PROGETTO	
QUOTE TERNINO	
ETNOMERITICHE	
DEF. IMMOBILI	
PROGRESSIVE	
ANALITICO PIANIMETRO	

19+550.00	50.541	50.778
19+600.00	49.991	50.334
19+650.00	49.192	49.840
19+700.00	48.959	49.300
19+750.00	48.385	48.750
19+800.00	47.839	48.200
19+850.00	47.343	47.650
19+900.00	46.830	47.100
19+950.00	46.278	46.550
20+000.00	45.804	46.000
20+050.00	44.870	45.450
20+100.00	44.192	44.900
20+150.00	43.871	44.350
20+200.00	43.367	43.800
20+250.00	42.832	43.250
20+300.00	42.234	42.700
20+350.00	41.764	42.150
20+400.00	41.560	41.600
20+450.00	40.915	41.062
20+500.00	40.185	40.572
20+550.00	39.500	40.120
20+600.00	38.944	39.670
20+650.00	38.550	39.220
20+700.00	38.101	38.770
20+750.00	37.471	38.320
20+800.00	37.163	37.870
20+850.00	36.827	37.420
20+900.00	36.346	36.970
20+950.00	35.601	36.520
20+980.00	35.105	36.070
21+050.00	34.266	35.620
21+100.00	33.890	35.170
21+150.00	33.234	34.720
21+200.00	32.755	34.270
21+250.00	32.453	33.820
21+300.00	31.879	33.370
21+350.00	31.551	32.920
21+400.00	31.684	32.473
21+450.00	31.733	32.156
21+500.00	31.766	32.019
21+550.00	32.325	31.919
21+600.00	32.633	31.819
21+650.00	32.278	31.719
21+700.00	32.108	31.619
21+750.00	31.437	31.519
21+800.00	31.491	31.419
21+850.00	31.330	31.319
21+900.00	31.301	31.219
21+950.00	31.086	31.119
22+000.00	31.035	31.019
22+050.00	30.956	30.919
22+100.00	30.876	30.819
22+150.00	30.818	30.719
22+200.00	30.894	30.619
22+250.00	30.583	30.519
22+300.00	30.464	30.419
22+350.00	30.203	30.319
22+400.00	30.094	30.219
22+450.00	29.488	30.127
22+500.00	29.166	30.072
22+550.00	28.984	30.022
22+600.00	29.358	29.972
22+650.00	29.083	29.922
22+700.00	28.735	29.872
22+750.00	28.715	29.822
22+800.00	28.701	29.772
22+850.00	28.783	29.722
22+900.00	28.704	29.672
22+950.00	28.747	29.622
23+000.00	29.149	29.572
23+050.00	28.991	29.522
23+100.00	28.685	29.472
23+150.00	28.456	29.422
23+200.00	28.149	29.372
23+250.00	27.772	29.322
23+300.00	27.944	29.272
23+350.00	27.680	29.222
23+400.00	27.728	29.172
23+450.00	27.771	29.122
23+500.00	27.963	29.072
23+550.00	27.778	29.022
23+600.00	28.086	28.973
23+650.00	28.041	28.942
23+700.00	28.625	28.935
23+750.00	28.872	28.954
23+800.00	29.334	28.998

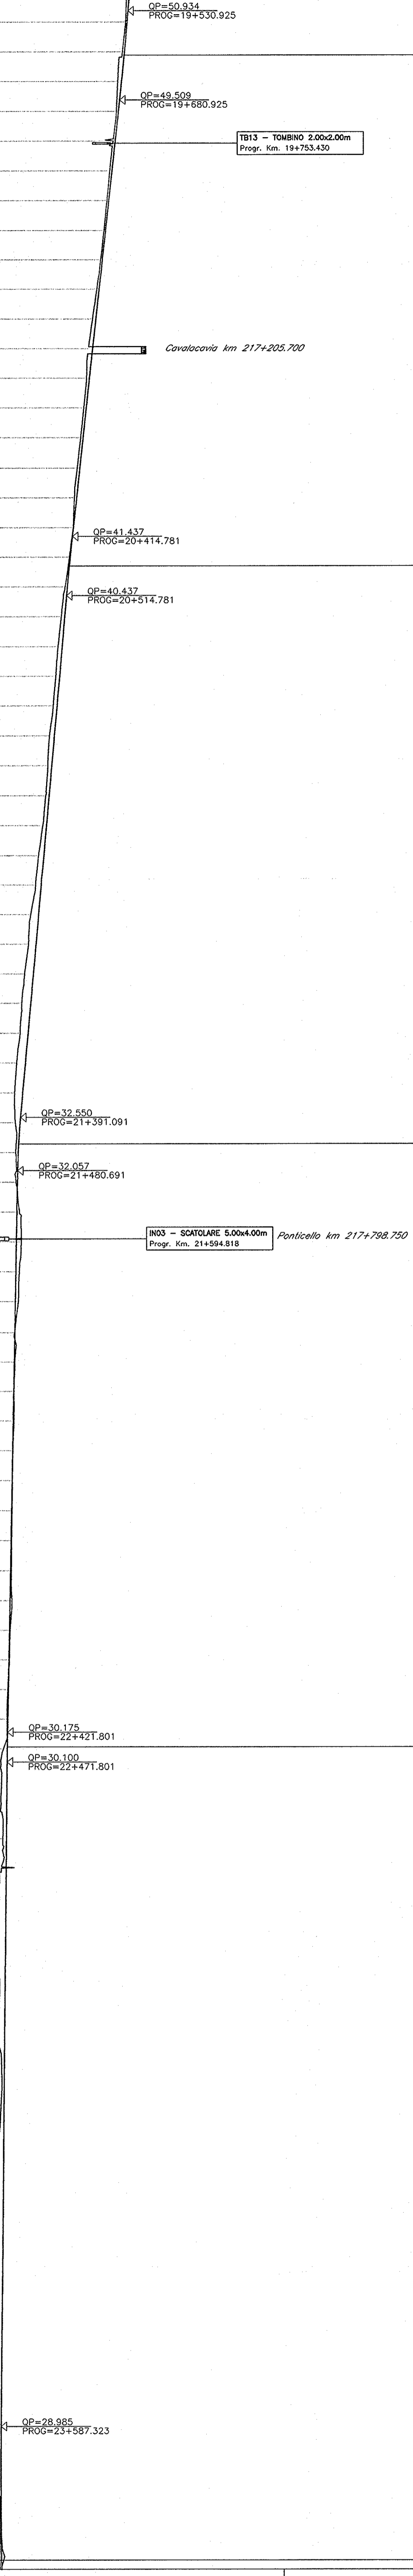

COMMITENTE
 PROGETTAZIONE
 SCALE: 1:5000/500
 TOV. 6/11

INFRASTRUTTURE FERROVIARIE STRATEGICHE DEFINITE DALLA
 LEGGE OBBIETTIVO N. 443/01
 PROGETTO PRELIMINARE
 NUOVO COLLEGAMENTO PALERMO - CATANIA
 RADDOPPIO DELLA TRATTA BICOCCA-CATANNUOVA

COMMESSA LOTTO FASE ENTE TIPO DOC. OPERAZIONE/STIPULA. PROGR. REV.
 RSJ/1 01 R 79 F8 IF0001 006 A

Rev.	Descrizione	Data	Versioni	Data	Approvazioni	Data
A	ESPOSIZIONE ESERCITIVA	F. 2009	Rev. 2011	G. 2011	F. 2011	Rev. 2011

TALEPBA S.p.A.
 Centro Studi e Progettazione
 Data Iniziale: Palermo
 Data Fine: Palermo
 Online: Palermo