



OGGETTO
 PROGETTO PER LA REALIZZAZIONE DI UN IMPIANTO EOLICO
 NEL COMUNE DI SANTA CROCE DI MAGLIANO (CB)

COMMITTENTE
WIND ENERGY SANTACROCE SRL
 Via Caravaggio, 125 - 65125 Pescara (PE)
 P.IVA: 02265560686

PROGETTAZIONE
 Codice Commessa PHEEDRA_19_33_EO_SCR
PHEEDRA
 Dott. Ing. Angelo Micolucci





PHEEDRA S.r.l. Via Lago di Nemi, 90
 74121 - Taranto
 Tel. 099 7722302 - Fax 099 9870285
 e-mail: info@pheedra.it - web: www.pheedra.it

ORDINE INGEGNERI PROVINCIA TARANTO
 Sezione A
 Dott. Ing. MICOLUCCI Angelo
 Settore Civile Ambientale
 n° 1851
 Industriale
 Infermatone

REV.	DATA	ATTIVITA'	REDATTO	VERIFICATO	APPROVATO
2	Luglio 2021	RIMODULAZIONE LAYOUT	CD	AM	VS
1	Febbraio 2020	PRIMA EMISSIONE	CD	AM	VS

OGGETTO DELL'LABORATO
 43 - CARTA DELL'INTERVISIBILITA' DELLE TORRI

FORMATO	SCALA	CODICE DOCUMENTO				NOME FILE	FOGLI	
		SOC.	DISC.	TIPO DOC.	PRGO.	REV.		
A1	1:90 000	SCR	AMB	TAV	043	02	SMP-AMB-TAV-043-2_02	Fogli 2 di 2

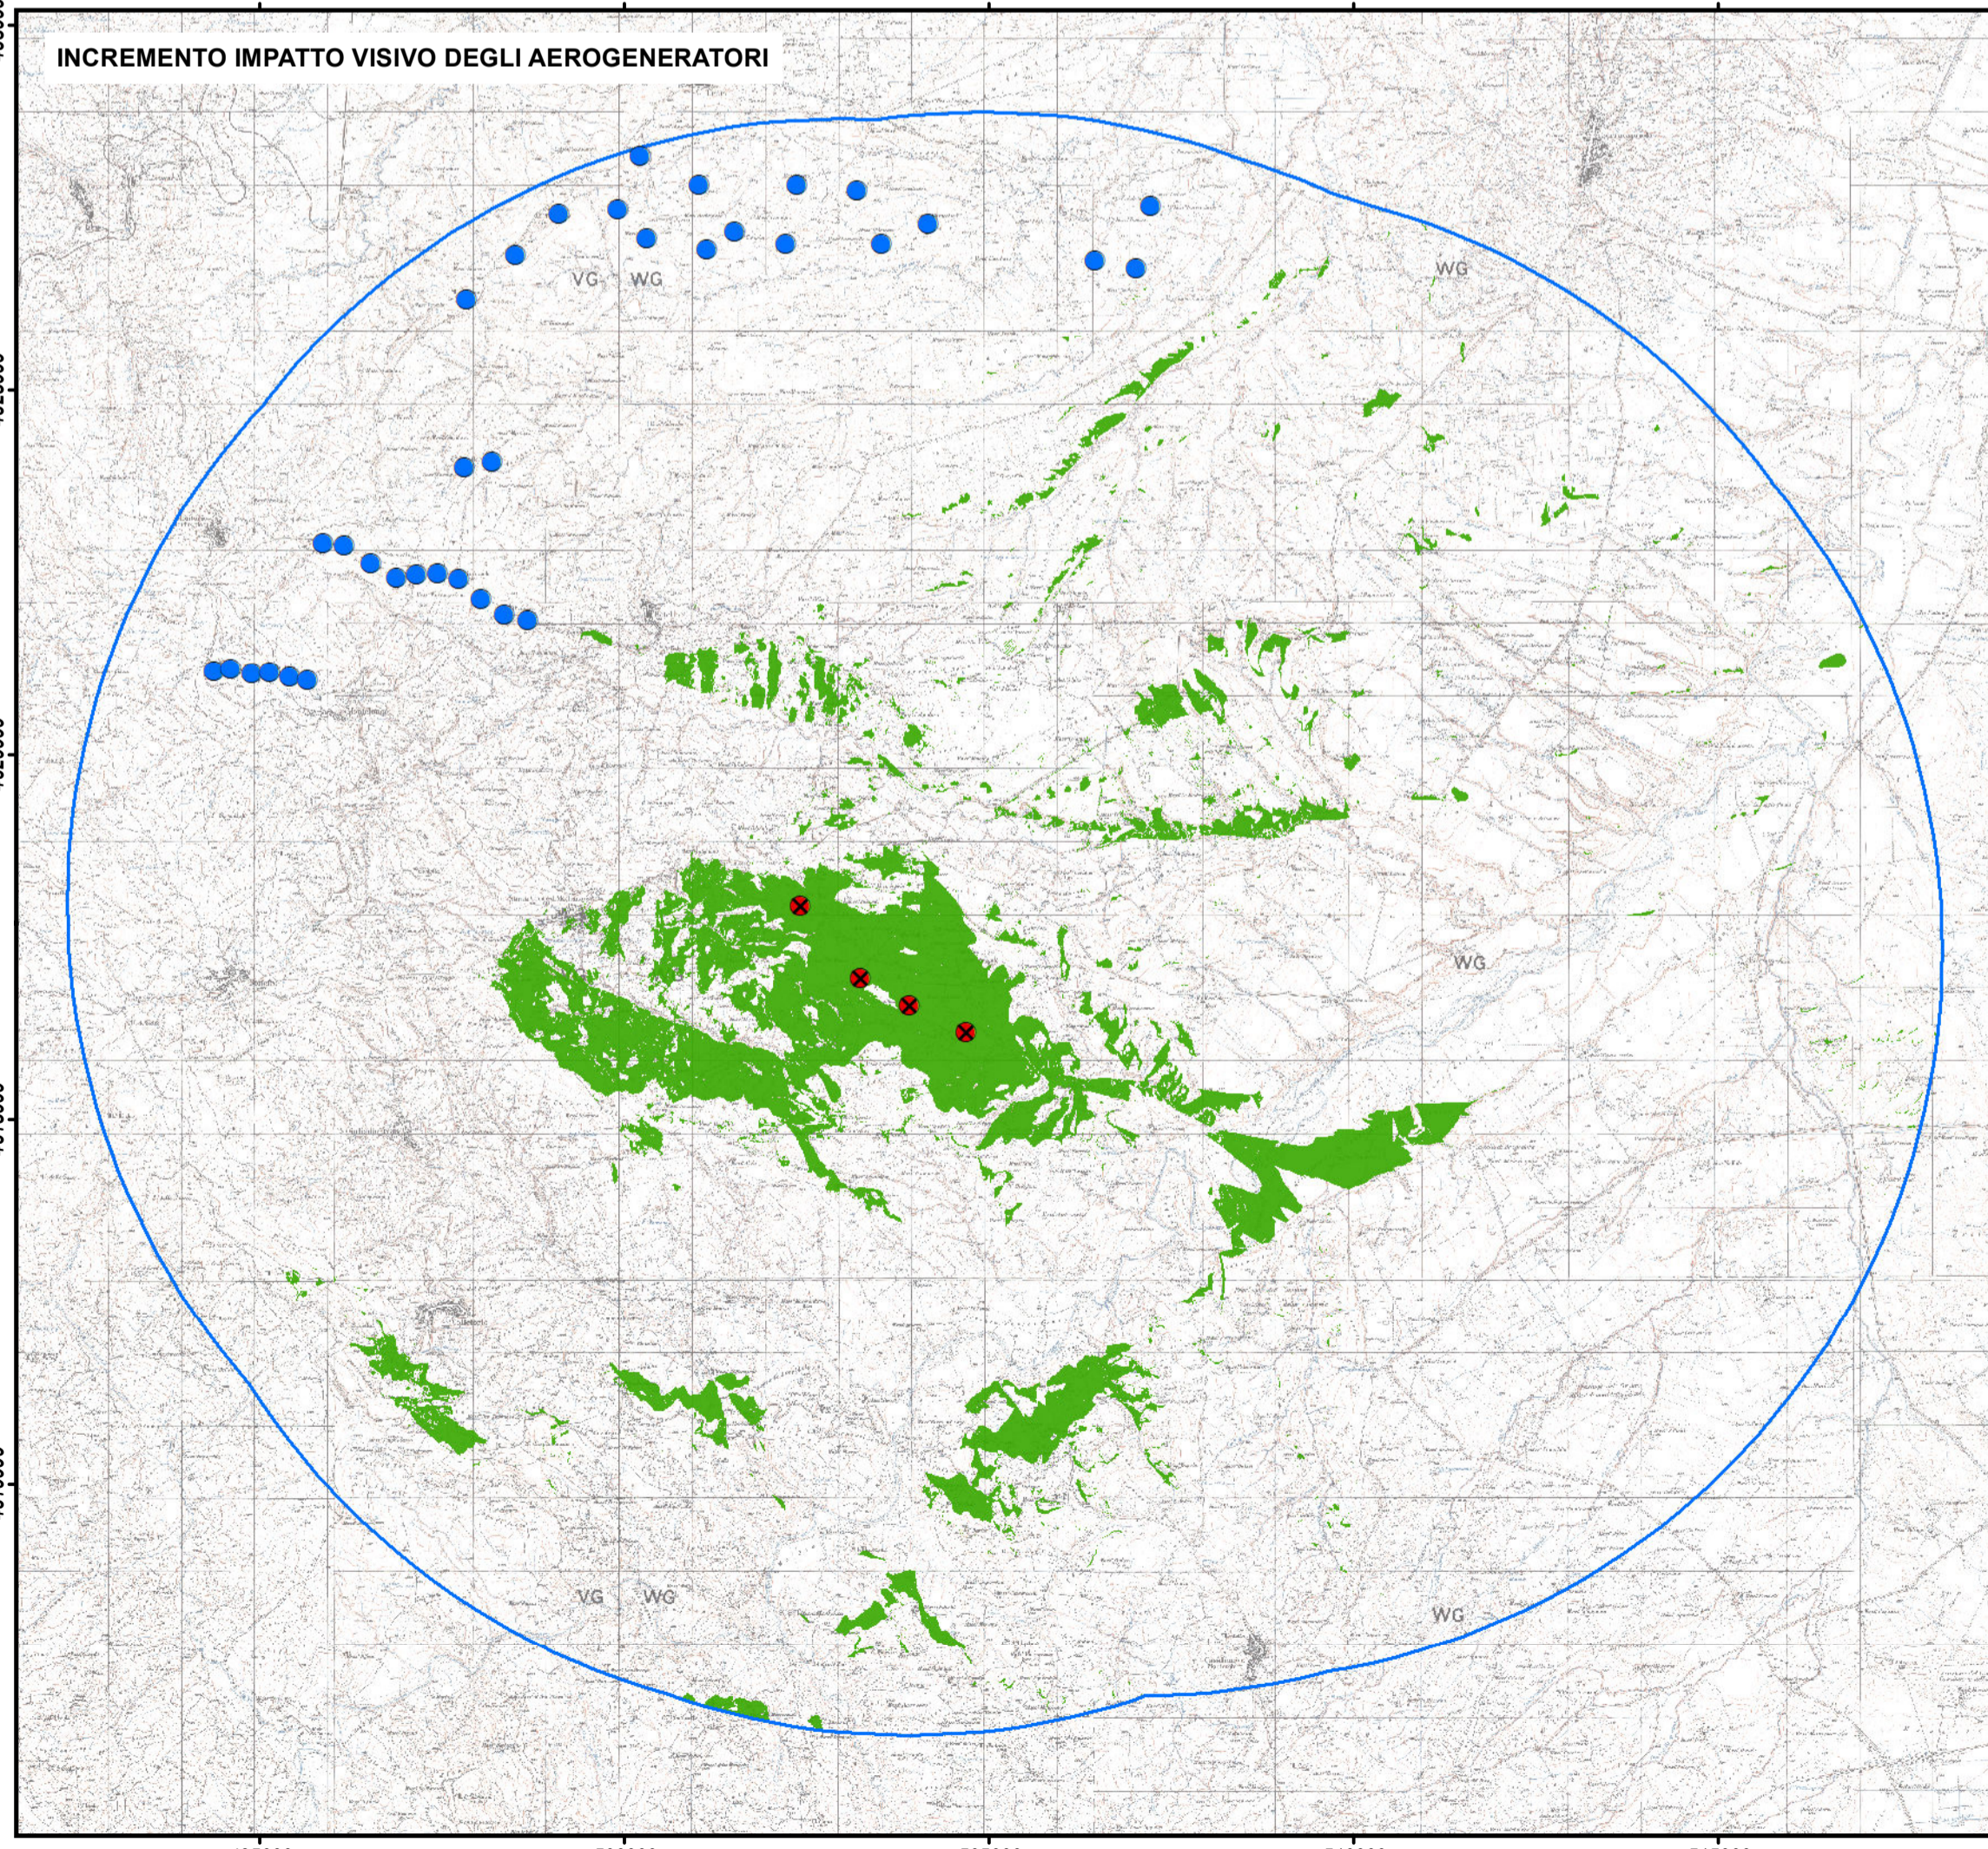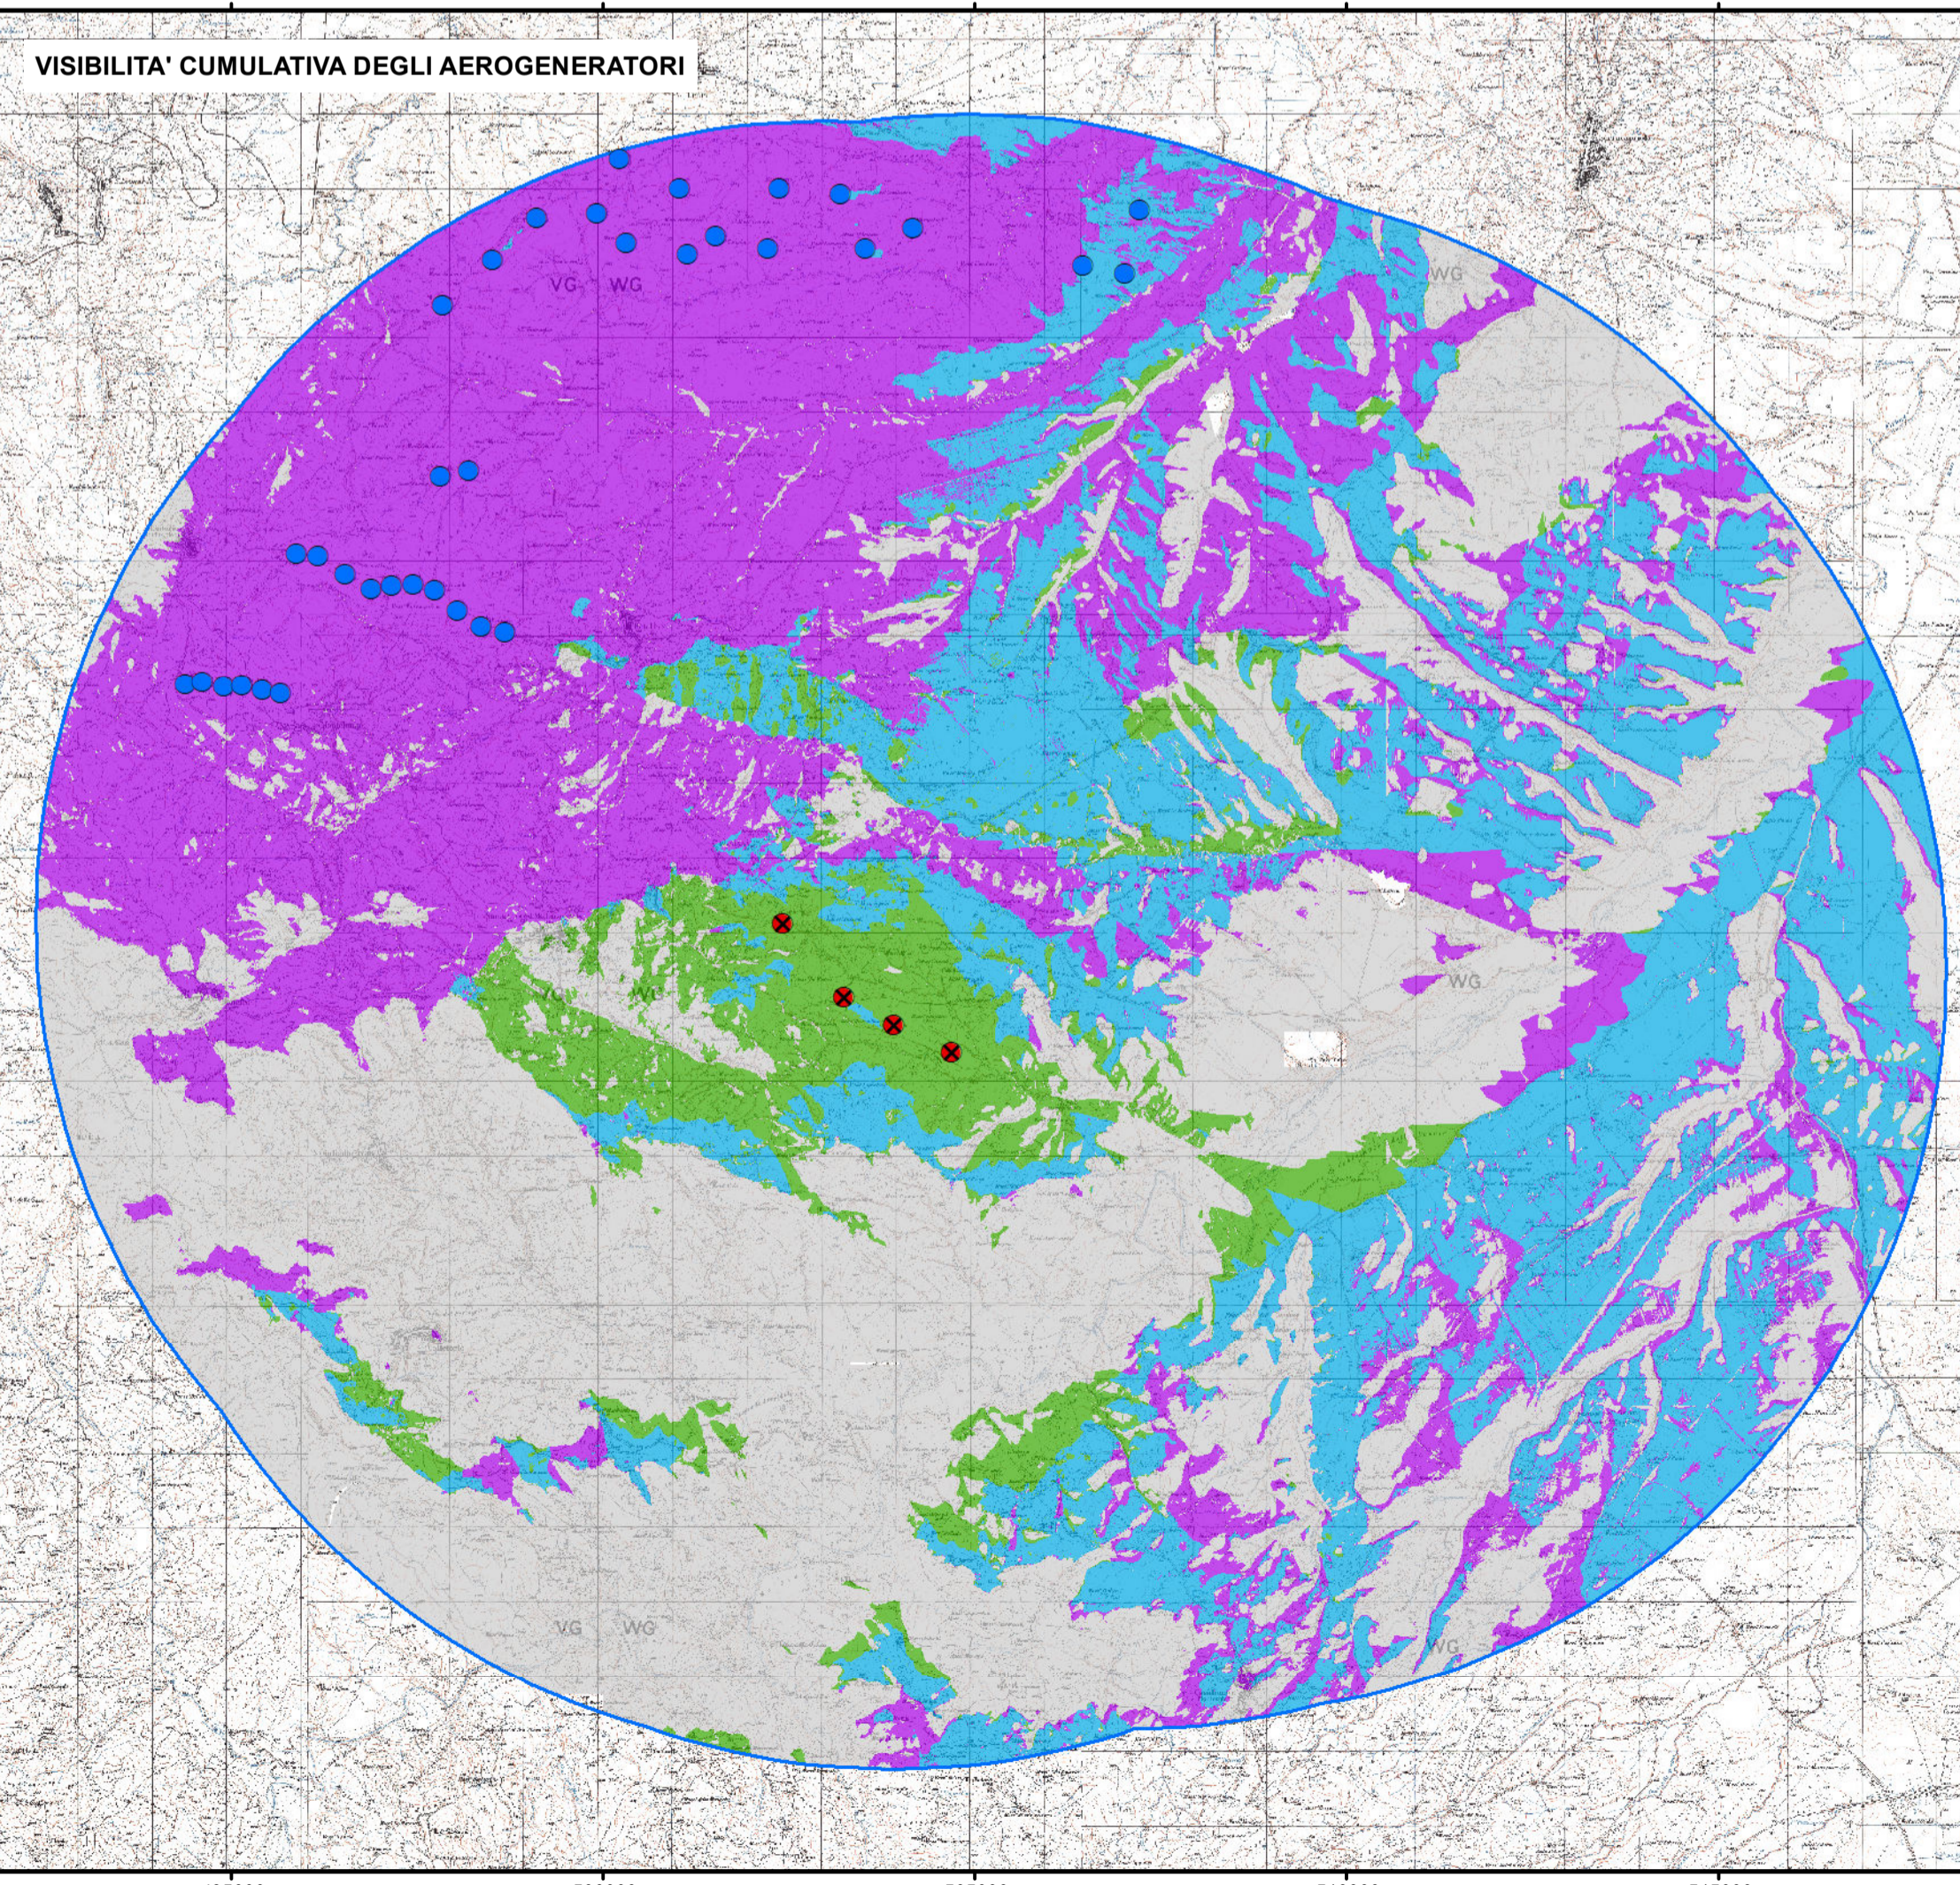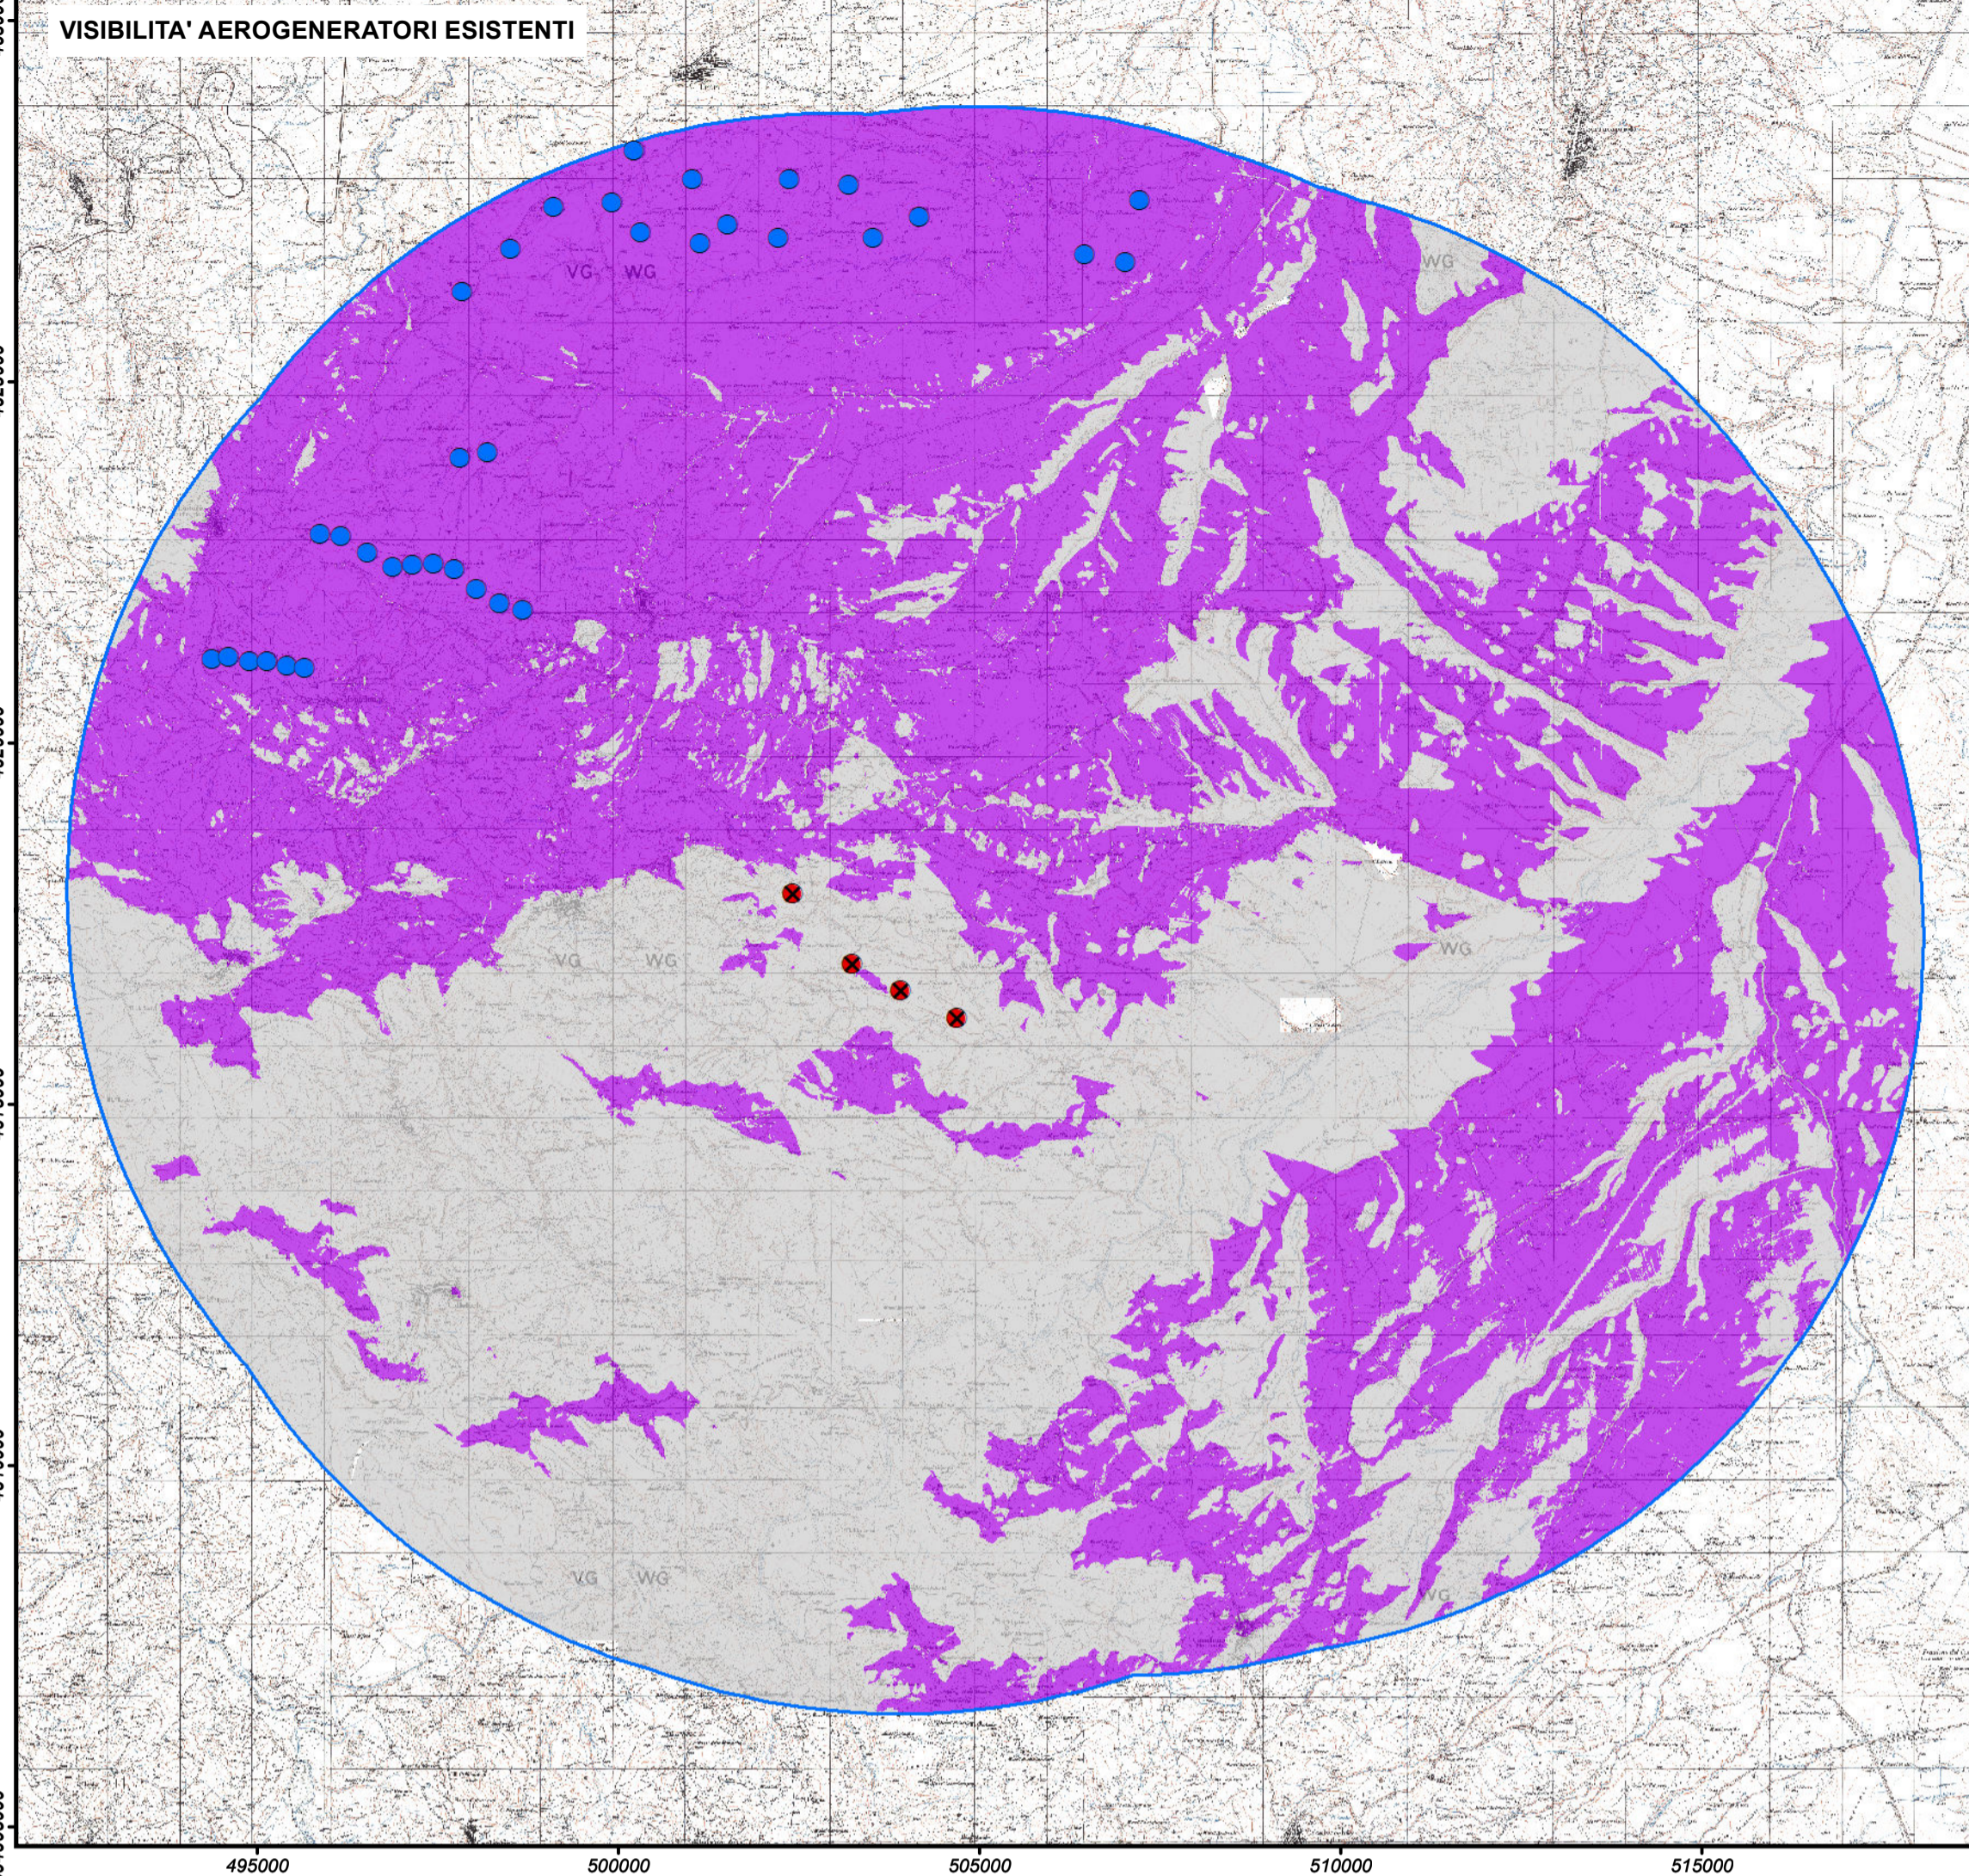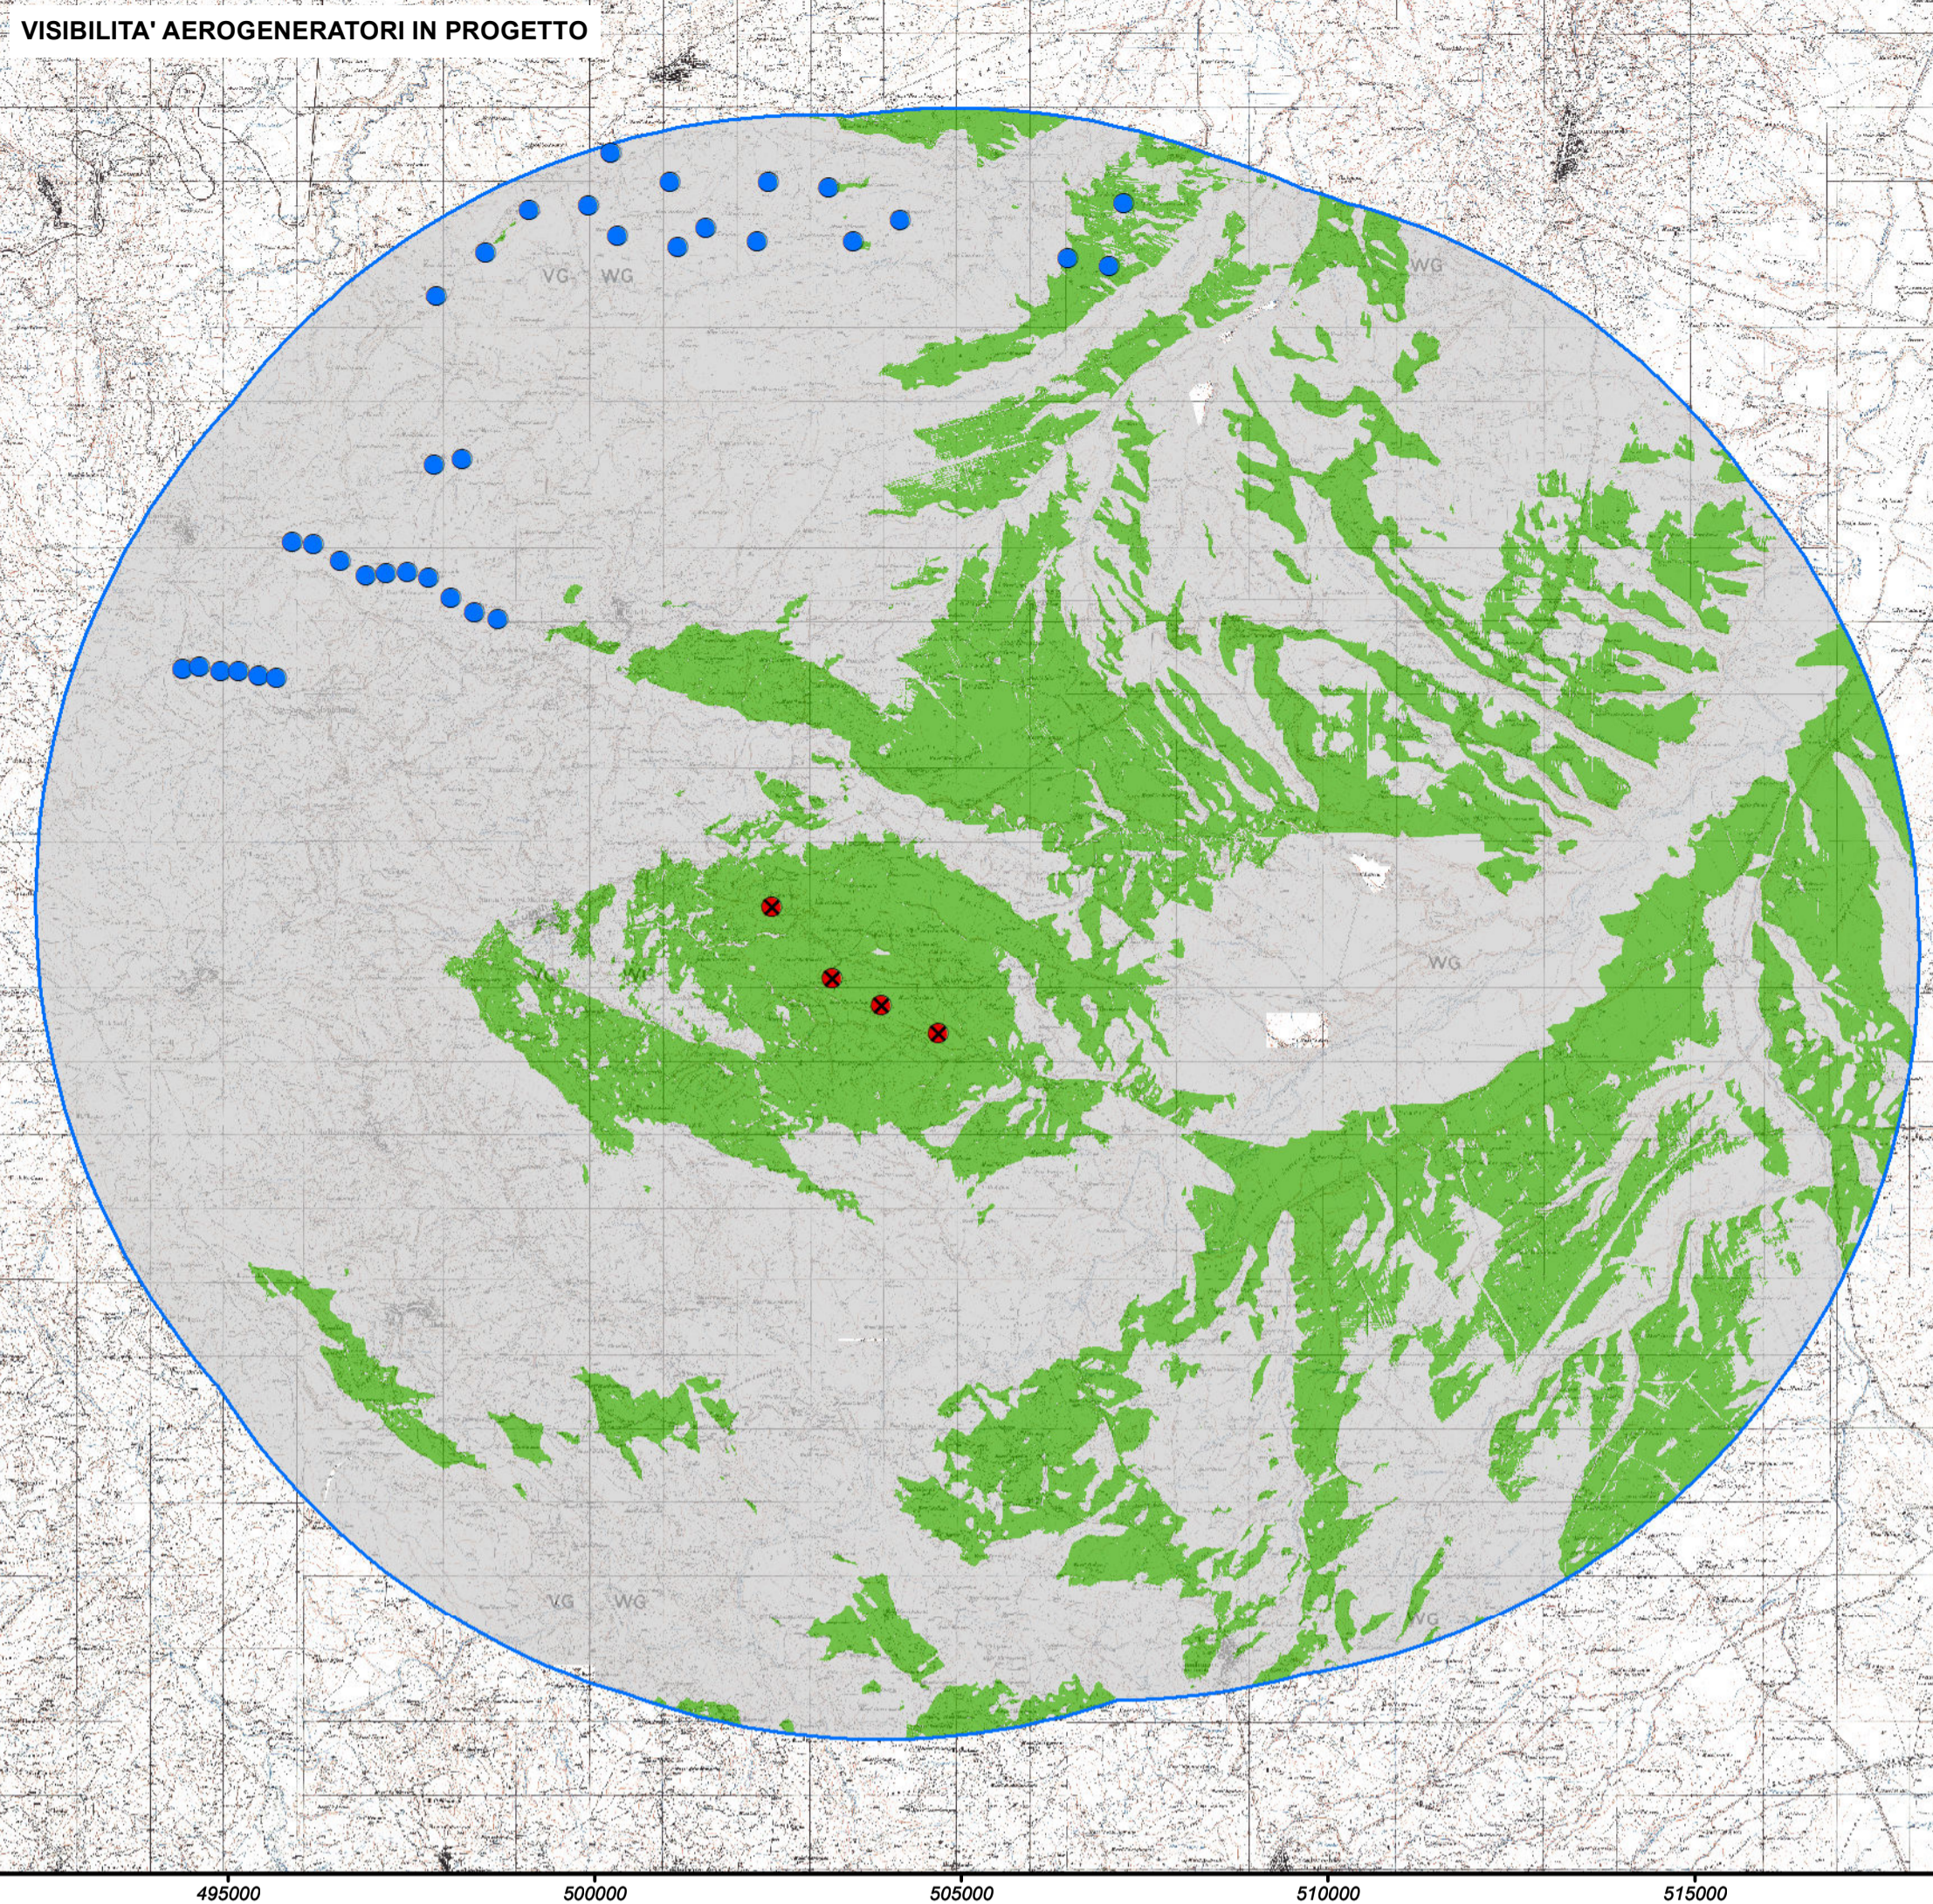

LEGENDA

- Areogeneratori in progetto
- Areogeneratori esistenti
- Nessuna
- Aerogeneratori in progetto
- Aerogeneratori esistenti
- Aerogeneratori in progetto ed esistenti
- Limite visivo di 10 Km dagli aerogeneratore in progetto

0 900 1 800 3 600 5 400 7 200 9 000
 Metri

